


ESGOTAMENTO SANITÁRIO - TÉRREO
ESCALA 1:50


Lista de materiais - Térreo	
Esgoto	
Caixas de Passagem	
Caixa de Inspeção esgoto simples CE- 60x60 cm	3 pçs
PVC Acessórios	
Caixa sifonada 150x150x50	2 pçs
Ralo sifonado alt. reg. saída 40 100 mm - 40 mm	1 pçs
Sifão de copo p/ pia e lavatório 1" - 1.1/2"	1 pçs
1" - 2"	1 pçs
Sifão flexível c/ Adaptador 1.1/2" - 1.1/2"	2 pçs
Valvula p/ lavatório e tanque 1"	1 pçs
Valvula p/ pia 1"	1 pçs
Valvula p/ tanque 1 1/2"	2 pçs
PVC Esgoto	
Curva 90 curta 100 mm	1 pçs
40 mm	4 pçs
Joelho 45 40 mm	2 pçs
50 mm	5 pçs
Joelho 90 100 mm	3 pçs
50 mm	3 pçs
Joelho 90 c/anel p/ esgoto secundário 40 mm - 1.1/2"	3 pçs
Junção invertida 100 mm x 50 mm	1 pçs
Junção simples 100 mm - 50 mm	1 pçs
Luva simples 100 mm	2 pçs
50 mm	2 pçs
Tubo PVC ponta-bolsa c/ virola 100 mm - 4"	12.31 m
50 mm - 2"	0.43 m
Tubo rígido c/ ponta e bolsa soldável 40 mm	0.53 m
Tubo rígido c/ ponta lisa 100 mm - 4"	5.23 m
40 mm	5.07 m
50 mm - 2"	4.09 m
Tê sanitário 50 mm - 50 mm	1 pçs
CAP 100 mm	2 pçs
Unidades de tratamento	
Alça	
Ferro	1 pçs
Argamassa	0.02 m³
Tijolo	
Maço	1 pçs
Torre de Tanque Séptico circular	2 pçs
Ventilação	
PVC Esgoto	
Joelho 45 40 mm	1 pçs
Tubo rígido c/ ponta lisa 50 mm - 2"	2.31 m

Legenda de condutos - Térreo	
Esgoto	
Ventilação	


Legenda - Térreo	
Caixa Sifonada	
CG1	Caixa de Gordura
CE	Caixas Inspeção Esgoto Simples
⊗	Chuveiro Residencial
⊗	Joelho 45
⊗	Joelho 45- sobe
⊗	Joelho 90- desce
⊗	Junção invertida
⊗	Junção simples
⊗	Lavatório Residencial com sifão
⊗	Luva simples
⊗	Pia de Cozinha Residencial com Sifão 50mm
⊗	Ramais de Ventilação
⊗	Tanque de Lavar Roupas DN 40mm
⊗	Vaso Sanitário c/ curva 90°

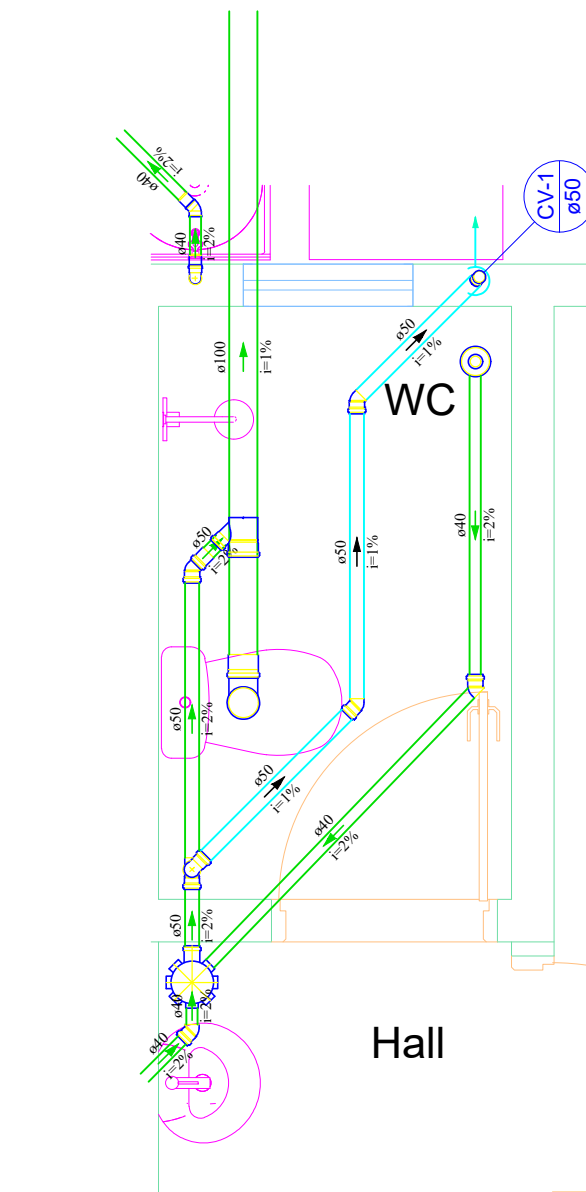


Detalhe Banheiro
Escala 1:25

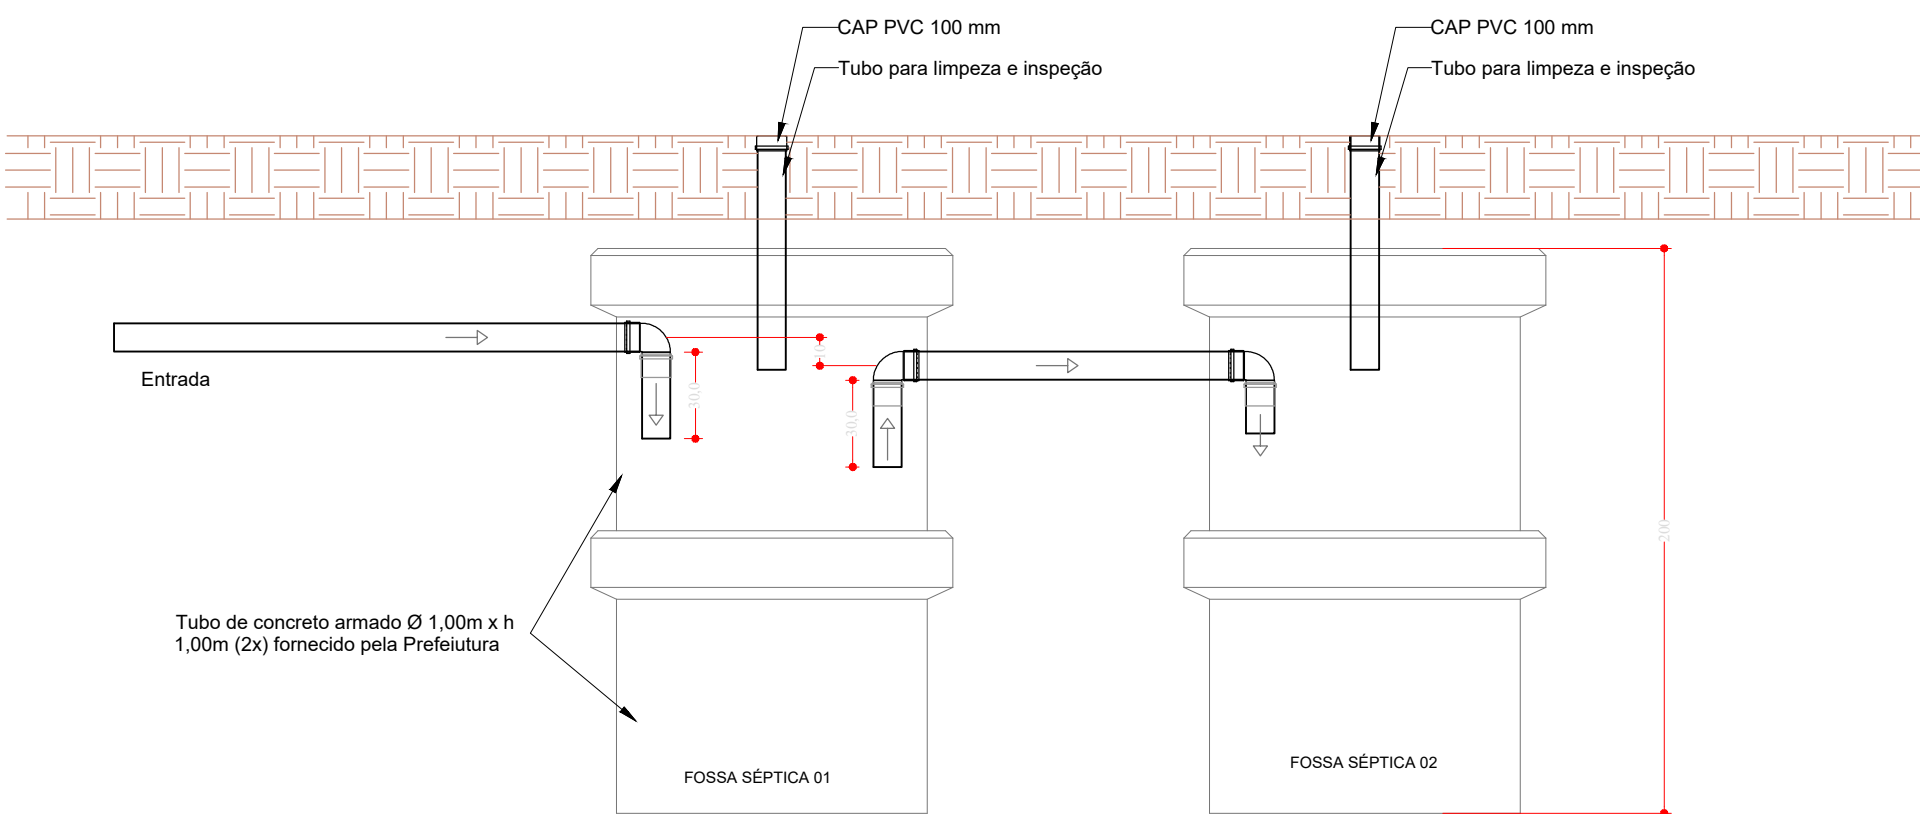


CORTE - TRATAMENTO DE ESGOTO (INDIVIDUALIZADA)
ESCALA 1:25

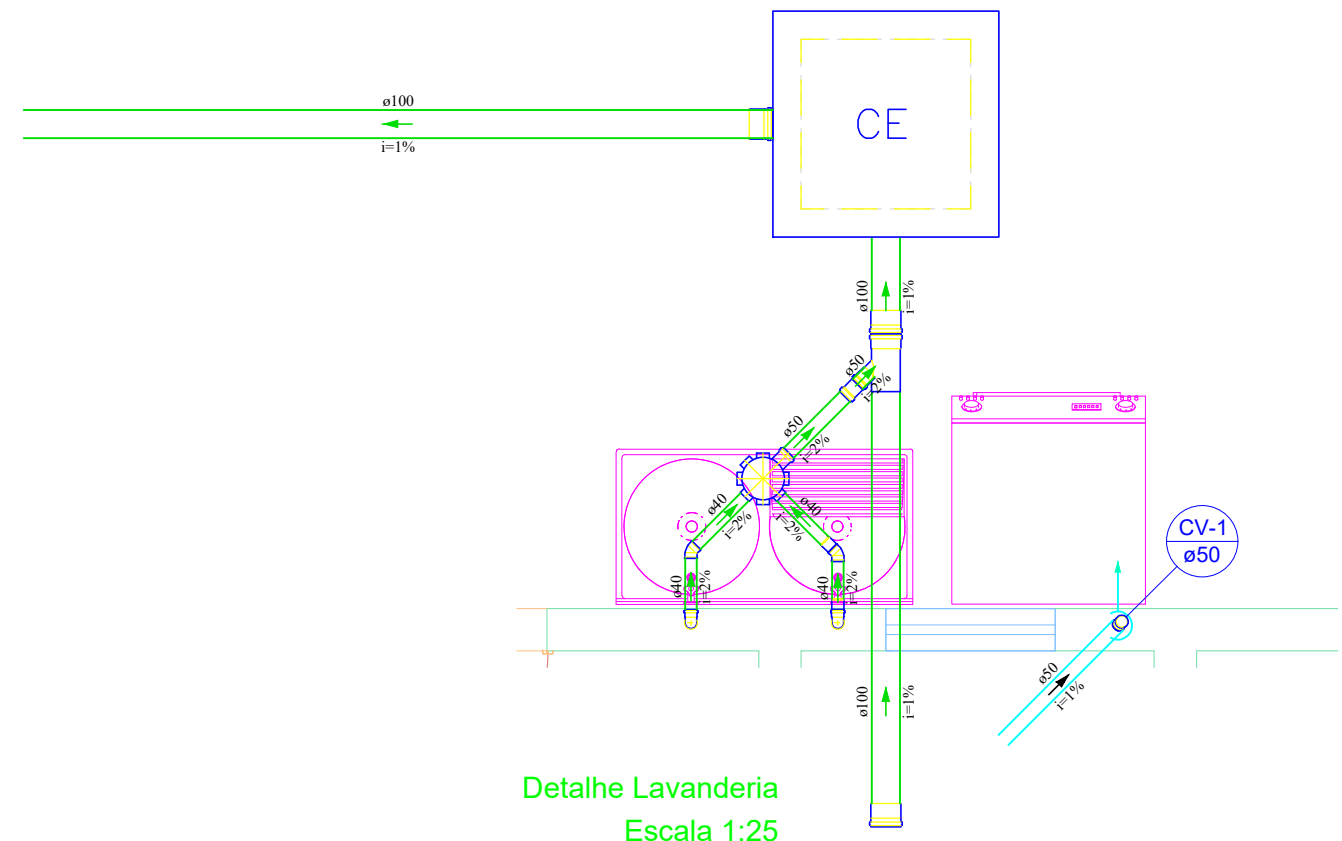

Detalhe Lavanderia
Escala 1:25

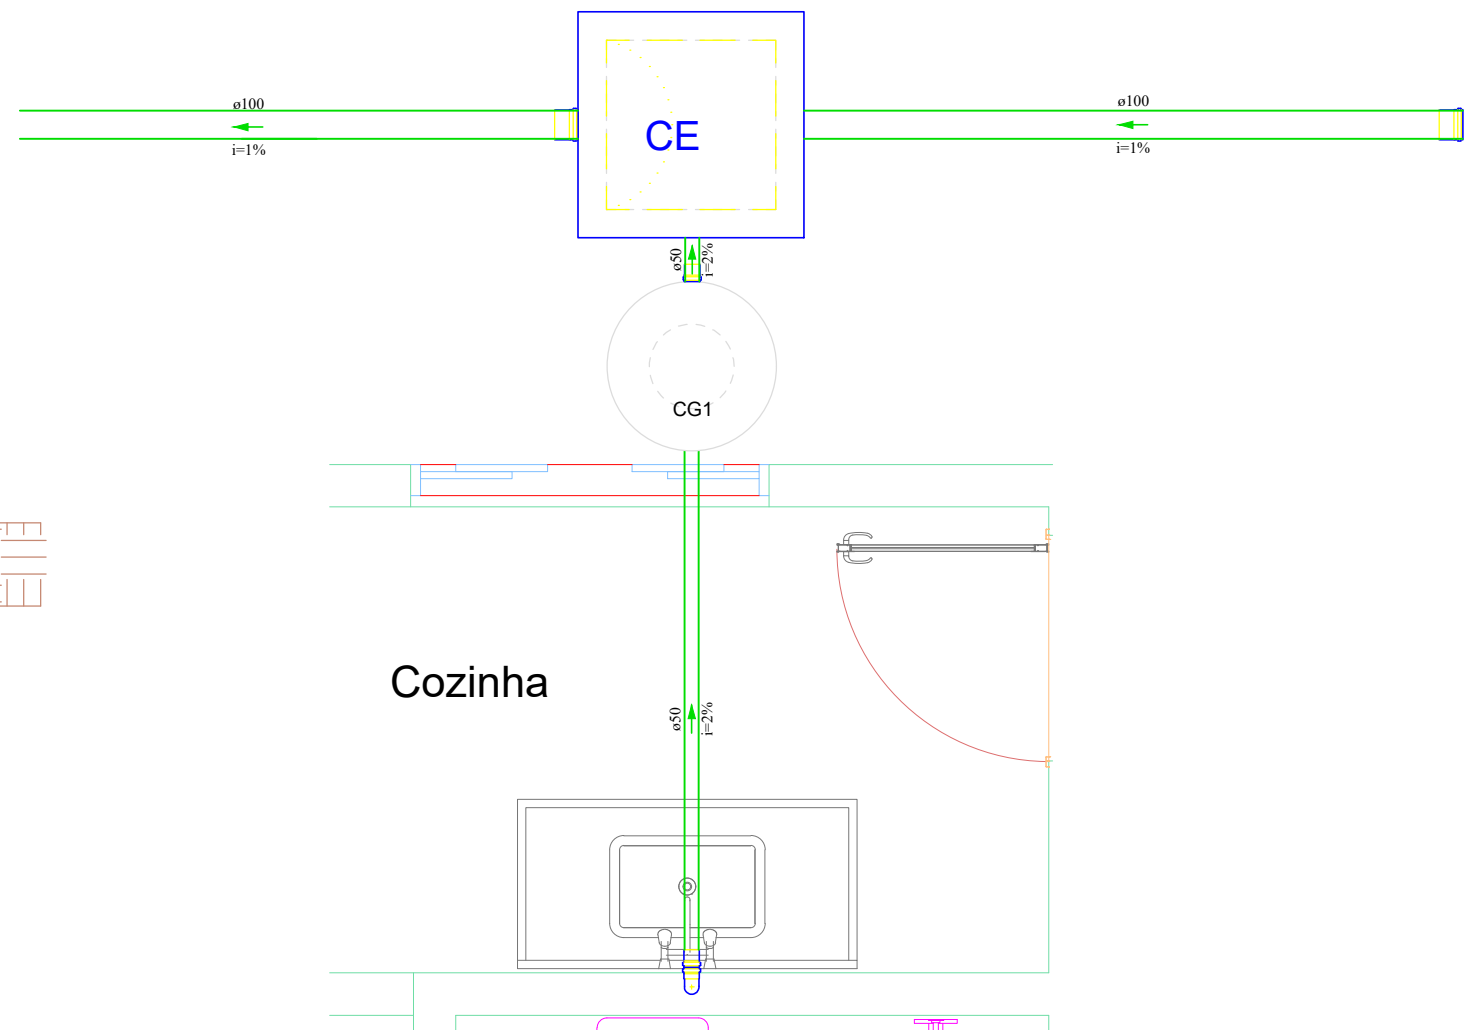


Detalhe Cozinha
Escala 1:25

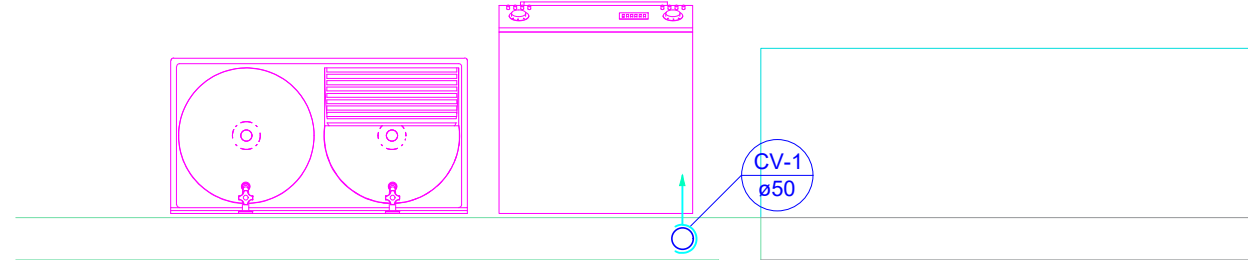


Projeção parede

Lista de materiais - Cobertura	
Ventilação	
PVC Esgoto	
Terminal de ventilação 50 mm	1 pçs
Tubo rígido c/ ponta lisa 50 mm - 2"	4.80 m


Detalhe S1 - Coluna de ventilação
Escala 1:25

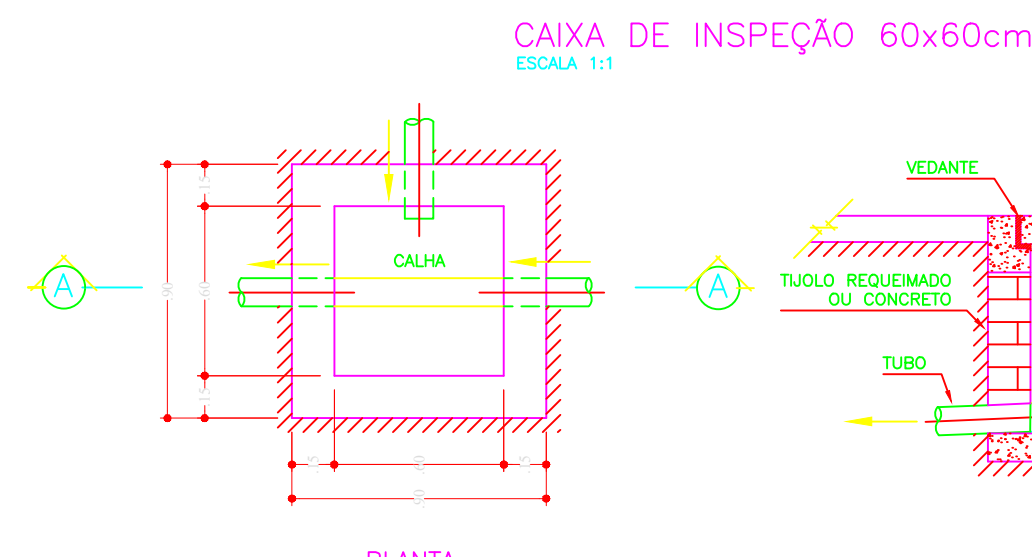

CAIXA DE INSPEÇÃO 60x60cm
ESCALA 1:1

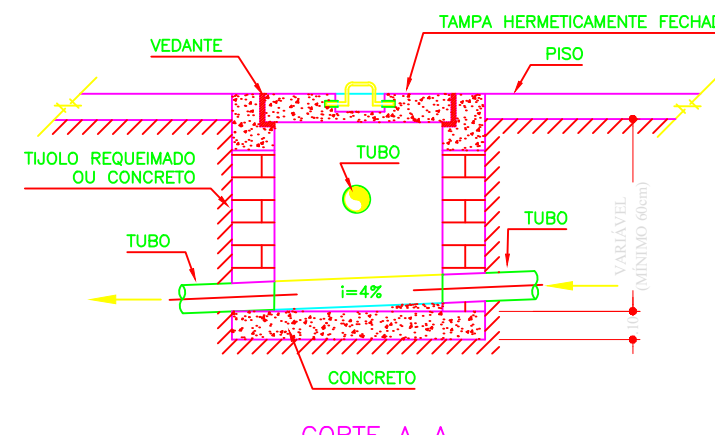


CAIXA DE GORDURA 60x60cm
ESCALA 1:1

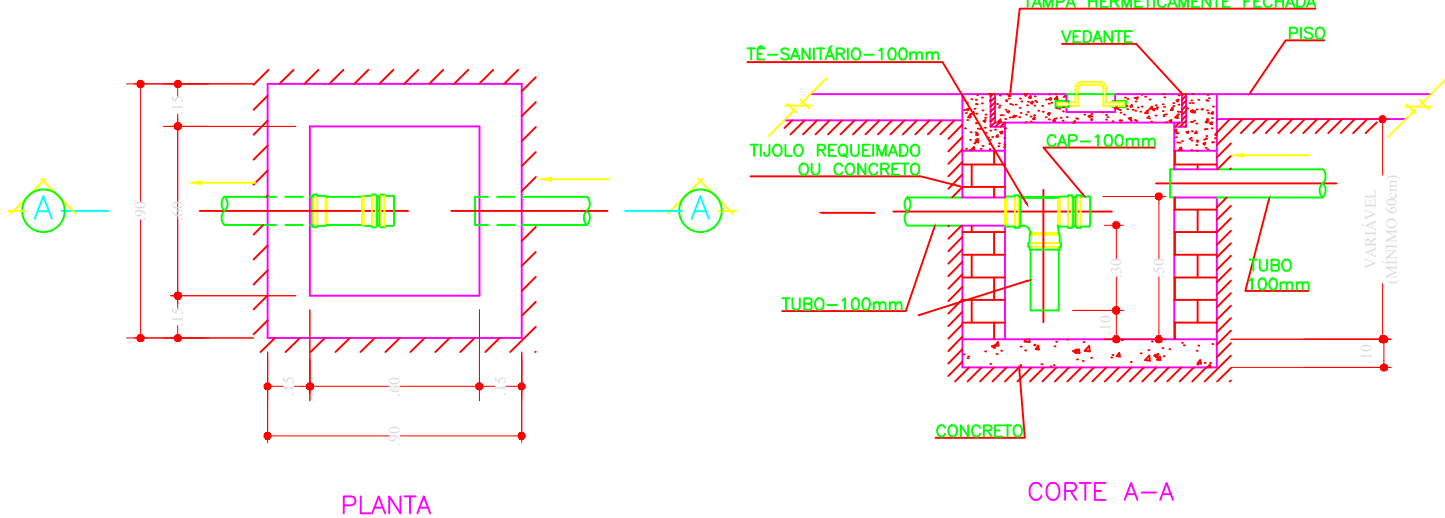


PLANTA


CORTE A-A

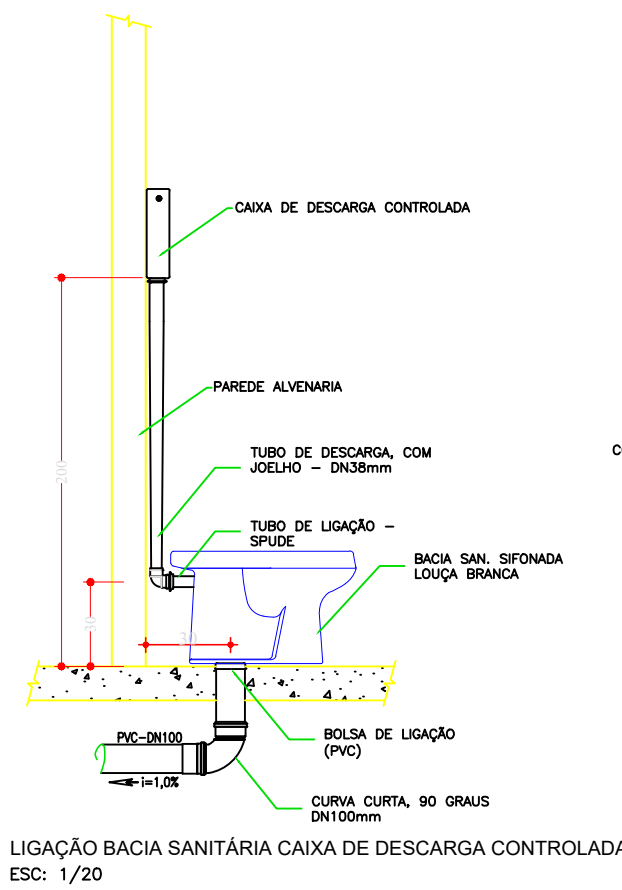

LIGAÇÃO BACIA SANITÁRIA CAIXA DE DESCARGA CONTROLADA
ESC: 1/20

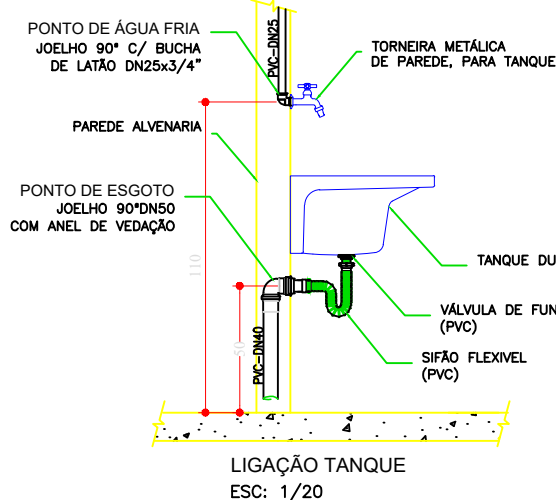


LIGAÇÃO TANQUE
ESC: 1/20

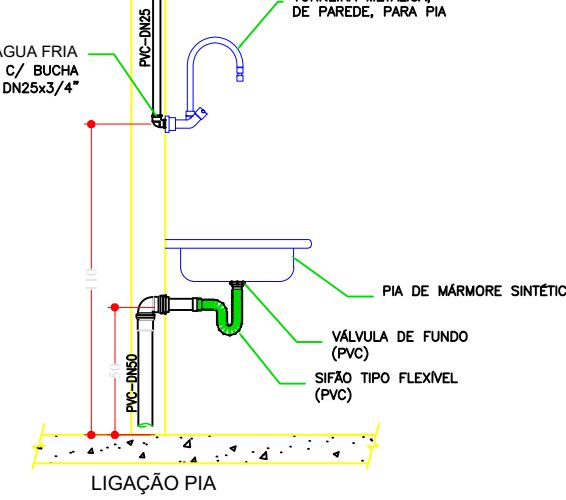

LIGAÇÃO PIA
ESC: 1/20

A1 (841mm x 594 mm)

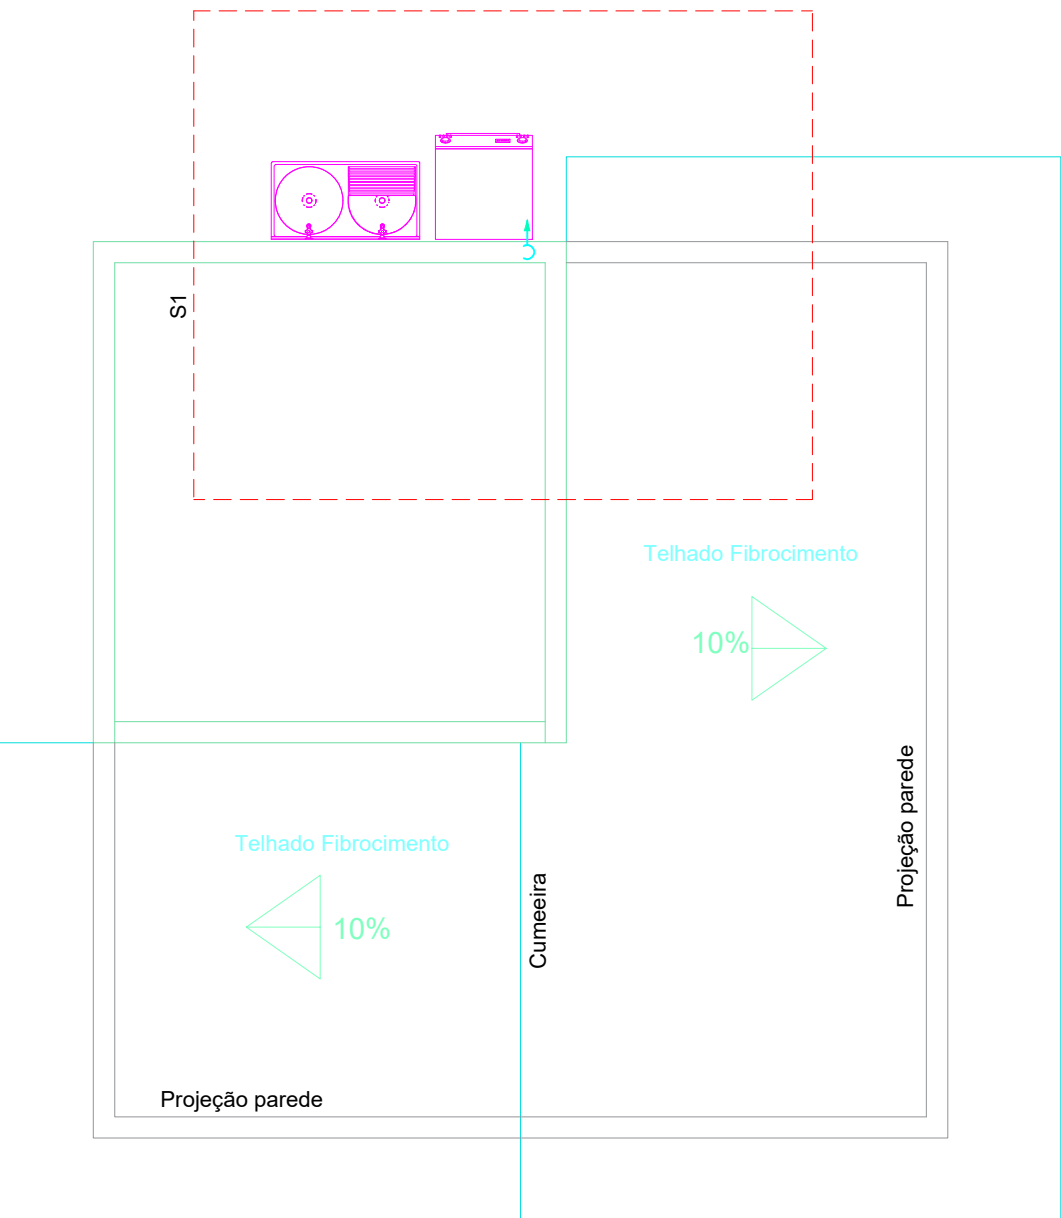

ESGOTAMENTO SANITÁRIO - COBERTURA
ESCALA 1:50

PROJETO SANITÁRIO

OBRA: RECONSTRUÇÃO DE CASA POPULAR - Anielly Duram

ENDEREÇO: Avenida São Luiz, esquina com Travessa Paulo Bispo de Oliveira - Quadra 02, Bairro Beira Rio - Vila Bela da Santíssima Trindade-MT

RESPONSÁVEL TÉCNICO: Eng. Civil SERGIO DE MELLO SANTOS CREA: MT 039458

CONTEÚDO: Locação Sanitária Térreo e Cobertura; Detalhamentos; Lista de Materiais

ESCALA: Indicada DATA: Janeiro/2023 PRANCHAS: 01/01

UNIDADE: cm REVISÃO: 00