

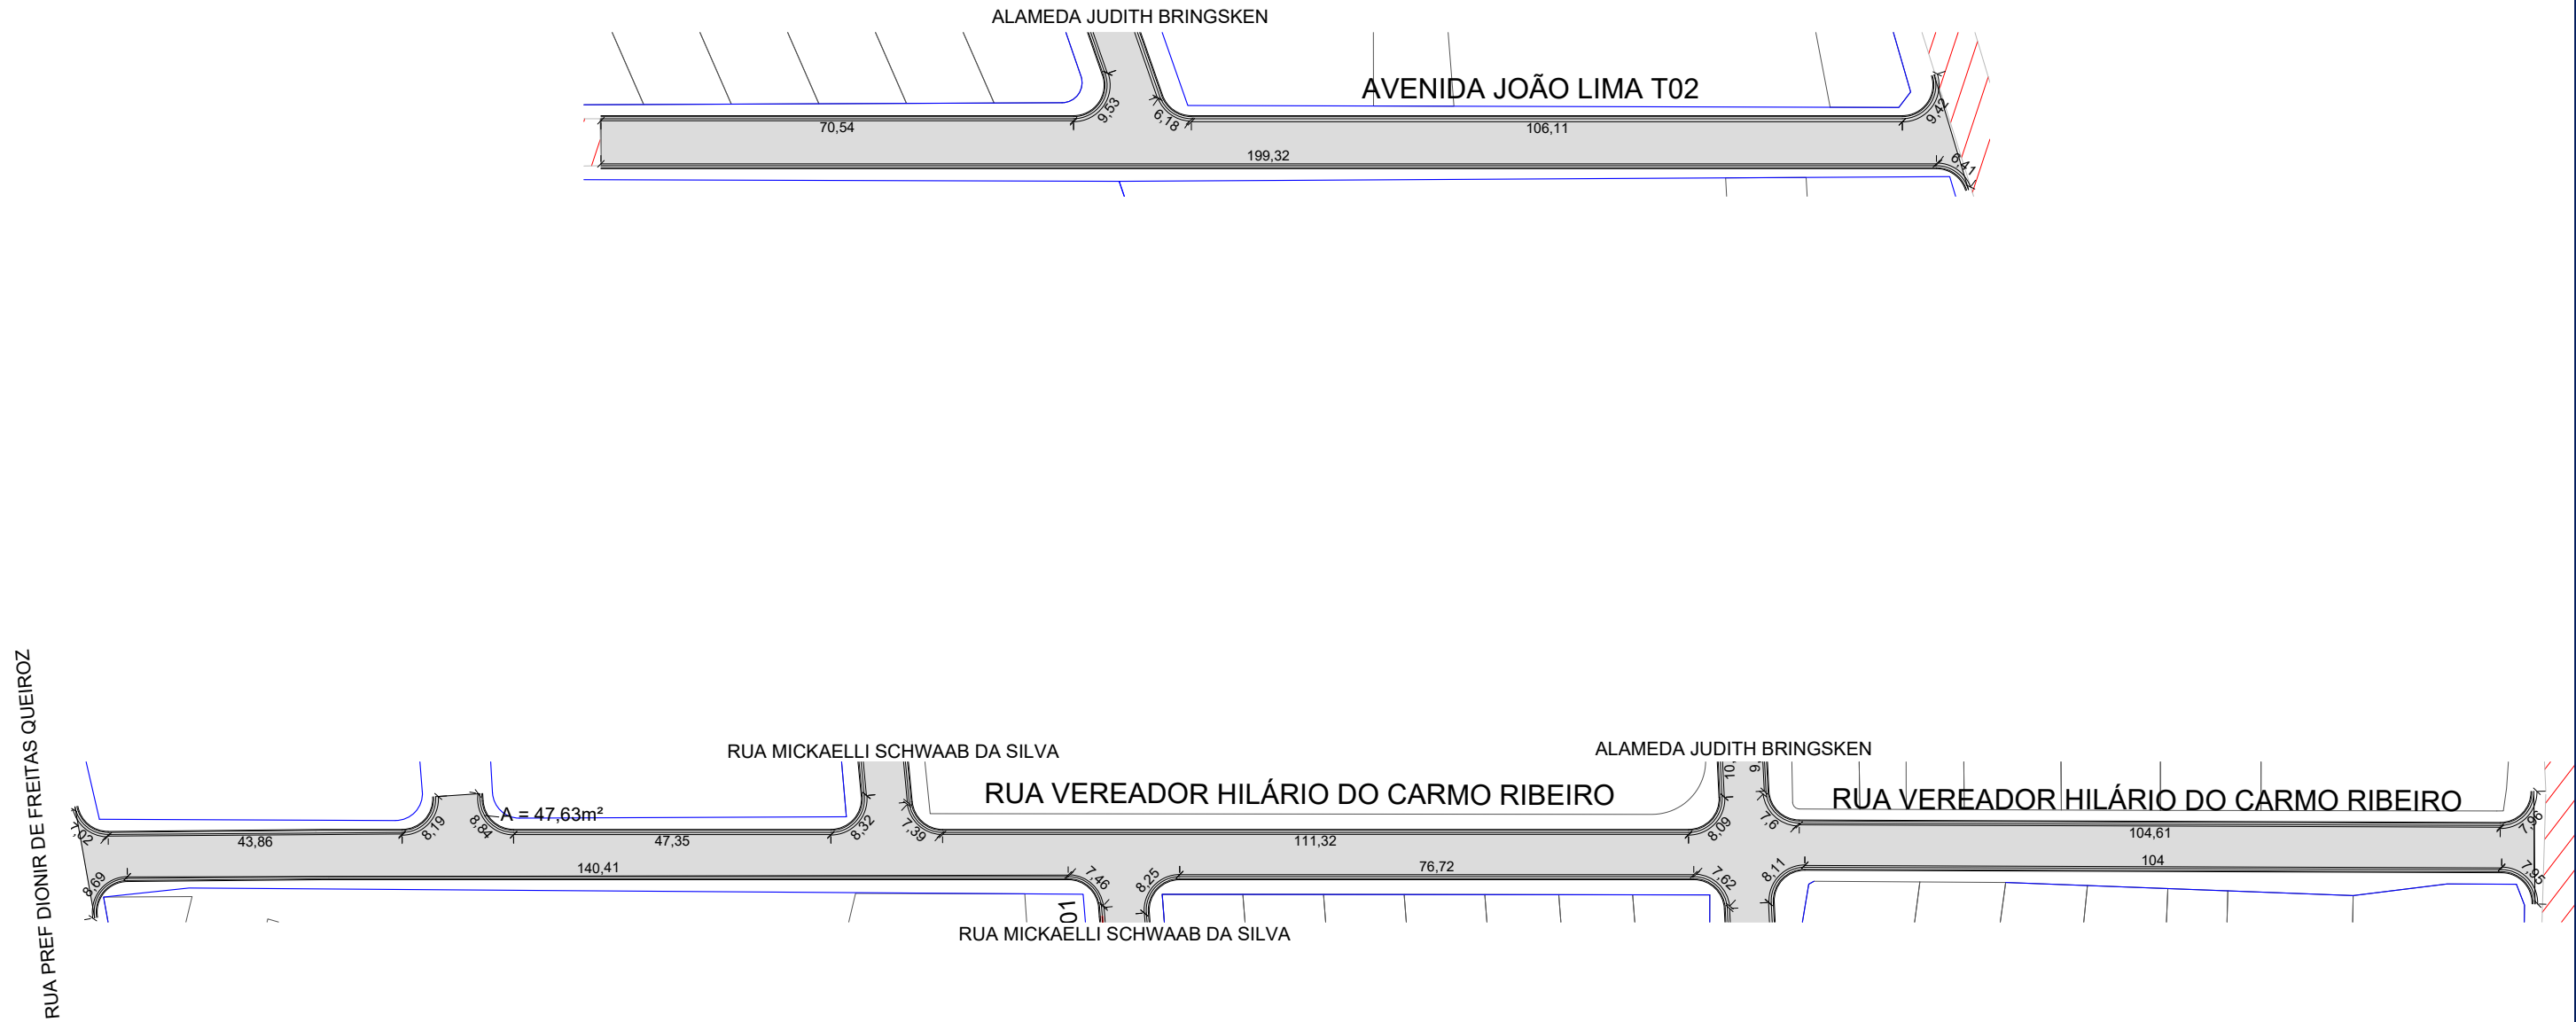








LEGENDA		ASSUNTO: MAPA DE LOCALIZAÇÃO		ASSOCIAÇÃO MATO-GROSSENSE DOS MUNICÍPIOS Coordenação de Projetos Adm. Neurilan Fraga	
<div><div>Trecho a receber Drenagem Superficial</div><div>As coordenadas encontram-se em planilha anexa.</div></div> <div><div>PAVIMENTO EXISTENTE</div></div>	LOCAL DO ARQUIVO: DRENAGEMSUPERFICIAL.DWG	AUTOR DO PROJETO: Marcos V. Monteiro Meireles Engenheiro Civil CREA - 1215070136	INFRA-ESTRUTURA-PAVIMENTAÇÃO ASFÁLTICA		
	DATA DE ENTREGA: JUNHO/2021		PROPRIETÁRIO/ CNPJ:	PREFEITURA MUNICIPAL DE VILA BELA DA SANTÍSSIMA TRINDADE- MT CNPJ:03.214.160/0001-21	
ESCALA: SEM ESCALA	ART: 000000-0	REVISÃO: 1º - JUNHO/2021	DESENHO: Marcos V. Monteiro Meireles	ENDEREÇO:	DISTRITO SEDE
					FOLHA Nº DR-01

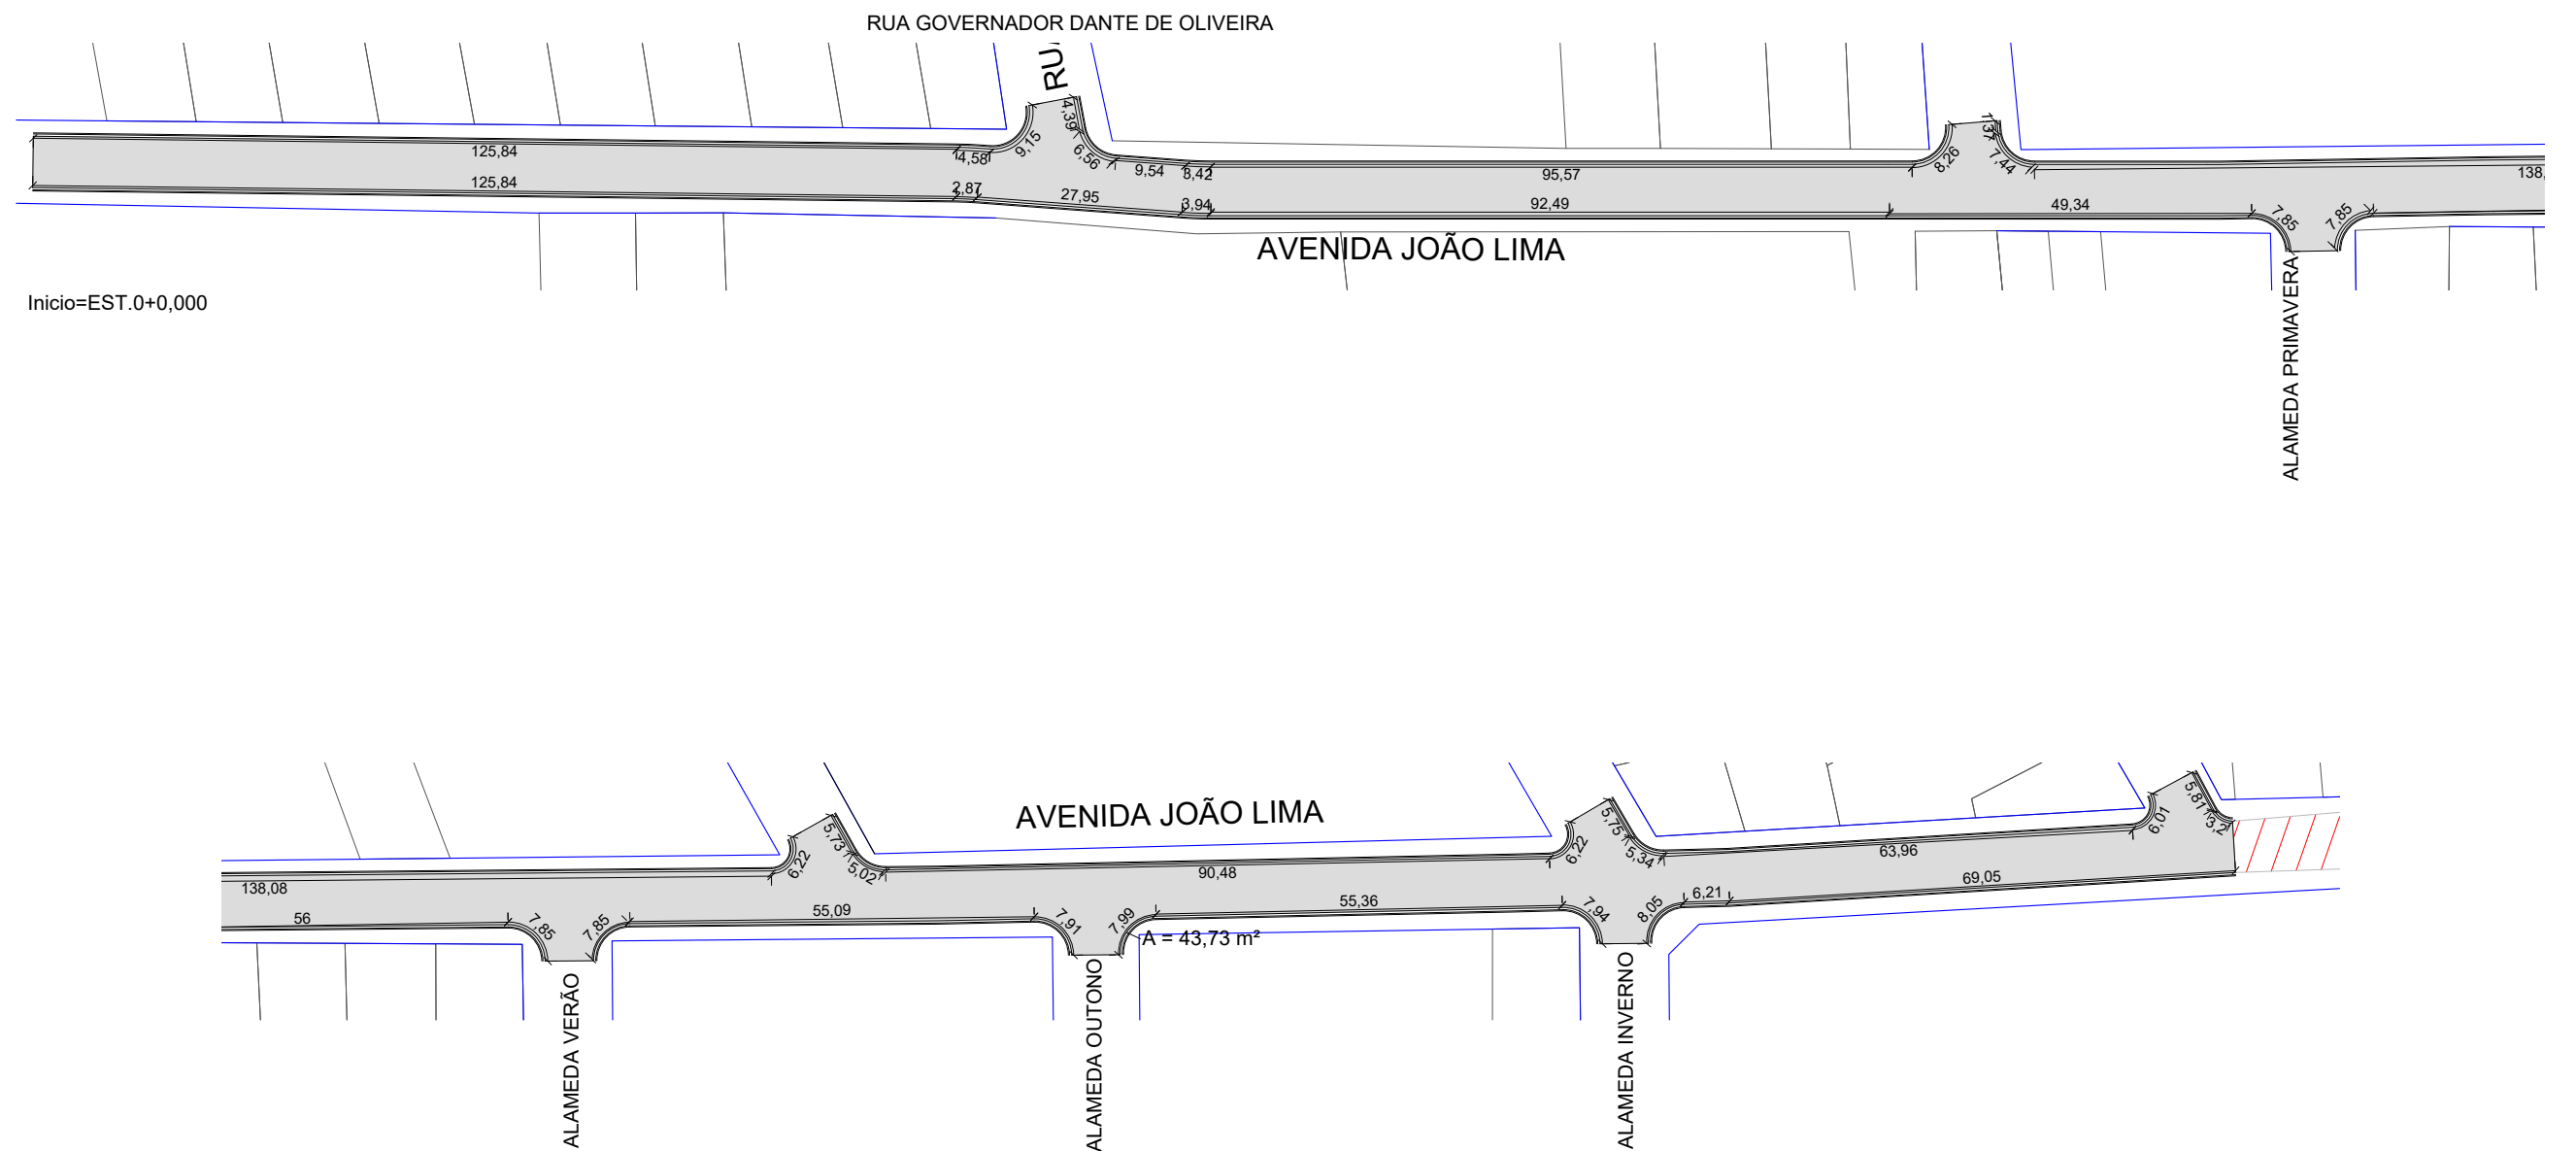

LEGENDA		ASSUNTO: DRENAGEM SUPERFICIAL		ASSOCIAÇÃO MATO-GROSSENSE DOS MUNICÍPIOS Coordenação de Projetos Adm. Neurilan Fraga	
 *As coordenadas encontram-se em planilha anexa.		LOCAL DO ARQUIVO: DRENAGEMSUPERFICIAL.DWG	AUTOR DO PROJETO: Marcos V. Monteiro Meireles Engenheiro Civil CREA - 1215070136	INFRA-ESTRUTURA-PAVIMENTAÇÃO ASFÁLTICA	
		DATA DE ENTREGA: JUNHO/2021		PROPRIETÁRIO/ CNPJ:	PREFEITURA MUNICIPAL DE VILA BELA DA SANTÍSSIMA TRINDADE- MT CNPJ:03.214.160/0001-21
ESCALA: SEM ESCALA	ART: 000000-0	REVISÃO: 1º - JUNHO/2021	DESENHO: Marcos V. Monteiro Meireles	ENDEREÇO:	DISTRITO SEDE
					FOLHA Nº DR-02




LEGENDA		ASSUNTO: DRENAGEM SUPERFICIAL		ASSOCIAÇÃO MATO-GROSSENSE DOS MUNICÍPIOS Coordenação de Projetos Adm. Neurilan Fraga	
ESCALA: SEM ESCALA	ART: 000000-0	<div>Trecho a receber Drenagem Superficial</div> <div>*As coordenadas encontram-se em planilha anexa.</div>	LOCAL DO ARQUIVO: DRENAGEMSUPERFICIAL.DWG	AUTOR DO PROJETO: Marcos V. Monteiro Meireles Engenheiro Civil CREA - 1215070136	INFRA-ESTRUTURA-PAVIMENTAÇÃO ASFÁLTICA
		DATA DE ENTREGA: JUNHO/2021	REVISÃO: 1º - JUNHO/2021		PROPRIETÁRIO/ CNPJ: PREFEITURA MUNICIPAL DE VILA BELA DA SANTÍSSIMA TRINDADE- MT CNPJ:03.214.160/0001-21
			DESENHO: Marcos V. Monteiro Meireles	ENDEREÇO: DISTRITO SEDE	FOLHA Nº DR-03

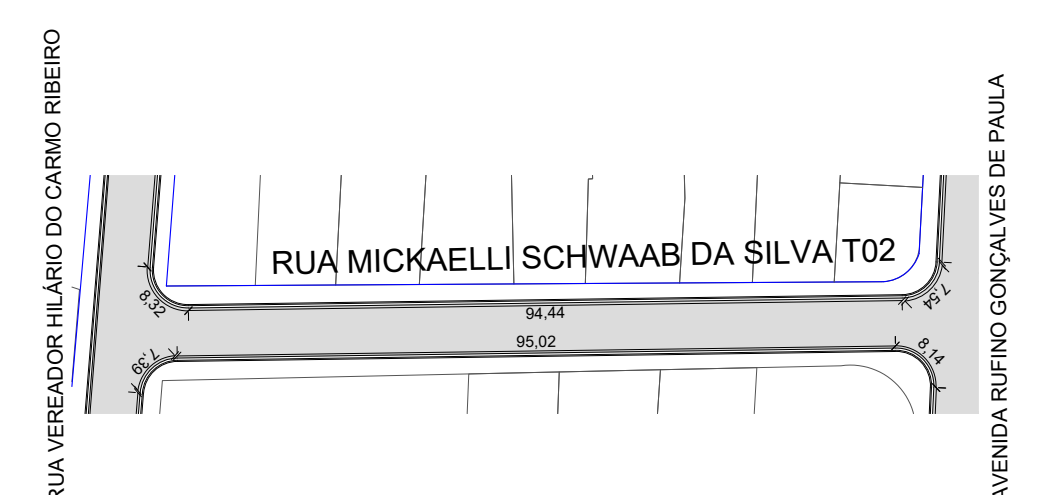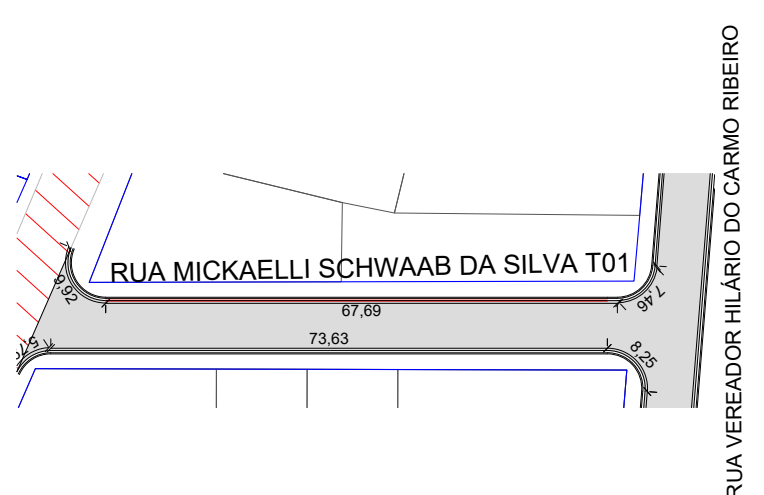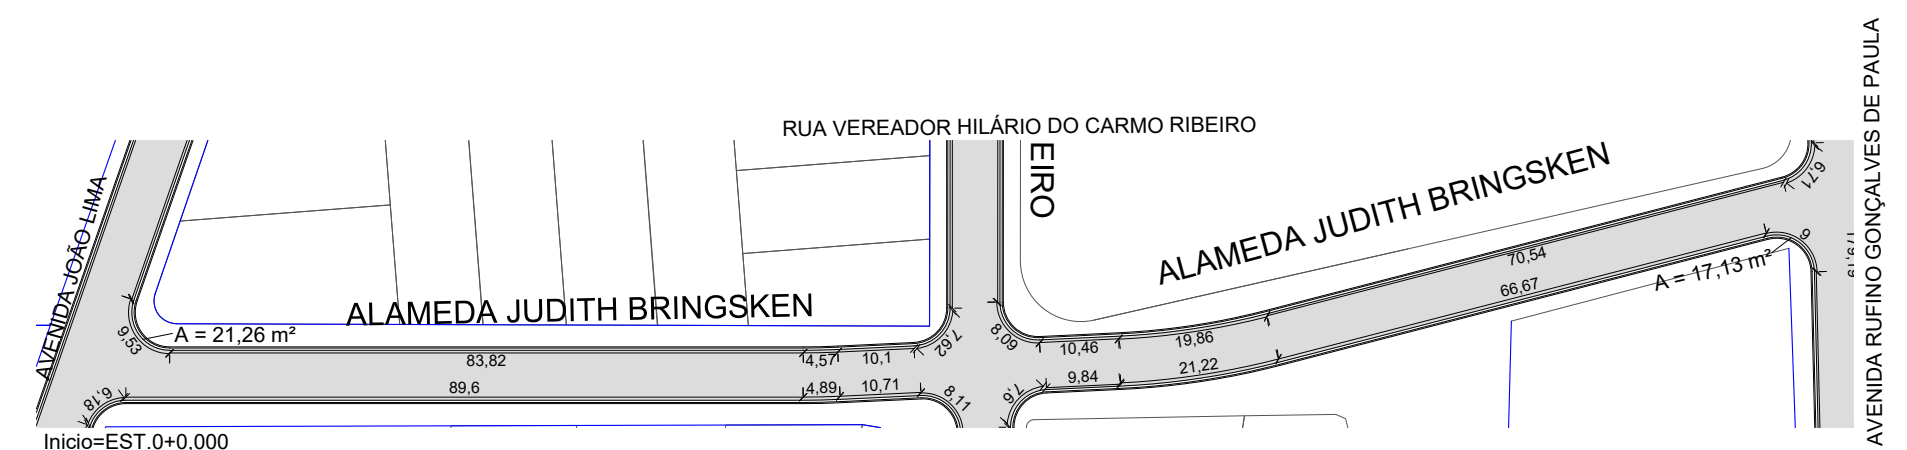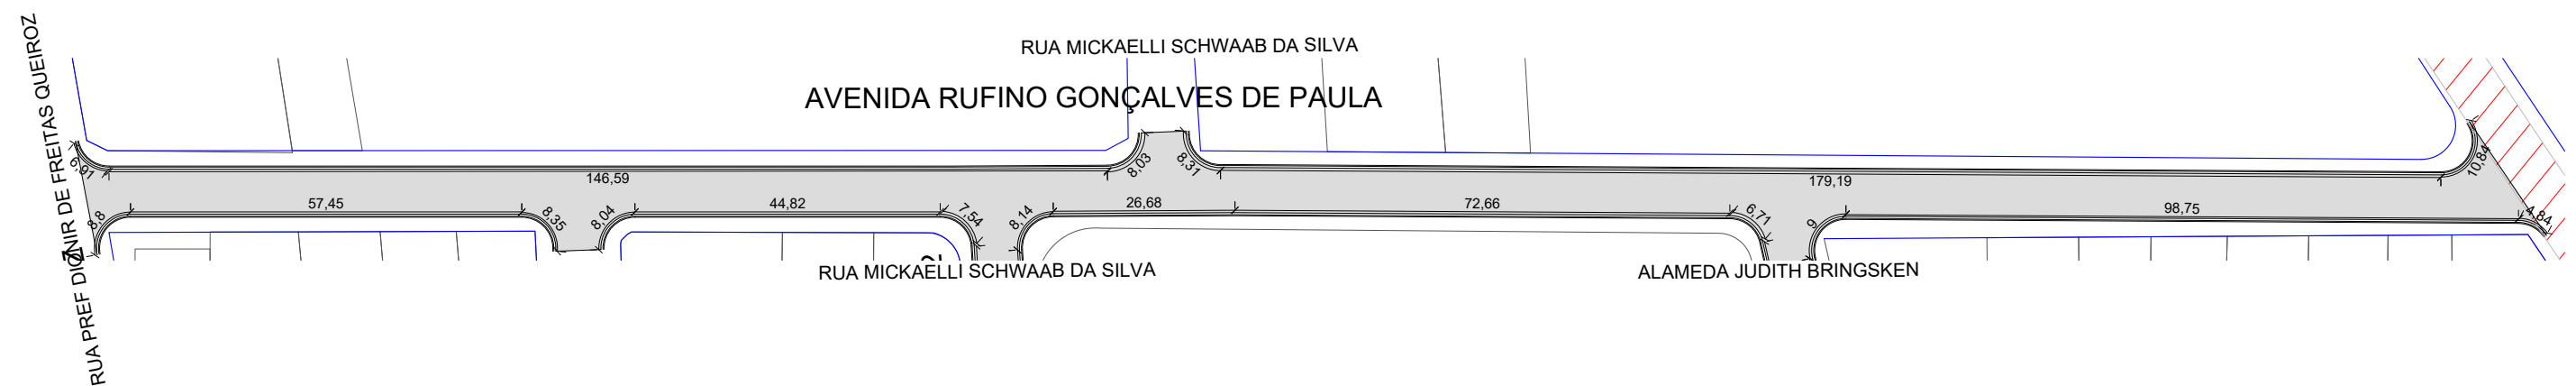

LEGENDA		ASSUNTO: DRENAGEM SUPERFICIAL		ASSOCIAÇÃO MATO-GROSSENSE DOS MUNICÍPIOS Coordenação de Projetos Adm. Neurilan Fraga	
<div>Trecho a receber Drenagem Superficial</div> <div><small>*As coordenadas encontram-se em planilha anexa.</small></div>		LOCAL DO ARQUIVO: DRENAGEMSUPERFICIAL.DWG	AUTOR DO PROJETO: Marcos V. Monteiro Meireles Engenheiro Civil CREA - 1215070136	INFRA-ESTRUTURA-PAVIMENTAÇÃO ASFÁLTICA	
		DATA DE ENTREGA: JUNHO/2021		PROPRIETÁRIO/ CNPJ:	PREFEITURA MUNICIPAL DE VILA BELA DA SANTÍSSIMA TRINDADE- MT CNPJ:03.214.160/0001-21
ESCALA: SEM ESCALA	ART: 000000-0	REVISÃO: 1º - JUNHO/2021	DESENHO: Marcos V. Monteiro Meireles	ENDEREÇO:	DISTRITO SEDE
					FOLHA Nº DR-04

MEIO-FIO E SARJETA DE CONCRETO

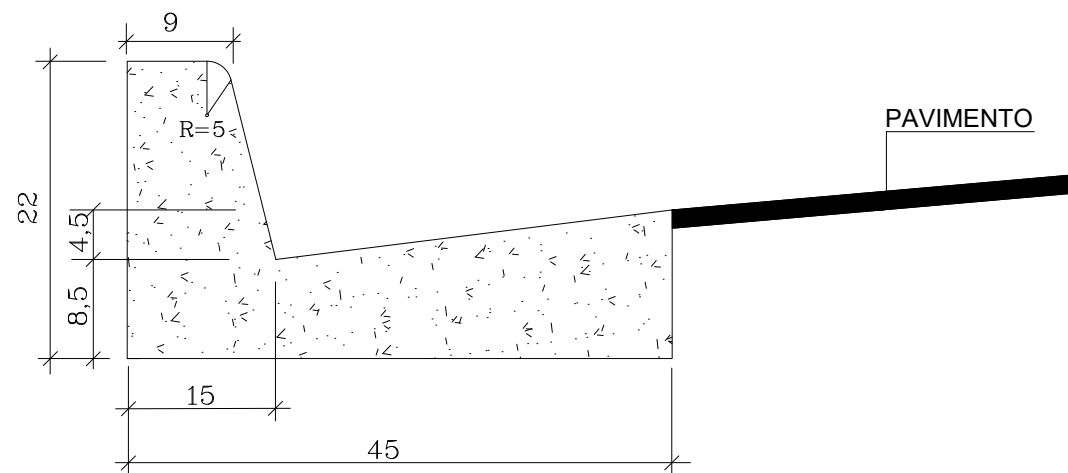


DETALHE DO MEIO FIO E SARJETA

CONSUMO MÉDIO	
AREIA MÉDIA	0.015m³/m
CONCRETO USINADO	0.063m³/m
ARGAMASSA	0.003m³/m

OBSERVAÇÕES

- 1-Dimensões em Cm
- 2-Em geral os meio fios serão moldados "in loco" por extrusão (formas deslizantes)
- 3-As quantidades de formas indicadas aplicam-se ao caso de meios-fios moldados "in loco" por processo convencional.

MEIO-FIO SIMPLES DE CONCRETO

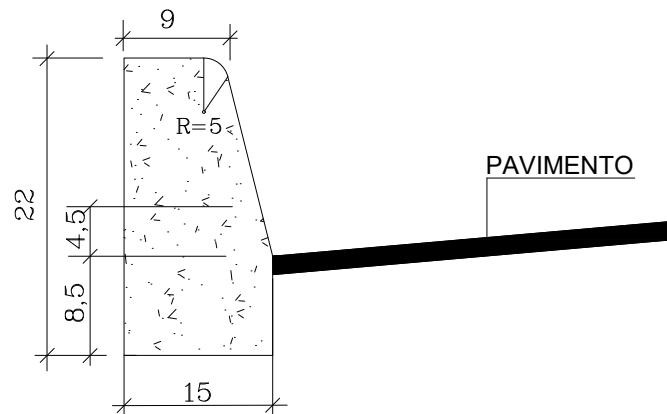

DETALHE DO MEIO FIO

CONSUMO MÉDIO	
AREIA MÉDIA	0.015m³/m
CONCRETO USINADO	0.063m³/m
ARGAMASSA	0.003m³/m

OBSERVAÇÕES

- 1-Dimensões em Cm
- 2-Em geral os meio fios serão moldados "in loco" por extrusão (formas deslizantes)
- 3-As quantidades de formas indicadas aplicam-se ao caso de meios-fios moldados "in loco" por processo convencional.

LEGENDA		ASSUNTO: DETALHE MEIO FIO E SARJETA		ASSOCIAÇÃO MATO-GROSSENSE DOS MUNICÍPIOS Coordenação de Projetos Adm. Neurilan Fraga	
		LOCAL DO ARQUIVO: DRENAGEMSUPERFICIAL.DWG	AUTOR DO PROJETO: Marcos V. Monteiro Meireles Engenheiro Civil CREA - 1215070136	INFRA-ESTRUTURA-PAVIMENTAÇÃO ASFÁLTICA	
		DATA DE ENTREGA: JUNHO/2021		PROPRIETÁRIO/ CNPJ:	PREFEITURA MUNICIPAL DE VILA BELA DA SANTÍSSIMA TRINDADE- MT CNPJ:03.214.160/0001-21
ESCALA: SEM ESCALA	ART: 000000-0	REVISÃO: 1º - JUNHO/2021	DESENHO: Marcos V. Monteiro Meireles	ENDEREÇO:	DISTRITO SEDE
					FOLHA Nº DR-05