










|   |                   |                              |                                      |  |   |
|---|-------------------|------------------------------|--------------------------------------|--|---|
| LEGENDA   |                   | ASSUNTO: MAPA DE LOCALIZAÇÃO |                                      | ASSOCIAÇÃO MATO-GROSSENSE DOS MUNICÍPIOS<br>Coordenação de Projetos<br>Adm. Neurilan Fraga |   |
| <div>Trecho a receber Calçada e Acessibilidade</div> <div>As coordenadas encontram-se em planilha anexa.</div> <div>PAVIMENTO EXISTENTE</div> | LOCAL DO ARQUIVO: | AUTOR DO PROJETO:            |                                      | INFRA-ESTRUTURA-PAVIMENTAÇÃO ASFÁLTICA   |   |
|   | DATA DE ENTREGA:  |                              |                                      | PROPRIETÁRIO/ CNPJ:  | PREFEITURA MUNICIPAL DE VILA BELA DA SANTÍSSIMA TRINDADE- MT<br>CNPJ:03.214.160/0001-21 |
| ESCALA:<br>SEM ESCALA   | ART: 000000-0     | REVISÃO:<br>1º - JUNHO/2021  | DESENHO: Marcos V. Monteiro Meireles | ENDEREÇO:  | DISTRITO SEDE   |
|   |                   |                              |                                      |  | FOLHA Nº<br>OC-01   |

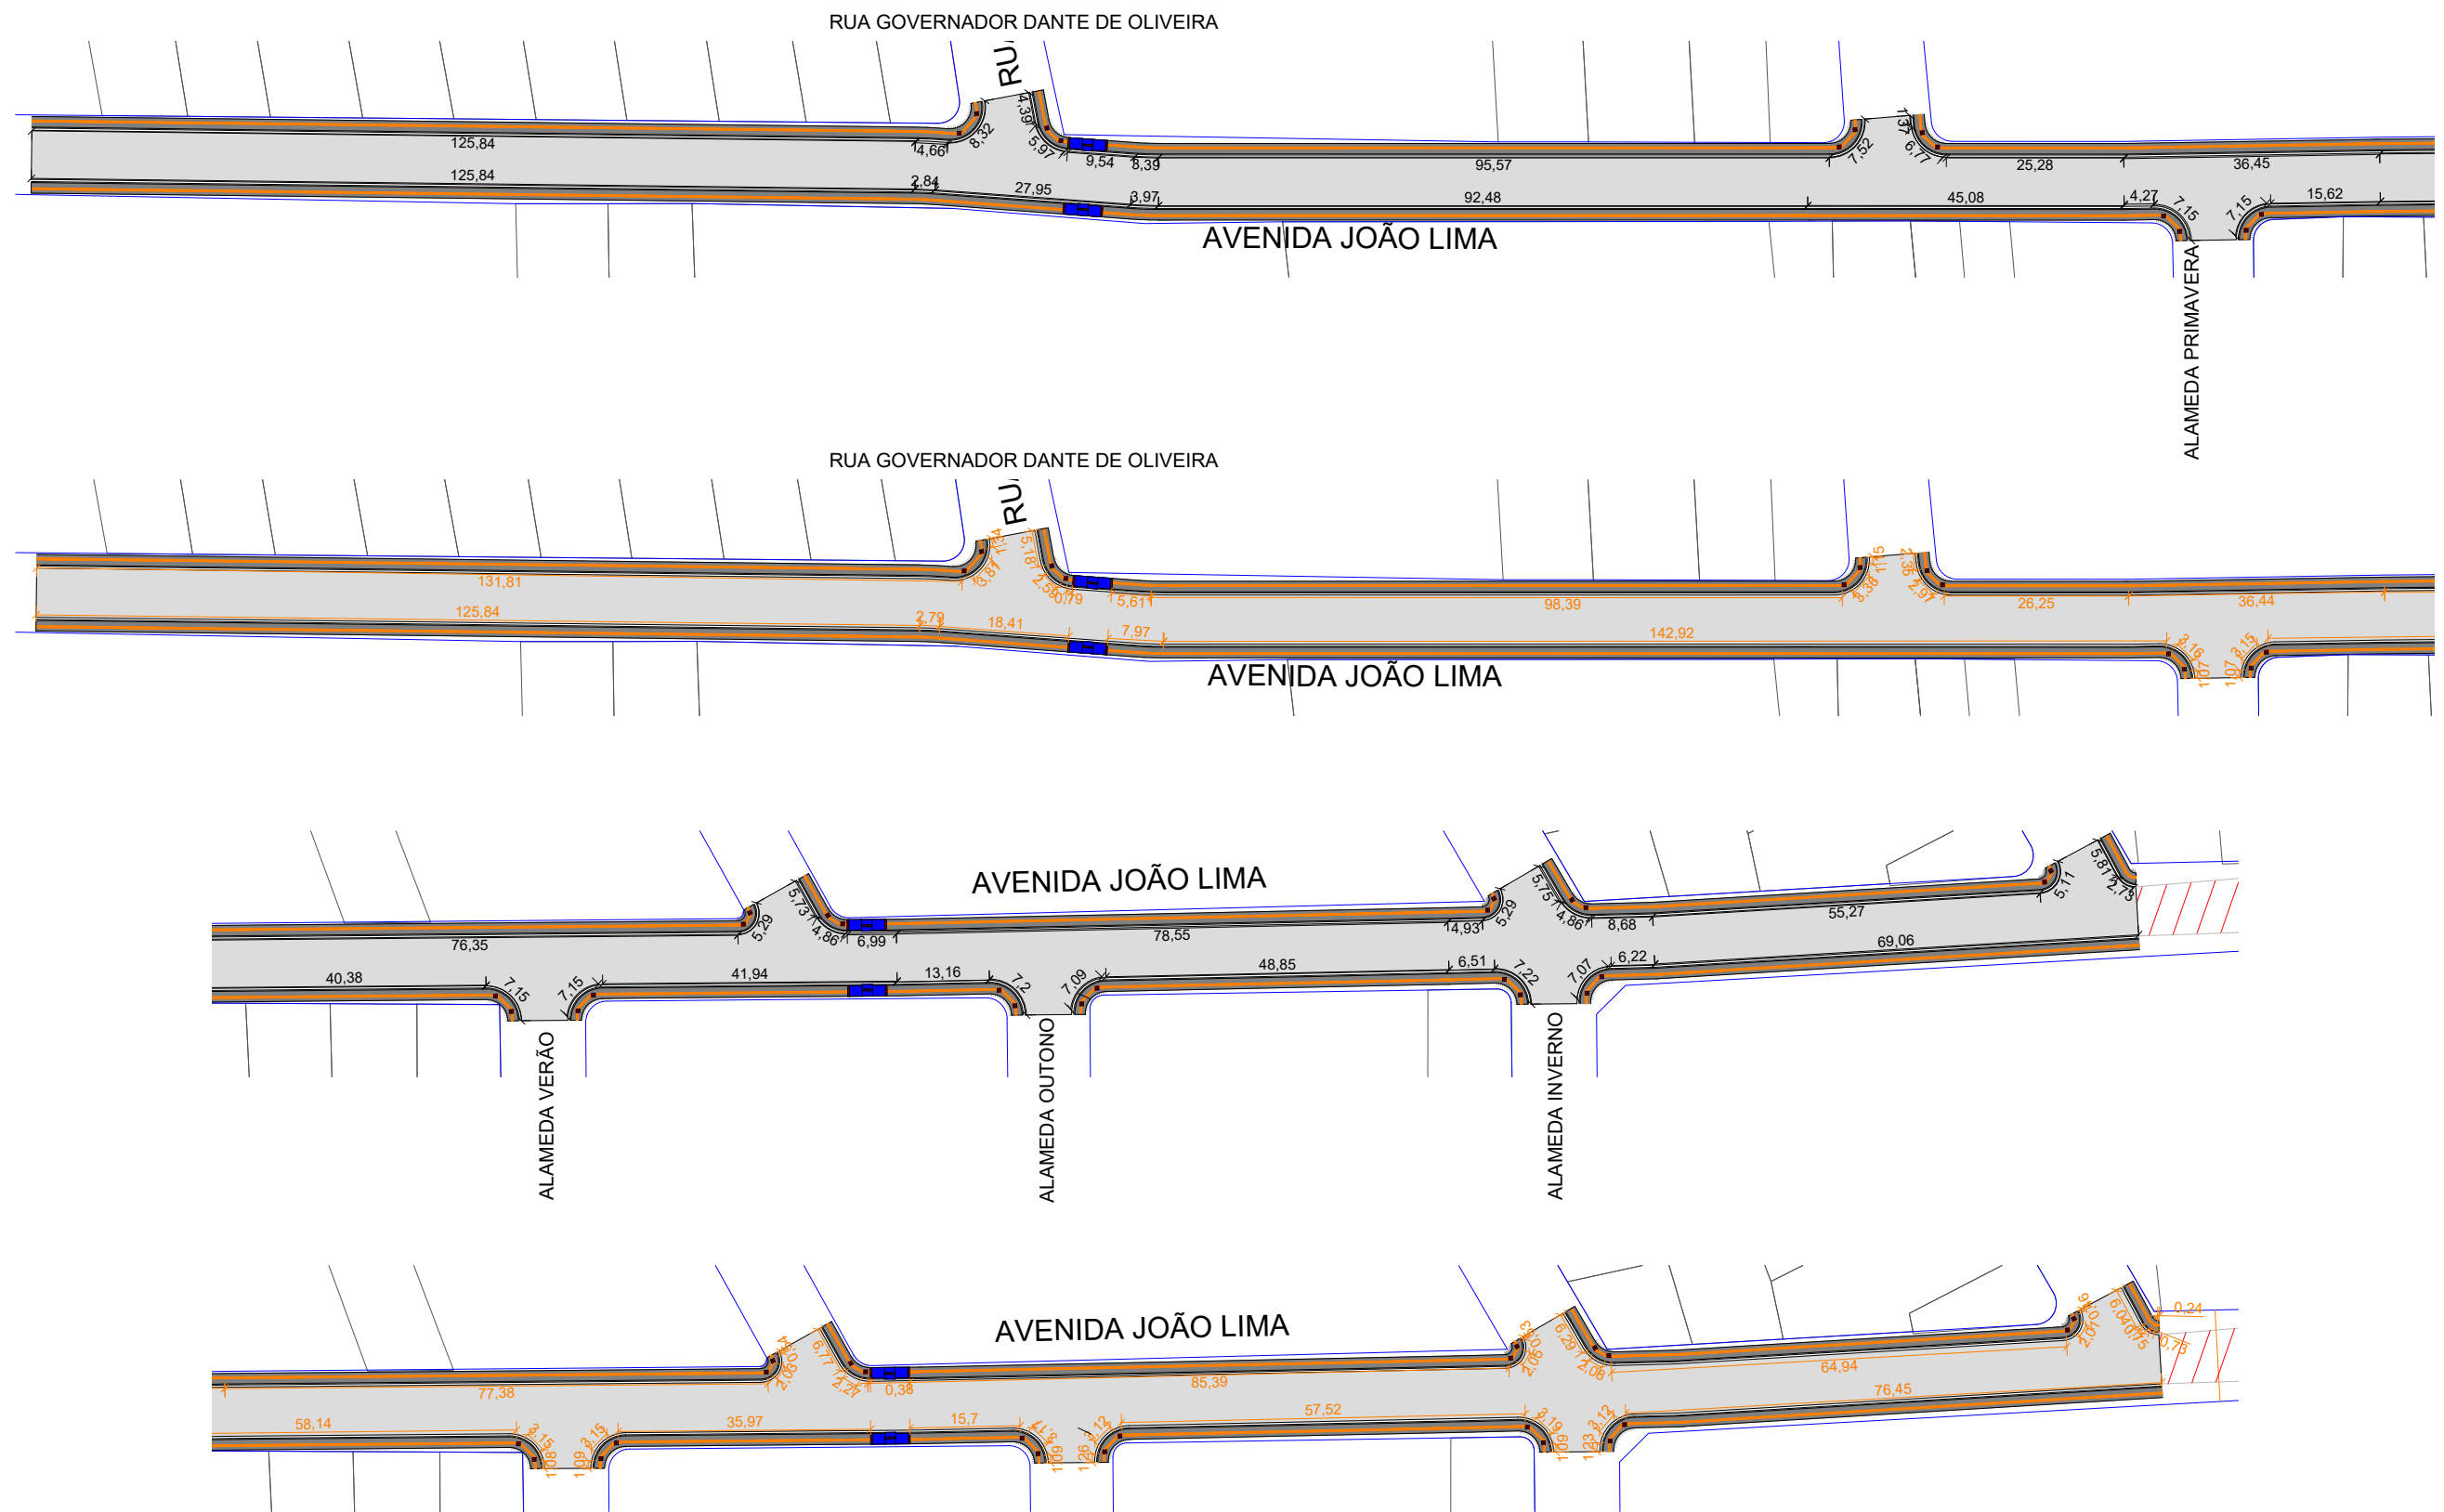

|  |                                       |   |  |  |                                 |
|--|---------------------------------------|---|--|--|---------------------------------|
| <b>LEGENDA</b>   |                                       | <b>ASSUNTO: CALÇADA E ACESSEBILIDADE</b>  |  | <b>ASSOCIAÇÃO MATO-GROSSENSE DOS MUNICÍPIOS</b><br>Coordenação de Projetos<br>Adm. Neurilan Fraga                  |                                 |
| <div><div></div> PISO TATIL DIRECIONAL</div> <div><div></div> PISO TATIL DE ALERTA</div> <div><div></div> CALÇADA DE CONCRETO</div> <div><div></div> COTA DE PISO TATIL</div> <div><div></div> COTA DE CALÇADAS</div> <div><div></div> RAMPA DE ACESSIBILIDADE</div> | <b>LOCAL DO ARQUIVO:</b><br>OC.DWG    | <b>AUTOR DO PROJETO:</b><br><br><b>Marcos V. Monteiro Meireles</b><br>Engenheiro Civil<br>CREA - 1215070136 |  | <b>INFRA-ESTRUTURA-PAVIMENTAÇÃO ASFÁLTICA</b>  |                                 |
|  | <b>DATA DE ENTREGA:</b><br>JUNHO/2021 |   |  | <b>PROPRIETÁRIO/ CNPJ:</b> PREFEITURA MUNICIPAL DE VILA BELA DA SANTÍSSIMA TRINDADE- MT<br>CNPJ:03.214.160/0001-21 |                                 |
|  | <b>REVISÃO:</b><br>1º - JUNHO/2021    | <b>DESENHO:</b> Marcos V. Monteiro Meireles   |  | <b>ENDEREÇO:</b> DISTRITO SEDE   | <b>FOLHA Nº</b><br><b>OC-02</b> |

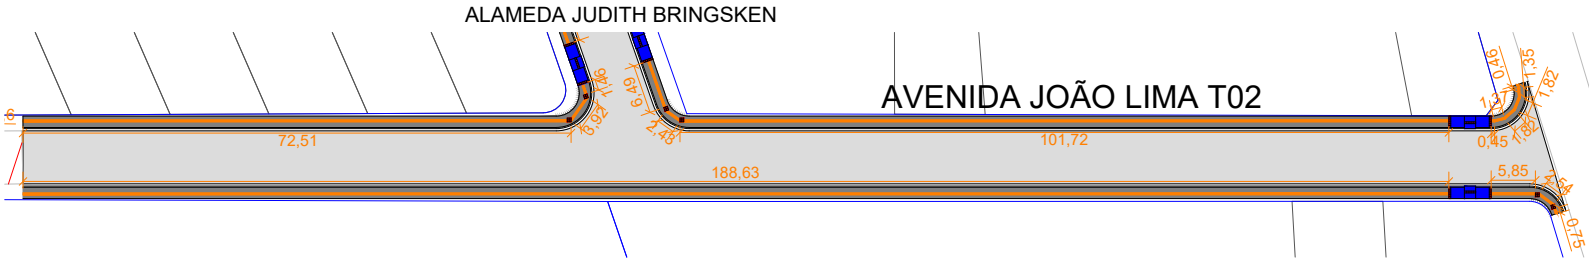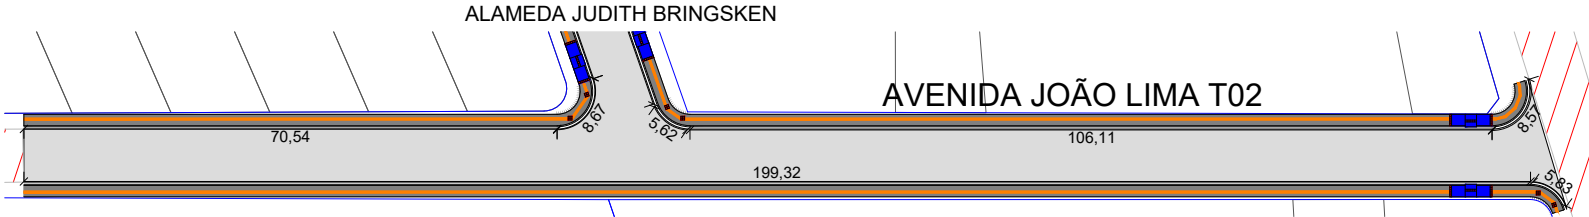


RUA PREF DIONIR DE FREITAS QUEIROZ

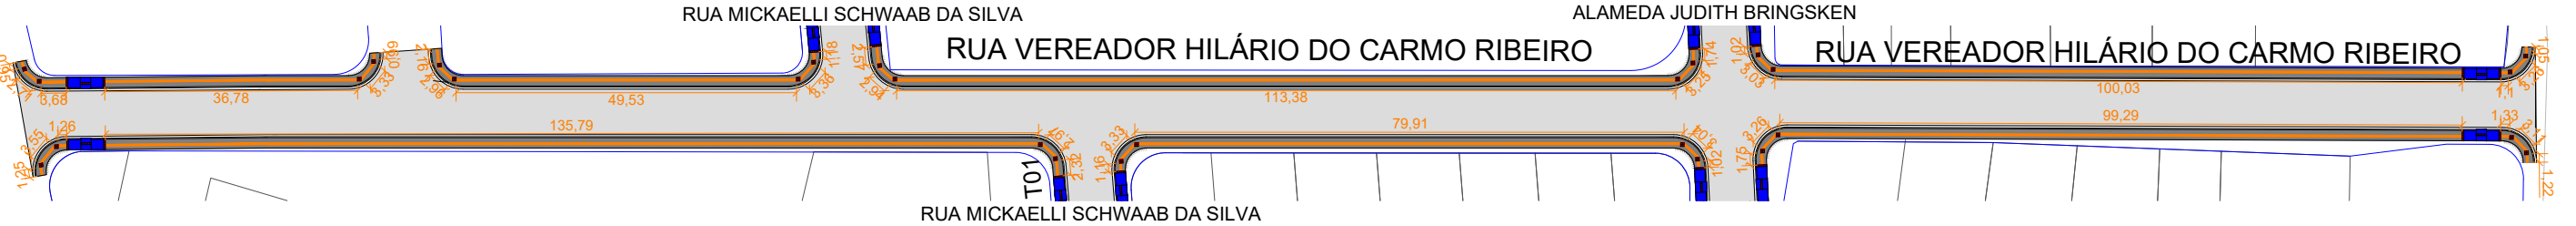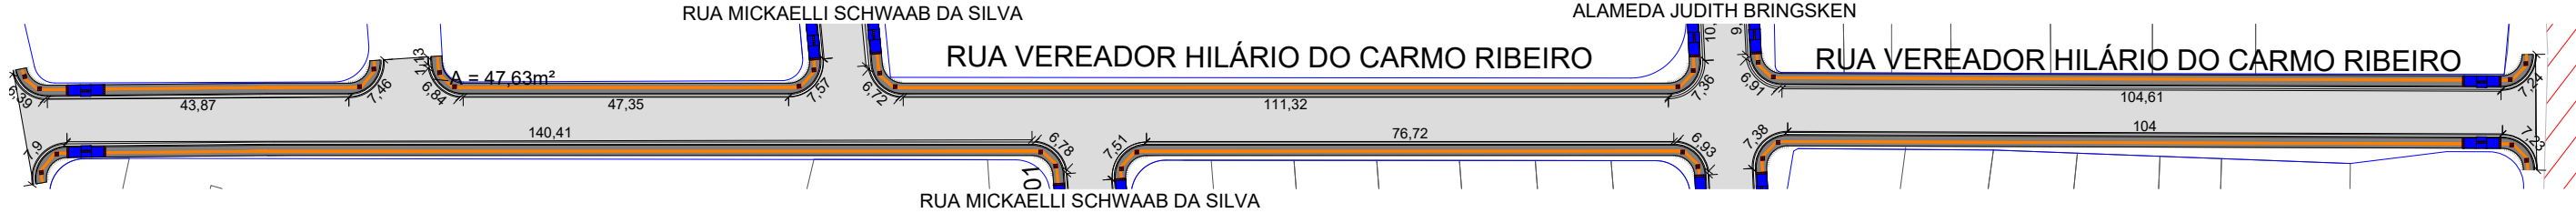


|  |                                       |  |  |   |  |
|--|---------------------------------------|--|--|---|--|
| <b>LEGENDA</b>   |                                       | <b>ASSUNTO:</b> CALÇADA E ACESSEBILIDADE   |  | <b>ASSOCIAÇÃO MATO-GROSSENSE DOS MUNICÍPIOS</b><br>Coordenação de Projetos<br>Adm. Neurilan Fraga                         |  |
| <div><div></div> PISO TATIL DIRECIONAL</div> <div><div></div> PISO TATIL DE ALERTA</div> <div><div></div> CALÇADA DE CONCRETO</div> <div><div></div> COTA DE PISO TATIL</div> <div><div></div> COTA DE CALÇADAS</div> <div><div></div> RAMPA DE ACESSIBILIDADE</div> | <b>LOCAL DO ARQUIVO:</b><br>OC.DWG    | <b>AUTOR DO PROJETO:</b><br><br>Marcos V. Monteiro Meireles<br>Engenheiro Civil<br>CREA - 1215070136 |  | <b>PROPRIETÁRIO/ CNPJ:</b><br><br>PREFEITURA MUNICIPAL DE VILA BELA DA SANTÍSSIMA TRINDADE- MT<br>CNPJ:03.214.160/0001-21 |  |
|  | <b>DATA DE ENTREGA:</b><br>JUNHO/2021 | <b>DESENHO:</b> Marcos V. Monteiro Meireles  |  | <b>ENDEREÇO:</b><br><br>DISTRITO SEDE   | <div><div></div> Associação Mato-grossense dos Municípios<br/>Em Defesa do Municipalismo</div> <div>FOLHA Nº<br/>OC-03</div> |
|  | <b>REVISÃO:</b><br>1º - JUNHO/2021    |  |  |   |  |



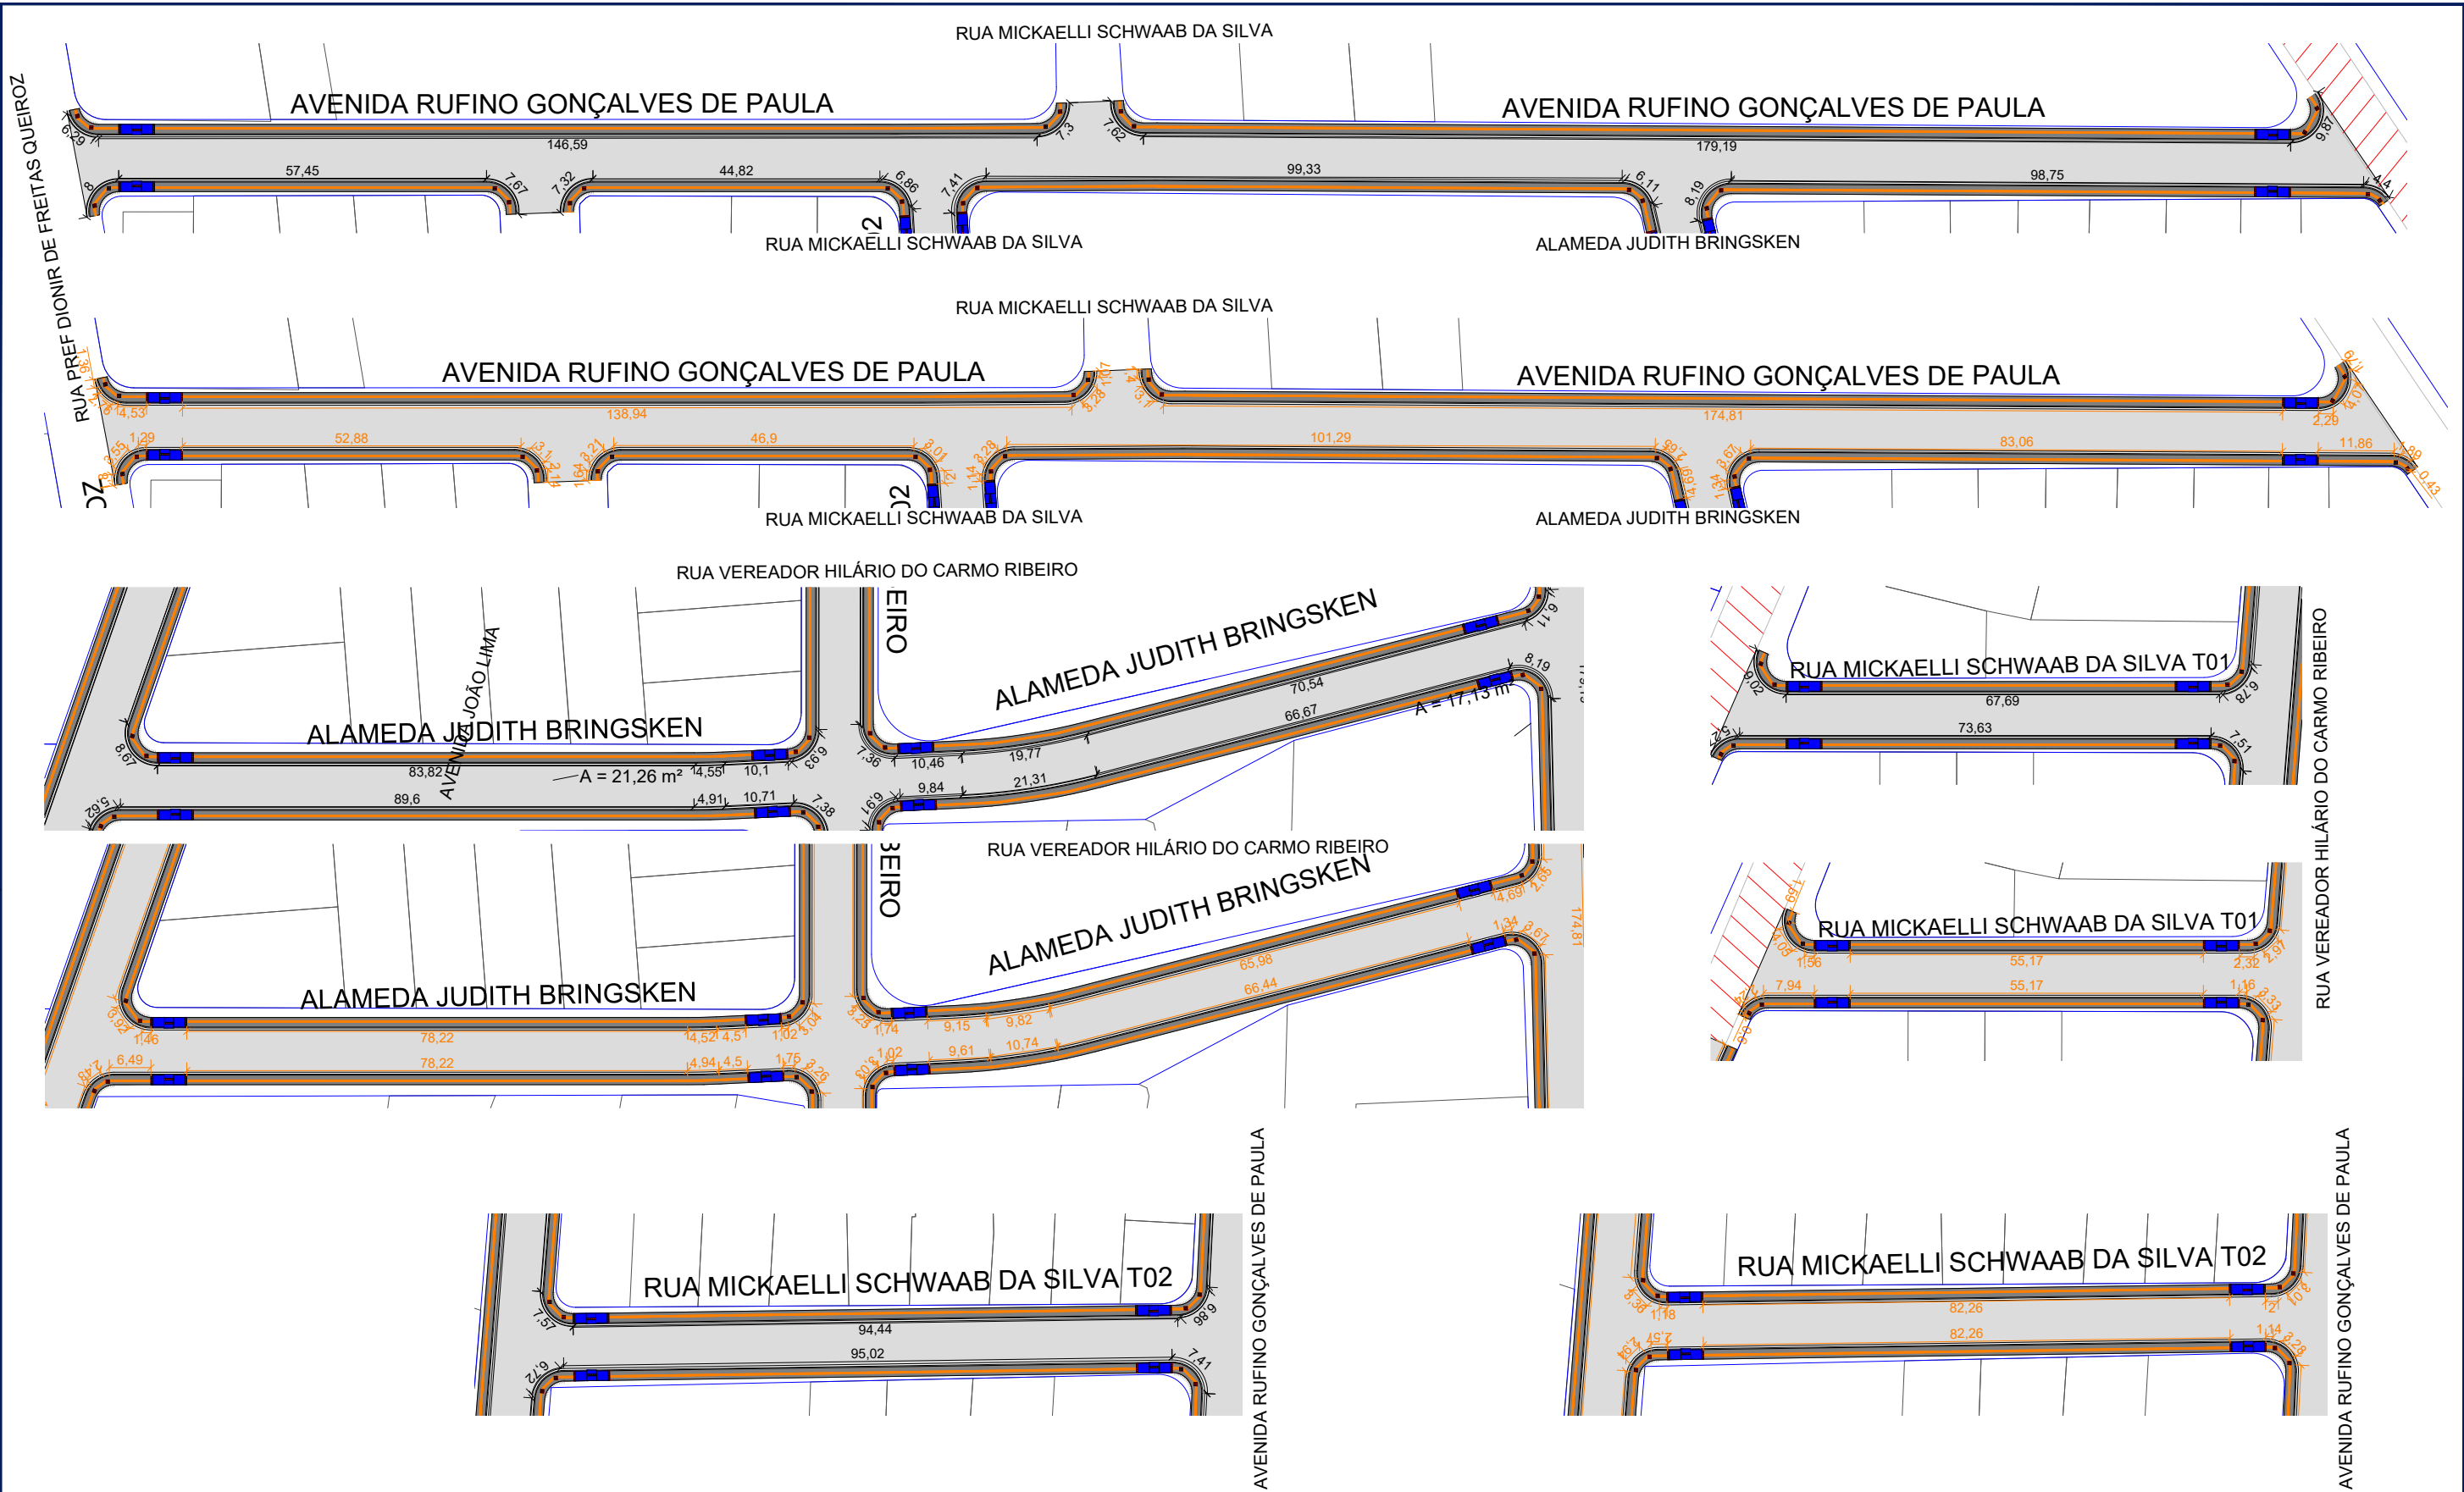


|  |                                |   |  |  |               |
|--|--------------------------------|---|--|--|---------------|
| LEGENDA  |                                | ASSUNTO: CALÇADA E ACESSEBILIDADE   |  | ASSOCIAÇÃO MATO-GROSSENSE DOS MUNICÍPIOS<br>Coordenação de Projetos<br>Adm. Neurilan Fraga |               |
| <div><div></div> PISO TATIL DIRECIONAL</div> <div><div></div> PISO TATIL DE ALERTA</div> <div><div></div> CALÇADA DE CONCRETO</div> <div><div></div> COTA DE PISO TATIL</div> <div><div></div> COTA DE CALÇADAS</div> <div><div></div> RAMPA DE ACESSIBILIDADE</div> | LOCAL DO ARQUIVO:<br>OC.DWG    | AUTOR DO PROJETO:<br><br>Marcos V. Monteiro Meireles<br>Engenheiro Civil<br>CREA - 1215070136 | INFRA-ESTRUTURA-PAVIMENTAÇÃO ASFÁLTICA |  |               |
|  | DATA DE ENTREGA:<br>JUNHO/2021 |   | PROPRIETÁRIO/<br>CNPJ:                 | PREFEITURA MUNICIPAL DE VILA BELA DA SANTÍSSIMA TRINDADE- MT<br>CNPJ:03.214.160/0001-21    |               |
|  |                                | REVISÃO:<br>1º - JUNHO/2021   | DESENHO: Marcos V. Monteiro Meireles   | ENDEREÇO:  | DISTRITO SEDE |

PISO TÁTIL ALERTA

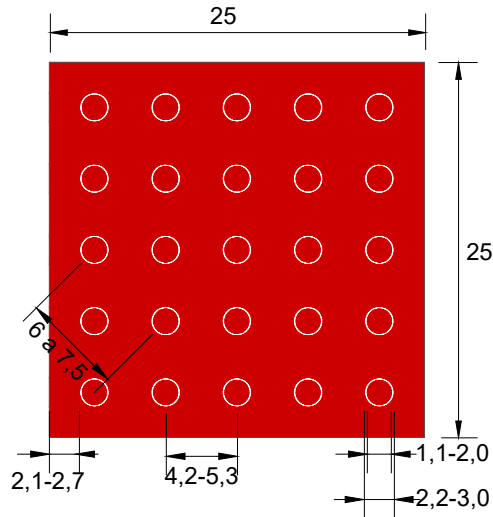

OBS: MEDIDAS EM CM

PISO TÁTIL DIRECIONAL

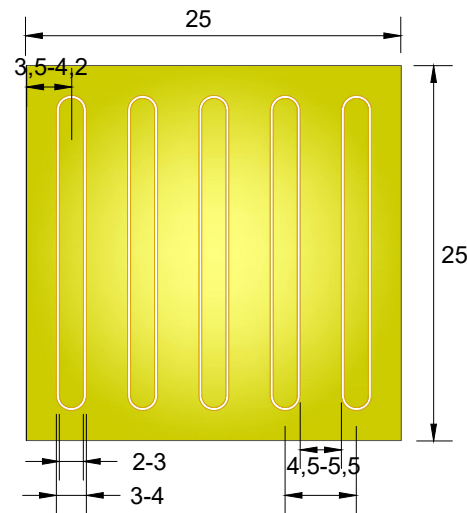



OBS: MEDIDAS EM CM

Tabela 4 — Dimensões da sinalização tátil direcional


|  | Mínimo<br>mm   | Máximo<br>mm |
|--|--|--------------|
| Largura de base do relevo  | 30   | 40           |
| Largura do topo  | 20   | 30           |
| Altura do relevo   | Entre 4 e 5 (quando em placas sobrepostas, a altura do relevo pode ser de 3) |              |
| Distância horizontal entre centros de relevo   | 70   | 85           |
| Distância horizontal entre bases de relevo   | 45   | 55           |
| NOTA Distância do eixo da primeira linha de relevo à borda do piso = ½ distância horizontal entre centros. |  |              |

Tabela 3 — Dimensão do piso tátil de alerta

|   | Mínimo<br>mm | Máximo<br>mm |
|---|--------------|--------------|
| Diâmetro de base do relevo  | 22           | 30           |
| Distância horizontal entre centros de relevo  | 42           | 53           |
| Distância diagonal entre centros de relevo  | 60           | 75           |
| Altura do relevo  | Entre 3 e 5  |              |
| NOTA Distância do eixo da primeira linha de relevo até a borda do piso = 1/2 distância horizontal entre centros.<br>Diâmetro do topo = 1/2 a 2/3 do diâmetro da base. |              |              |

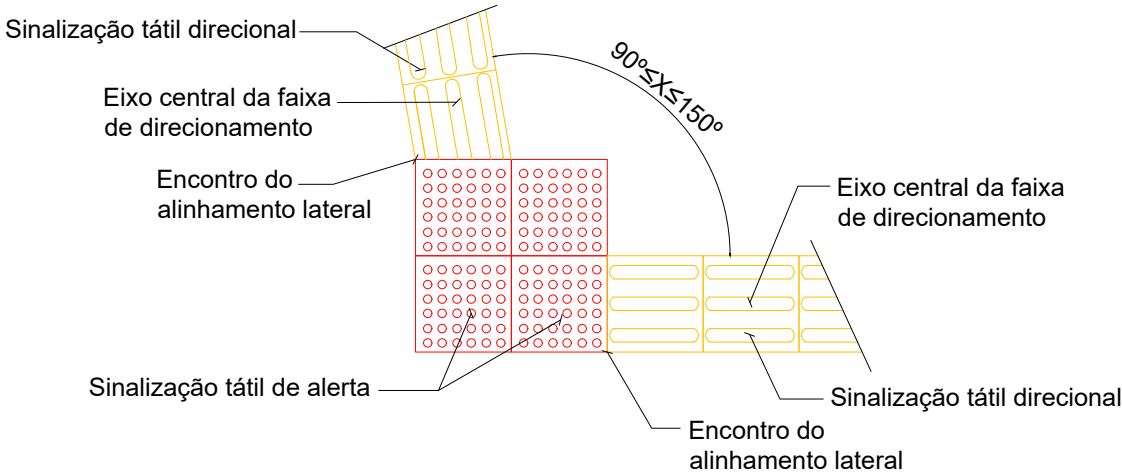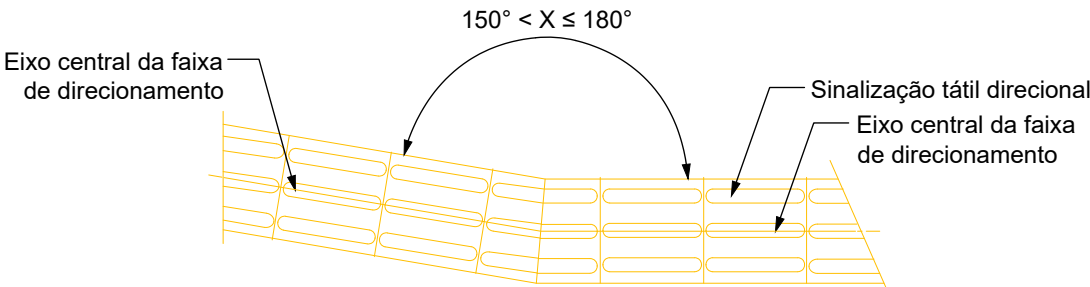

|                       |               |                                |   |  |   |
|-----------------------|---------------|--------------------------------|---|--|---|
| LEGENDA               |               | ASSUNTO: DETALHE PISO TÁTIL    |   | ASSOCIAÇÃO MATO-GROSSENSE DOS MUNICÍPIOS<br>Coordenação de Projetos<br>Adm. Neurilan Fraga |   |
|                       |               | LOCAL DO ARQUIVO:<br>OC.DWG    | AUTOR DO PROJETO:<br><br>Marcos V. Monteiro Meireles<br>Engenheiro Civil<br>CREA - 1215070136 | INFRA-ESTRUTURA-PAVIMENTAÇÃO ASFÁLTICA   |   |
|                       |               | DATA DE ENTREGA:<br>JUNHO/2021 |   | PROPRIETÁRIO/<br>CNPJ:   | PREFEITURA MUNICIPAL DE VILA BELA DA SANTÍSSIMA TRINDADE- MT<br>CNPJ:03.214.160/0001-21 |
| ESCALA:<br>SEM ESCALA | ART: 000000-0 | REVISÃO:<br>1º - JUNHO/2021    | DESENHO: Marcos V. Monteiro Meireles  | ENDEREÇO:  | DISTRITO SEDE   |
|                       |               |                                |   |  | FOLHA Nº<br>OC-05   |

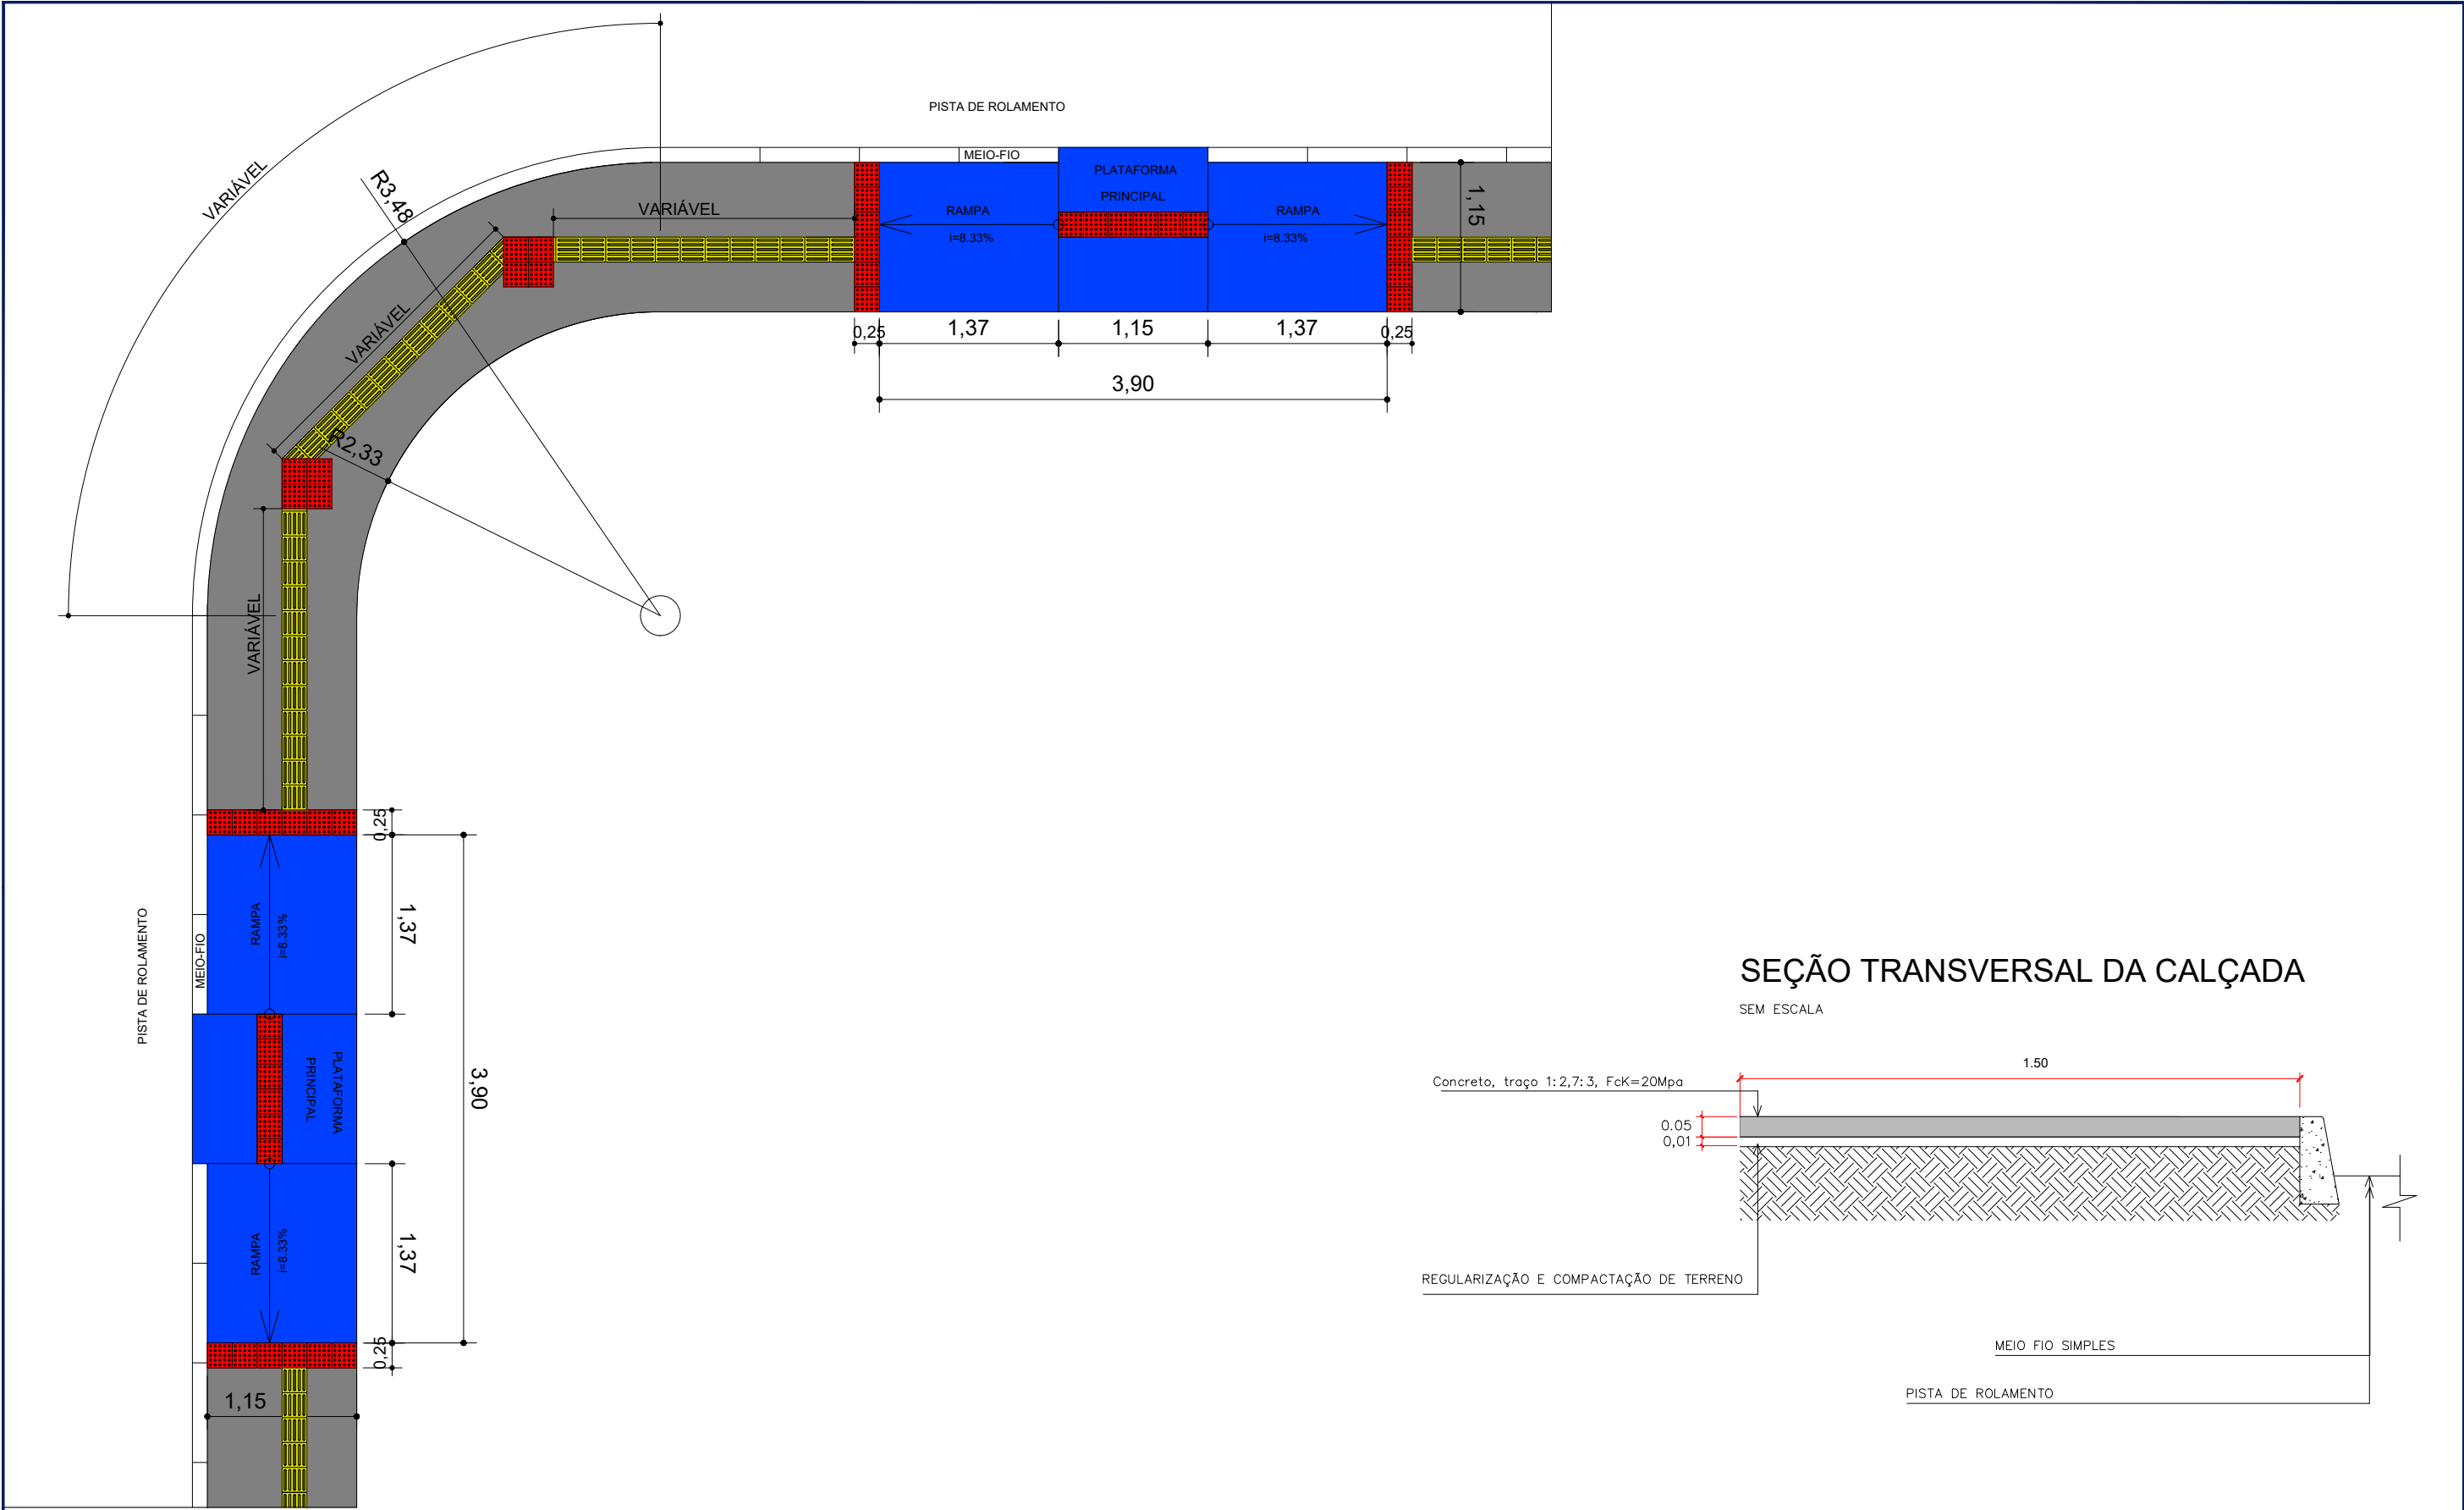

|                       |               |   |   |  |   |
|-----------------------|---------------|---|---|--|---|
| LEGENDA               |               | ASSUNTO: DETALHE DE CALÇADAS E RAMPAS DE ACESSIBILIDADE |   | ASSOCIAÇÃO MATO-GROSSENSE DOS MUNICÍPIOS<br>Coordenação de Projetos<br>Adm. Neurilan Fraga |   |
|                       |               | LOCAL DO ARQUIVO:<br>OC.DWG                             | AUTOR DO PROJETO:<br><br>Marcos V. Monteiro Meireles<br>Engenheiro Civil<br>CREA - 1215070136 | INFRA-ESTRUTURA-PAVIMENTAÇÃO ASFÁLTICA   |   |
|                       |               | DATA DE ENTREGA:<br>JUNHO/2021                          |   | PROPRIETÁRIO/<br>CNPJ:   | PREFEITURA MUNICIPAL DE VILA BELA DA SANTÍSSIMA TRINDADE- MT<br>CNPJ:03.214.160/0001-21 |
| ESCALA:<br>SEM ESCALA | ART: 000000-0 | REVISÃO:<br>1º - JUNHO/2021                             | DESENHO: Marcos V. Monteiro Meireles  | ENDEREÇO:  | DISTRITO SEDE   |
|                       |               |   |   |  | FOLHA Nº<br>OC-06   |