


Detalhe das placas  
em vias urbanas  
VISTA FRONTAL  
S/ESCALA

Forma, Dimensões e Cores	
3 - Forma Quadrada	
	<b>Cores:</b> Fundo - Amarela Símbolo - Preta Orla Interna - Preta Orla Externa - Amarela
	<b>Dimensões:</b> Lado - 0,50m Orla Interna - 0,02m Orla Externa - 0,010m

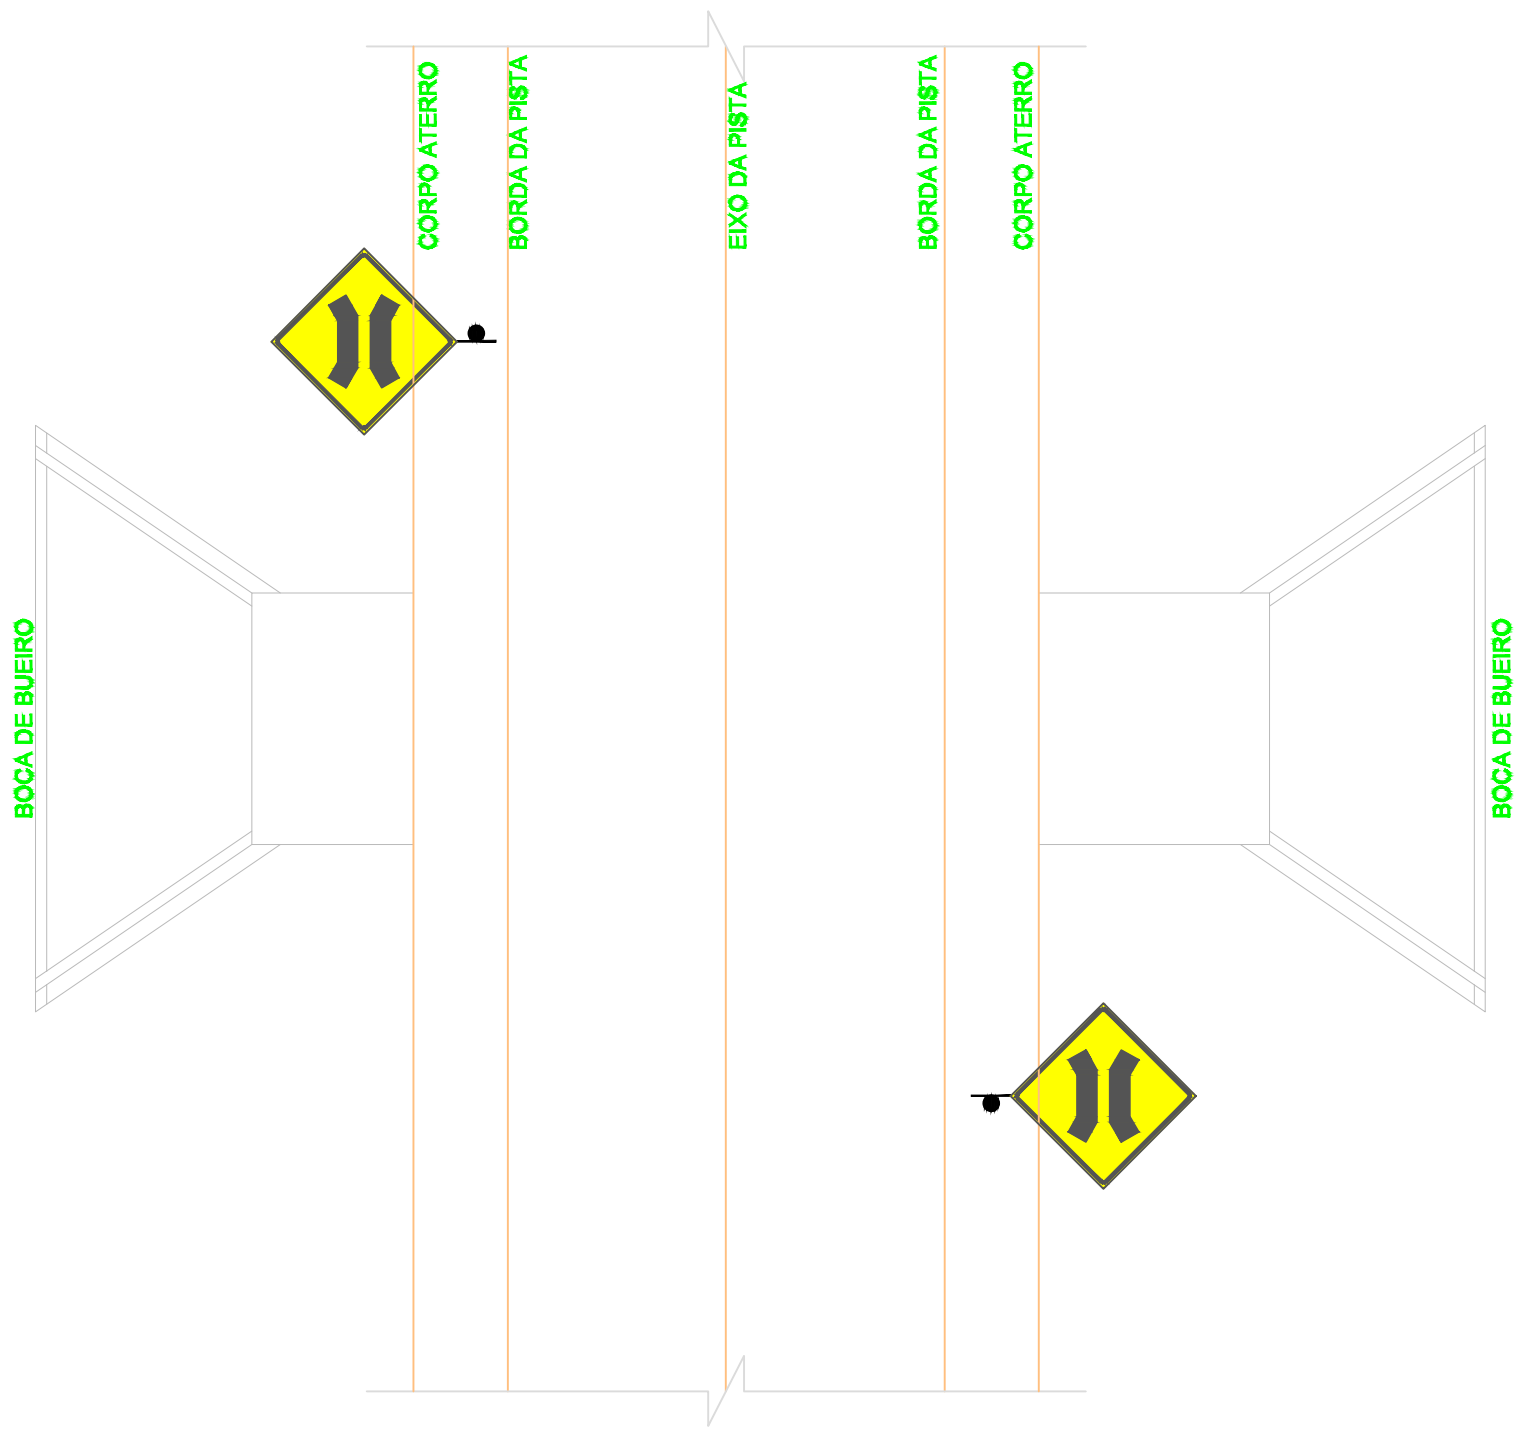

PLANTA DE LOCAÇÃO  
S/ ESCALA

## PROJETO DE SINALIZAÇÃO

OBRA:  
CONSTRUÇÃO DE BUEIROS CELULARES

ENDEREÇO:  
Comunidade Ponta do Aterro - Distrito de Santa Clara do Monte Cristo  
Zona Rural - Vila Bela da Santíssima Trindade-MT

RESPONSÁVEL TÉCNICO:  
Eng. Civil SERGIO DE MELLO SANTOS CREA: MT 039458

CONTEÚDO:

ESCALA:  
Indicada

UNIDADE:  
cm

DATA:  
JUNHO/2023

REVISÃO:  
00

PRANCHA:

01/01