

| Levantamento de calçadas | | |
|-------------------------------------|----------|--|
| Tipo | Área | |
| Calçada existente a manter | 51,62 m² | |
| Calçada a demolir - pela Prefeitura | 8,35 m² | |
| Calçada a demolir | 17,80 m² | |
| Calçada a construir | 12,46 m² | |




| QUADRO DE AMBIENTES | | |
|------------------------|-------|-----------|
| Nome | Área | Perímetro |
| Sala de Atendimento 01 | 48,59 | 28,17 |
| Sala de Atendimento 02 | 47,75 | 27,89 |
| Depósito | 15,39 | 16,22 |
| WC Masc. | 3,98 | 8,00 |
| WC Fem. | 3,98 | 8,00 |
| Copa | 15,39 | 16,80 |
| Refeitório | 31,05 | 22,35 |
| Varanda | 54,75 | 52,38 |
| Varanda 02 | 11,81 | 15,80 |

| Quantitativo de revestimento cerâmico para parede | |
|---|----------|
| Tipo | Área |
| Revestimento Cerâmico - Altura de meia parede | 24,14 m² |

| LEVANTAMENTO DE PAREDES | |
|-------------------------|----------|
| Descrição | Área |
| Paredes a construir | 60,75 m² |

| QUADRO DE PORTAS | | | |
|------------------|-----|-----------|------------|
| CÓD | QTD | Comp. (m) | Altura (m) |
| P1 | 1 | 0,80 | 2,10 |
| P2 | 3 | 0,80 | 2,10 |
| P3 | 2 | 0,90 | 2,10 |
| Total geral: 6 | | | |

| QUADRO DE JANELAS | | | |
|-------------------|-------|-------------|--------|
| Código | Qtzde | Comprimento | Altura |
| J1 | 10 | 1,50 | 1,10 |
| J2 | 2 | 0,60 | 0,40 |
| J3 | 1 | 2,10 | 0,70 |
| Total geral: 13 | | | |

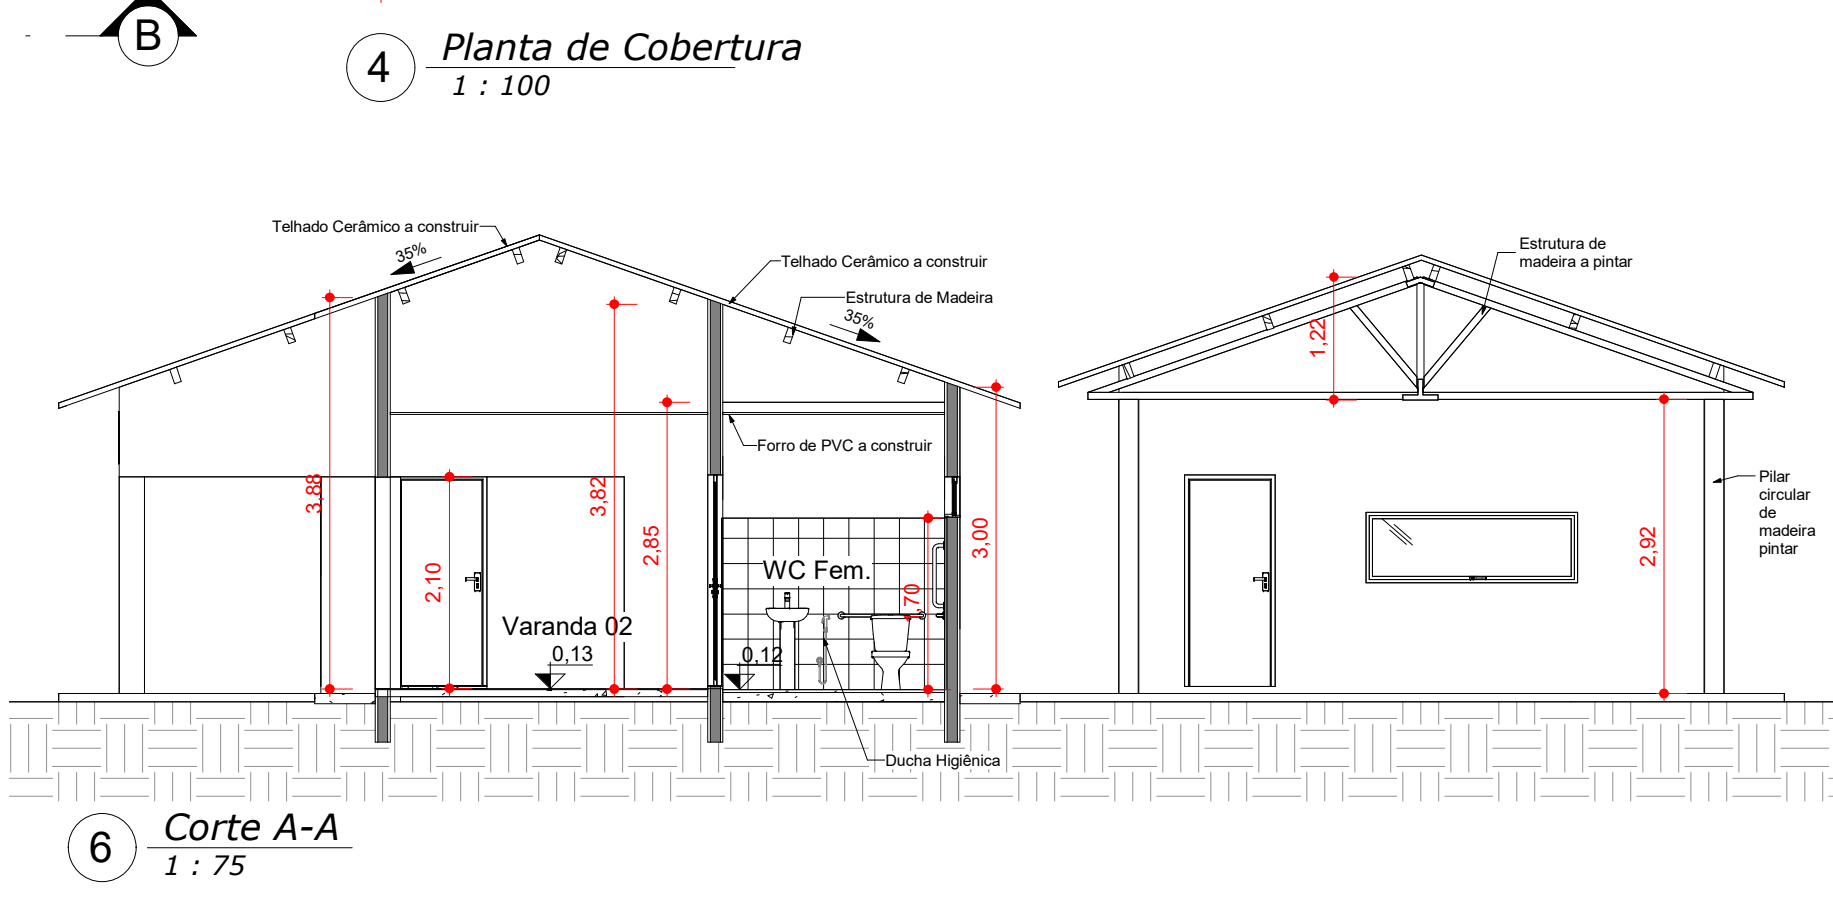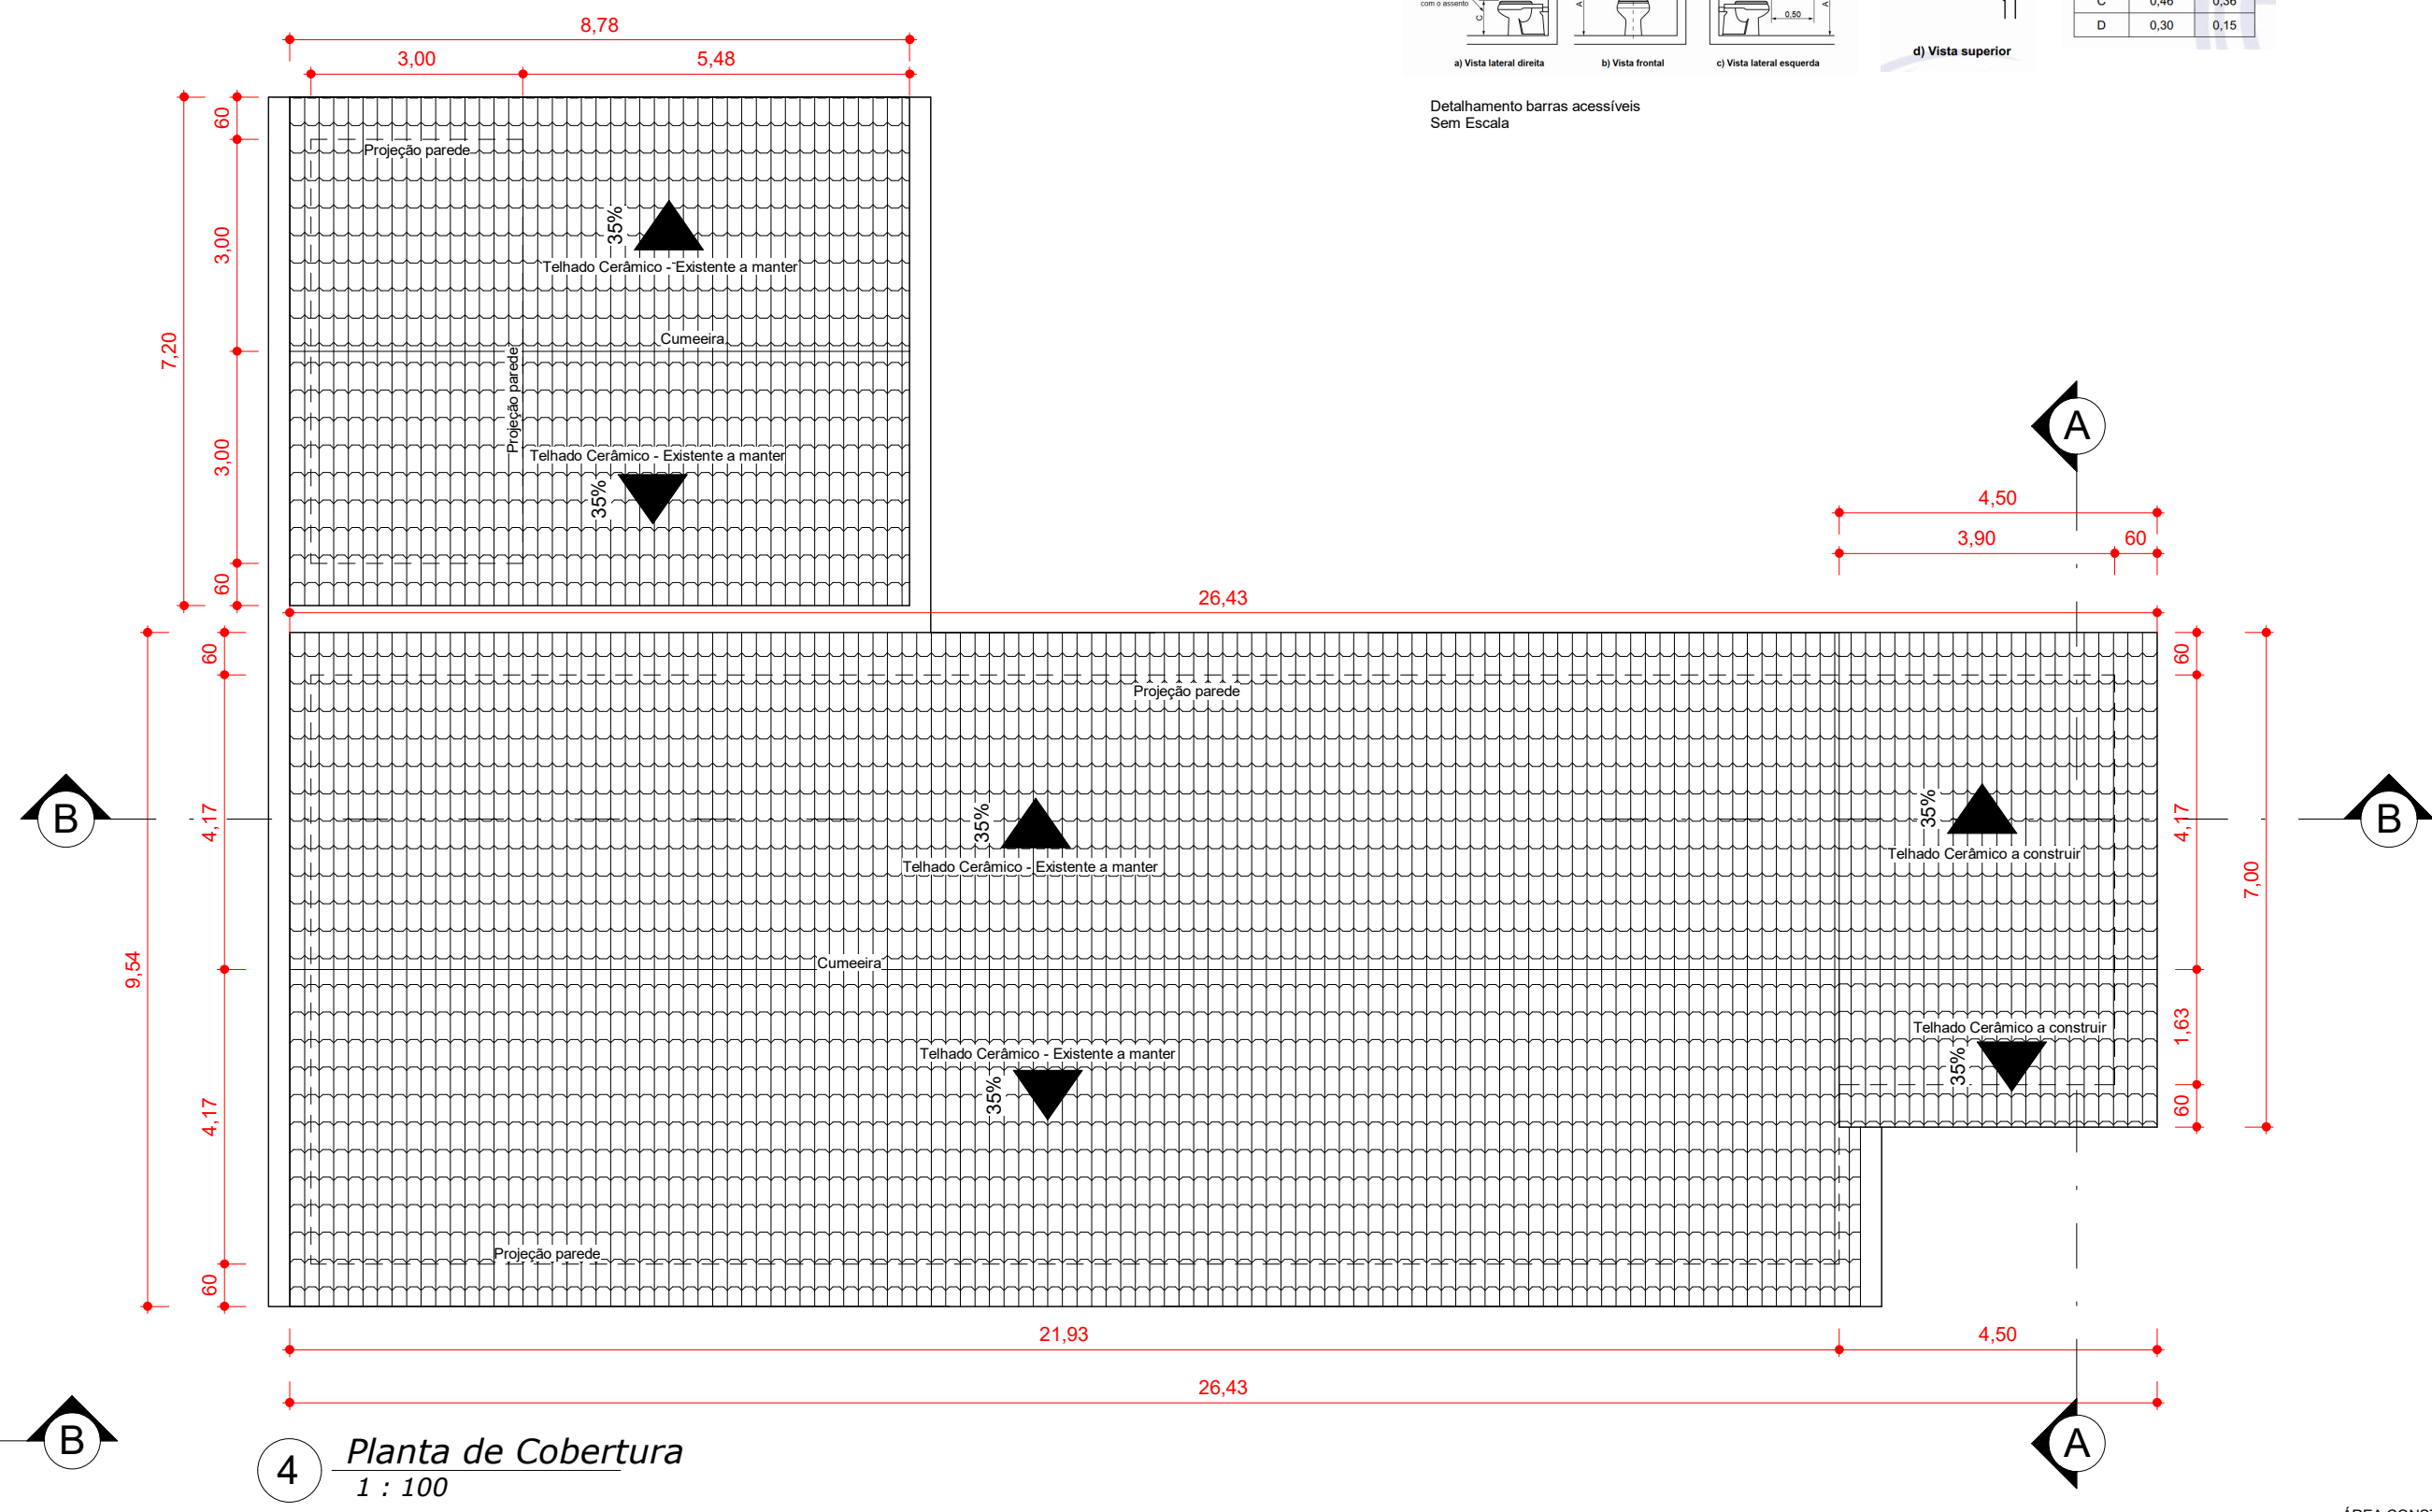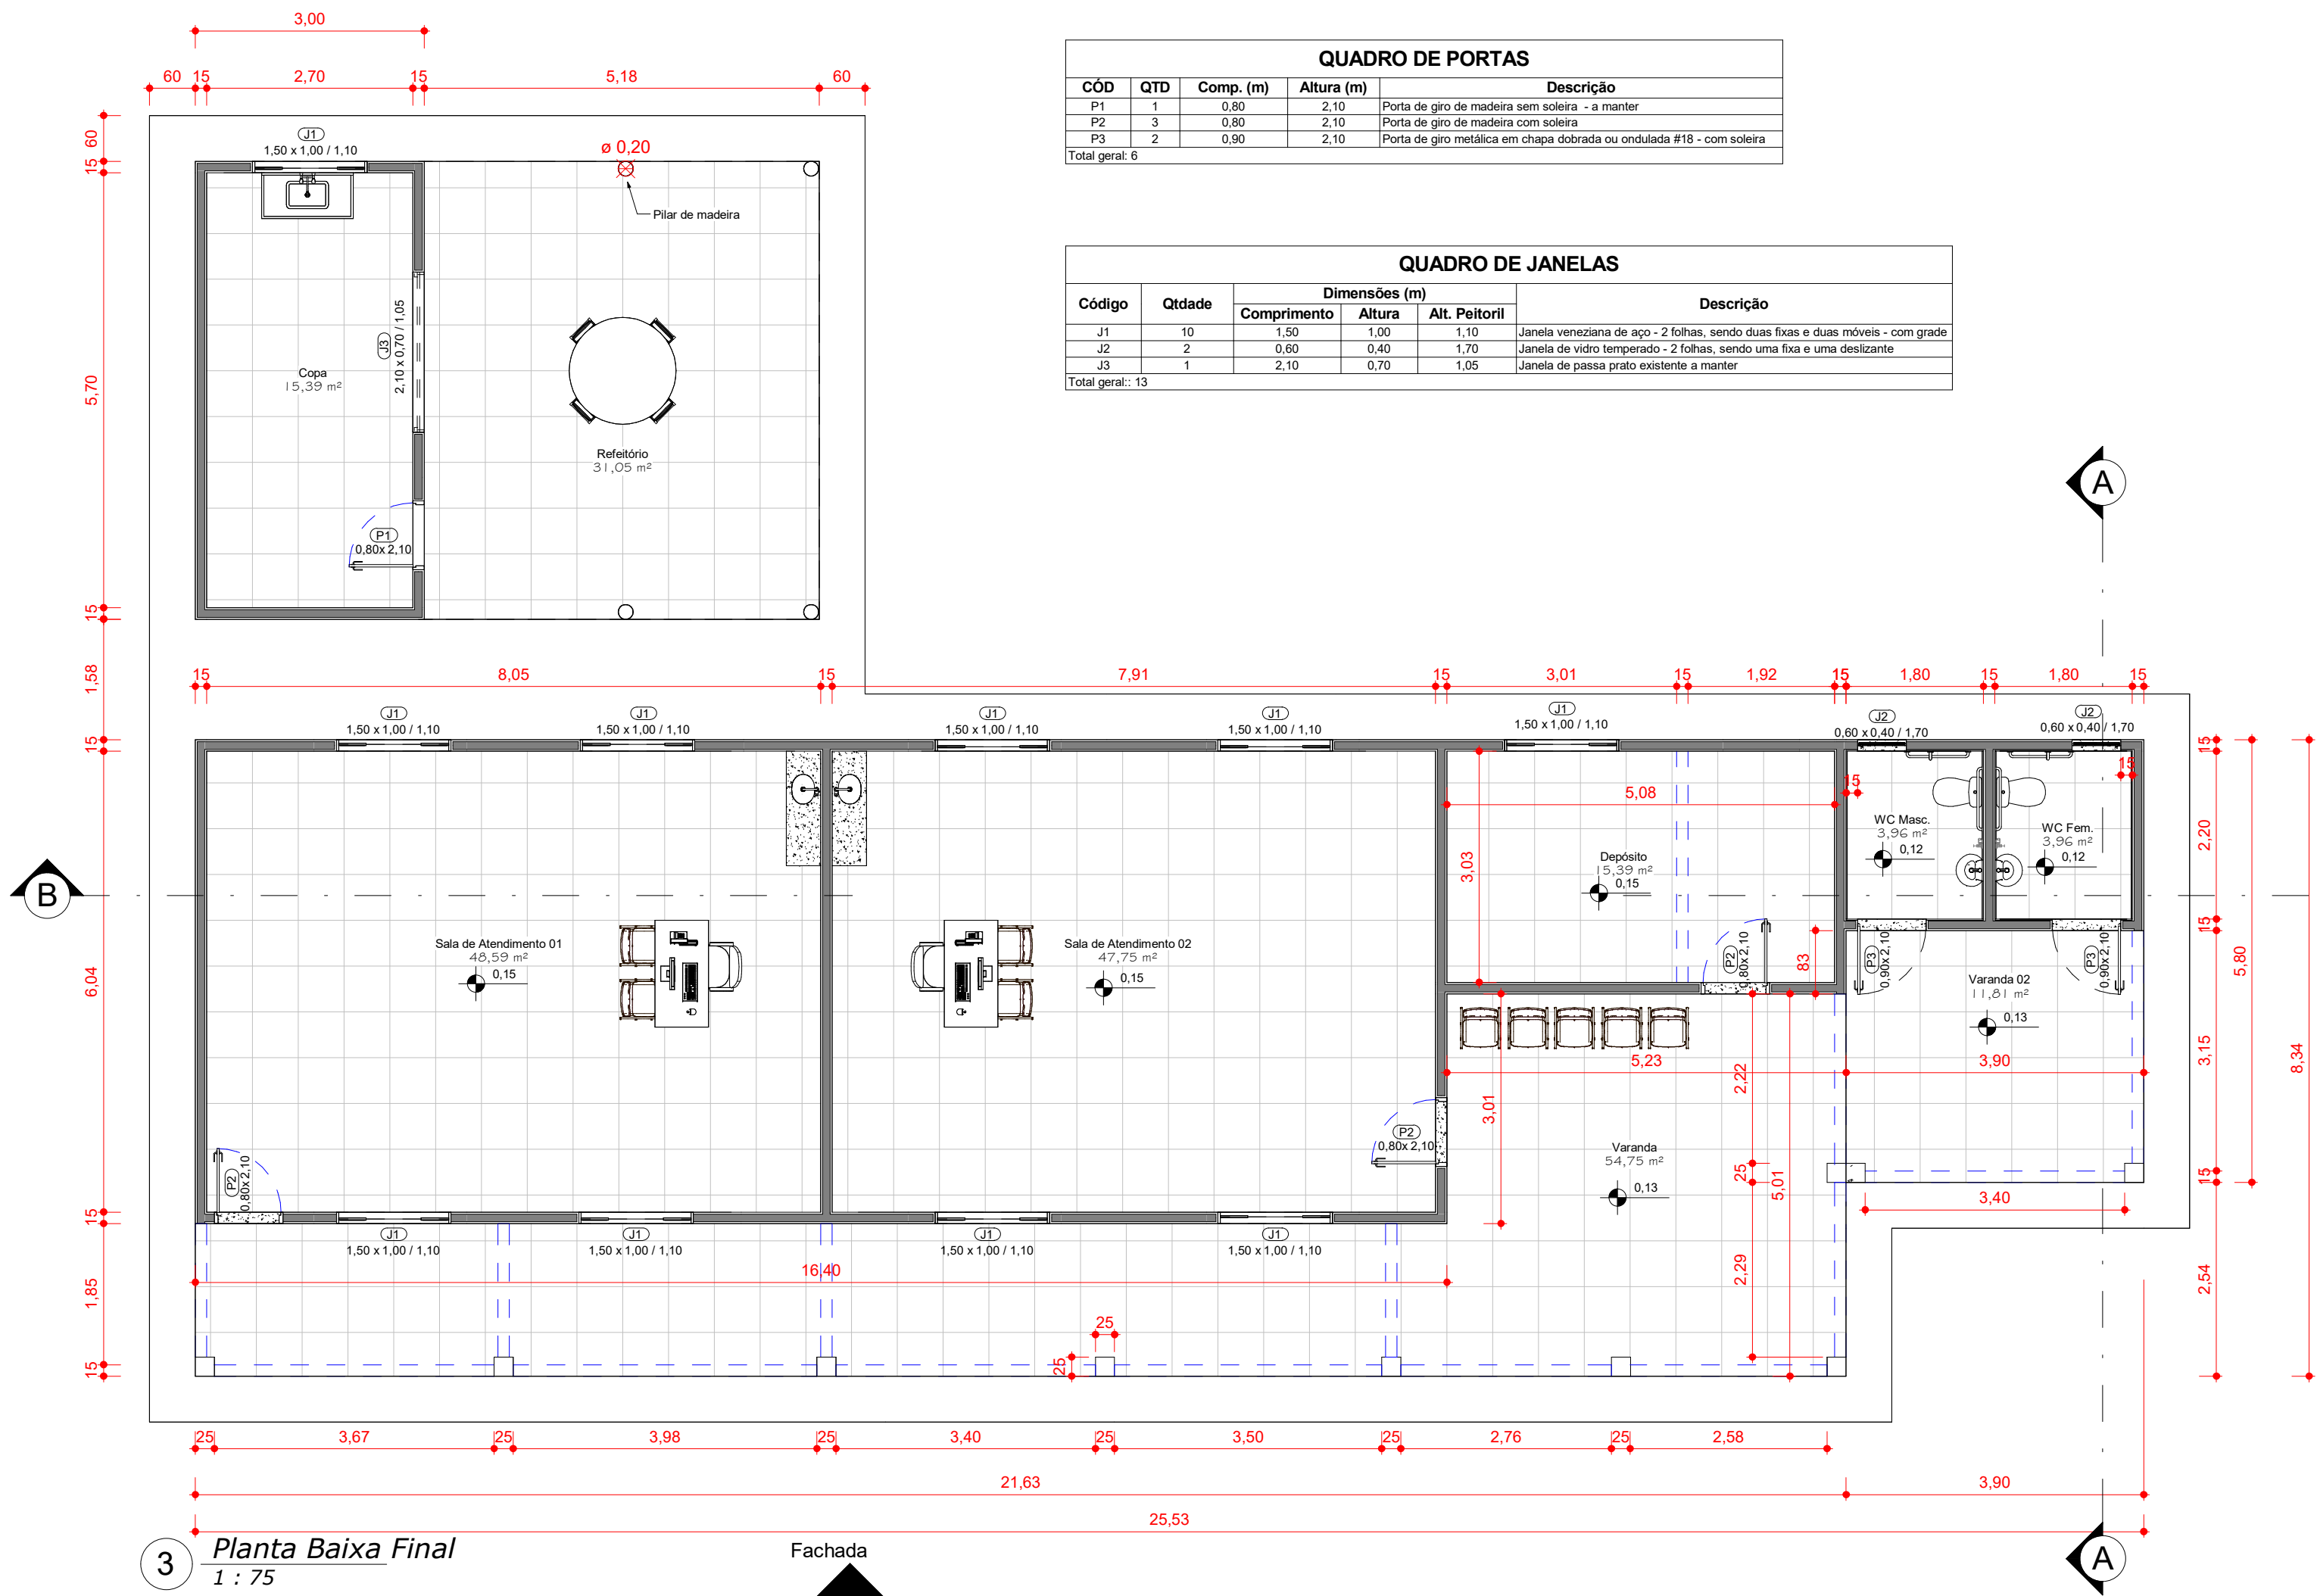

ESTADO DE MATO GROSSO
PREFEITURA MUNICIPAL DE VILA BELA DA SS. TRINDADE
ADMINISTRAÇÃO 2021/2024
SETOR DE ENGENHARIA
Rua Dr. Mario Correa, nº 452 – centro CEP: 78245-000 Tel: (65) 3259-1136

ASSUNTO:
PROJETO ARQUITETÔNICO

RESPONSÁVEL TÉCNICO:
SERGIO DE MELLO SANTOS
Engenheiro Civil
CREA: MT 039458

PROPRIETÁRIO: Prefeitura Municipal de Vila Bela da Santíssima Trindade-MT
OBRA/SERVIÇO: REFORMA DE PSF DA COMUNIDADE CANTÃO
ENDEREÇO: Comunidade Cantão - Zona Rural
Latitude: 15°28'51,27"S; Longitude: 60° 78'11"O

CONTEÚDO: Planta Existente; Planta Construtiva; Planta Baixa Final; Planta de Cobertura;
Corte A; Quadro de Esquadrias

DESENHO: Sergio de Mello Santos

REVISÃO: 00

COTAS: metros e centímetros

ESCALA: INDICADA

FOLHA: 1/2

DATA: Abril/2023