



Planta de Impermeabilização - Viga Baldrame (Nível 0)

escala 1:50

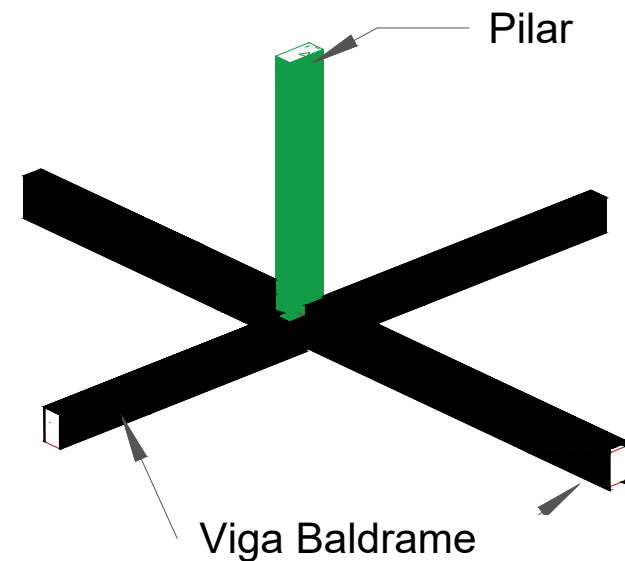


Perspectiva de Impermeabilização

Sem Escala

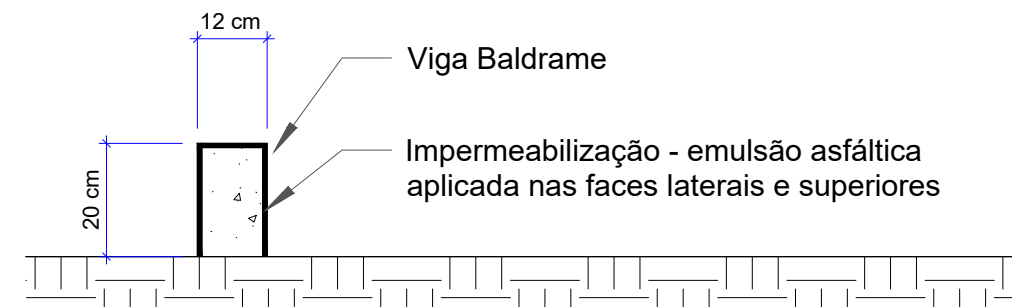

Detalhe em Corte de Impermeabilização

Sem Escala

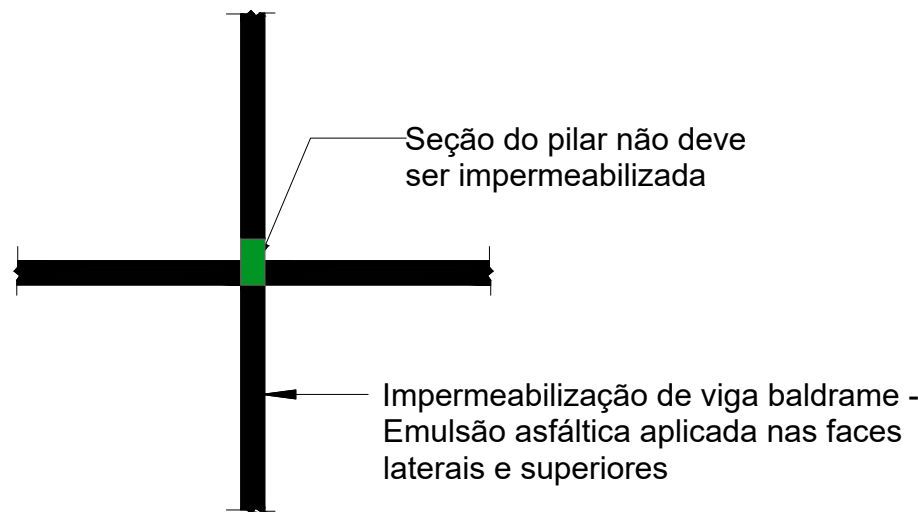

Detalhe em Planta de Impermeabilização

Sem Escala

PROJETO DE IMPERMEABILIZAÇÃO

OBRA:
REFORMA DE PSF

ENDEREÇO:
Comunidade Cantão
Zona Rural - Vila Bela da Santíssima Trindade-MT

RESPONSÁVEL TÉCNICO:

Eng. Civil SERGIO DE MELLO SANTOS CREA: MT 039458

CONTEÚDO:
Planta de Impermeabilização; Perspectiva e Detalhes de Impermeabilização

ESCALA:
Indicada

DATA:
ABRIL/2023

PRANCHA:

UNIDADE:
cm

REVISÃO:
00

01/01