

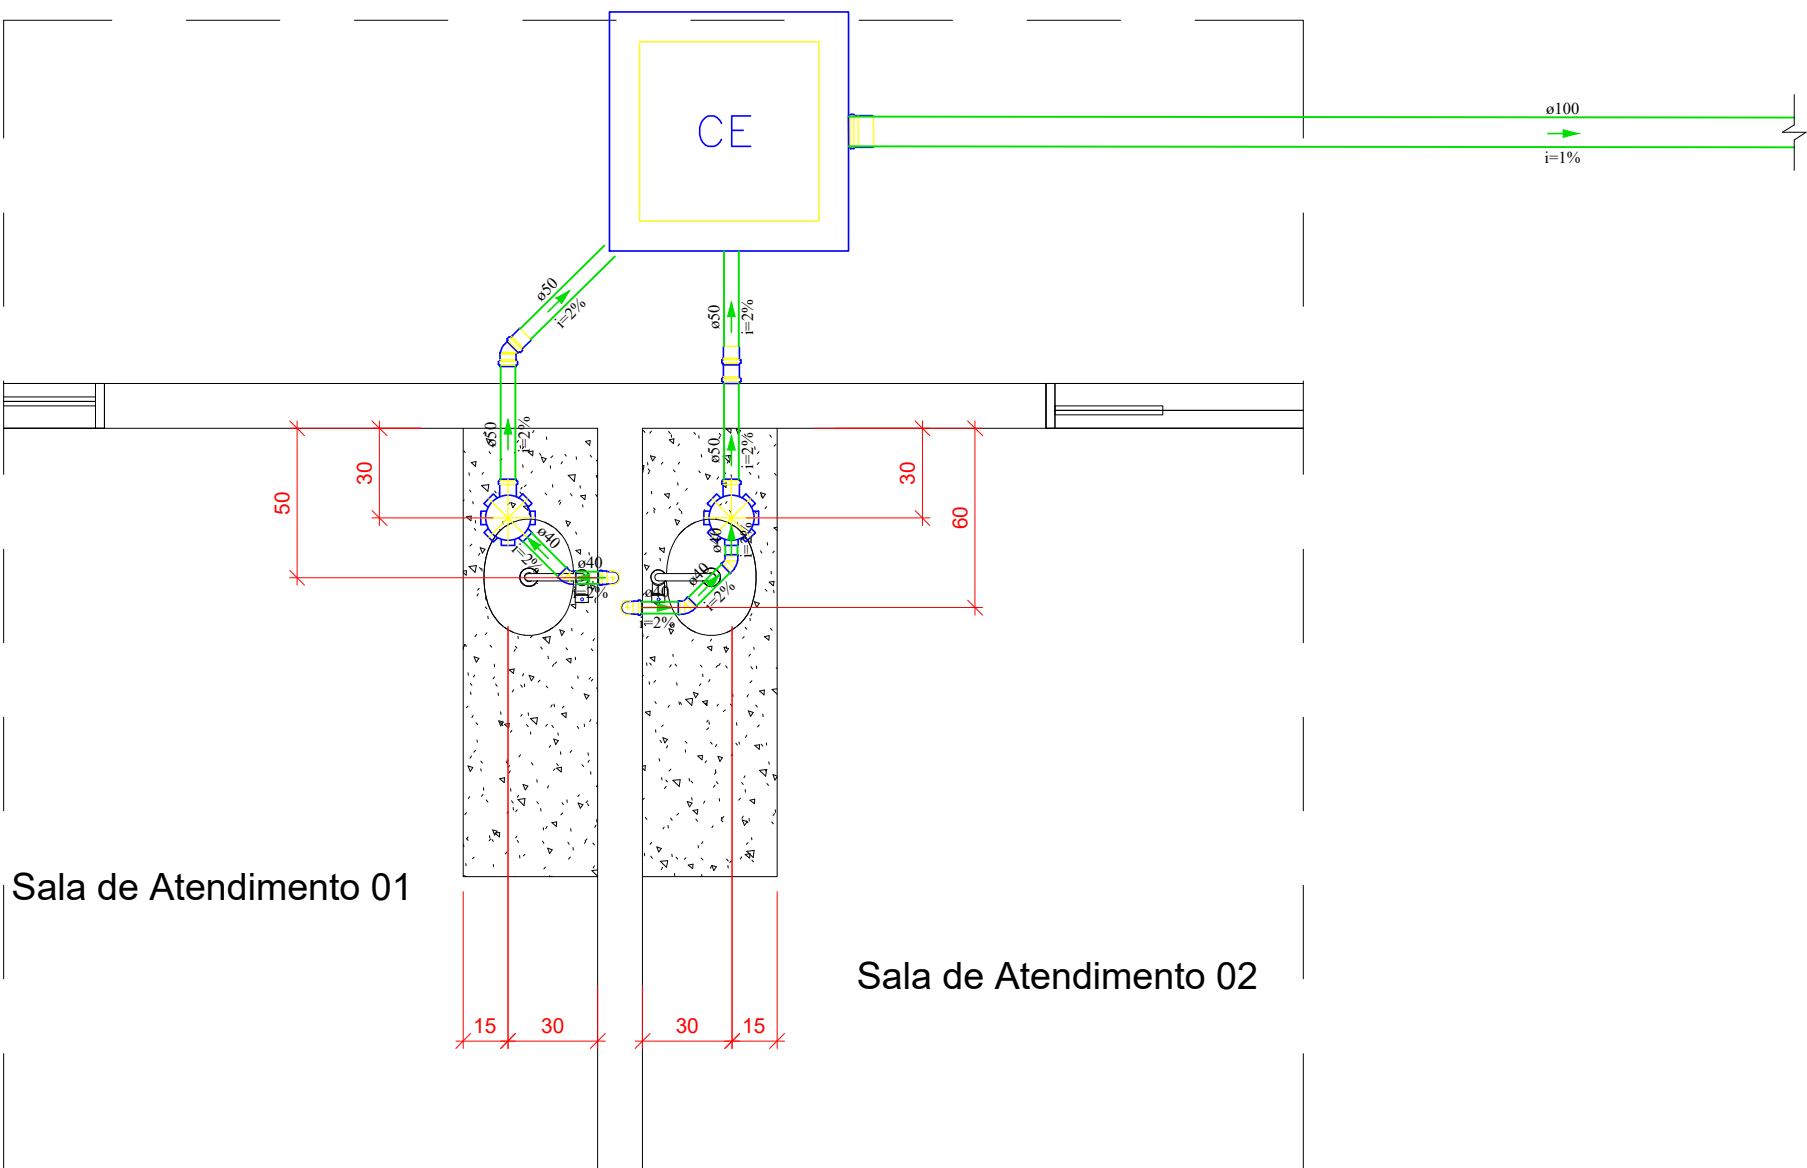
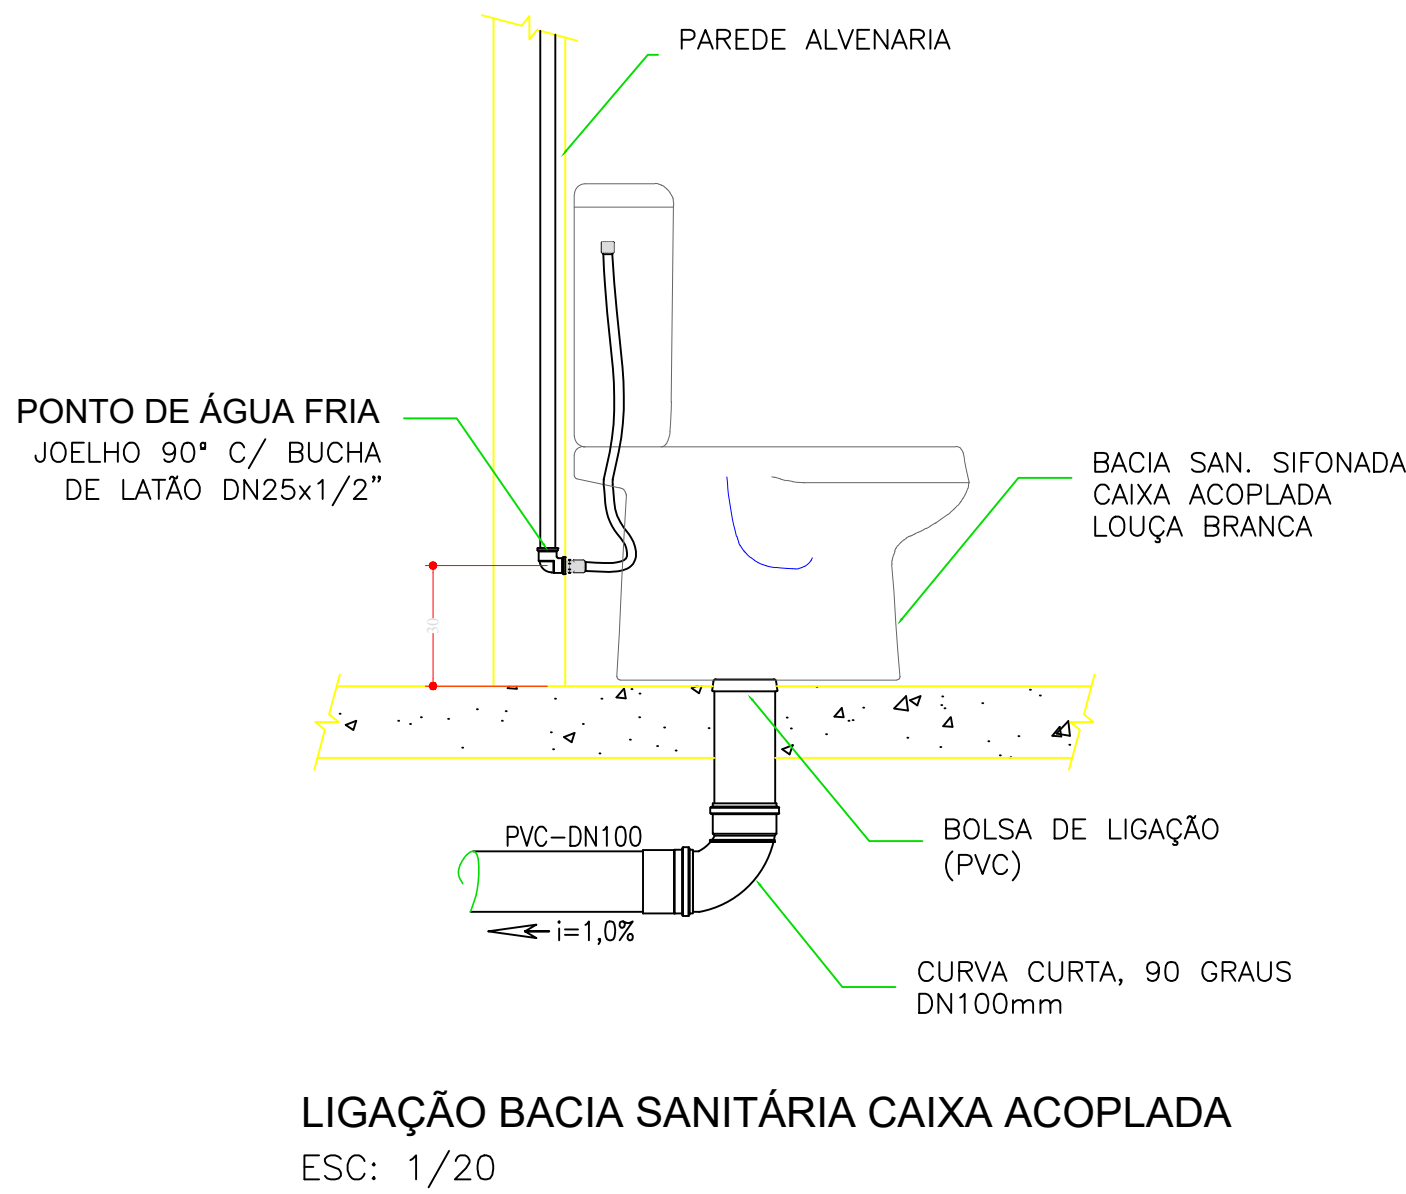
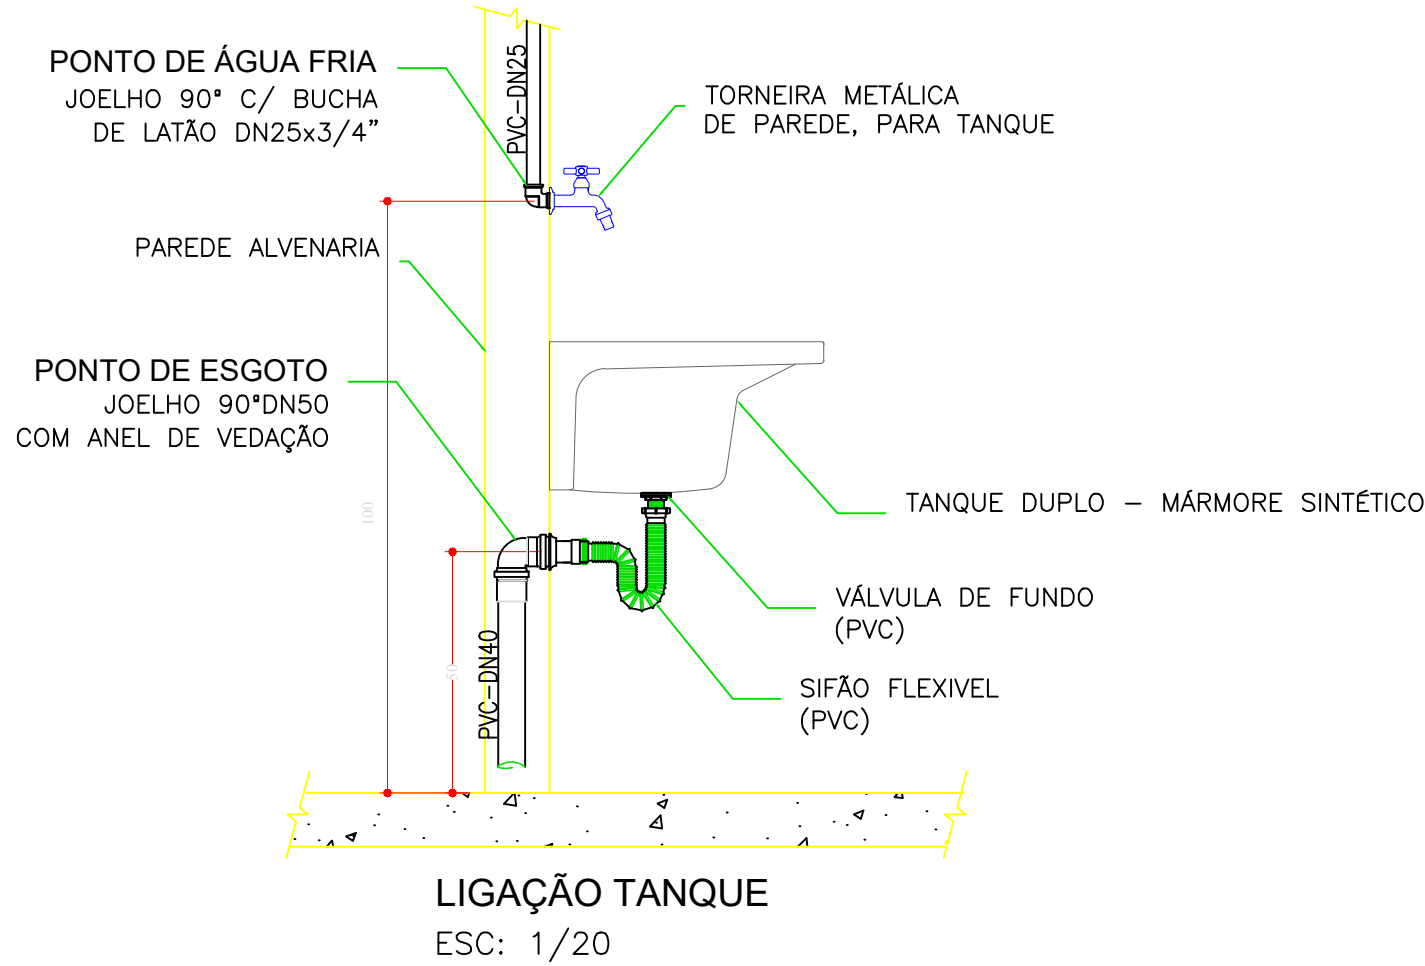
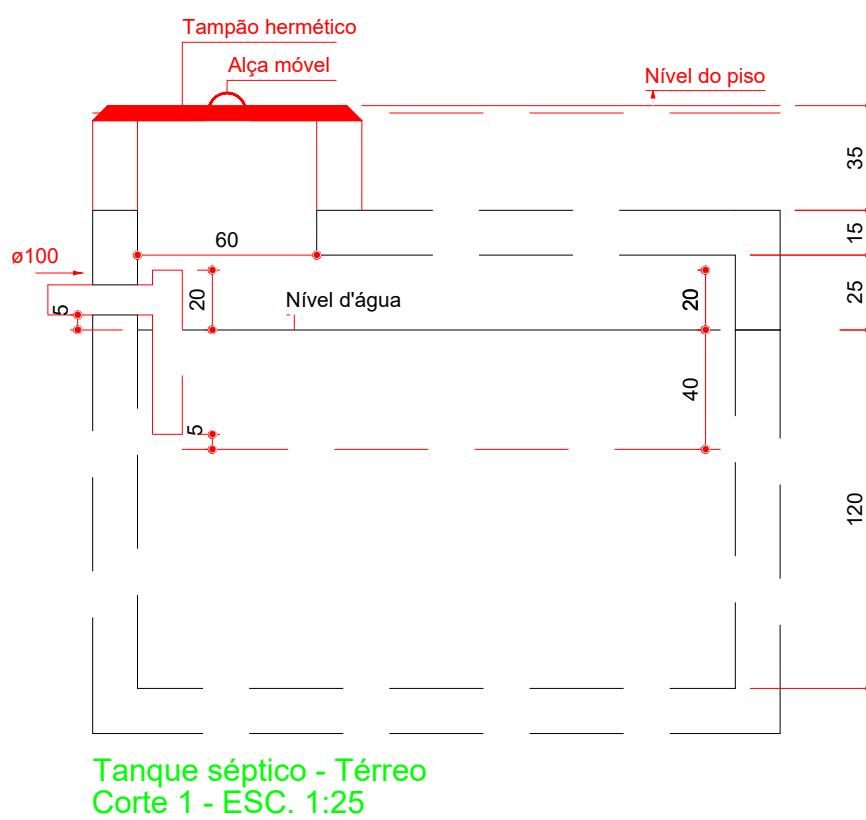
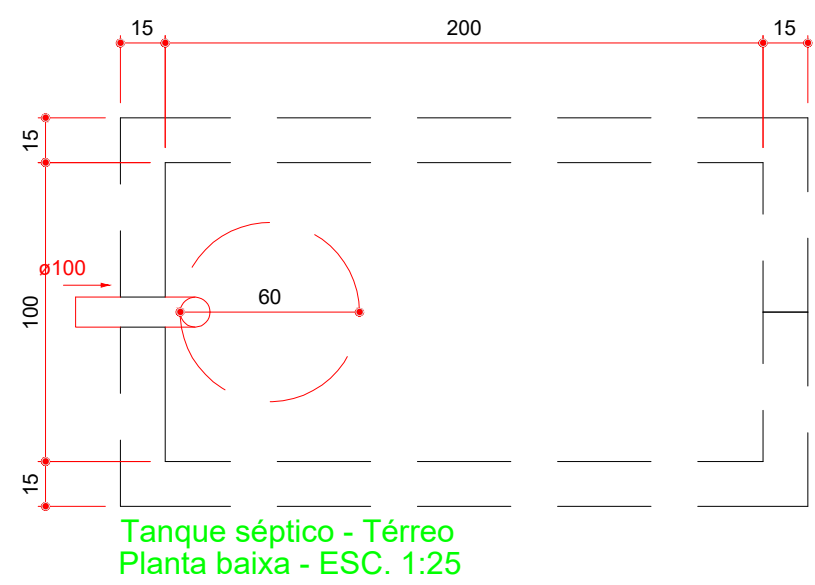


Detalhe S1  
Escala 1:25

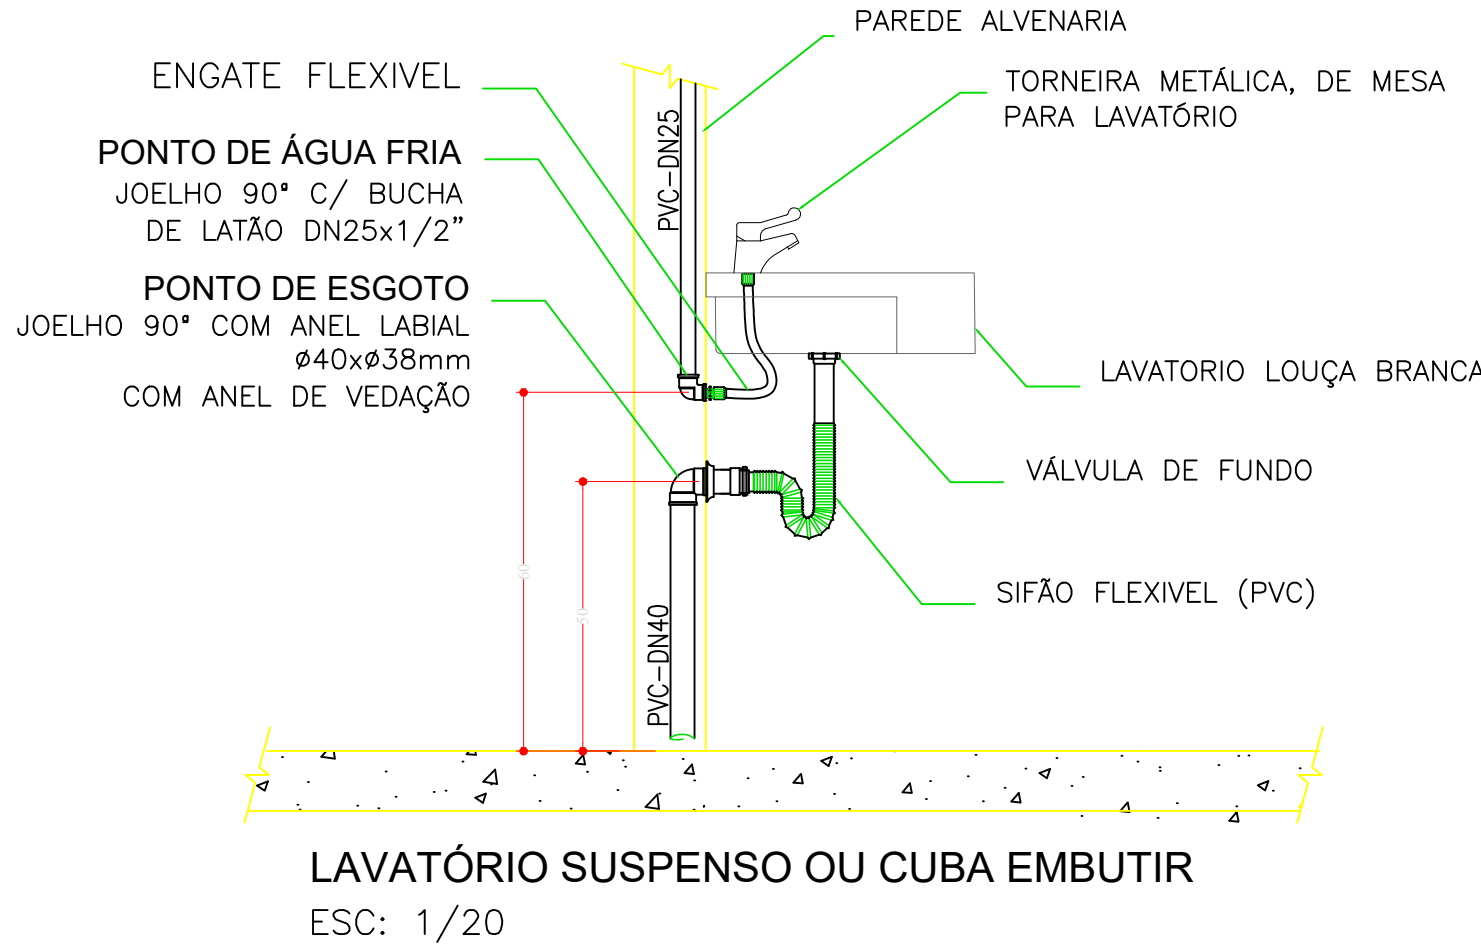

Detalhe S2  
Escala 1:25

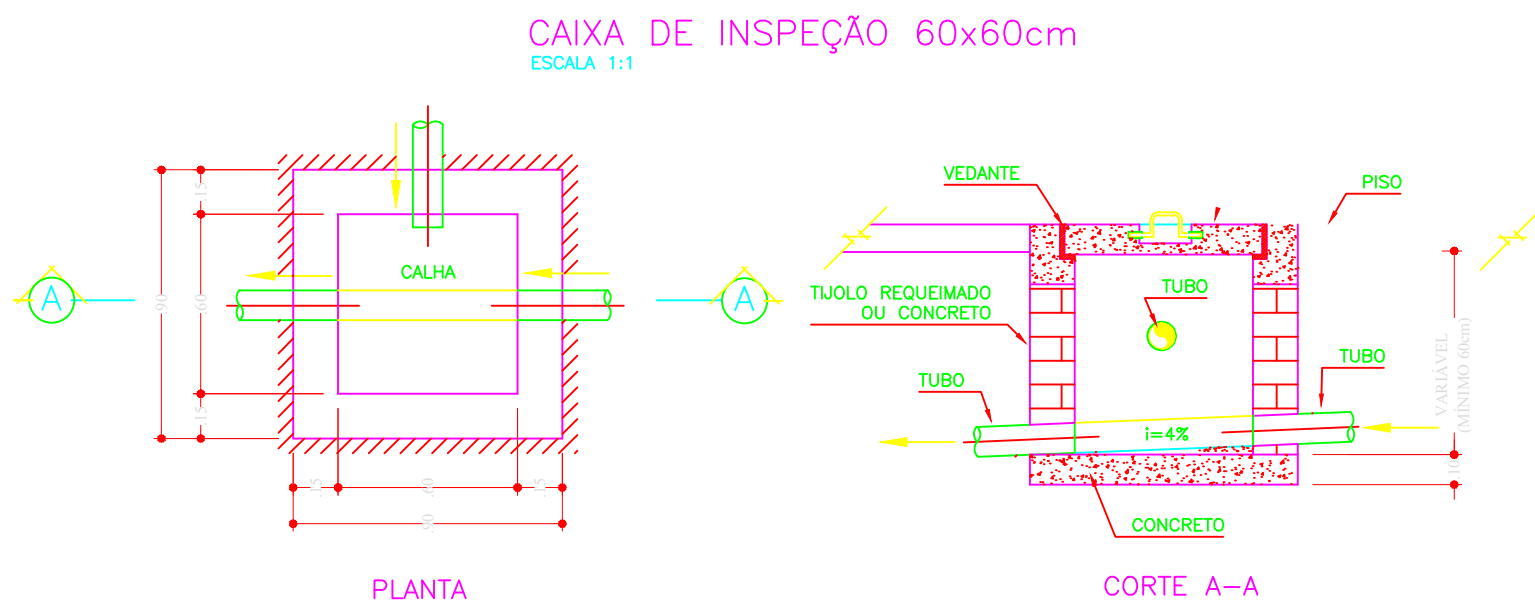

## PROJETO SANITÁRIO

OBRA:  
REFORMA DE PSF

ENDEREÇO:  
Comunidade Cantão  
Zona Rural - Vila Bela da Santíssima Trindade-MT

RESPONSÁVEL TÉCNICO:  
Eng. Civil SERGIO DE MELLO SANTOS CREA: MT 039458

CONTEÚDO:  
Detalhe S1; Detalhe S2; Detalhamentos

ESCALA:  
Indicada

DATA:  
ABRIL/2023

PRANCHA:  
02/02

UNIDADE:  
cm

REVISÃO:  
00