



ESCALA 1:50

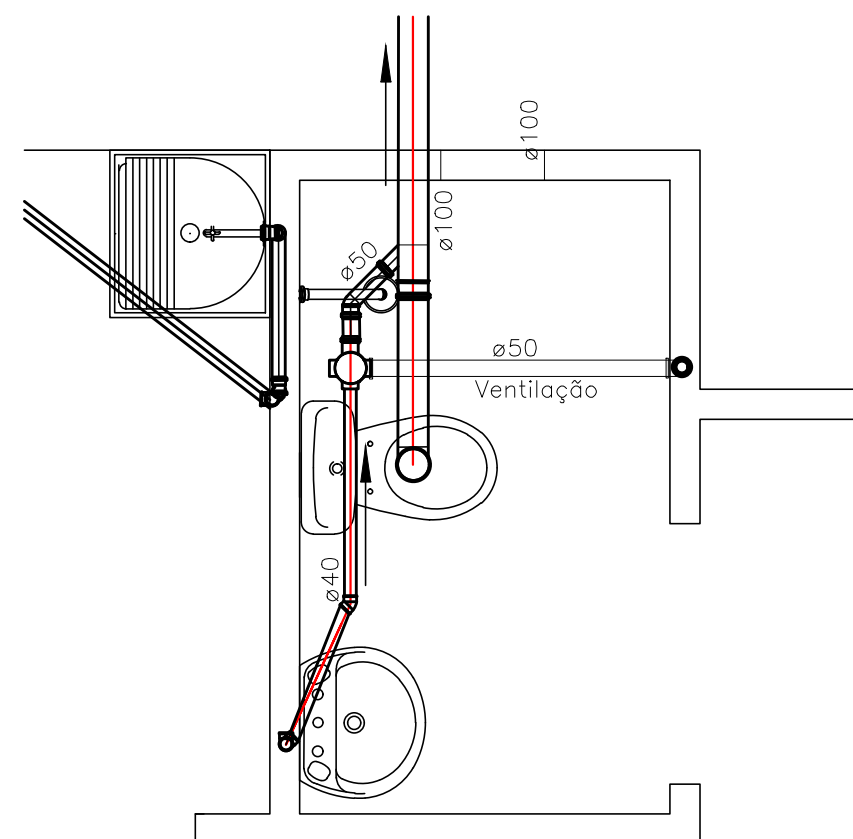


ESCALA 1:50




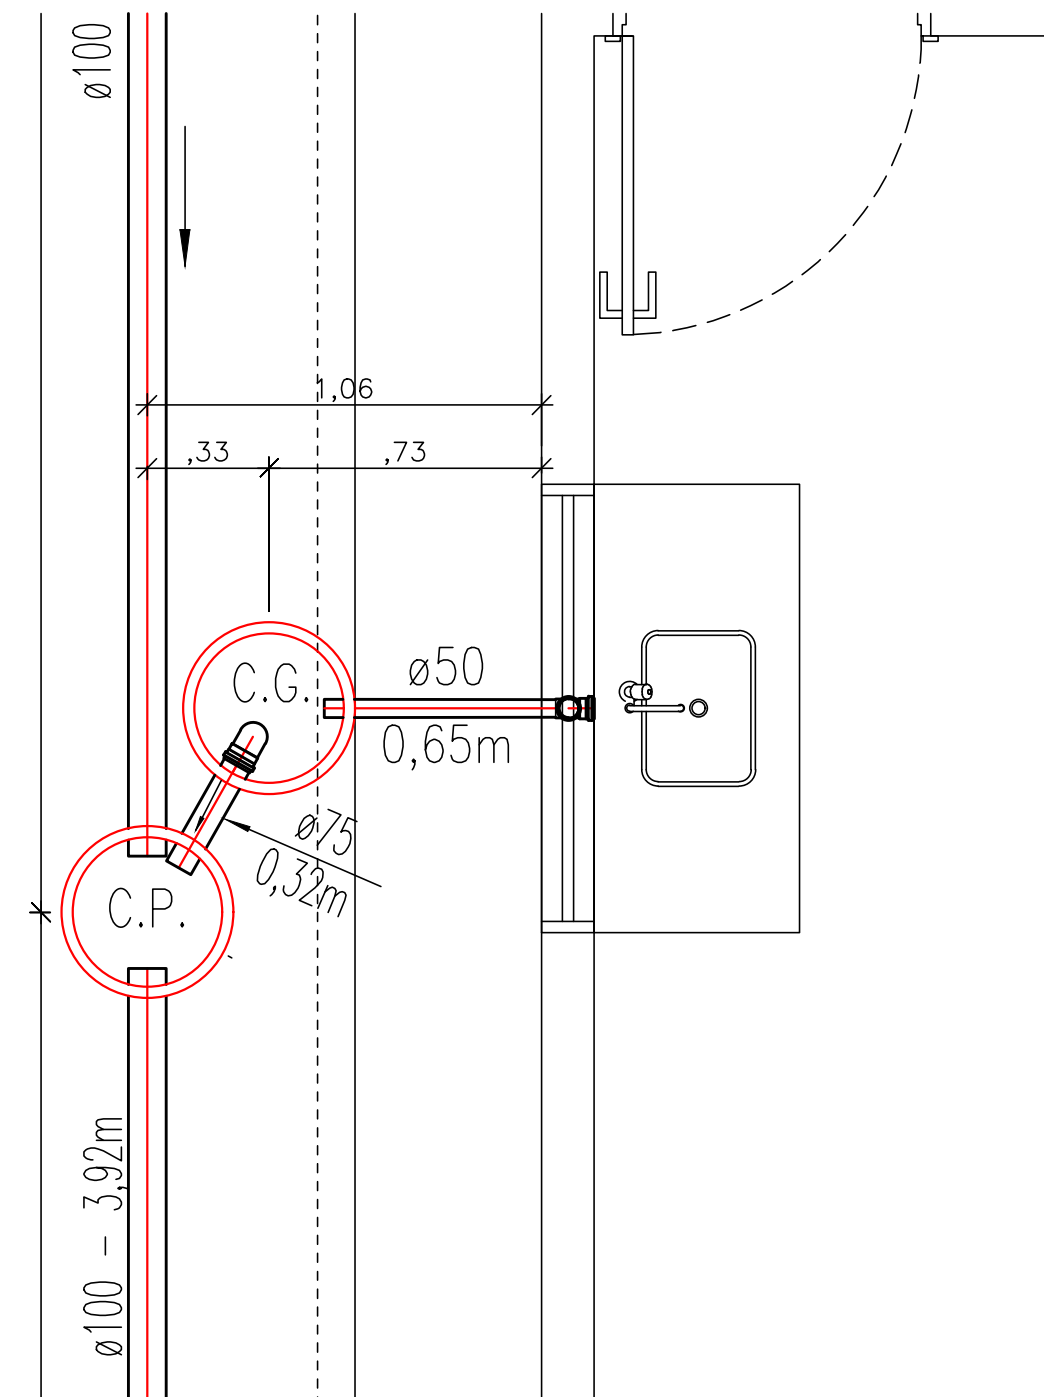


ESCALA 1:50


ITEM	UNIDADE	QUANTID.
Tubo de PVC soldável, esgoto ø100 mm	M	15,12
Terminal de ventilação ø50 mm	UN	1,00
Caixa de Passagem	UN	4,00
Caixa de Gordura	UN	1,00

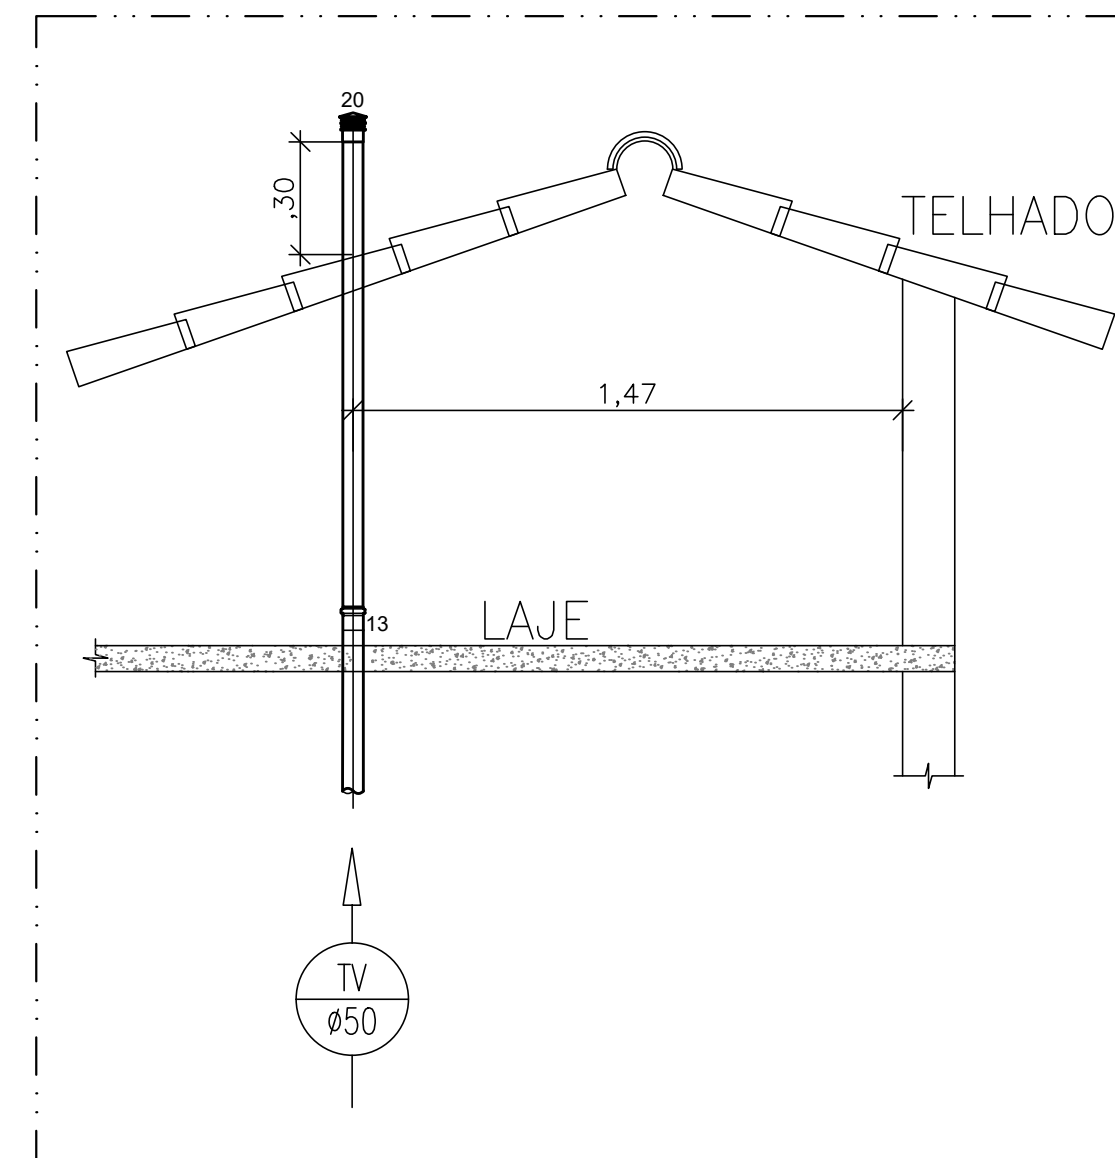

ESCALA 1:20

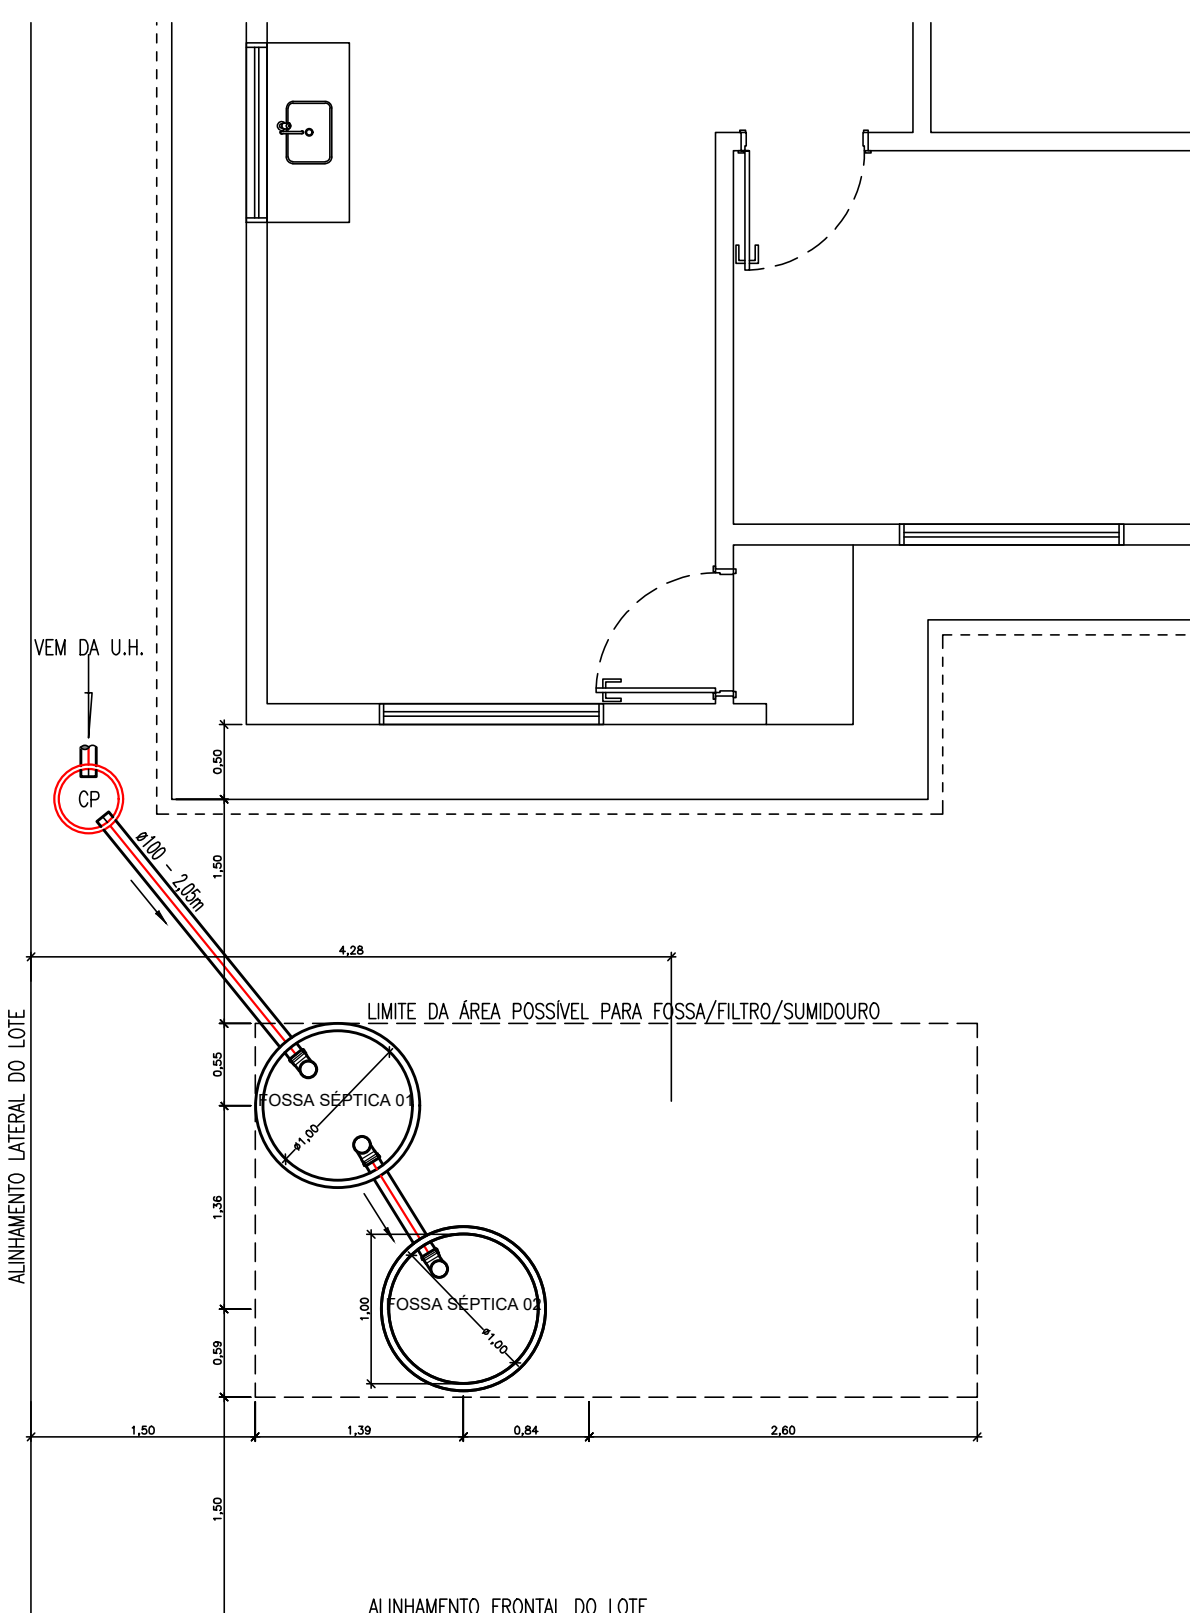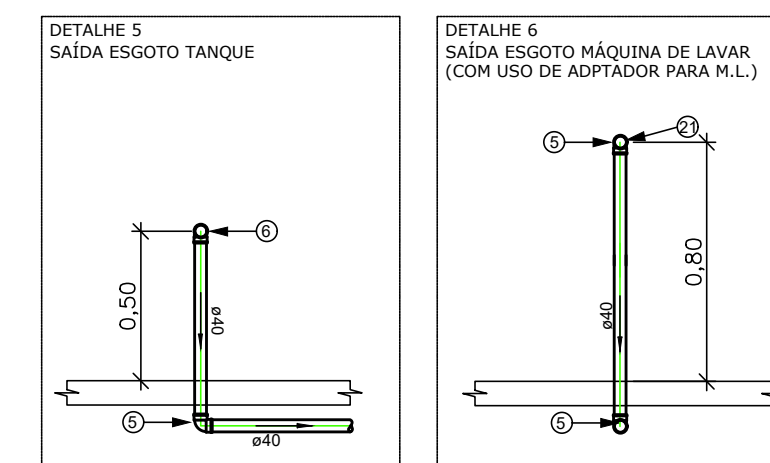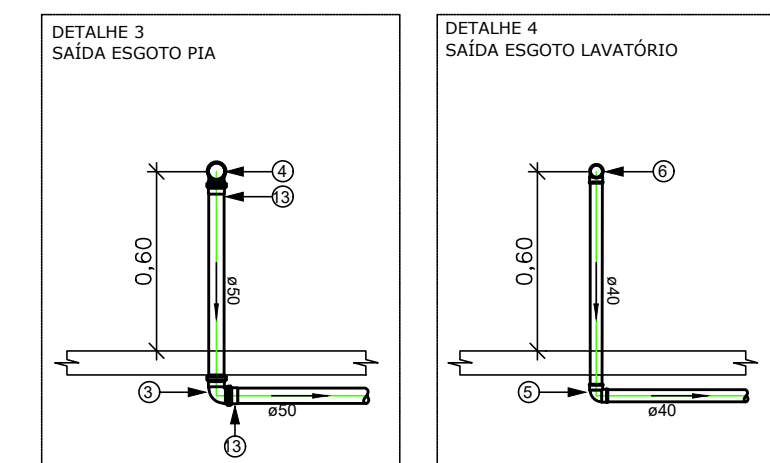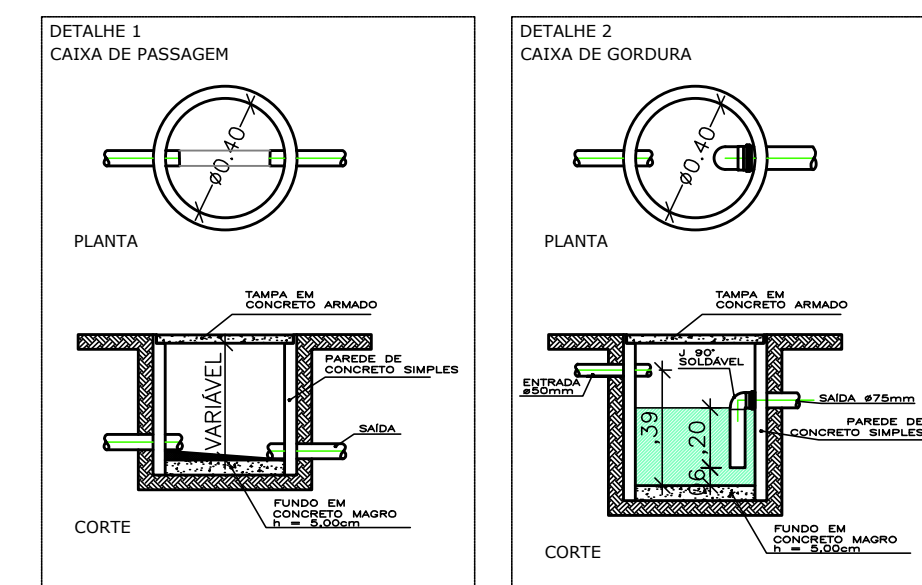

ESCALA 1:50

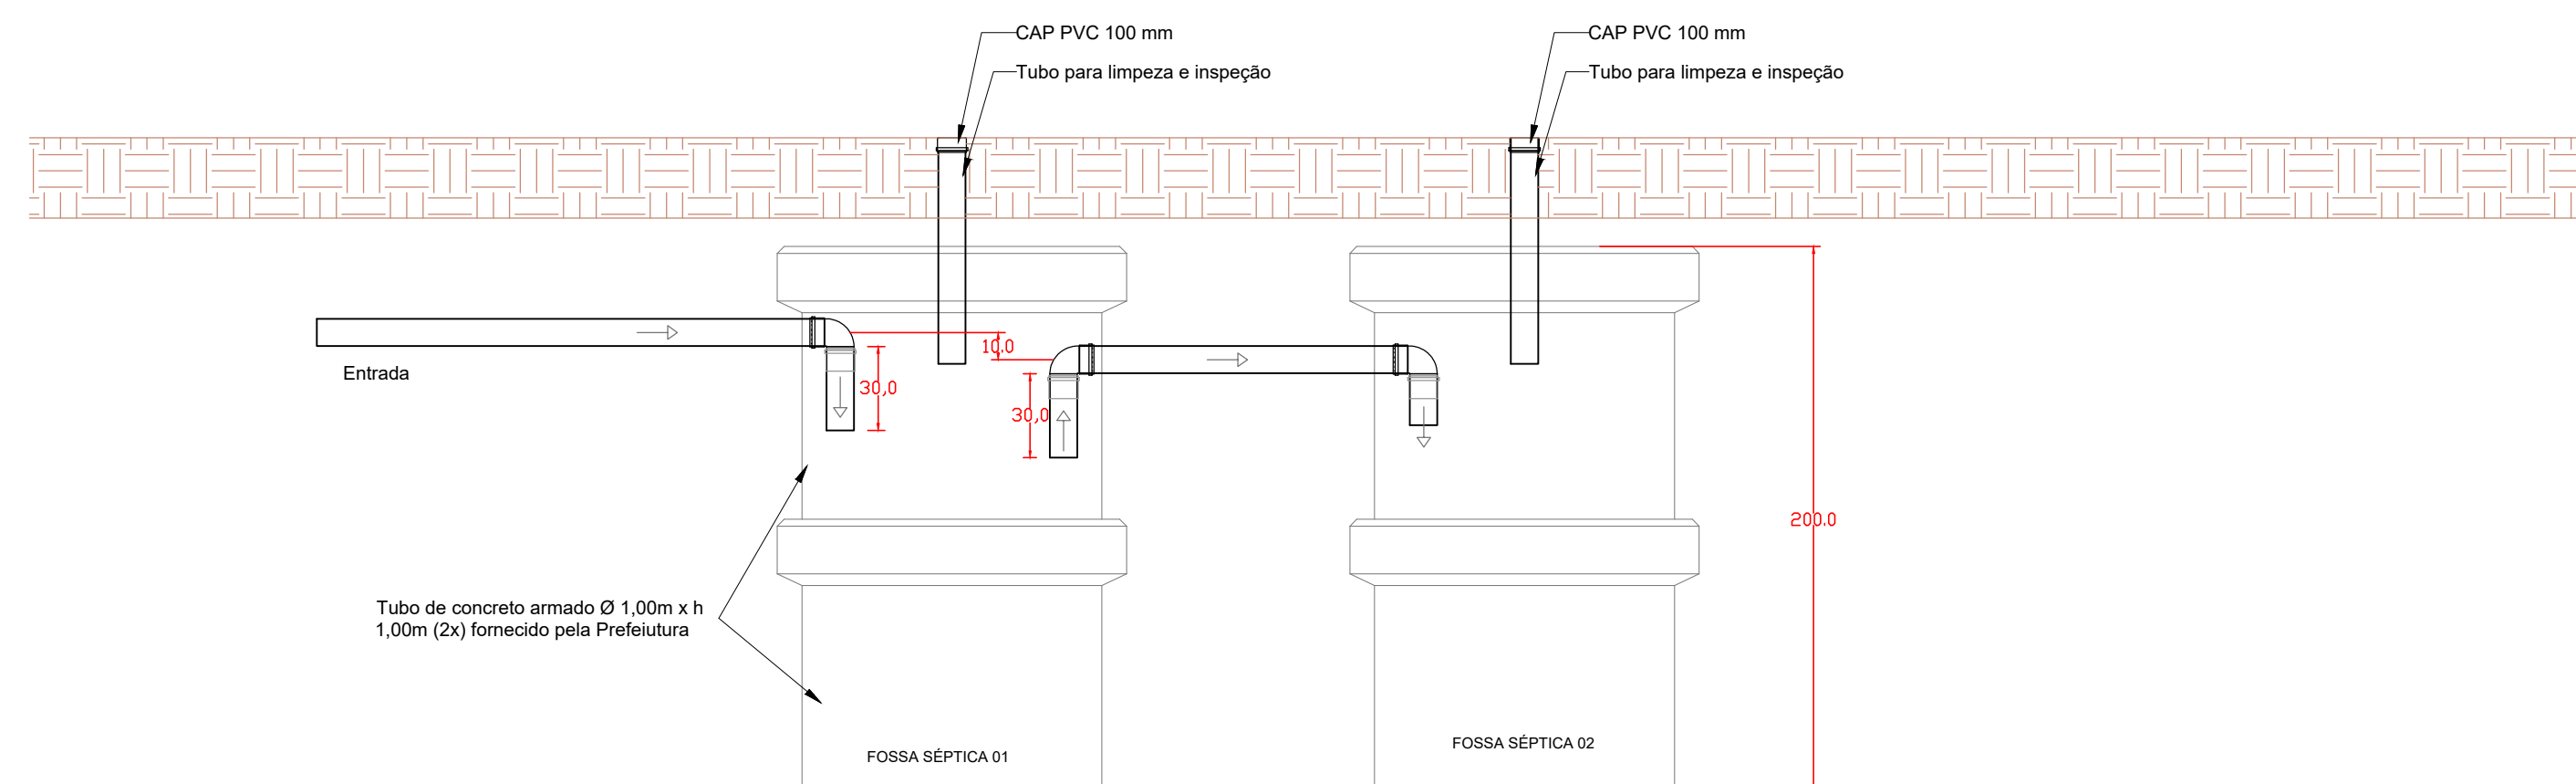

ESCALA 1:25

ITEM	UNIDADE	QUANTID.
Tubo de PVC soldável, esgoto ø100 mm	M	2,30
Fossa séptica em tubo de concreto armado ø 1,00m x h 1,00m (2x)	UN	2,00

OBRA: **Conclusão de Unidade Habitacional**

RESPONSÁVEL TÉCNICO:

Eng. Civil SERGIO DE MELLO SANTOS CREA: MT 039458

CONTEÚDO:
a Baixa e Detalhamentos

ESCALA:
Indicada

DATA:
Abril/2022

UNIDADE: cm

REVISÃO: 02

PRANCHA:

01/01