




1 Planta Baixa
1 : 75

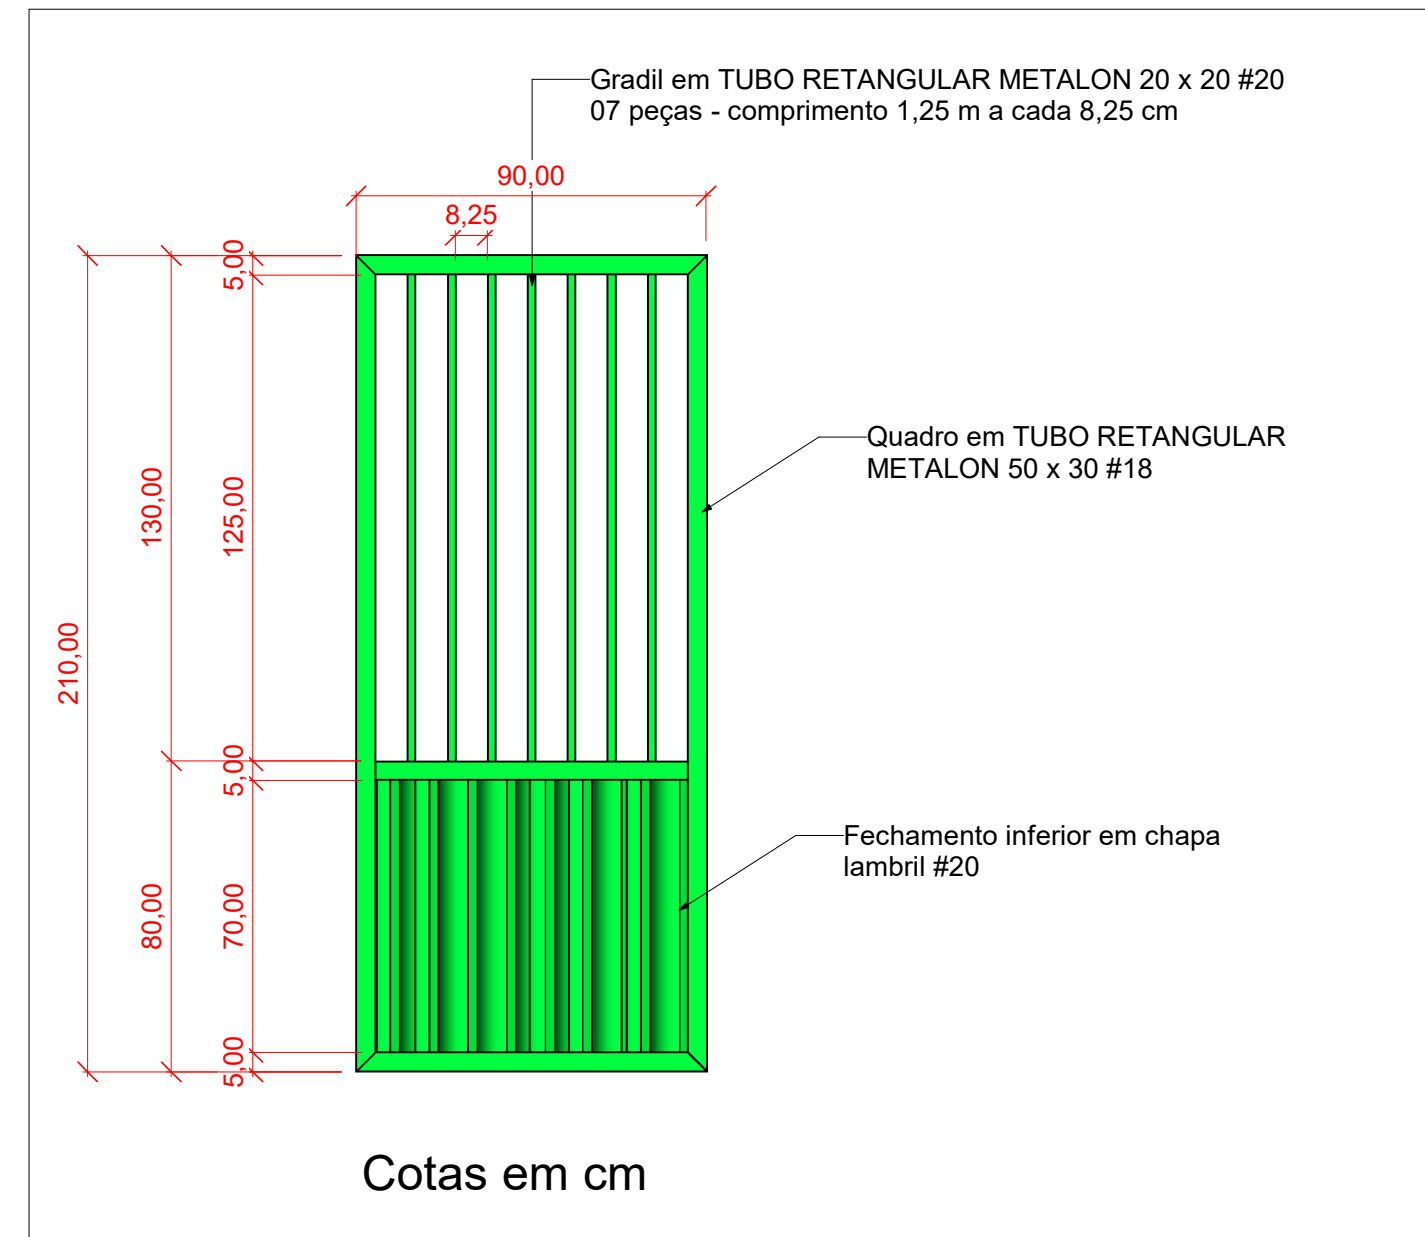


3 Detalhamento Quadro Estrutural
1 : 25

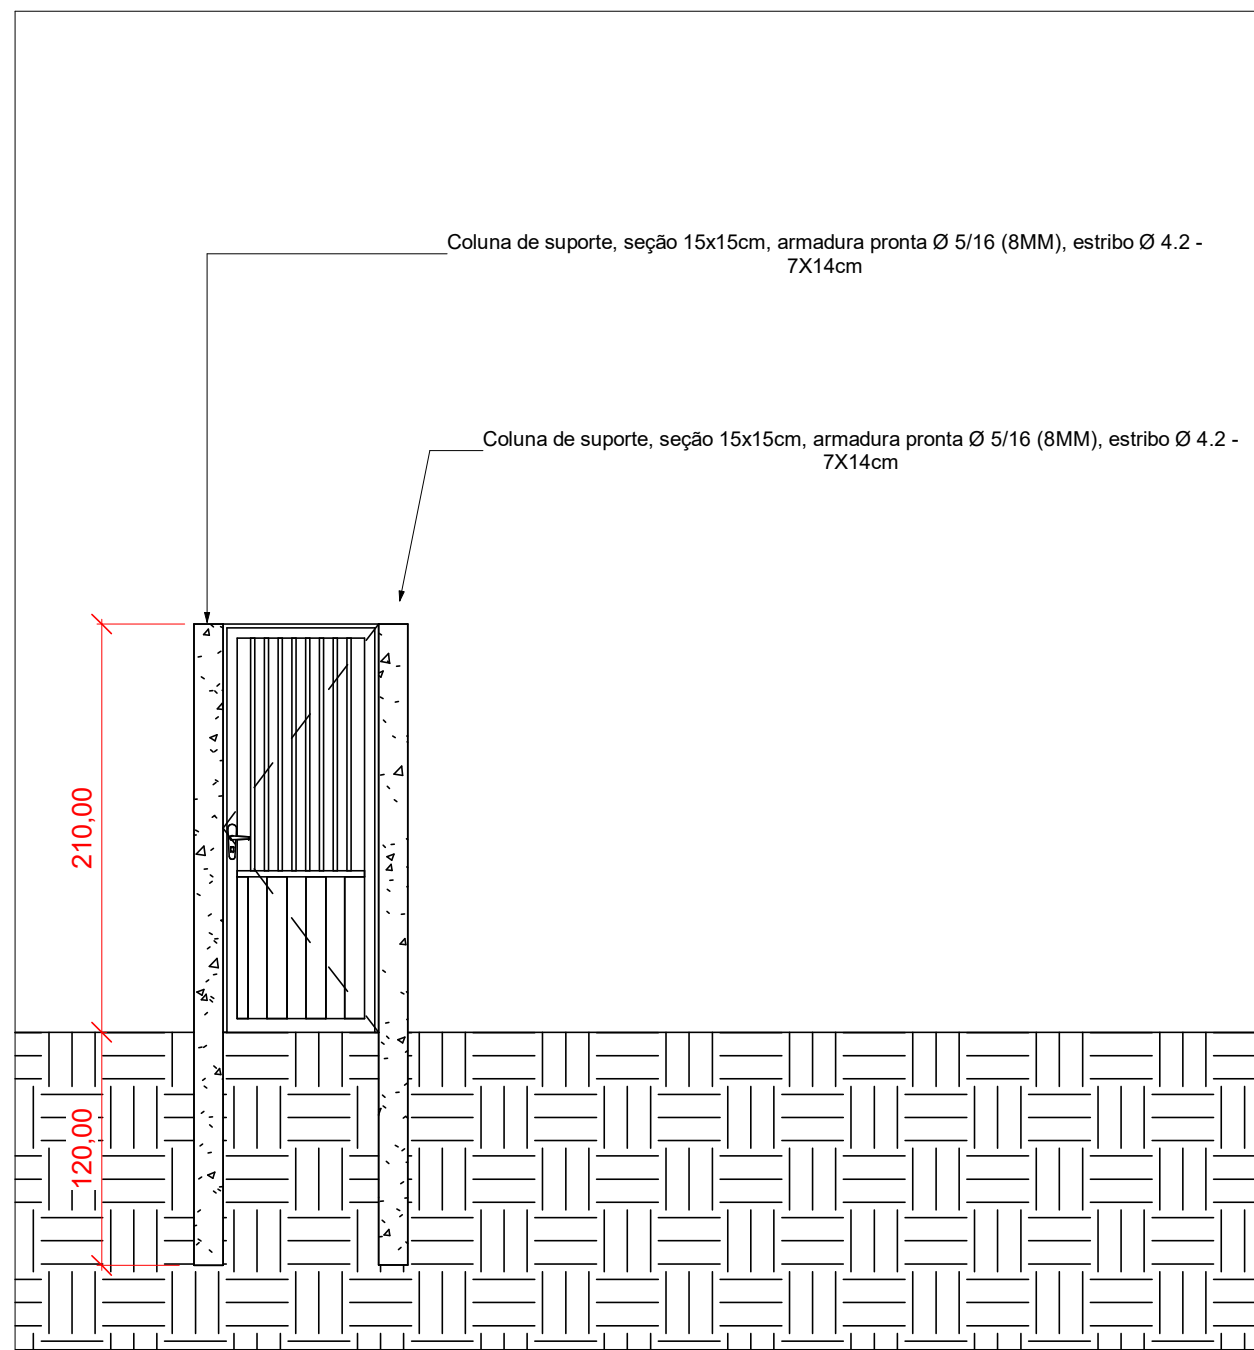

2 Detalhe Frontal
1 : 50

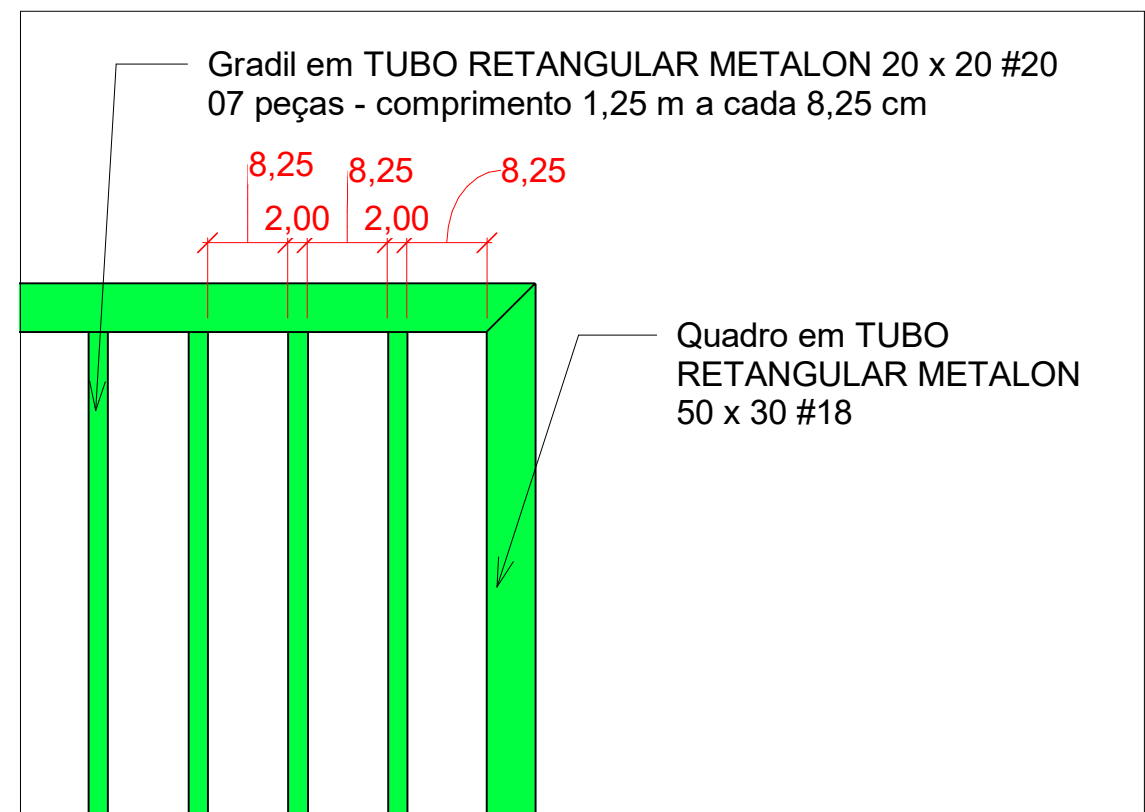

5 Detalhamento Gradil
1 : 10

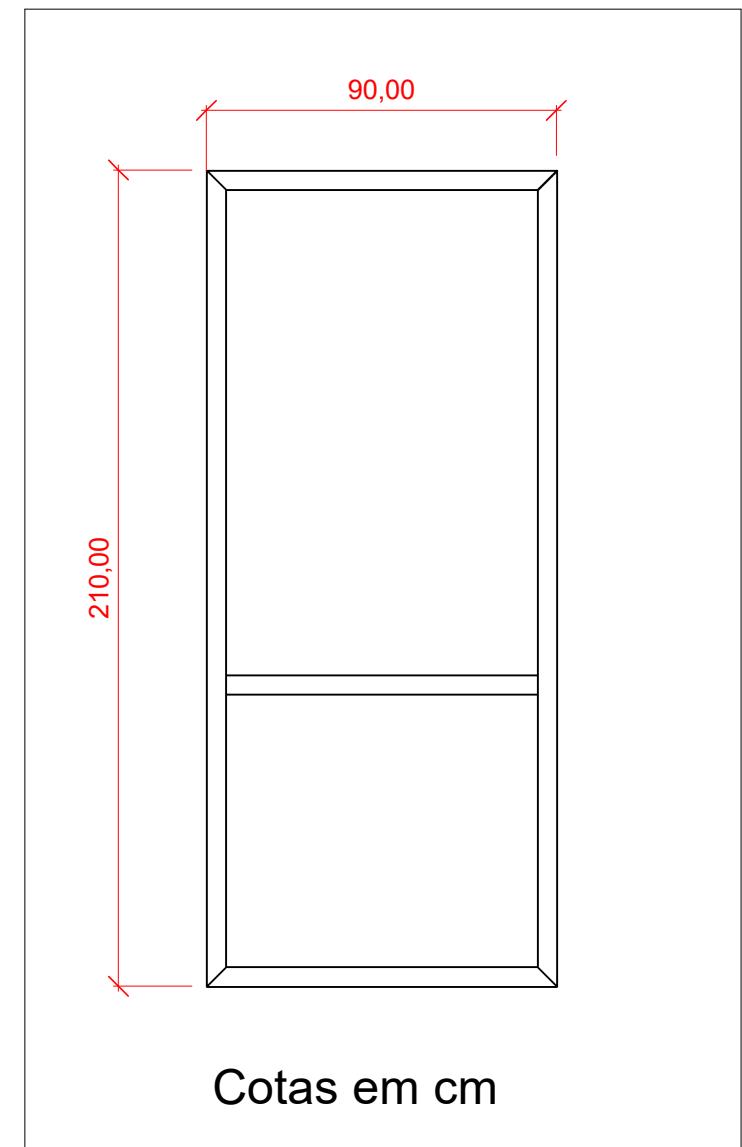

4 Quadro Estrutural
1 : 25



ESTADO DE MATO GROSSO
PREFEITURA MUNICIPAL DE VILA BELA DA SS. TRINDADE
SECRETARIA MUNICIPAL DE PLANEJAMENTO
SETOR DE ENGENHARIA
ADMINISTRAÇÃO 2021/2024
Rua Dr. Mario Correa, nº 452 – centro
CEP: 78245-000 Tel: 65-3259-1313

Proprietário(a): Prefeitura Municipal de Vila Bela da Santíssima Trindade-MT
Obra: Prédios públicos diversos
Endereço: Locais diversos, Vila Bela da Santíssima Trindade-MT

Responsável Técnico:

SERGIO DE MELLO SANTOS
Engenheiro Civil
CREA: MT 039458

CONTEÚDO: Detalhamento portão de giro

COTAS:
metros e centímetros

ESCALA:
Indicada

DATA:
JANEIRO/2024

FOLHA:
1/1