



1 Planta Baixa
1 : 75

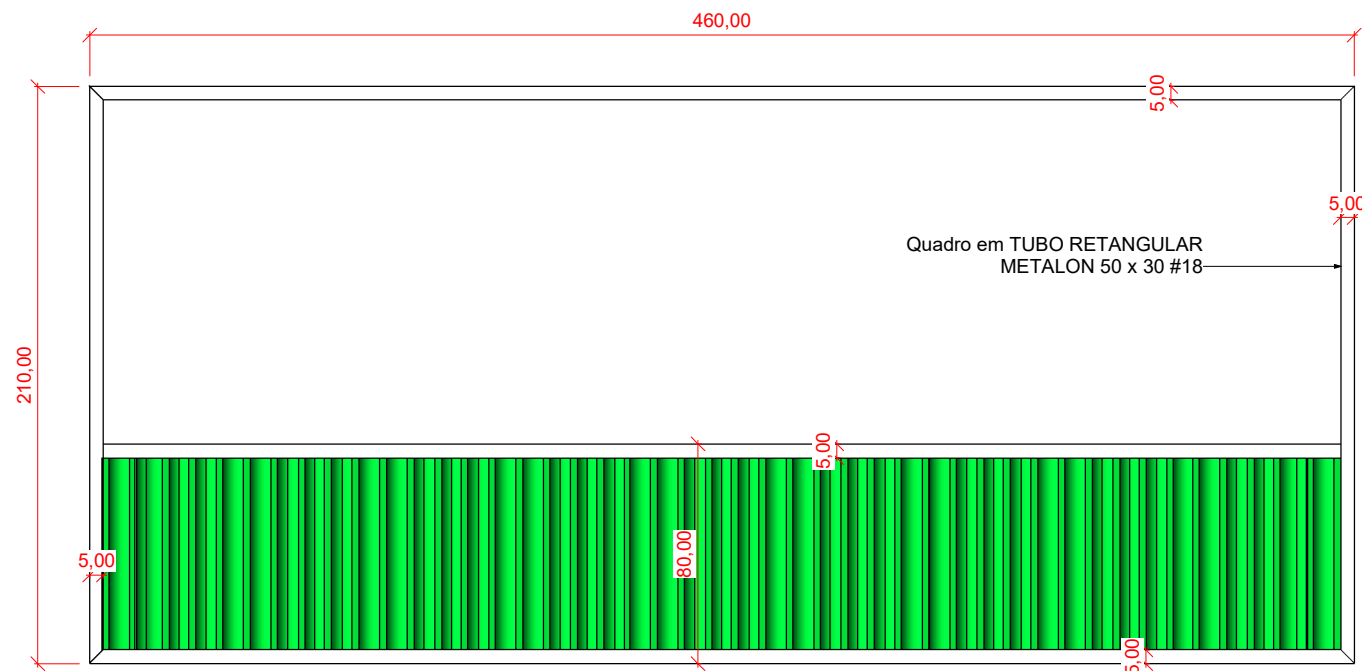


Cotas em cm


5 Quadro Estrutural
1 : 25

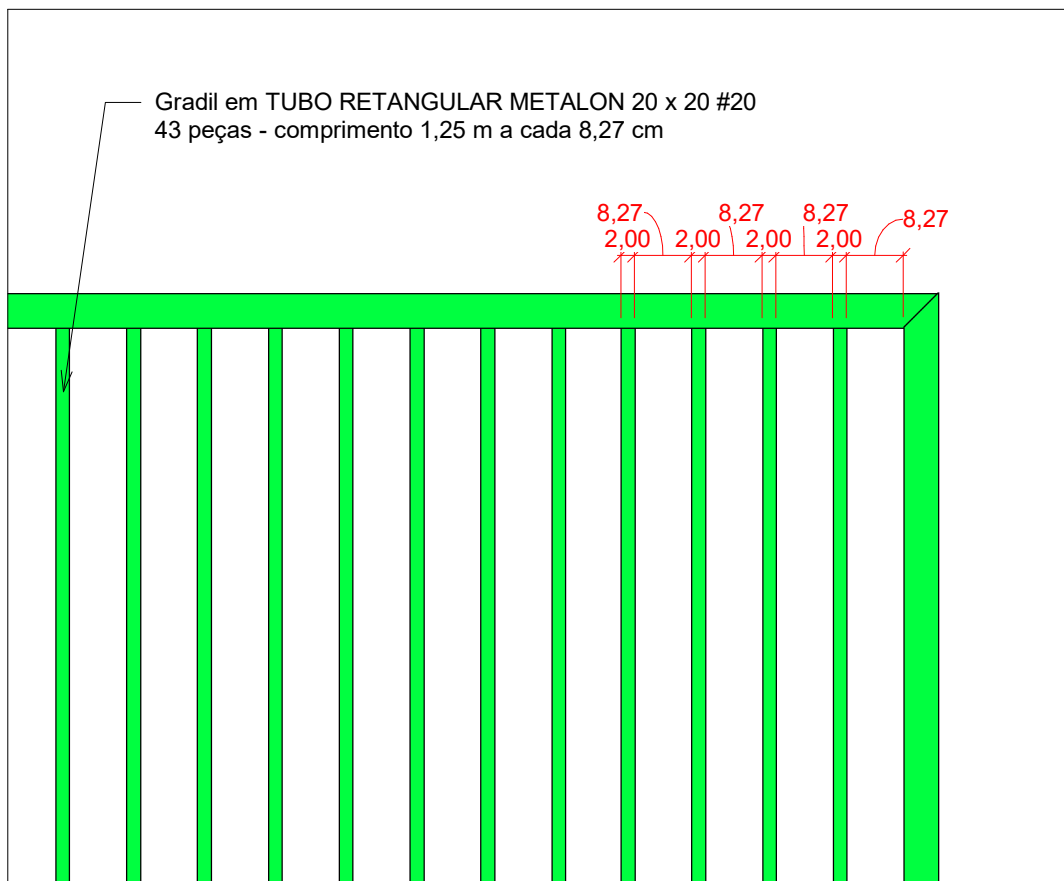

4 Detalhamento Gradil
1 : 10

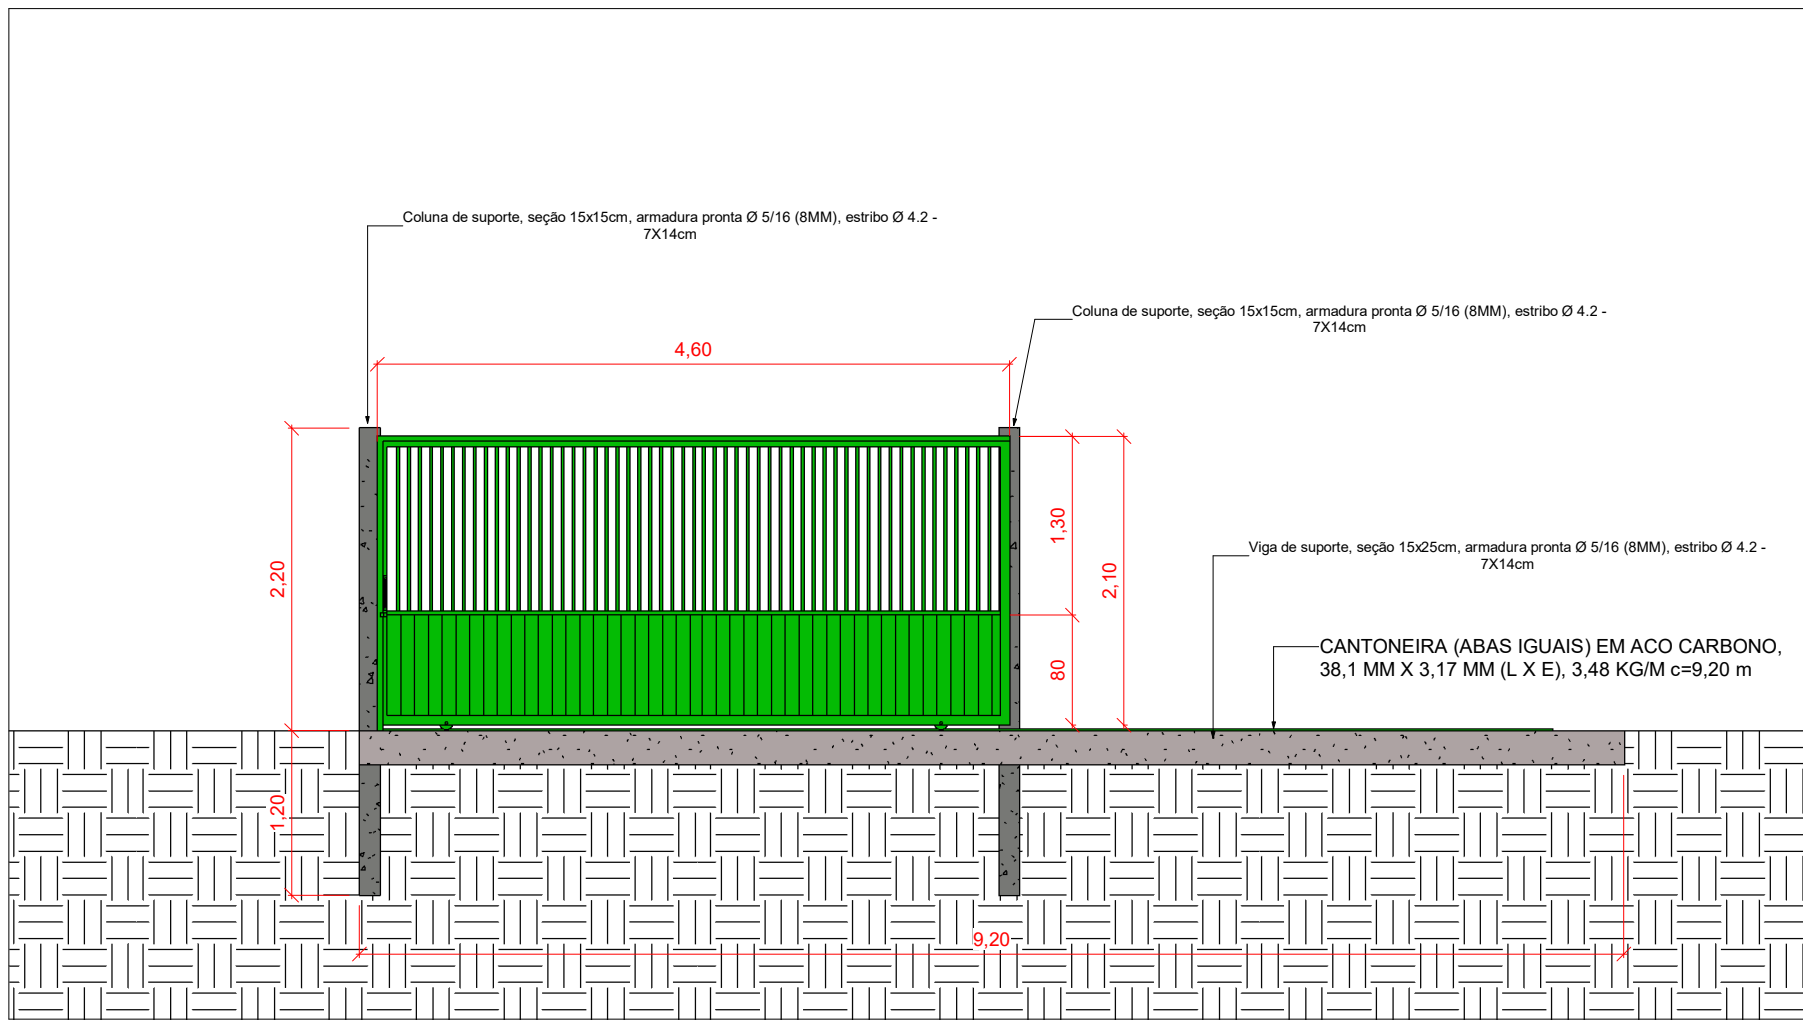

2 Detalhe Frontal
1 : 50

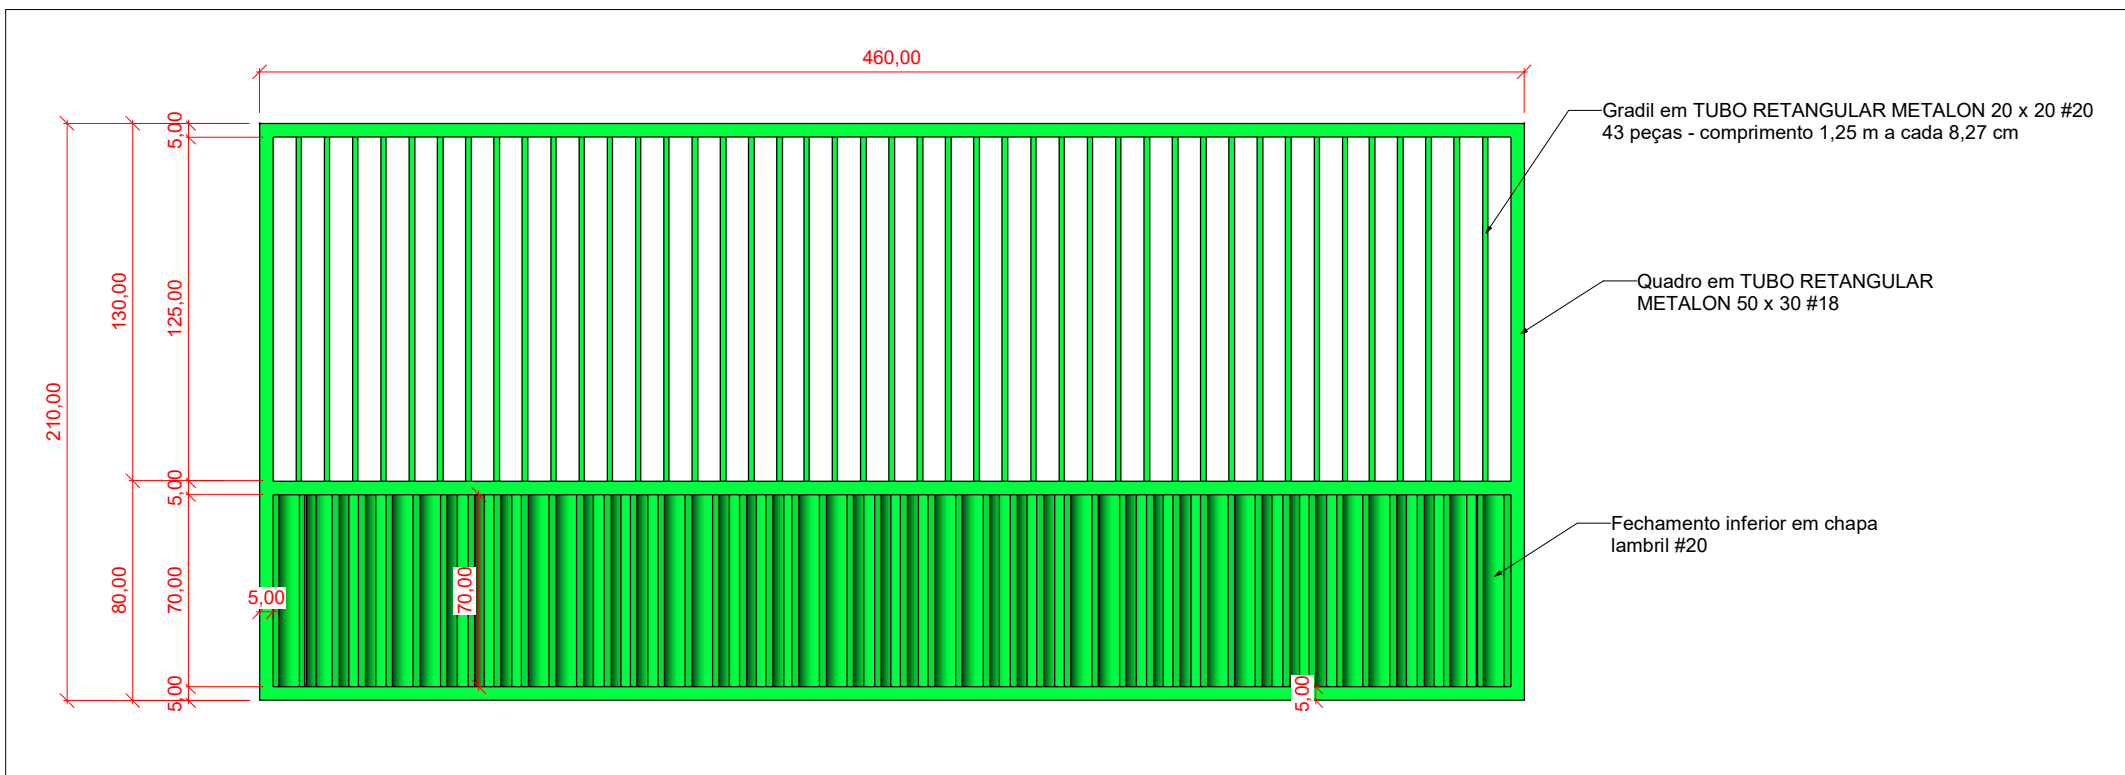

3 Detalhamento Quadro Estrutural
1 : 25



ESTADO DE MATO GROSSO
PREFEITURA MUNICIPAL DE VILA BELA DA SS. TRINDADE
ADMINISTRAÇÃO 2021/2024
SETOR DE ENGENHARIA
Rua Dr. Mario Correa, nº 452 – centro CEP: 78245-000 Tel: (65) 3259-1136

ASSUNTO:
PORTÃO DESLIZANTE

Responsável Técnico:

SERGIO DE MELLO SANTOS
Engenheiro Civil
CREA: MT 039458

PROPRIETÁRIO: Prefeitura Municipal de Vila Bela da Santíssima Trindade-MT
OBRA/SERVIÇO: **Prédios públicos diversos**
ENDEREÇO: Locais diversos, Vila Bela da Santíssima Trindade-MT

CONTEÚDO: Detalhamento de portão deslizante

DATA:
JANEIRO/2024

DESENHO:
Sergio de Mello Santos

REVISÃO:
00

COTAS:
metros e centímetros

ESCALA:
INDICADA

FOLHA:
1/1