DRENAGEM SUPERFICIAL

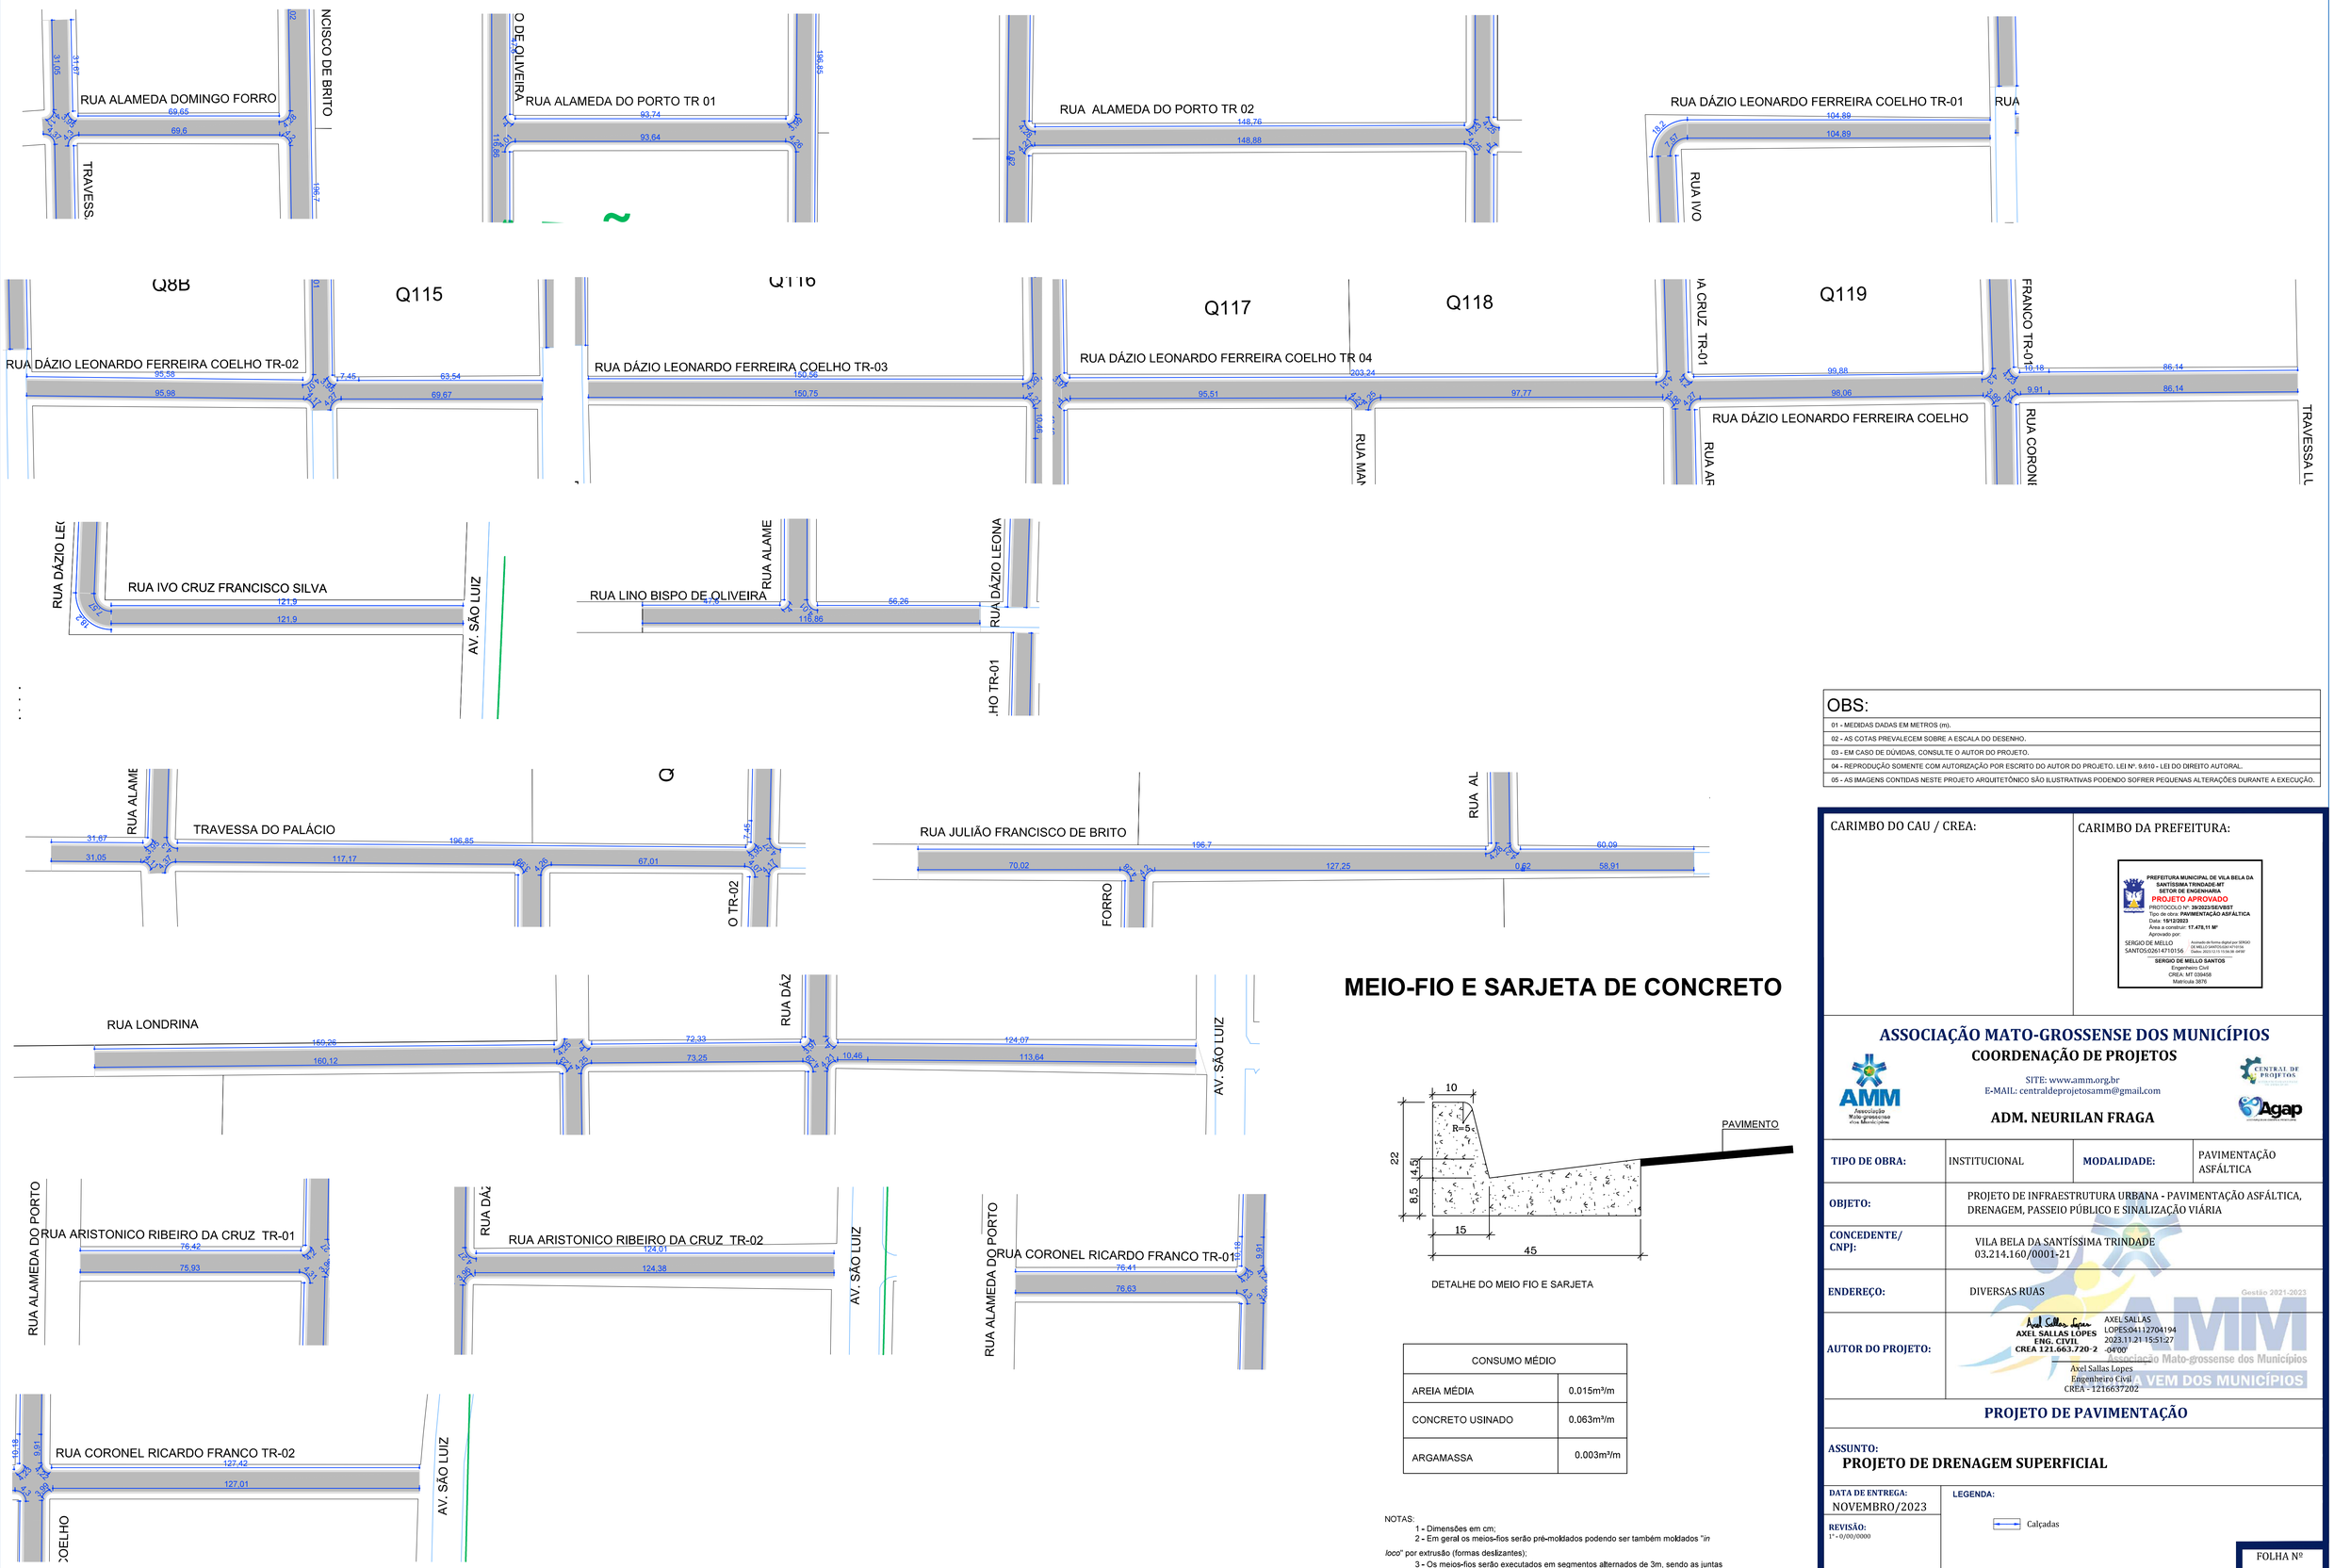

MEIO-FIO E SARJETA DE CONCRETO

DETALHE DO MEIO FIO E SARJETA

CONSUMO MÉDIO	
AREIA MÉDIA	0.015m³/m
CONCRETO USINADO	0.063m³/m
ARGAMASSA	0.003m³/m

NOTAS:

1 - Dimensões em cm;

2 - Em geral os meios-fios serão pré-moldados podendo ser também moldados "*in loco*" por extrusão (formas deslizantes);

3 - Os meios-fios serão executados em segmentos alternados de 3m, sendo as juntas secas, com pintura asfáltica (CAP);

4 - As quantidades de formas indicadas aplicam-se ao caso de meios-fios moldados "*in loco*" por processos convencionais.

OBS:

01 - MEDIDAS DADAS EM METROS (m).

02 - AS COTAS PREVALECEM SÔBRE A ESCALA DO DESENHO.

03 - EM CASO DE DÚVIDAS, CONSULTE O AUTOR DO PROJETO.

04 - REPRODUÇÃO SOMENTE COM AUTORIZAÇÃO POR ESCRITO DO AUTOR DO PROJETO. LEI Nº. 9.610 - LEI DO DIREITO AUTORAL.

05 - AS IMAGENS CONTIDAS NESTE PROJETO ARQUITETÔNICO SÃO ILUSTRATIVAS PODENDO SOFRER PEQUENAS ALTERAÇÕES DURANTE A EXECUÇÃO.

CARIMBO DO CAU / CREA:

CARIMBO DA PREFEITURA:

PREFEITURA MUNICIPAL DE VILA BELA DA SANTÍSSIMA TRINDADE-MT
SETOR DE ENGENHARIA
PROJETO APROVADO
PROTOCOLO Nº: 39/2023/SE/VBST
Tipo de obra: PAVIMENTAÇÃO ASFÁLTICA
Data: 15/12/2023
Área a construir: 17.478,11 M²
Aprovado por:
SERGIO DE MELLO SANTOS:02614710156
Assinado de forma digital por SERGIO DE MELLO SANTOS:02614710156
Dados: 2023.12.15 15:34:38 -04'00'
SERGIO DE MELLO SANTOS
Engenheiro Civil
CREA: MT 039458
Matrícula 3876

ASSOCIAÇÃO MATO-GROSSENSE DOS MUNICÍPIOS

COORDENAÇÃO DE PROJETOS

SITE: www.amm.org.br
E-MAIL: centraldeprojetosamm@gmail.com

ADM. NEURILAN FRAGA

TIPO DE OBRA:	INSTITUCIONAL	**MODALIDADE:**	PAVIMENTAÇÃO ASFÁLTICA
OBJETO:	PROJETO DE INFRAESTRUTURA URBANA - PAVIMENTAÇÃO ASFÁLTICA, DRENAGEM, PASSEIO PÚBLICO E SINALIZAÇÃO VIÁRIA		
CONCEDENTE/ CNPJ:	VILA BELA DA SANTÍSSIMA TRINDADE 03.214.160/0001-21		
ENDEREÇO:	DIVERSAS RUAS		
AUTOR DO PROJETO:	AXEL SALLAS LOPES ENG. CIVIL CREA 121.663./20-2 — AXEL SALLAS LOPES:04112704194 2023.11.21 15:51:27 -04'00' — Axel Sallas Lopes, Engenheiro Civil, CREA - 1216637202		

Gestão 2021-2023 AMM Associação Mato-grossense dos Municípios VEM DOS MUNICÍPIOS

PROJETO DE PAVIMENTAÇÃO

ASSUNTO:
PROJETO DE DRENAGEM SUPERFICIAL

DATA DE ENTREGA: NOVEMBRO/2023

REVISÃO: 1ª - 0/00/0000

ESCALA: 1:1000

ART: 000000-0

LEGENDA: Calçadas

DESENHO: Axel Sallas Lopes

FOLHA Nº **DRS-01**