


1 Corte A-A  
1 : 25



2 Elevação  
1 : 50

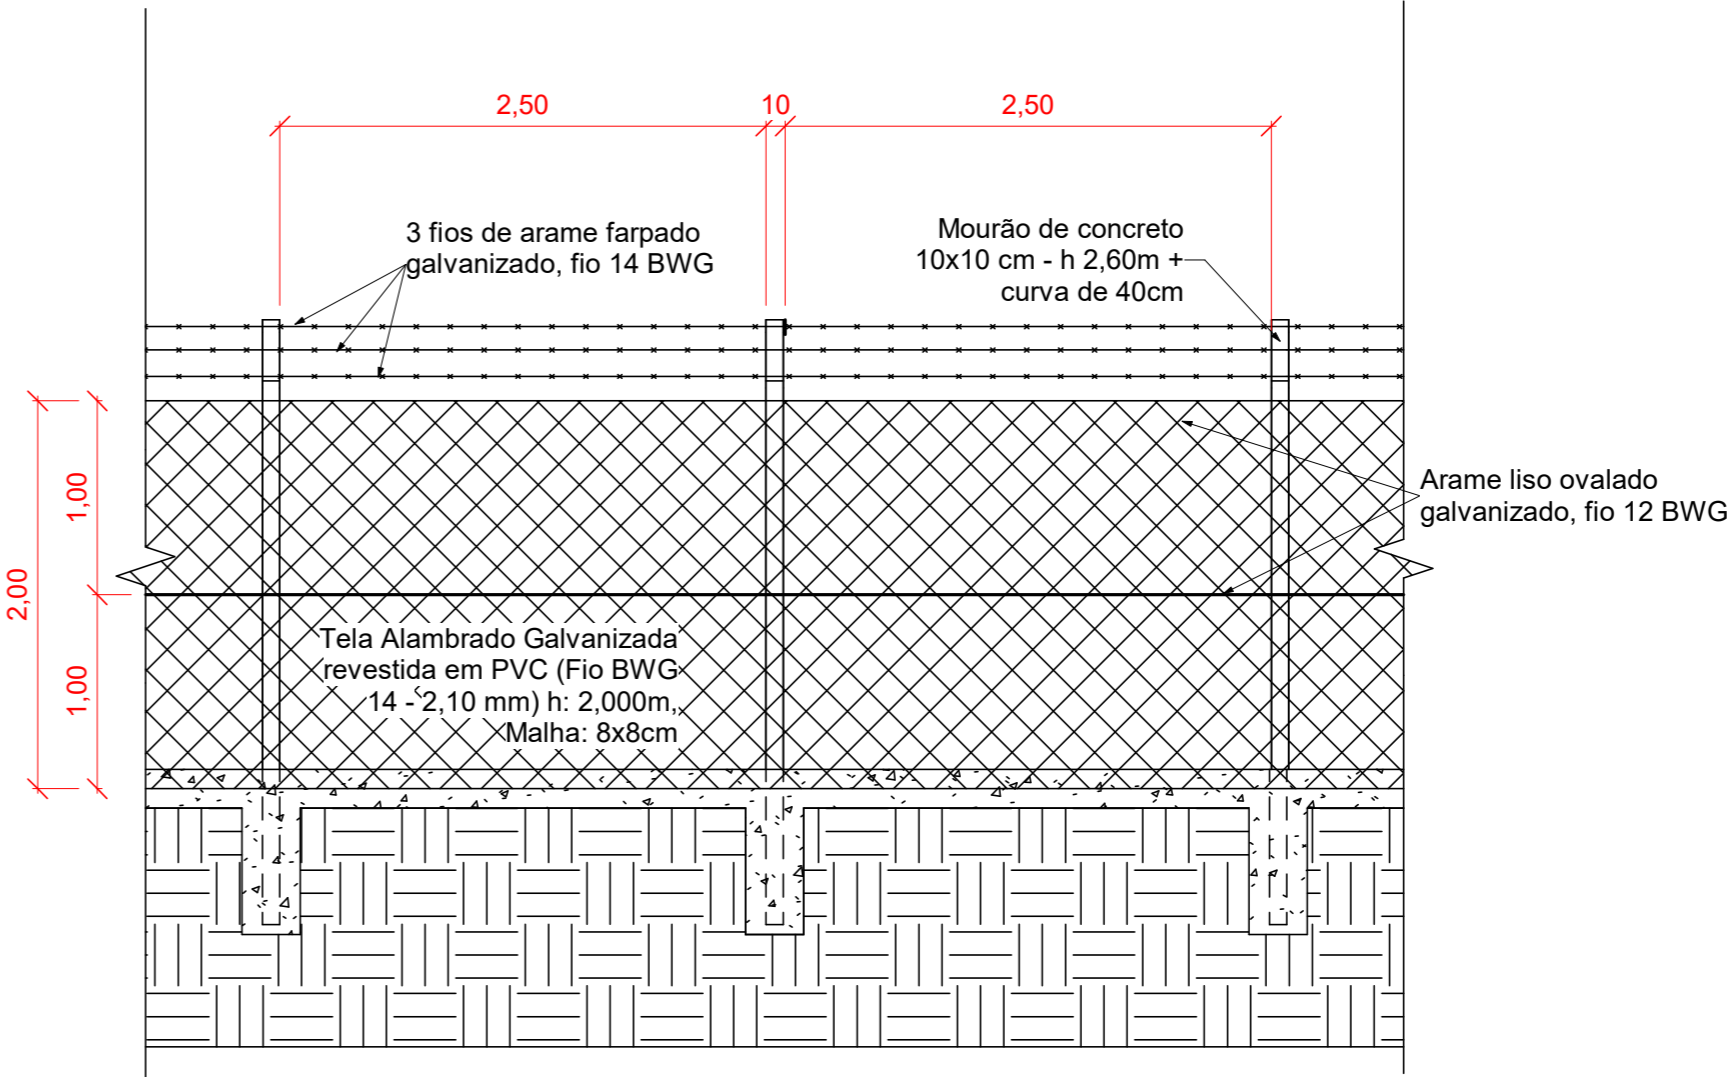

ESTADO DE MATO GROSSO  
PREFEITURA MUNICIPAL DE VILA BELA DA SS. TRINDADE  
SECRETARIA MUNICIPAL DE PLANEJAMENTO  
SETOR DE ENGENHARIA  
ADMINISTRAÇÃO 2021/2024  
Rua Dr. Mario Correa, nº 452 – centro  
CEP: 78245-000 Tel: 65-3259-1313

**Proprietário(a):** Prefeitura Municipal de Vila Bela da Santíssima Trindade-MT  
**Obra:** Prédios públicos diversos  
**Endereço:** Locais diversos, Vila Bela da Santíssima Trindade-MT

**Responsável Técnico:**  
SERGIO DE MELLO SANTOS  
Engenheiro Civil  
CREA: MT 039458

**CONTEÚDO:** Detalhamento de alambrado com arame farpado

**COTAS:**  
metros e centímetros

**ESCALA:**  
Indicada

**DATA:**  
Janeiro/2024

**FOLHA:**  
1/1