


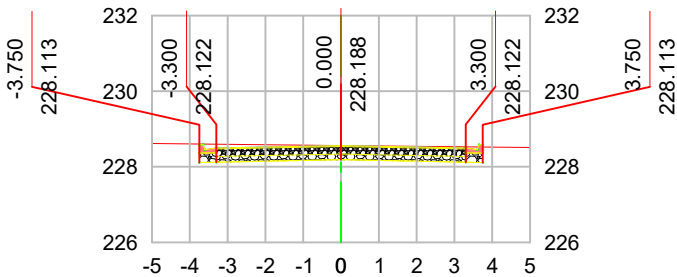


RUA PREFEITO DIONIR DE FREITAS QUEIROZ


0+0.00




1+0.00

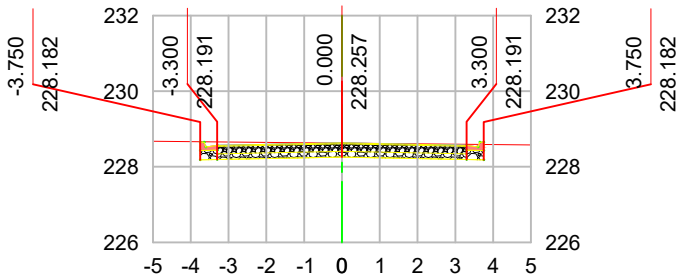


2+0.00

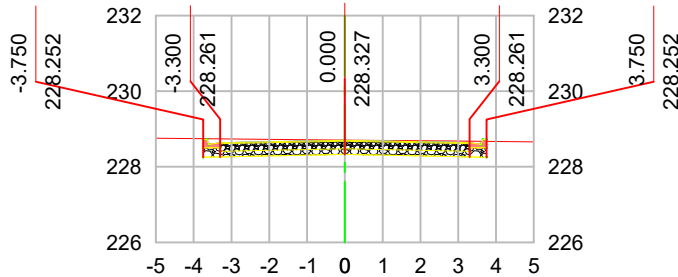


3+0.00

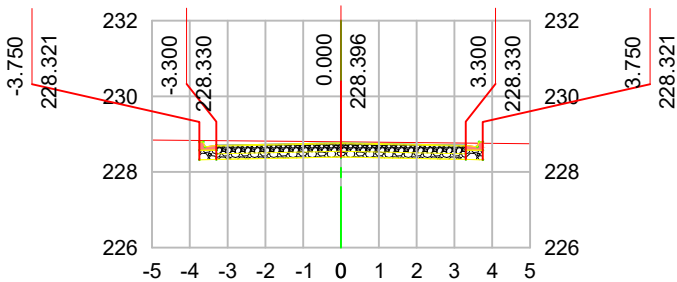


4+0.00

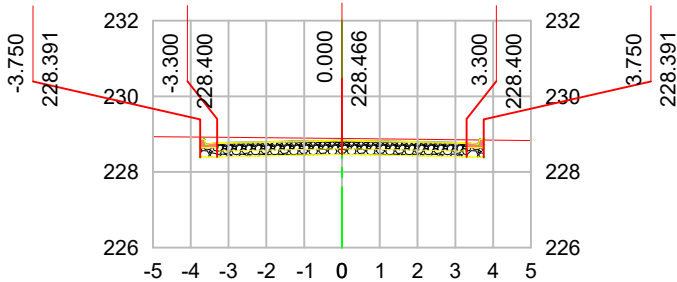


5+0.00

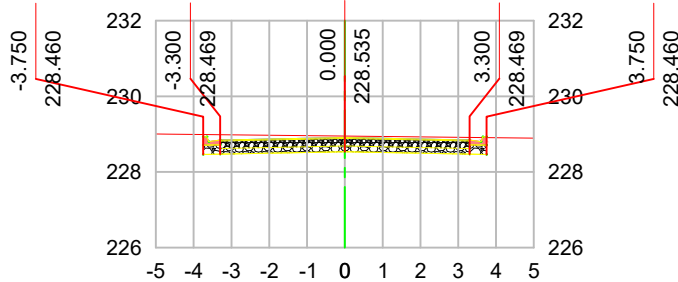


6+0.00

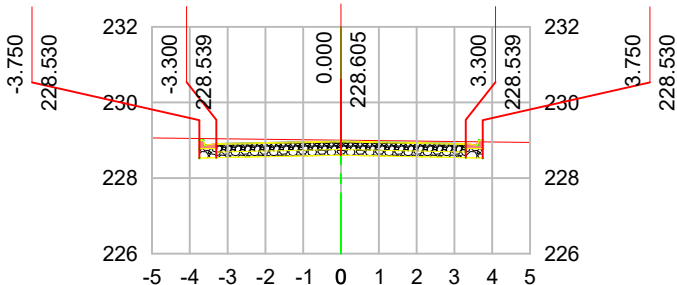

7+0.00

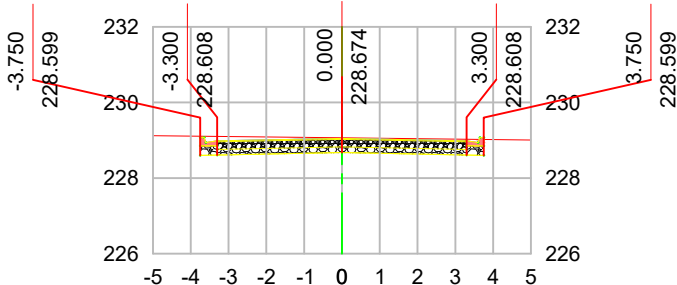

8+0.00

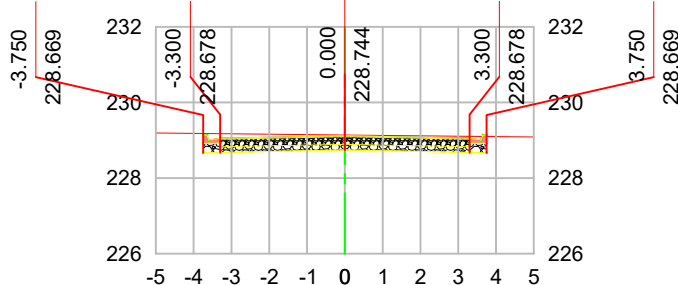

ASSUNTO: SEÇÃO DE TERRAPLENAGEM

LEGENDA:

Corte  
Aterro

DATA DE ENTREGA:  
Maio/2024

REVISÃO:  
1º - 00/00/0000

ESCALA:  
1:200

AUTOR DO PROJETO:

Engº Axel Sallas Lopes  
CREA-MT: 12166372-02

APROVAÇÃO DO PROJETO:

Engenheiro(a) Fiscal

ASSOCIAÇÃO MATO-GROSSENSE DOS MUNICÍPIOS  
Coordenação de Infraestrutura e Capacitação  
Adm. Leonardo Bortolin

OBRA: INFRA-ESTRUTURA - PAVIMENTAÇÃO ASFÁLTICA

PROPRIETÁRIO/  
CNPJ: PREFEITURA MUNICIPAL DE VILA BELA DA SANTÍSSIMA TRINDADE - MT  
03.214.160/0001-21


ENDEREÇO: DIVERSAS RUAS




FOLHA Nº  
TER-01

RUA PREFEITO DIONIR DE FREITAS QUEIROZ


9+0.00

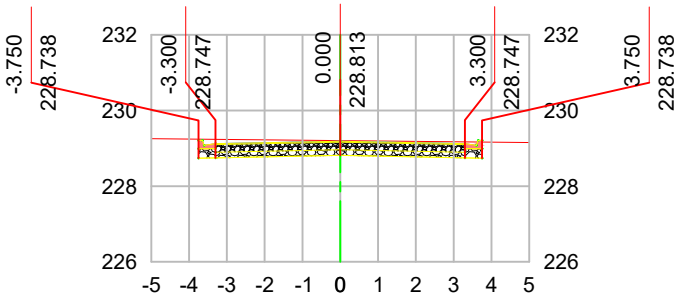

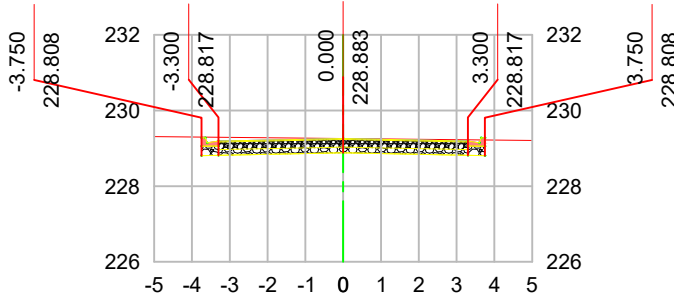


10+0.00

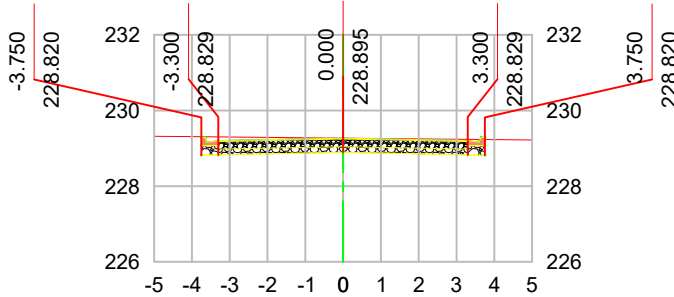

10+3.54



VOLUME TOTAL							
Estaca	Área de Corte (m²)	Área de Aterro (m²)	Volume de Corte (m3)	Volume de Aterro (m3)	Volum. Corte Acum. (m3)	Volum Aterro Acum. (m3)	Volume Líquido (m3)
0+0,00	3,09	0,00	0.00	0,00	0,00	0,00	0,00
1+0,00	3,04	0,00	61.38	0,00	61,38	0,00	61,38
2+0,00	3,13	0,00	61.77	0,00	123,15	0,00	123,15
3+0,00	3,29	0,00	64.22	0,00	187,37	0,00	187,37
4+0,00	3,42	0,00	67.09	0,00	254,45	0,00	254,45
5+0,00	3,38	0,00	67.96	0,00	322,41	0,00	322,41
6+0,00	3,25	0,00	66.30	0,00	388,71	0,00	388,71
7+0,00	3,20	0,00	64.55	0,00	453,25	0,00	453,25
8+0,00	3,24	0,00	64.38	0,00	517,63	0,00	517,63
9+0,00	3,21	0,00	64.43	0,00	582,06	0,00	582,06
10+0,00	3,10	0,00	63.10	0,00	645,16	0,00	645,16
10+3,54	3,09	0,00	10.98	0,00	656,14	0,00	656,14

ASSUNTO: SEÇÃO DE TERRAPLENAGEM		AUTOR DO PROJETO:	APROVAÇÃO DO PROJETO:	ASSOCIAÇÃO MATO-GROSSENSE DOS MUNICÍPIOS Coordenação de Infraestrutura e Capacitação Adm. Leonardo Bortolin		<div> FOLHA Nº TER-02</div>
LEGENDA: <div> Corte</div> <div> Aterro</div>	DATA DE ENTREGA: Maio/2024			OBRA: INFRA-ESTRUTURA - PAVIMENTAÇÃO ASFÁLTICA		
	REVISÃO: 1º - 00/00/0000			PROPRIETÁRIO/ CNPJ: PREFEITURA MUNICIPAL DE VILA BELA DA SANTÍSSIMA TRINDADE - MT 03.214.160/0001-21		
	ESCALA: 1:200			ENDEREÇO: DIVERSAS RUAS		
		Engº Axel Sallas Lopes CREA-MT: 12166372-02	Engenheiro(a) Fiscal			