

GEOMÉTRICO



RUAS NÃO PAVIMENTADAS

OBS:

01 - MEDIDAS DADAS EM METROS (m).
02 - AS COTAS PREVALECEM SOBRE A ESCALA DO DESENHO.
03 - EM CASO DE DÚVIDAS, CONSULTE O AUTOR DO PROJETO.
04 - REPRODUÇÃO SOMENTE COM AUTORIZAÇÃO POR ESCRITO DO AUTOR DO PROJETO, LEI Nº. 9.610 - LEI DO DIREITO AUTORAL.
05 - AS IMAGENS CONTIDAS NESTE PROJETO ARQUITETÔNICO SÃO ILUSTRATIVAS PODENDO SOFRER PEQUENAS ALTERAÇÕES DURANTE A EXECUÇÃO.

CARIMBO DO CAU / CREA:	CARIMBO DA PREFEITURA:
------------------------	------------------------

ASSOCIAÇÃO MATO-GROSSENSE DOS MUNICÍPIOS
COORDENAÇÃO DE PROJETOS


SITE: www.amm.org.br
E-MAIL: centraldeprojetosamm@gmail.com

ADM. NEURILAN FRAGA



TIPO DE OBRA:	MODALIDADE:
OBJETO:	INFRA-ESTRUTURA-PAVIMENTAÇÃO ASFÁLTICA
CONCEDENTE/ CNPJ:	PREFEITURA MUNICIPAL DE VILA BELA DA SANTÍSSIMA TRINDADE CNPJ: 03.214.160/0001-21
ENDEREÇO:	DISTRITO DE SANTA CLARA DE MONTE CRISTO
AUTOR DO PROJETO:	Marcos Vinícius Moteiro Meireles Engenheiro Civil CREA: 121.507.013-6
RESPONSÁVEL TÉCNICO P/ OBRA:	

PROJETO DE PAVIMENTAÇÃO



ASSUNTO: MAPA DE LOCAÇÃO DE RUAS DO PROJETO		
DATA DE ENTREGA:	COORDENADAS GEOGRÁFICAS:	QUADRO DE ÁREAS
REVISÃO:		
ESCALA: INDICADA		
ART:		

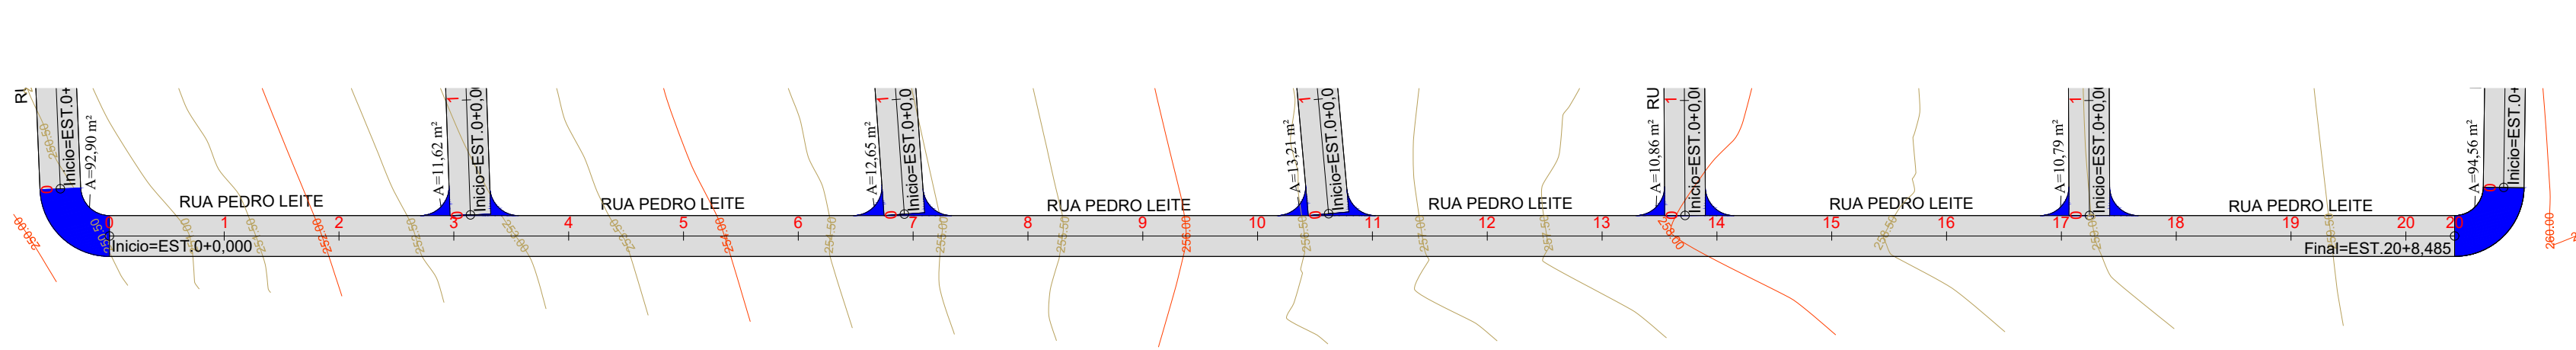



PERFIL RUA PEDRO LEITE

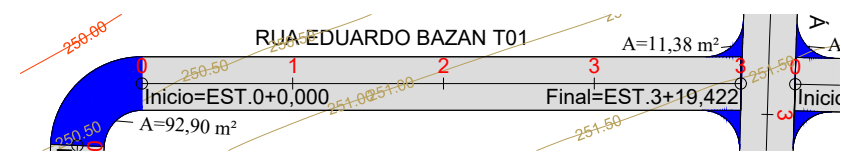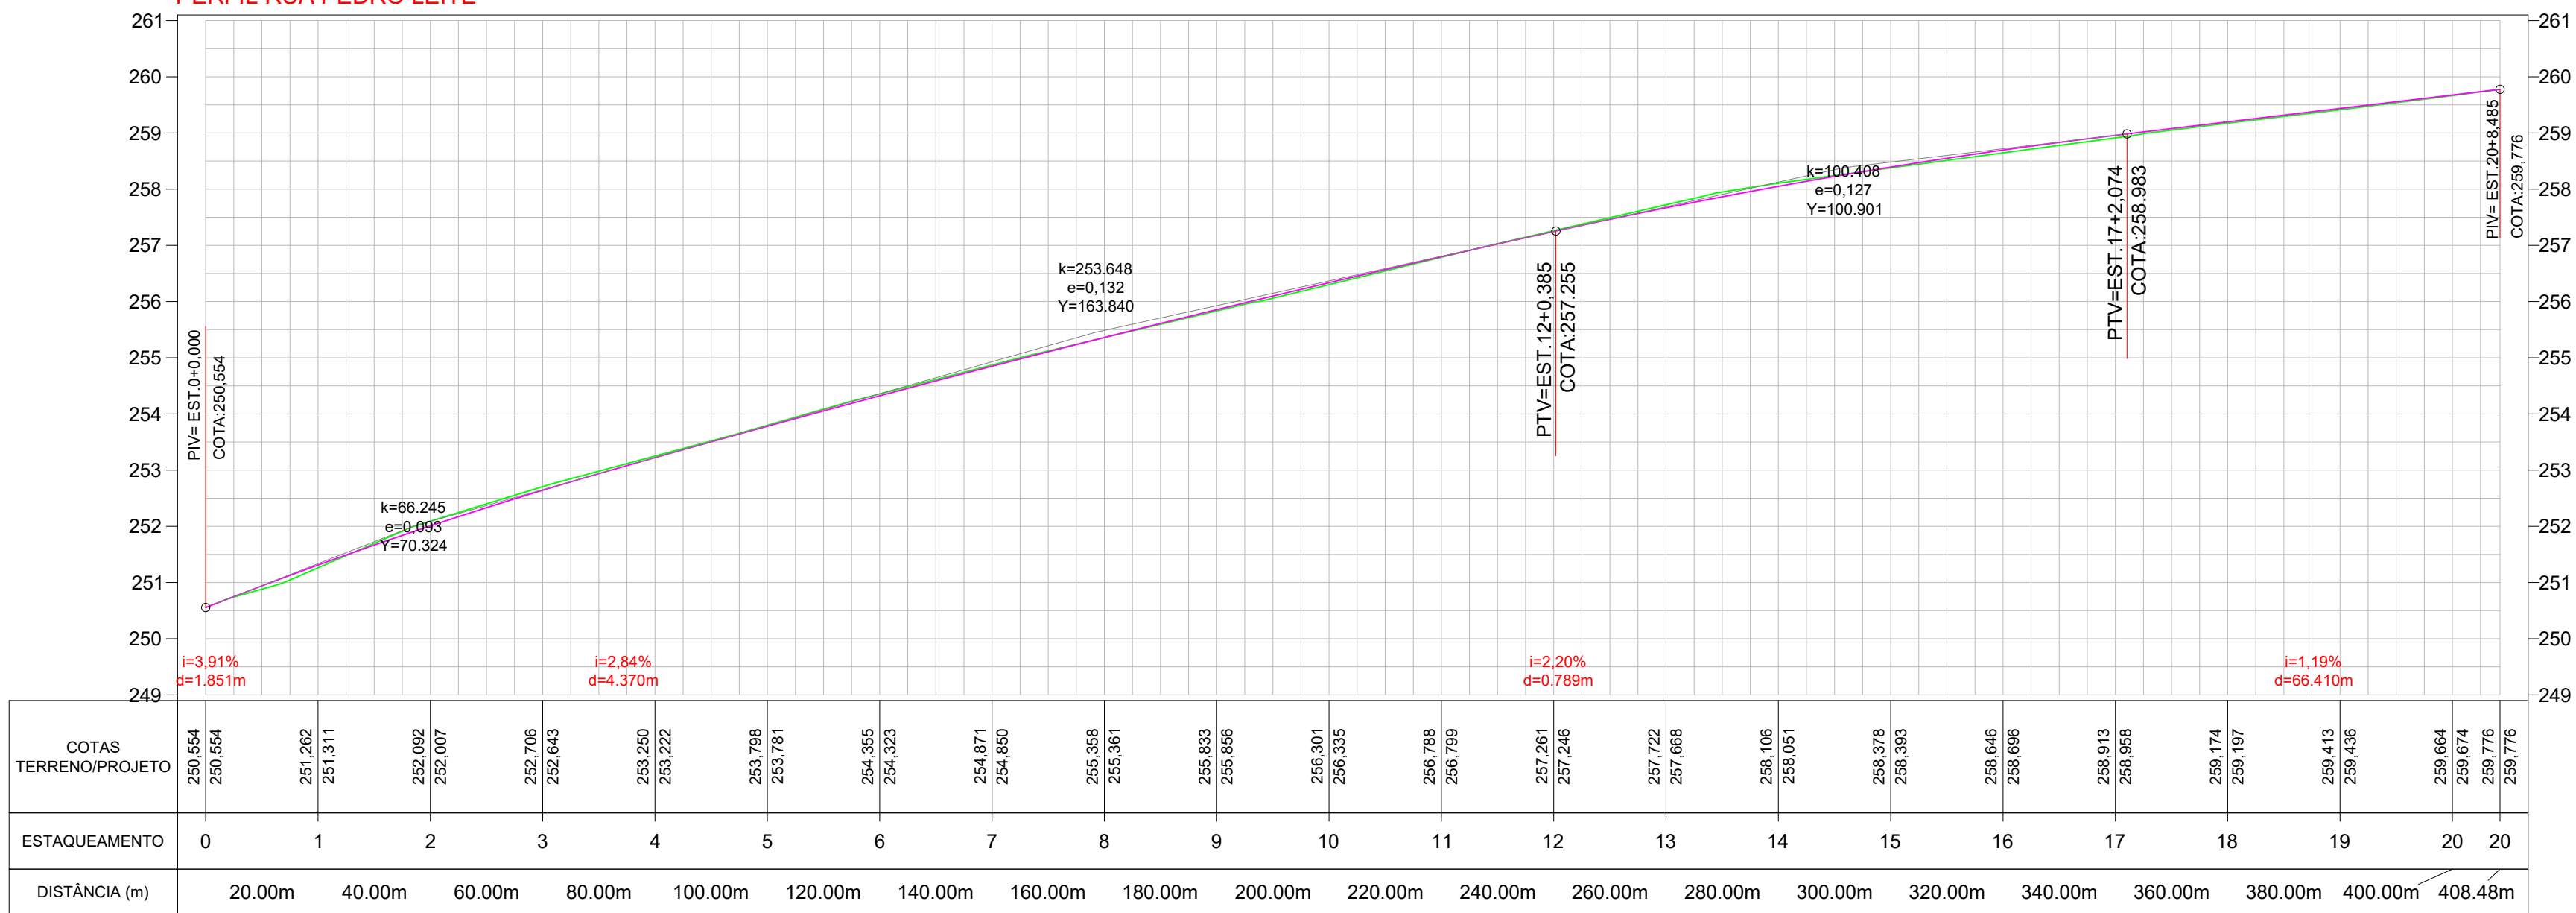



PERFIL RUA EDUARDO BAZAN T01

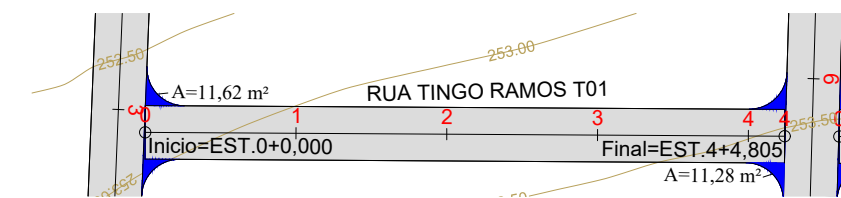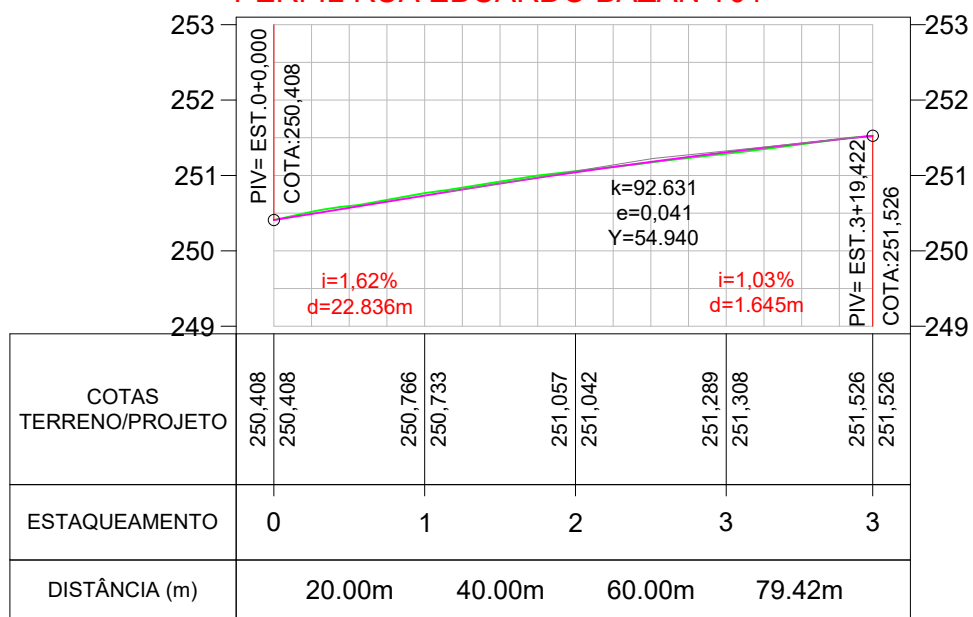



PERFIL RUA TINGO RAMOS T01

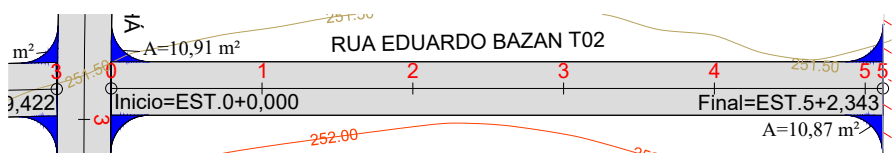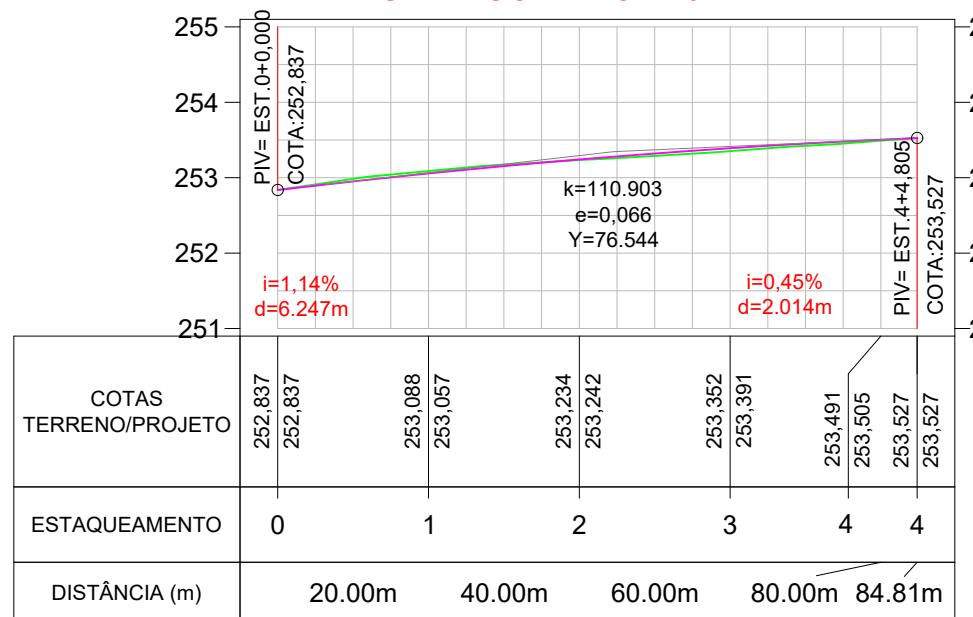


PERFIL RUA EDUARDO BAZAN T02

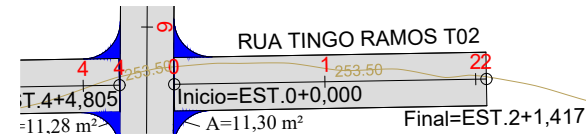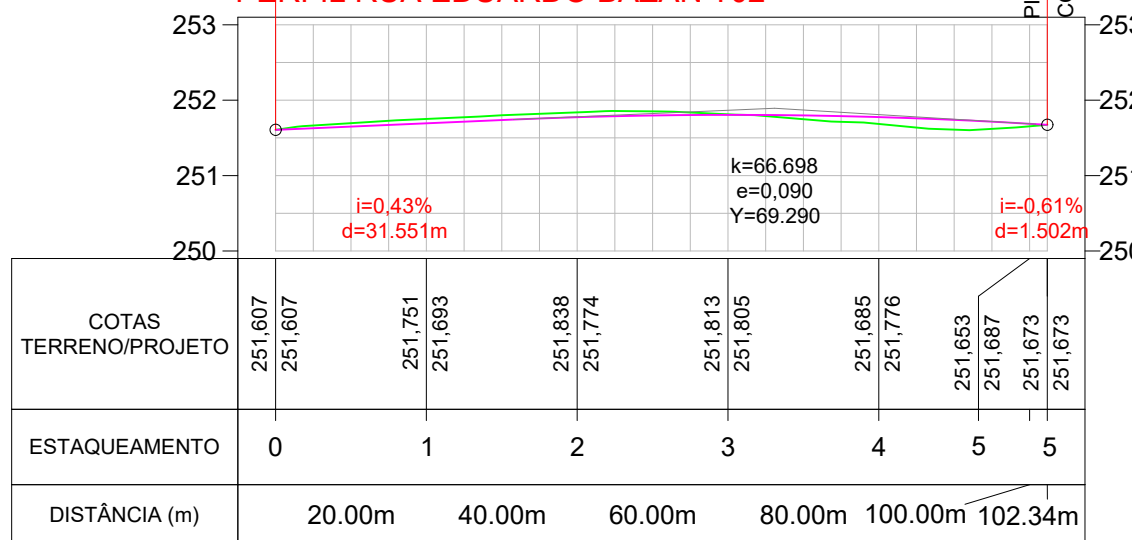

PERFIL RUA TINGO RAMOS T02

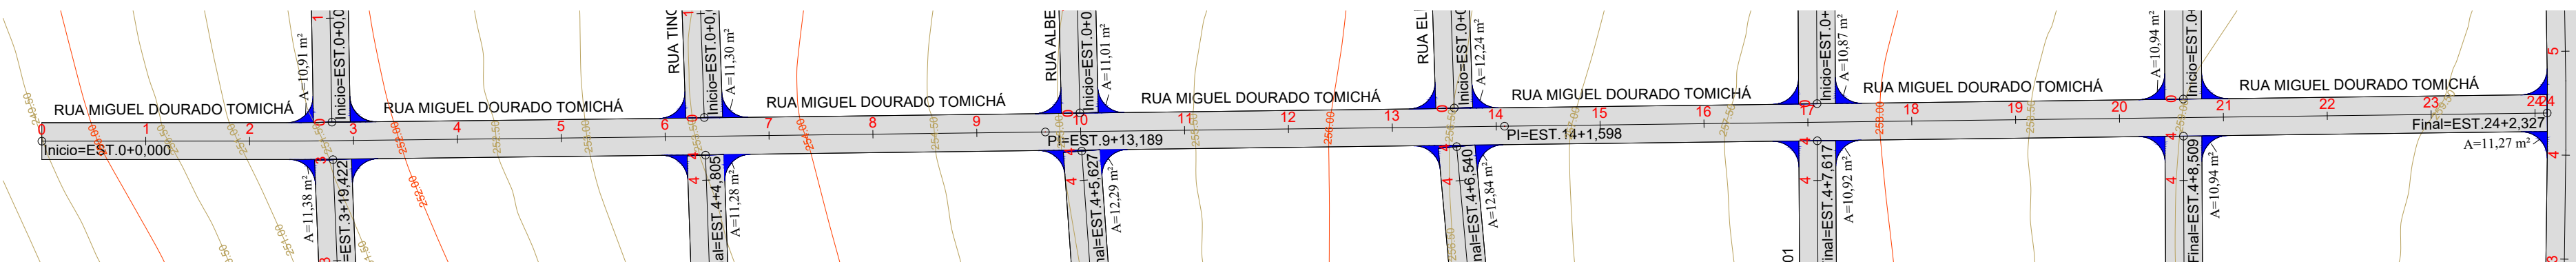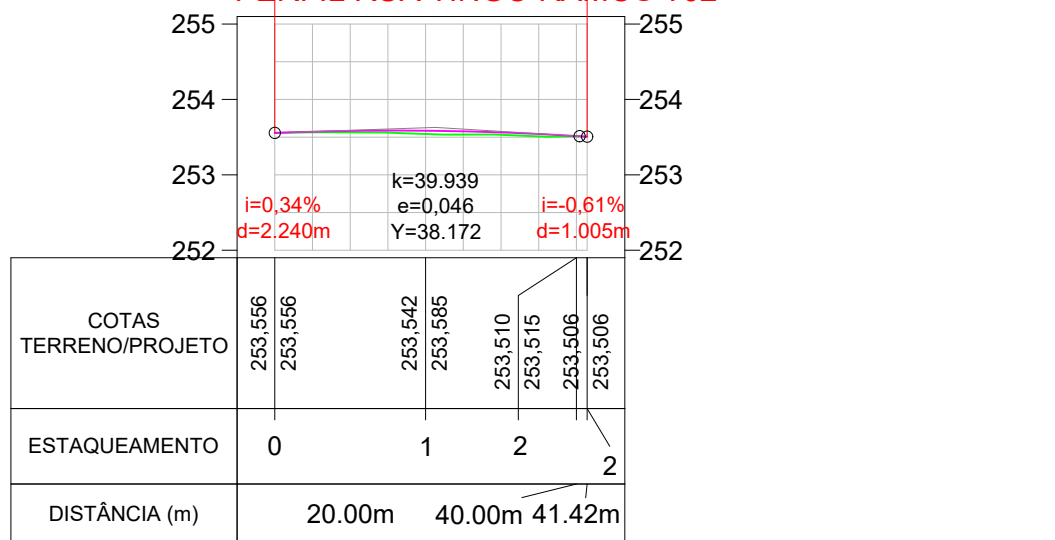

PERFIL RUA MIGUEL DOURADO TOMICHÁ

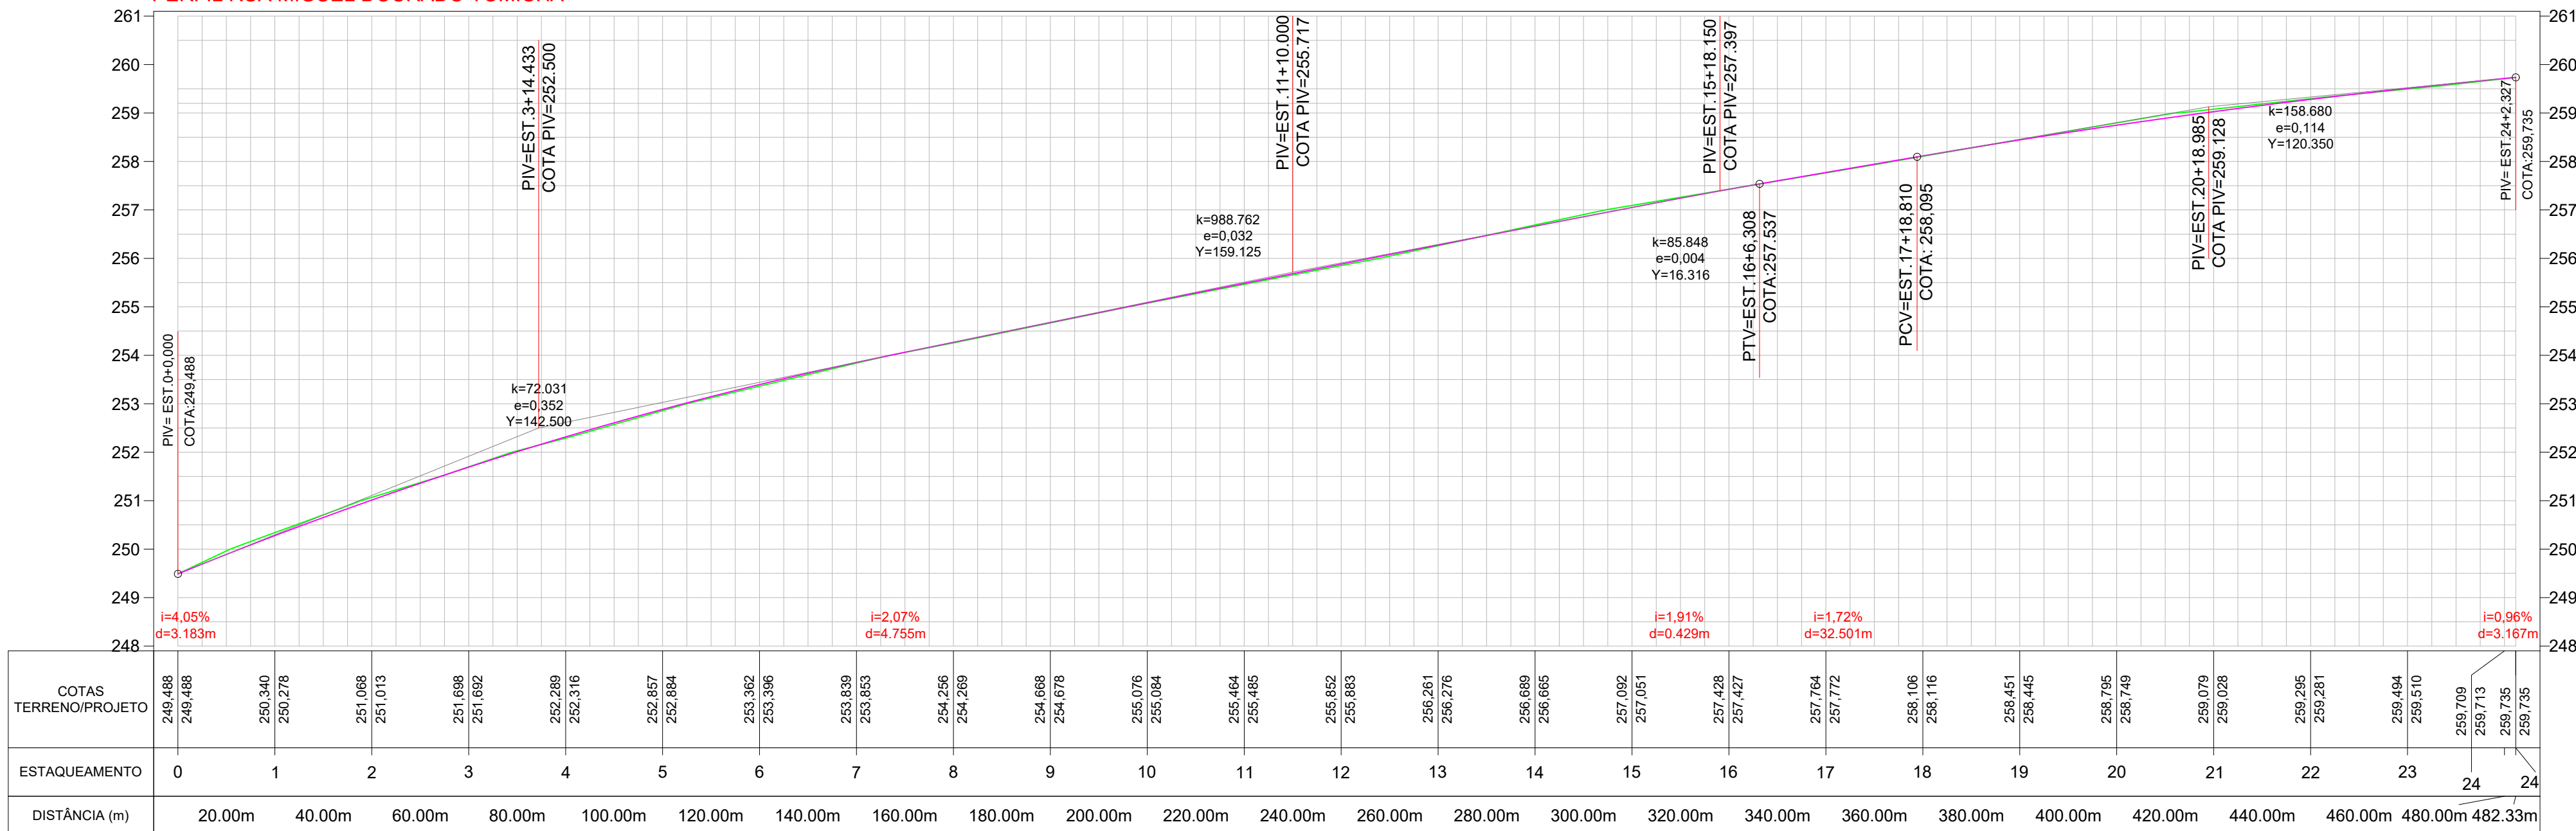

CARIMBO DO CAU / CREA:

CARIMBO DA PREFEITURA:

ASSOCIAÇÃO MATO-GROSSENSE DOS MUNICÍPIOS
COORDENAÇÃO DE PROJETOS

SITE: www.amm.org.br
E-MAIL: centraldeprojetosamm@gmail.com

ADM. NEURILAN FRAGA

TIPO DE OBRA:	MODALIDADE:
OBJETO:	INFRA-ESTRUTURA-PAVIMENTAÇÃO ASFÁLTICA
CONCEDENTE/ CNPJ:	PREFEITURA MUNICIPAL DE VILA BELA DA SANTÍSSIMA TRINDADE CNPJ: 03.214.160/0001-21
ENDEREÇO:	DISTRITO DE SANTA CLARA DE MONTE CRISTO
AUTOR DO PROJETO:	Marcos Vinícius Moteiro Meireles Engenheiro Civil CREA: 121.507.013-6
RESPONSÁVEL TÉCNICO P/ OBRA:	

PROJETO DE PAVIMENTAÇÃO










ASSUNTO:
PROJETO GEOMÉTRICO

DATA DE ENTREGA:	COORDENADAS GEOGRÁFICAS:	LEGENDA
REVISÃO:		- Greide projetado - Terreno Natural - Limpa-Rodas e Embocaduras - Ruas Não Pavimentadas
ESCALA: HOR: 1:1000 VERT: 1:100		
ART:		

GEO

FOLHA Nº

02

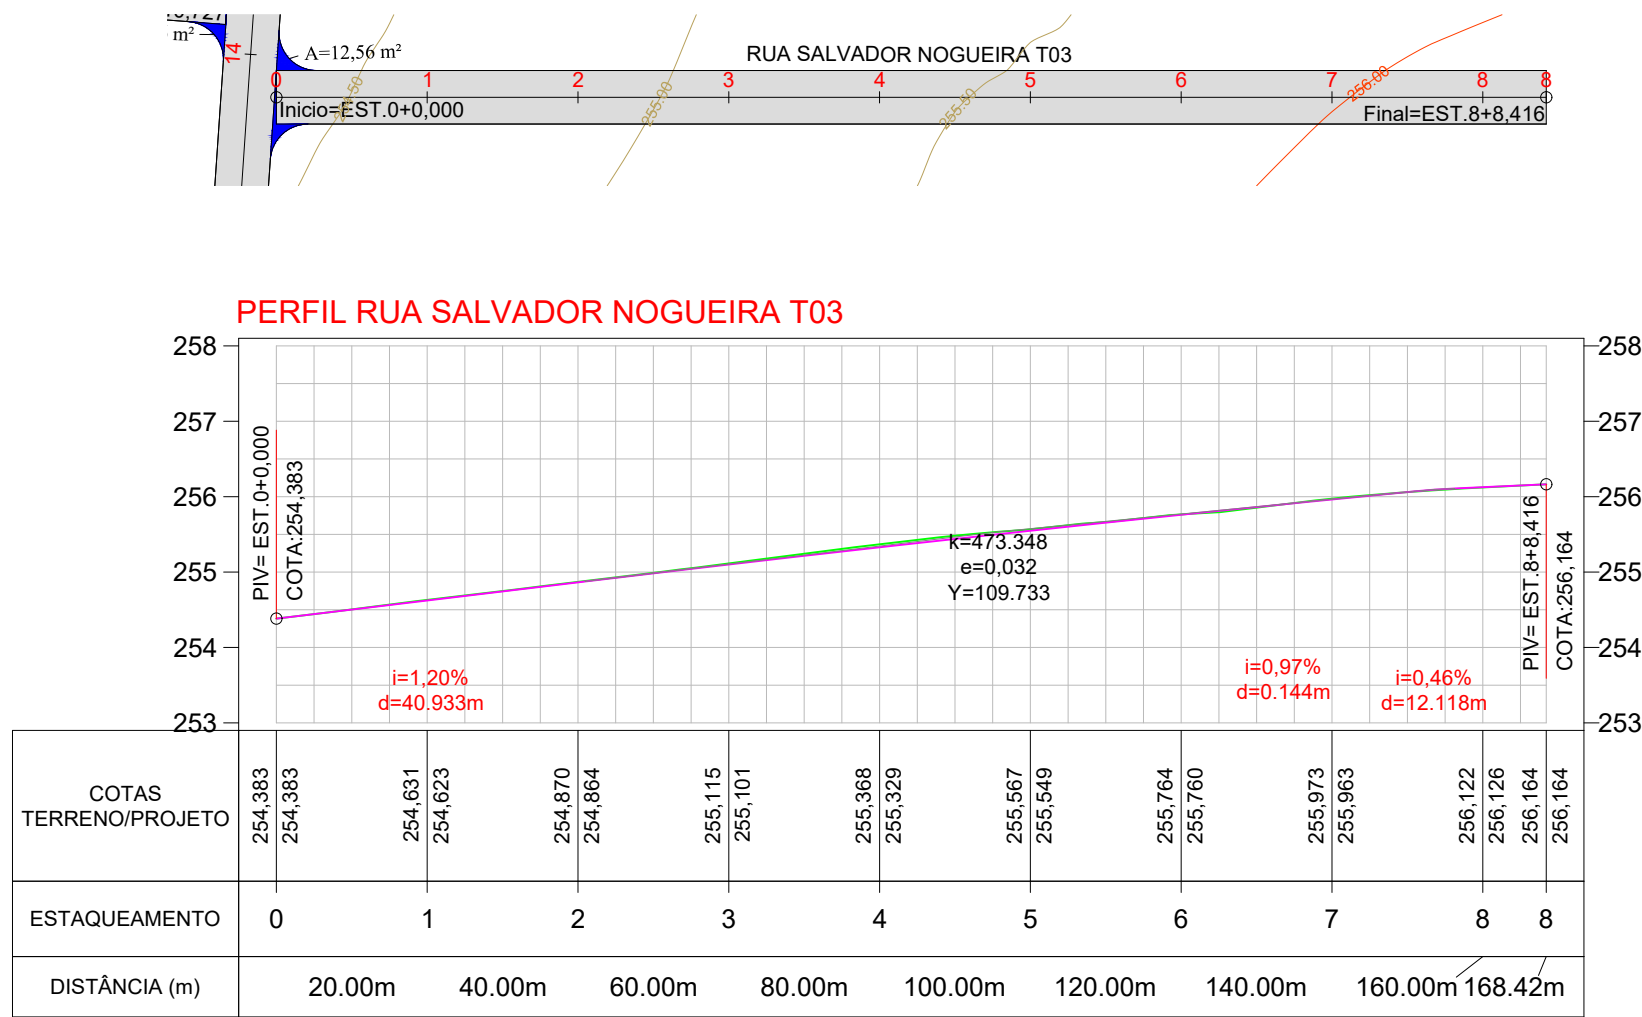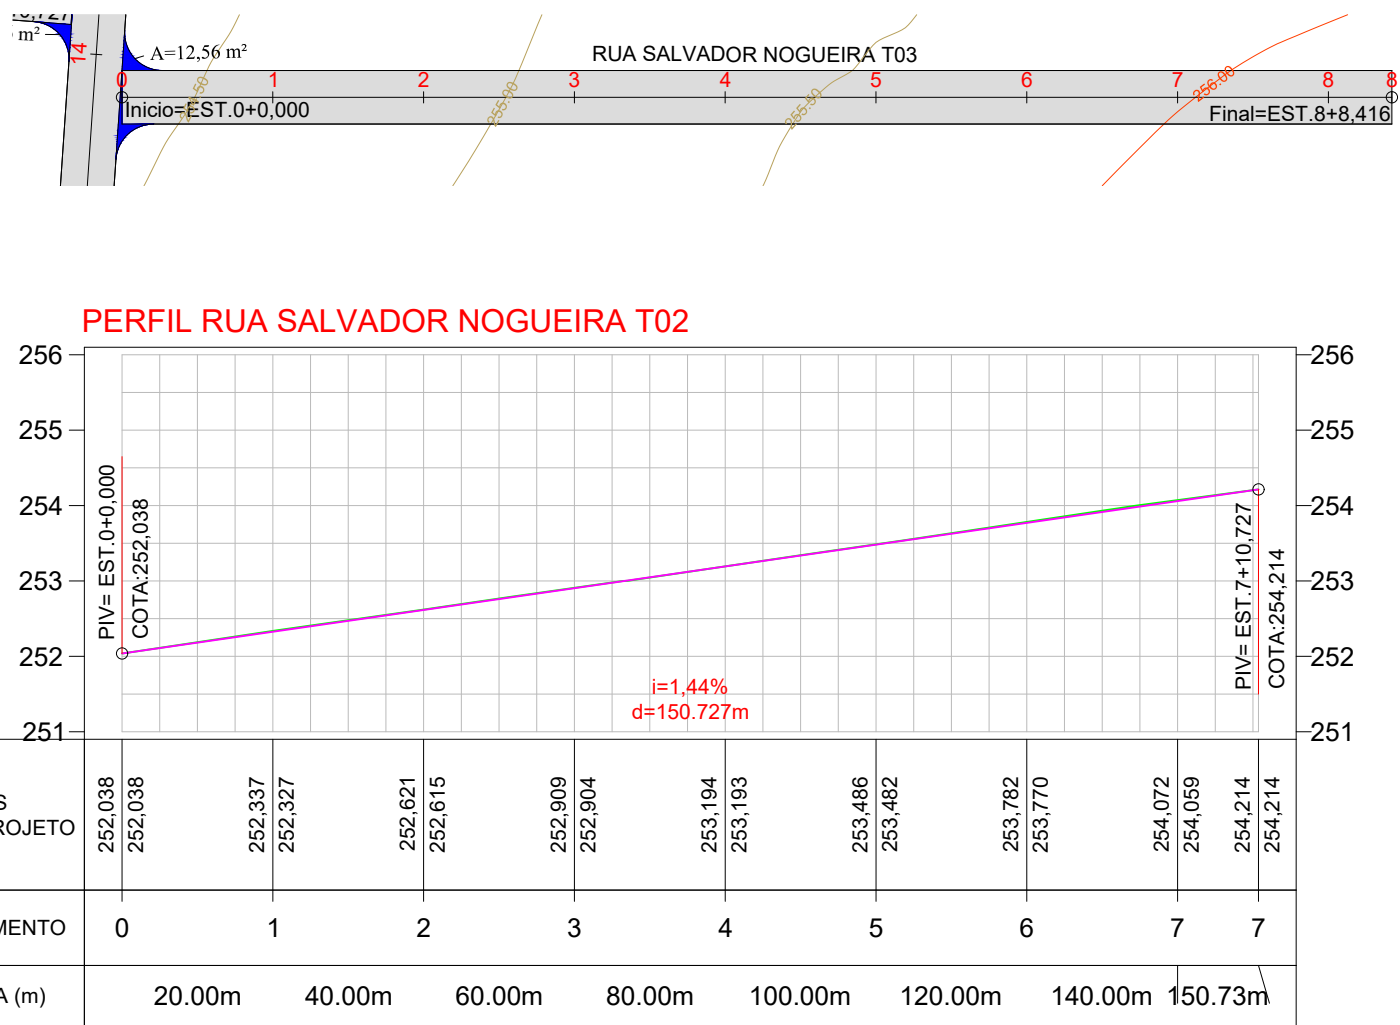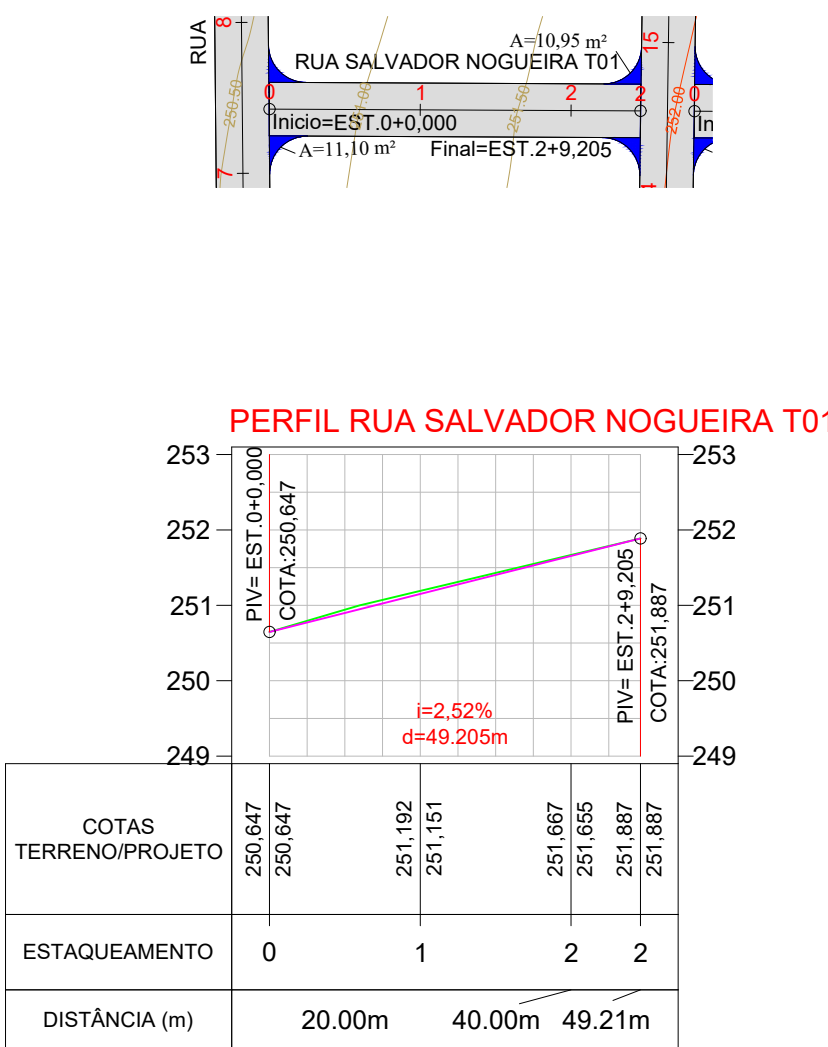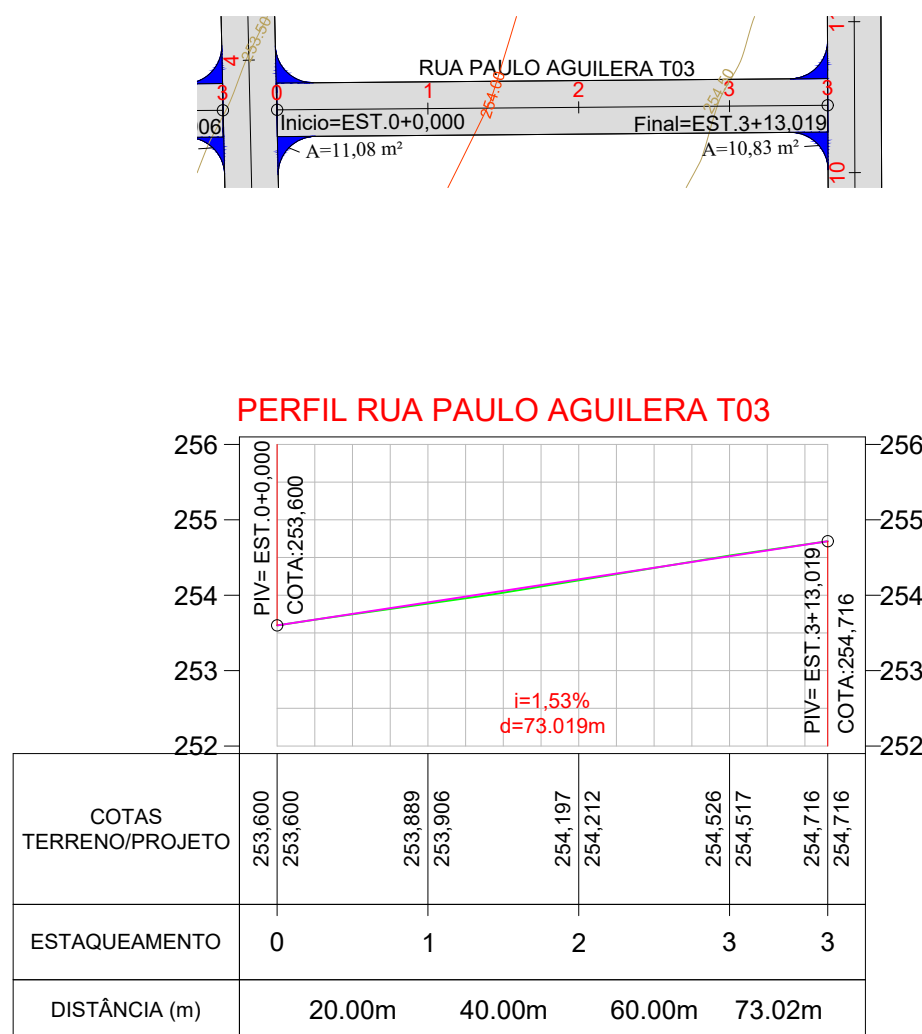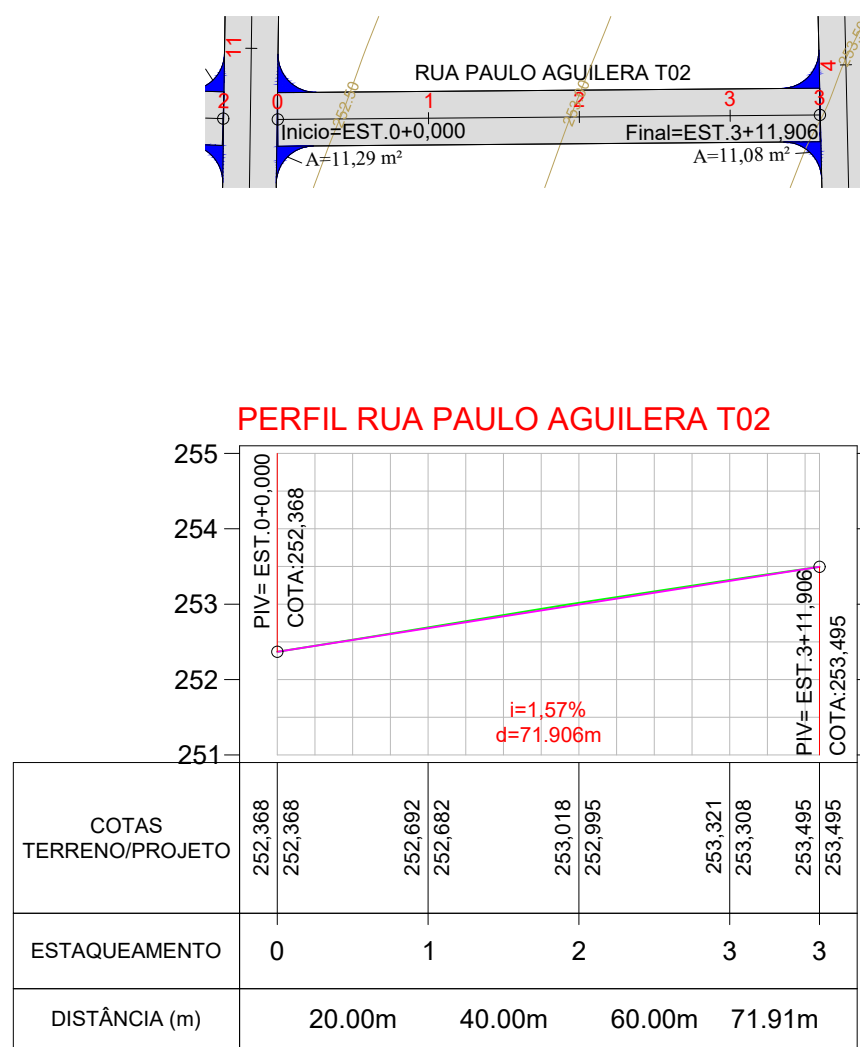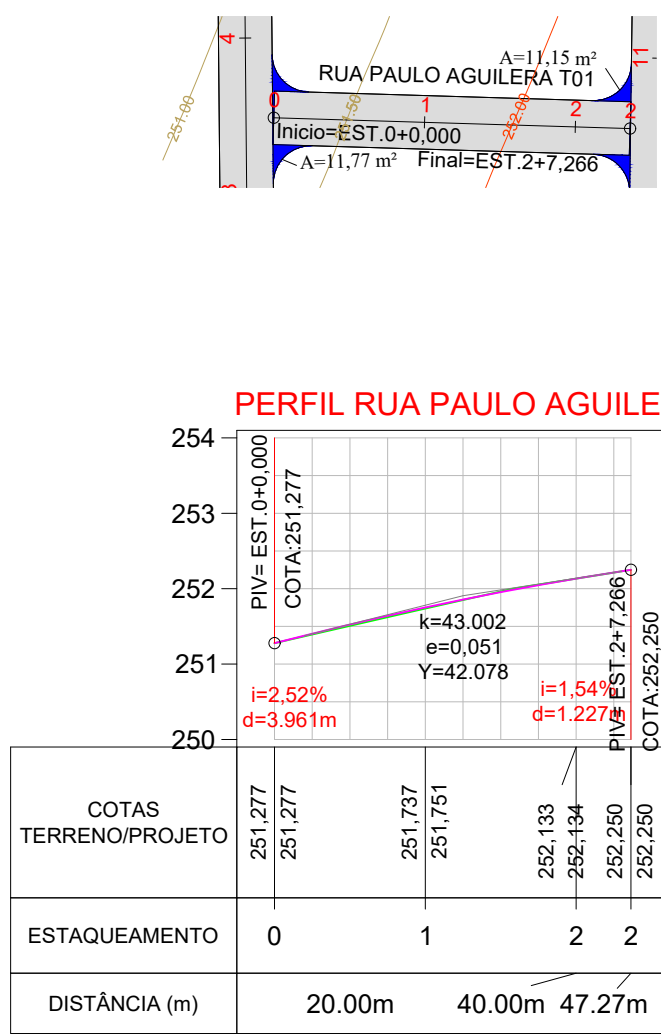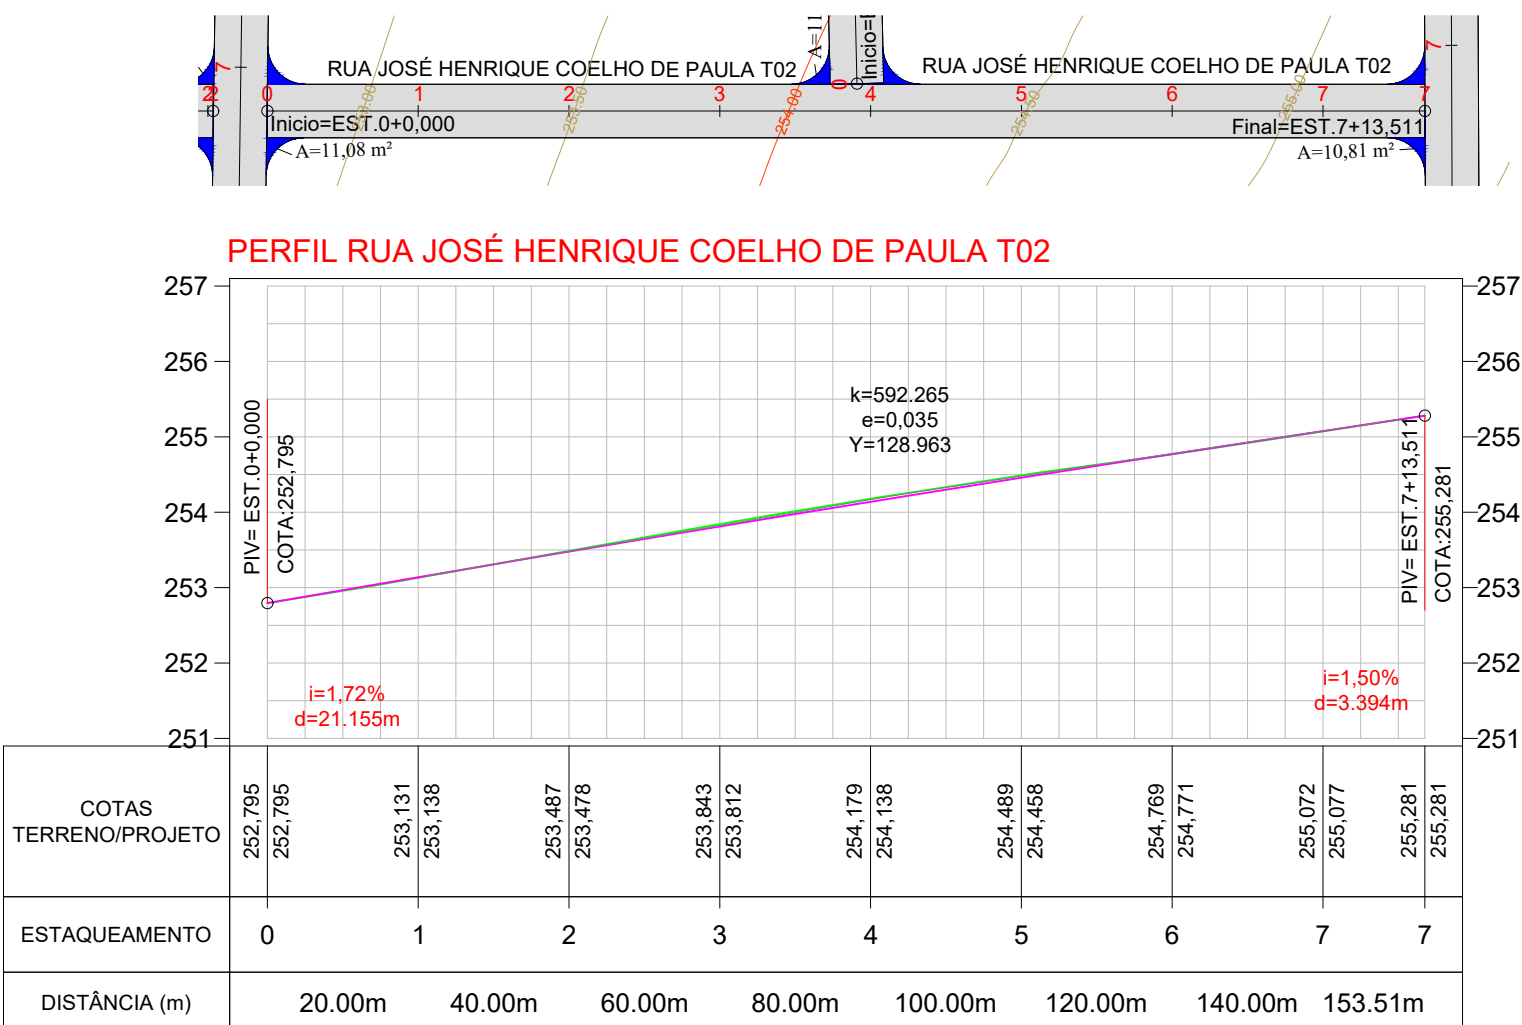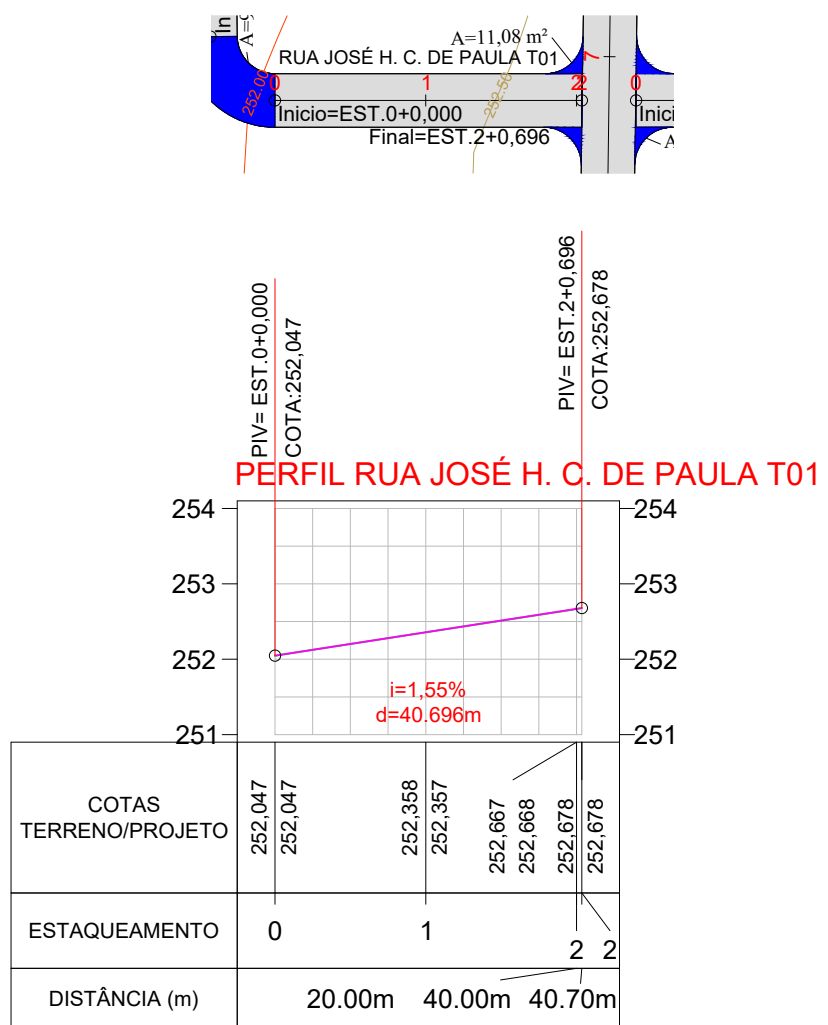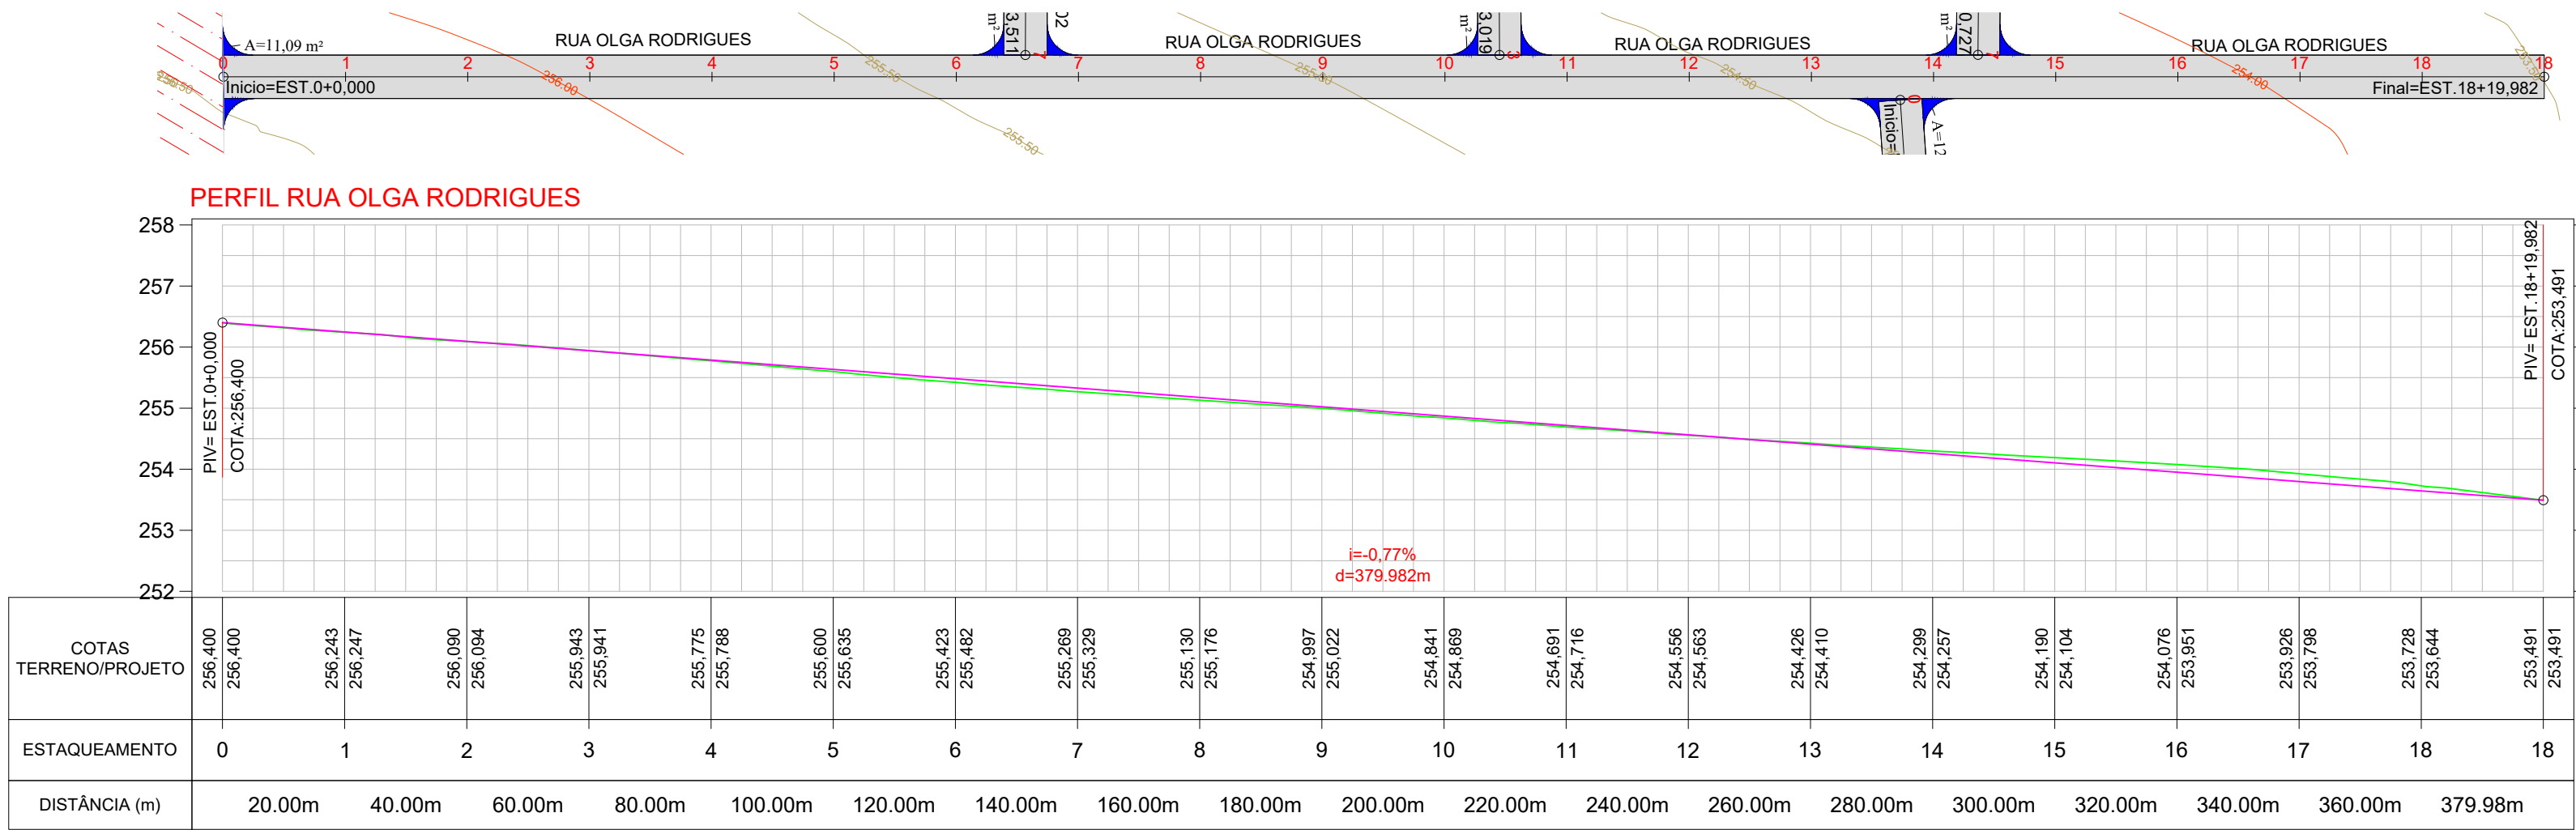

CARIMBO DO CAU / CREA:

CARIMBO DA PREFEITURA:

ASSOCIAÇÃO MATO-GROSSENSE DOS MUNICÍPIOS
COORDENAÇÃO DE PROJETOS

SITE: www.amm.org.br
E-MAIL: centraldeprojetosamm@gmail.com

ADM. NEURILAN FRAGA

TIPO DE OBRA:

MODALIDADE:

OBJETO:

INFRA-ESTRUTURA-PAVIMENTAÇÃO ASFÁLTICA

CONCEDENTE/
CNPJ:

PREFEITURA MUNICIPAL DE VILA BELA DA SANTÍSSIMA
TRINDADE
CNPJ: 03.214.160/0001-21

ENDEREÇO:

DISTRITO DE SANTA CLARA DE MONTE CRISTO

AUTOR DO PROJETO:

Marcos Vinícius Moteiro Meireles
Engenheiro Civil
CREA: 121.507.013-6

RESPONSÁVEL TÉCNICO
P/ OBRA:

PROJETO DE PAVIMENTAÇÃO

ASSUNTO:

PROJETO GEOMÉTRICO

DATA DE ENTREGA:

COORDENADAS GEOGRÁFICAS:

LEGENDA

— Greide projetado
— Terreno Natural
— Limpa-Rodas e Embocaduras
— Ruas Não Pavimentadas

REVISÃO:

ESCALA:

HOR: 1:1000
VERT: 1:100

ART:

GEO

FOLHA Nº

04