



SEÇÃO TIPO DE PAVIMENTAÇÃO

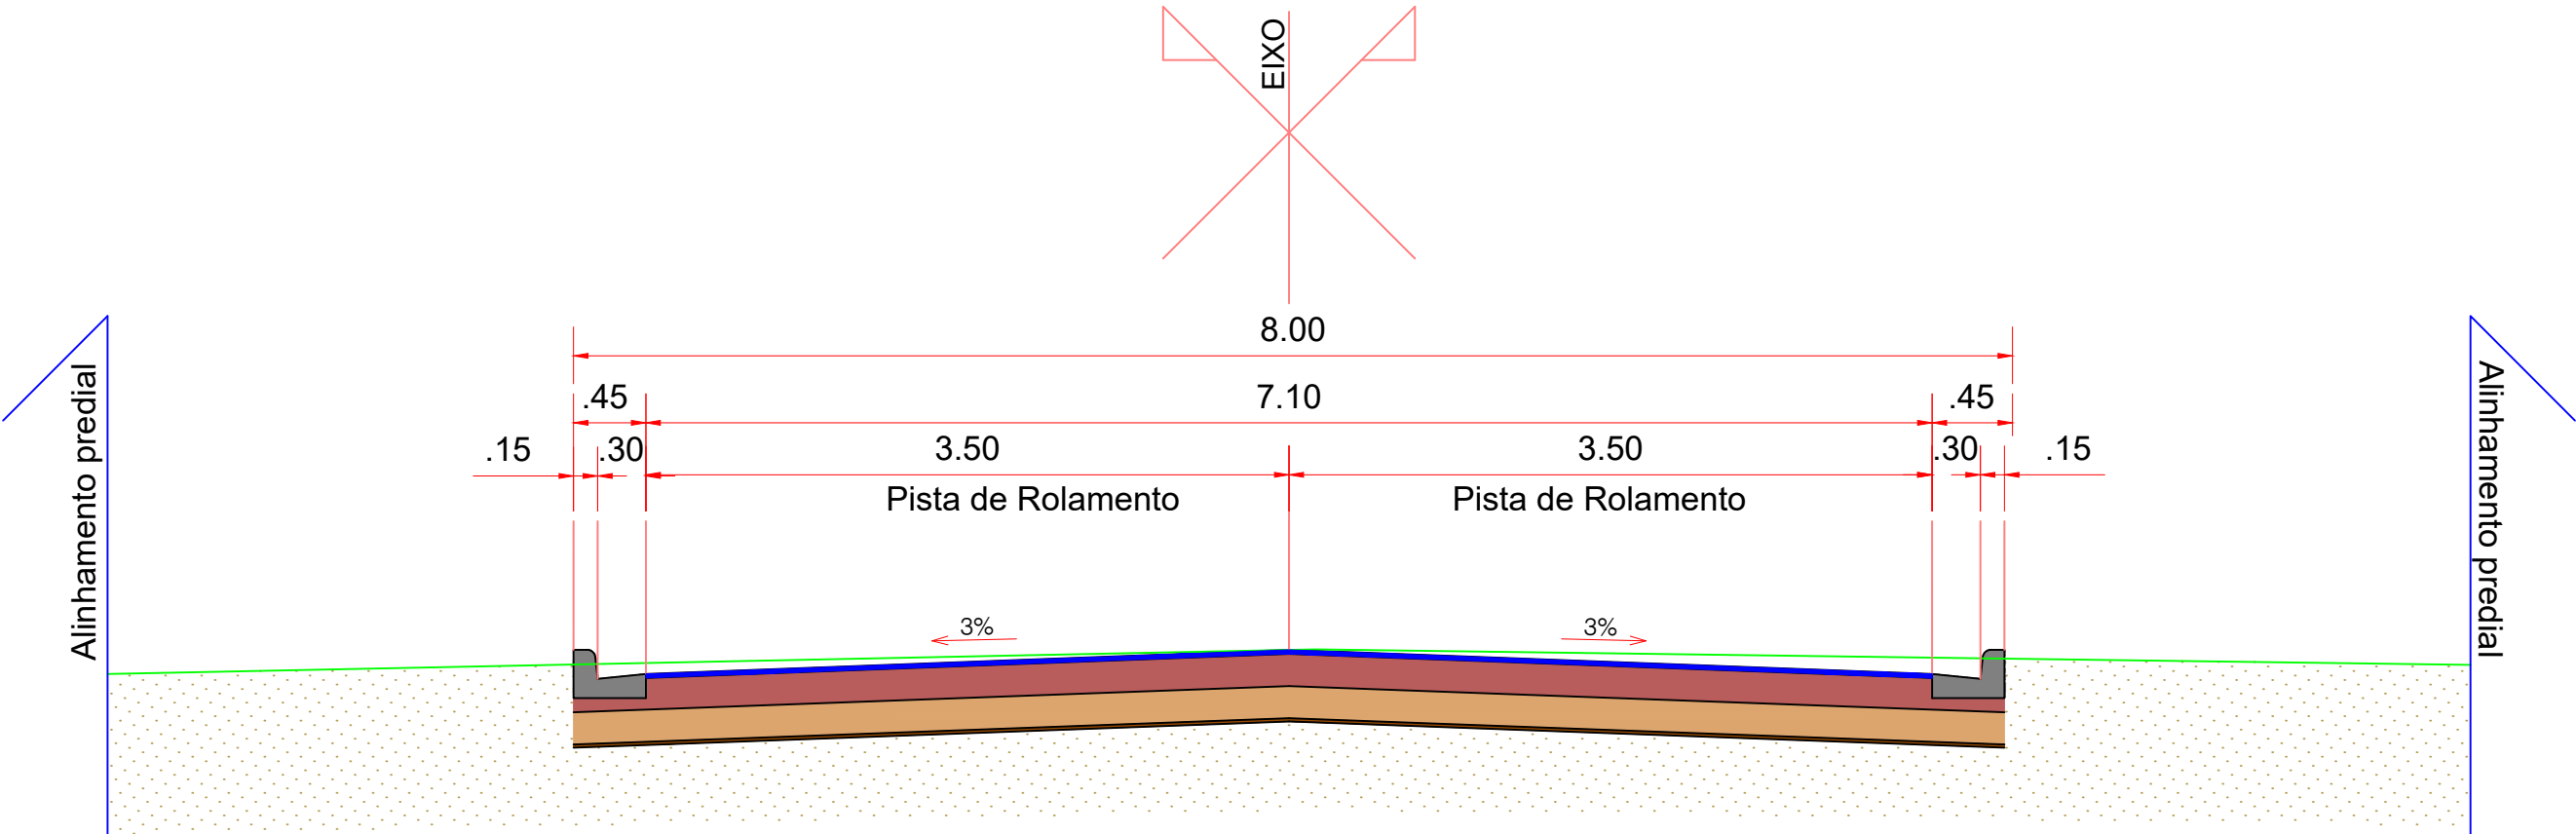

LEGENDA		ASSUNTO: PROJETO DE PAVIMENTAÇÃO		ASSOCIAÇÃO MATO-GROSSENSE DOS MUNICÍPIOS Coordenação de Projetos Adm. Neurilan Fraga	
		LOCAL DO ARQUIVO: PAVIMENTACAO.DWG	AUTOR DO PROJETO: Marcos V. Monteiro Meireles Engenheiro Civil CREA - 1215070136	INFRA-ESTRUTURA-PAVIMENTAÇÃO ASFÁLTICA	
		DATA DE ENTREGA: NOVEMBRO/2021		PROPRIETÁRIO/ CNPJ:	PREFEITURA MUNICIPAL DE VILA BELA DA SANTÍSSIMA TRINDADE- MT CNPJ:03.214.160/0001-21
ESCALA: SEM ESCALA	ART: 000000-0	REVISÃO: 1º - NOVEMBRO/2021	DESENHO: Marcos V. Monteiro Meireles	ENDEREÇO:	DISTRITO DE SANTA CLARA DE MONTE CRISTO
					FOLHA Nº PV-01


DIAGRAMA LINEAR DO PAVIMENTO

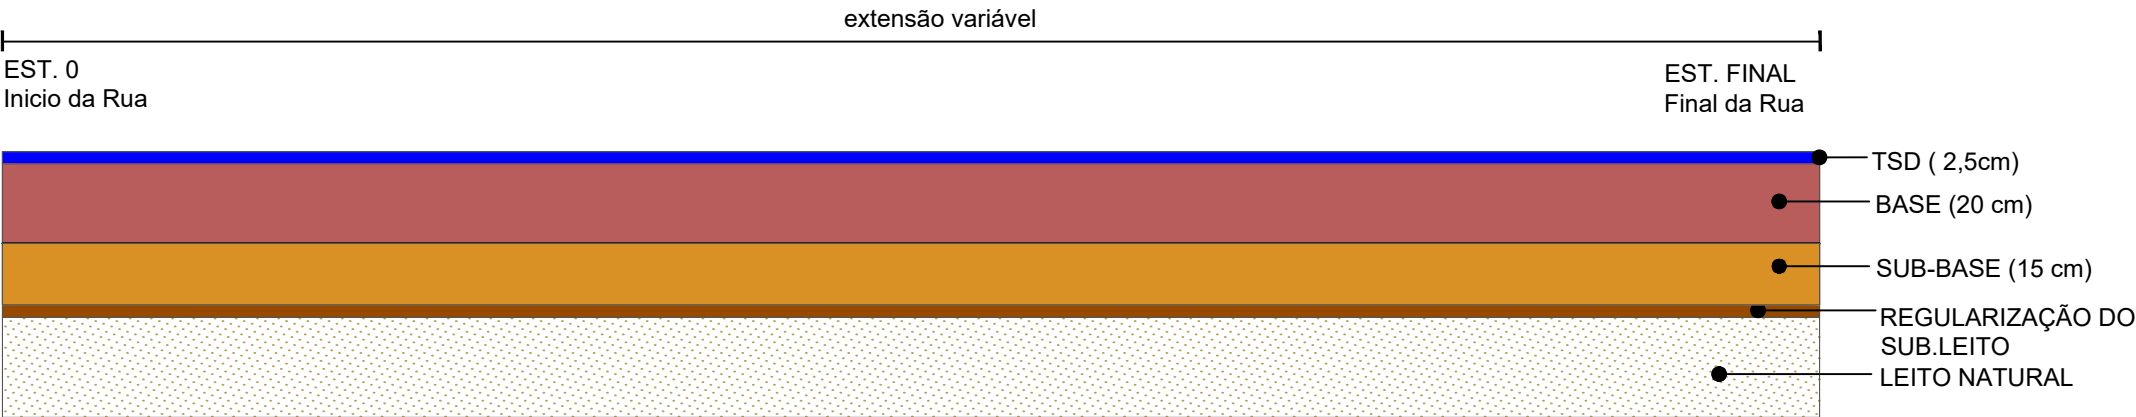

- 1 - REVESTIMENTO EM TSD (TRATAMENTO SUPERFICIAL DUPLO)
ESPESSURA : 2,5 cm
- 2 - BASE DE SOLO ESTABILIXADA GRANULOMÉTRICAMENTE SEM MISTURA - (CBR > 60% E EXP < 0,5%)
- 3 - SUB-BASE DE SOLO ESTABILIZADA GRANULOMÉTRICAMENTE SEM MISTURA - (CBR > 20% E EXP < 1,0%)
- 4 - REGULARIZAÇÃO DO SUB-LEITO
- 5 - SUB-LEITO

LEGENDA		ASSUNTO: PROJETO DE PAVIMENTAÇÃO		ASSOCIAÇÃO MATO-GROSSENSE DOS MUNICÍPIOS Coordenação de Projetos Adm. Neurilan Fraga	
		LOCAL DO ARQUIVO: PAVIMENTACAO.DWG	AUTOR DO PROJETO: Marcos V. Monteiro Meireles Engenheiro Civil CREA - 1215070136	INFRA-ESTRUTURA-PAVIMENTAÇÃO ASFÁLTICA	
		DATA DE ENTREGA: NOVEMBRO/2021		PROPRIETÁRIO/ CNPJ:	PREFEITURA MUNICIPAL DE VILA BELA DA SANTÍSSIMA TRINDADE- MT CNPJ:03.214.160/0001-21
ESCALA: SEM ESCALA	ART: 000000-0	REVISÃO: 1º - NOVEMBRO/2021	DESENHO: Marcos V. Monteiro Meireles	ENDEREÇO:	DISTRITO DE SANTA CLARA DE MONTE CRISTO
					FOLHA Nº PV-02

CROQUI DAS OCORRÊNCIAS DOS MATERIAIS

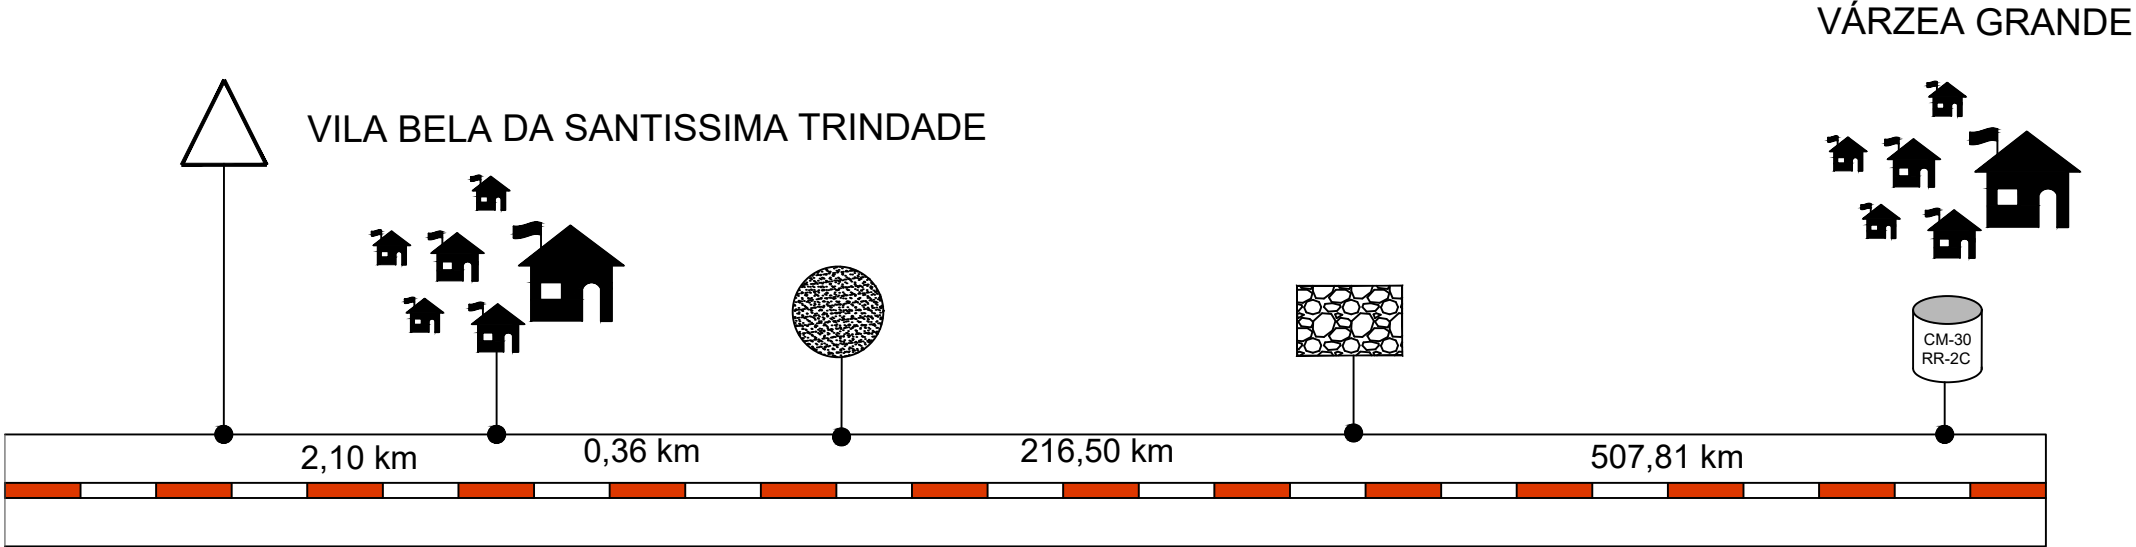

LEGENDA	LOCALIZAÇÃO	DMT
 CM-30 RR-2C	EMULSÃO ASFÁLTICA	15°42'21.13"S 56°08'34.32"O 321,22 Km Rod. Pav. 186,59 Km Rod. Não Pav.
	JAZIDA	16°06'25.43"S 59°58'11.93"O 0,00 Km Rod. Pav. 2,10 Km Rod. Não Pav.
	PEDREIRA	15°28'52.60"S 59°05'33.80"O 49,50 Km Rod. Pav. 167,00 Km Rod. Não Pav.
	BOTA-FORA	10°06'4.48"S 52°57'44.51"O 0,00 Km Rod. Pav. 0,36 Km Rod. Não Pav.

LEGENDA		ASSUNTO: PROJETO DE PAVIMENTAÇÃO		ASSOCIAÇÃO MATO-GROSSENSE DOS MUNICÍPIOS Coordenação de Projetos Adm. Neurilan Fraga	
		LOCAL DO ARQUIVO: PAVIMENTACAO.DWG	AUTOR DO PROJETO: Marcos V. Monteiro Meireles Engenheiro Civil CREA - 1215070136	INFRA-ESTRUTURA-PAVIMENTAÇÃO ASFÁLTICA	
		DATA DE ENTREGA: NOVEMBRO/2021		PROPRIETÁRIO/ CNPJ:	PREFEITURA MUNICIPAL DE VILA BELA DA SANTÍSSIMA TRINDADE- MT CNPJ:03.214.160/0001-21
ESCALA: SEM ESCALA	ART: 000000-0	REVISÃO: 1º - NOVEMBRO/2021	DESENHO: Marcos V. Monteiro Meireles	ENDEREÇO:	DISTRITO DE SANTA CLARA DE MONTE CRISTO
					FOLHA Nº PV-03

LOCALIZAÇÃO DO BOTA FORA



BOTA-FORA


Coordenada Geográficas:
Latitude: 16°06'04.48"S
Longitude: 52°57'44.51"O

Distância do Trecho:
0,36 Km de Trecho Não Pavimentado

Proprietário:
PREFEITURA MUNICIPAL DE VILA BELA DA SANTÍSSIMA TRINDADE- MT.

LEGENDA		ASSUNTO: PROJETO DE PAVIMENTAÇÃO		ASSOCIAÇÃO MATO-GROSSENSE DOS MUNICÍPIOS Coordenação de Projetos Adm. Neurilan Fraga	
Trecho Revestimento Primário		LOCAL DO ARQUIVO: PAVIMENTACAO.DWG	AUTOR DO PROJETO: Marcos V. Monteiro Meireles Engenheiro Civil CREA - 1215070136	INFRA-ESTRUTURA-PAVIMENTAÇÃO ASFÁLTICA	
		DATA DE ENTREGA: NOVEMBRO/2021		PROPRIETÁRIO/ CNPJ:	PREFEITURA MUNICIPAL DE VILA BELA DA SANTÍSSIMA TRINDADE- MT CNPJ:03.214.160/0001-21
ESCALA: SEM ESCALA	ART: 000000-0	REVISÃO: 1º - NOVEMBRO/2021	DESENHO: Marcos V. Monteiro Meireles	ENDEREÇO:	DISTRITO DE SANTA CLARA DE MONTE CRISTO
					FOLHA Nº PV-04

LOCALIZAÇÃO DA PEDREIRA

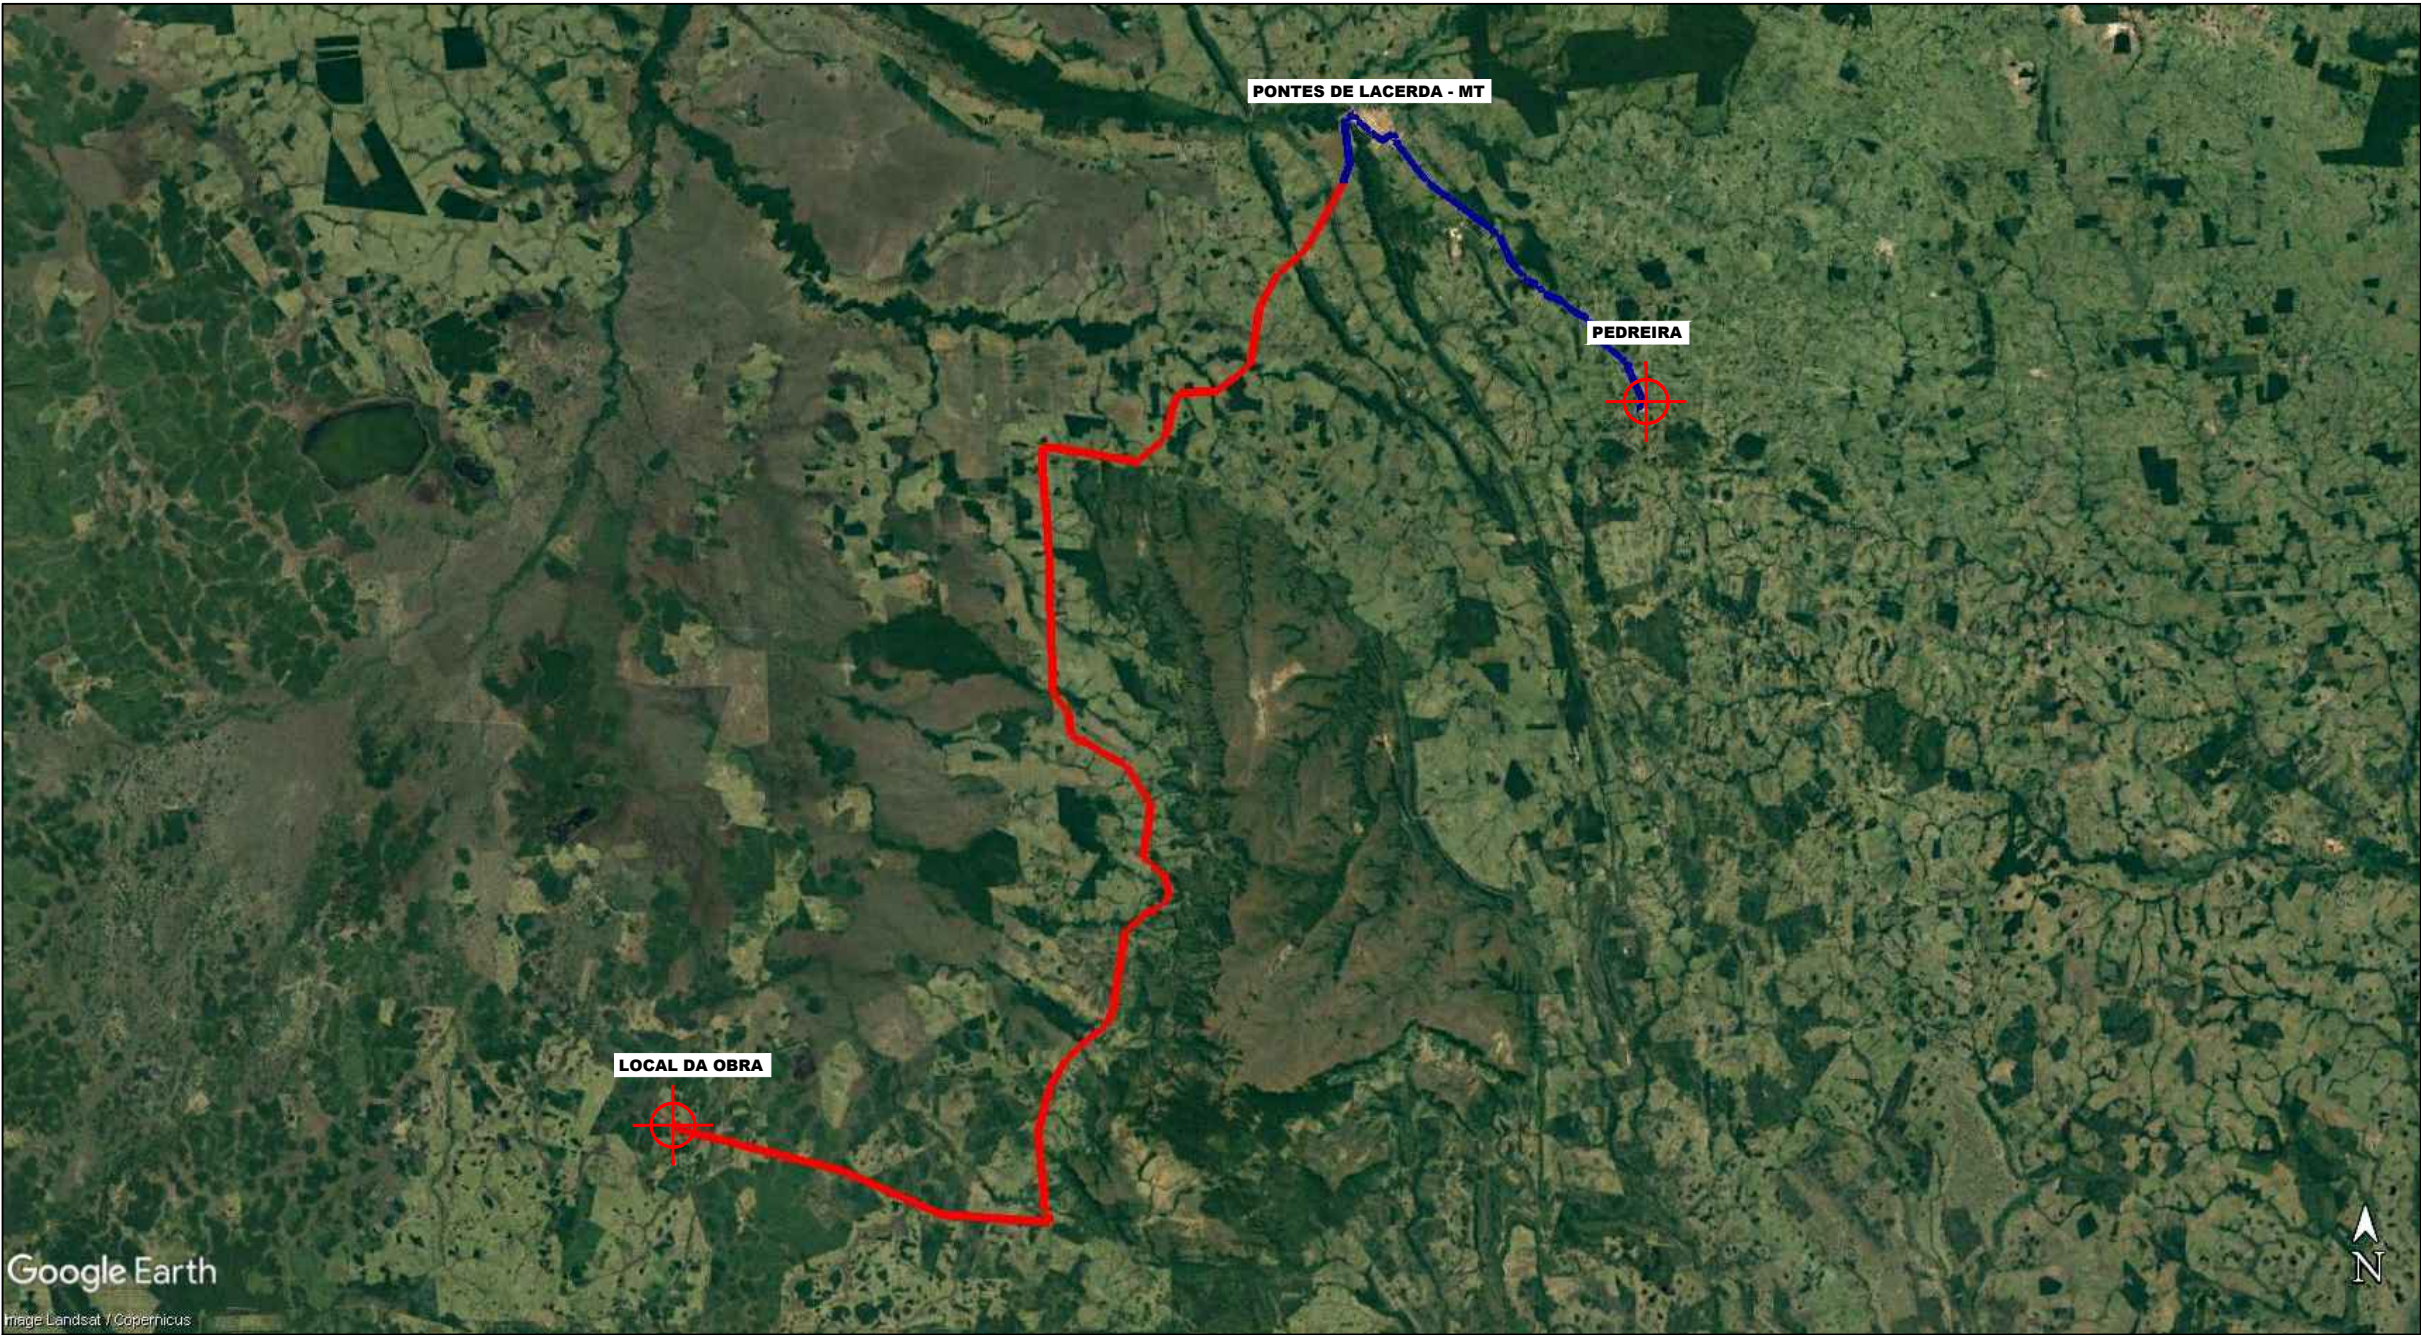

PEDREIRA

Coordenada Geográficas:
10°28'52.60"S
59°05'33.80"O
*Rod. BR-174, KM 188 - Zona Rural

Distância do Trecho:
216,50 Km sendo:
49,50 Km de Trecho Pavimentado
167,00 Km de Trecho não Pavimentado

Proprietário:
Pedreira Britasa
Tel: (65) 99965-3564
CNPJ: 07.950.724/0001-45

LEGENDA		ASSUNTO: PROJETO DE PAVIMENTAÇÃO		ASSOCIAÇÃO MATO-GROSSENSE DOS MUNICÍPIOS Coordenação de Projetos Adm. Neurilan Fraga	
Trecho Revestimento Primário Trecho Pavimentado		LOCAL DO ARQUIVO: PAVIMENTACAO.DWG	AUTOR DO PROJETO: Marcos V. Monteiro Meireles Engenheiro Civil CREA - 1215070136	INFRA-ESTRUTURA-PAVIMENTAÇÃO ASFÁLTICA	
		DATA DE ENTREGA: NOVEMBRO/2021		PROPRIETÁRIO/ CNPJ:	PREFEITURA MUNICIPAL DE VILA BELA DA SANTÍSSIMA TRINDADE- MT CNPJ:03.214.160/0001-21
ESCALA: SEM ESCALA	ART: 000000-0	REVISÃO: 1º - NOVEMBRO/2021	DESENHO: Marcos V. Monteiro Meireles	ENDEREÇO:	DISTRITO DE SANTA CLARA DE MONTE CRISTO
					FOLHA Nº PV-05

LOCALIZAÇÃO DA JAZIDA



JAZIDA

Coordenada Geográficas:
16°6'25.43"S
59°58'11.93"O

*Distrito Santa Clara de Monte Cristo

Distância do Trecho:
2,10 Km sendo:
0,00 Km de Trecho Pavimentado
2,10 Km de Trecho não Pavimentado

Proprietário:
PREFEITURA MUNICIPAL DE VILA
BELA DA SANTÍSSIMA TRINDADE- MT

LEGENDA		ASSUNTO: PROJETO DE PAVIMENTAÇÃO		ASSOCIAÇÃO MATO-GROSSENSE DOS MUNICÍPIOS Coordenação de Projetos Adm. Neurilan Fraga	
Trecho Revestimento Primário		LOCAL DO ARQUIVO: PAVIMENTACAO.DWG	AUTOR DO PROJETO: Marcos V. Monteiro Meireles Engenheiro Civil CREA - 1215070136	INFRA-ESTRUTURA-PAVIMENTAÇÃO ASFÁLTICA	
		DATA DE ENTREGA: NOVEMBRO/2021		PROPRIETÁRIO/ CNPJ:	PREFEITURA MUNICIPAL DE VILA BELA DA SANTÍSSIMA TRINDADE- MT CNPJ:03.214.160/0001-21
ESCALA: SEM ESCALA	ART: 000000-0	REVISÃO: 1º - NOVEMBRO/2021	DESENHO: Marcos V. Monteiro Meireles	ENDEREÇO:	DISTRITO DE SANTA CLARA DE MONTE CRISTO
					FOLHA Nº PV-06

LOCALIZAÇÃO DO MATERIAL BETUMINOSO



MATERIAL BETUMINOSO

Várzea Grande- MT
Coordenada Geográficas:
15°42'21.13"S
56°08'34.32"O

Empresa: EMAM EMULSÇÕES
CNPJ: 04.420.916/0003-13
Fone: (65) 3544-1910
RODOVIA DOS IMIGRANTES, S/Nº -
KM 8,6 - CAPELA DO PISSARRÃO,
Várzea Grande - MT
507,81 Km, sendo:
321,22 Km de Trecho Pavimentado
186,59 Km de Trecho não Pavimentado

LEGENDA		ASSUNTO: PROJETO DE PAVIMENTAÇÃO		ASSOCIAÇÃO MATO-GROSSENSE DOS MUNICÍPIOS Coordenação de Projetos Adm. Neurilan Fraga	
Trecho Revestimento Primário Trecho Pavimentado		LOCAL DO ARQUIVO: PAVIMENTACAO.DWG	AUTOR DO PROJETO: Marcos V. Monteiro Meireles Engenheiro Civil CREA - 1215070136	INFRA-ESTRUTURA-PAVIMENTAÇÃO ASFÁLTICA	
		DATA DE ENTREGA: NOVEMBRO/2021		PROPRIETÁRIO/ CNPJ:	PREFEITURA MUNICIPAL DE VILA BELA DA SANTÍSSIMA TRINDADE- MT CNPJ:03.214.160/0001-21
ESCALA: SEM ESCALA	ART: 000000-0	REVISÃO: 1º - NOVEMBRO/2021	DESENHO: Marcos V. Monteiro Meireles	ENDEREÇO:	DISTRITO DE SANTA CLARA DE MONTE CRISTO
					FOLHA Nº PV-07