




RUA PEDRO LEITE

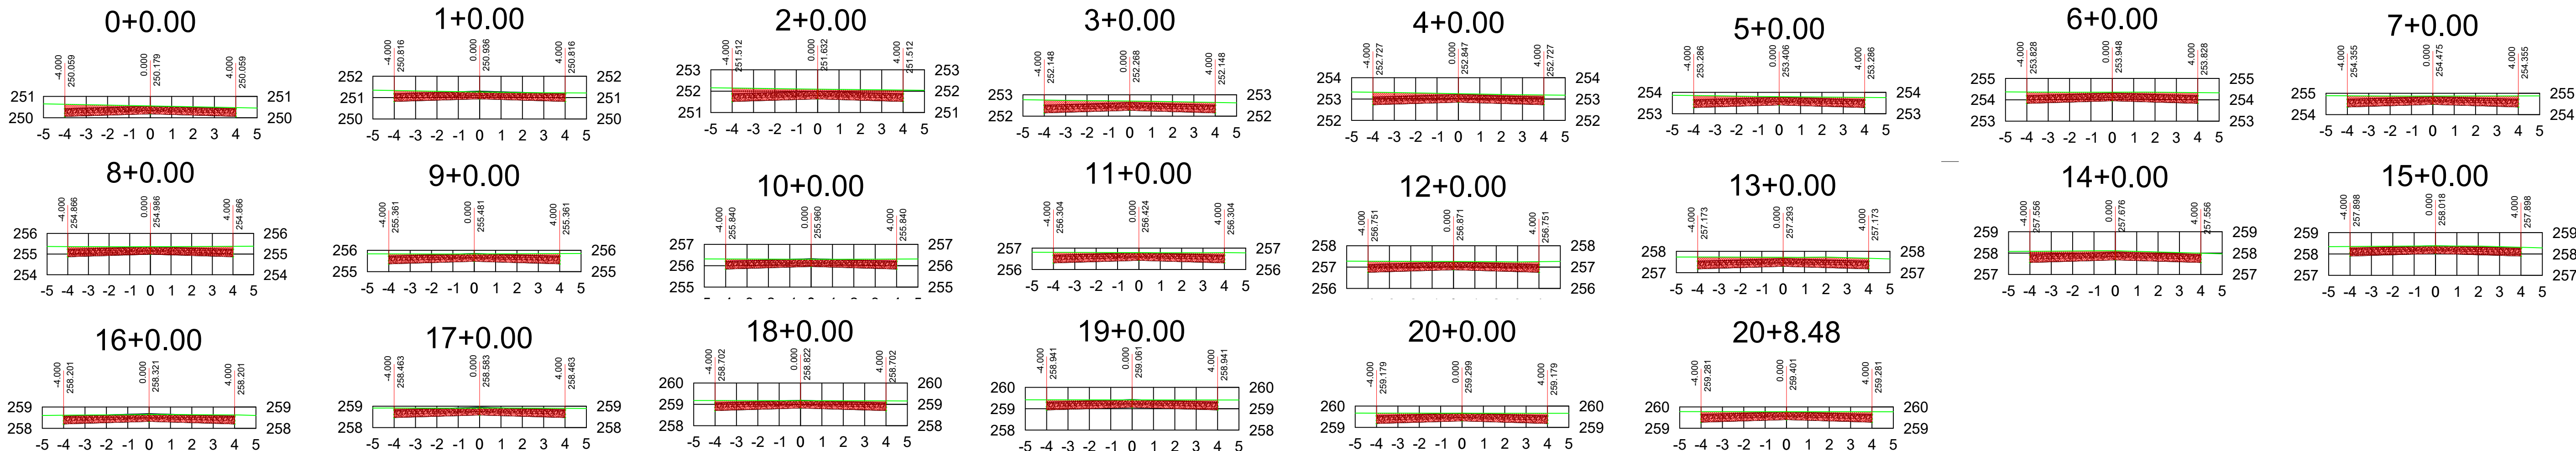


RUA MIGUEL DOURADO TOMICHÁ

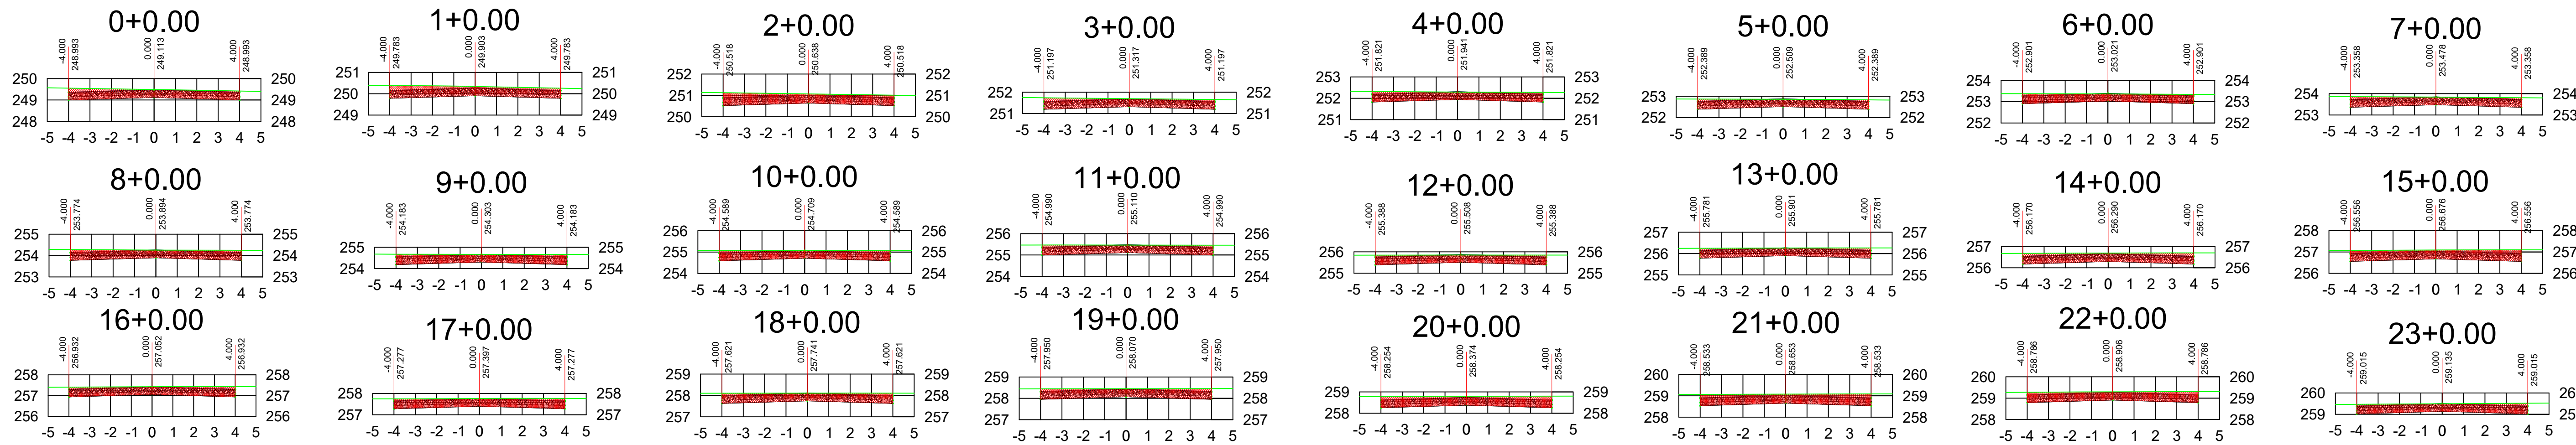


RUA EDUARDO BAZAN T01

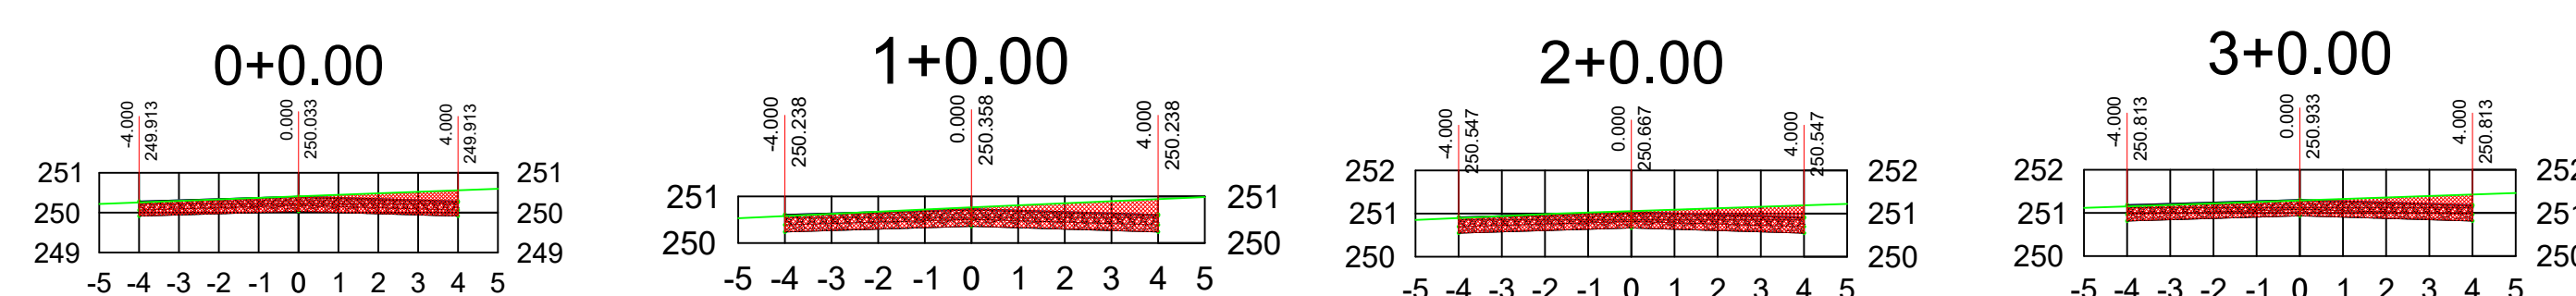


RUA EDUARDO BAZAN T02

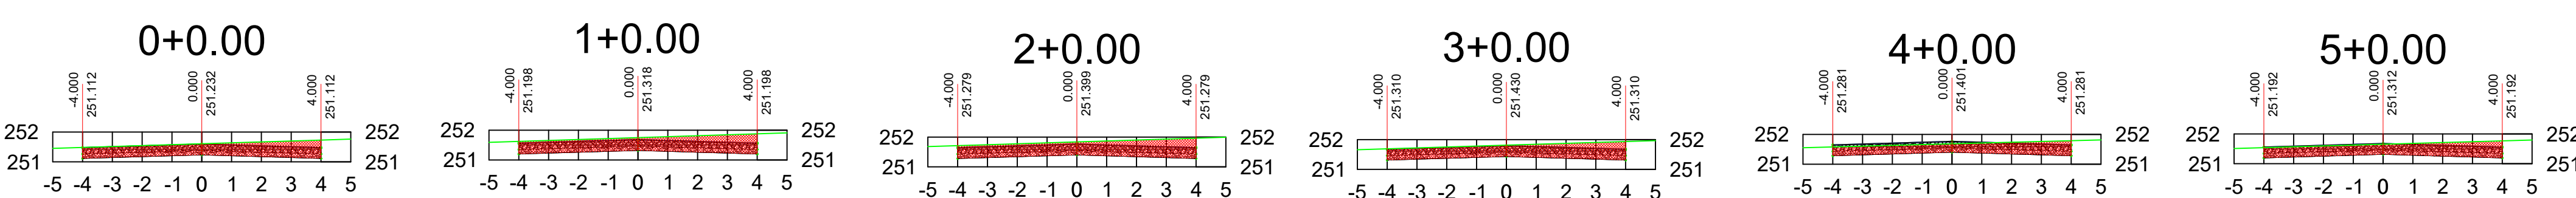

RUA TINGO RAMOS T01

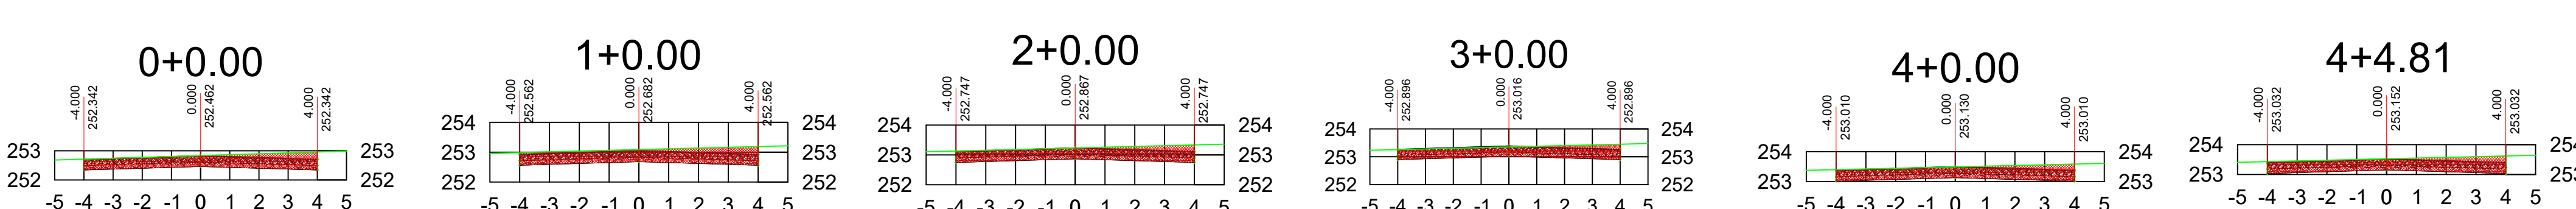


RUA TINGO RAMOS T02

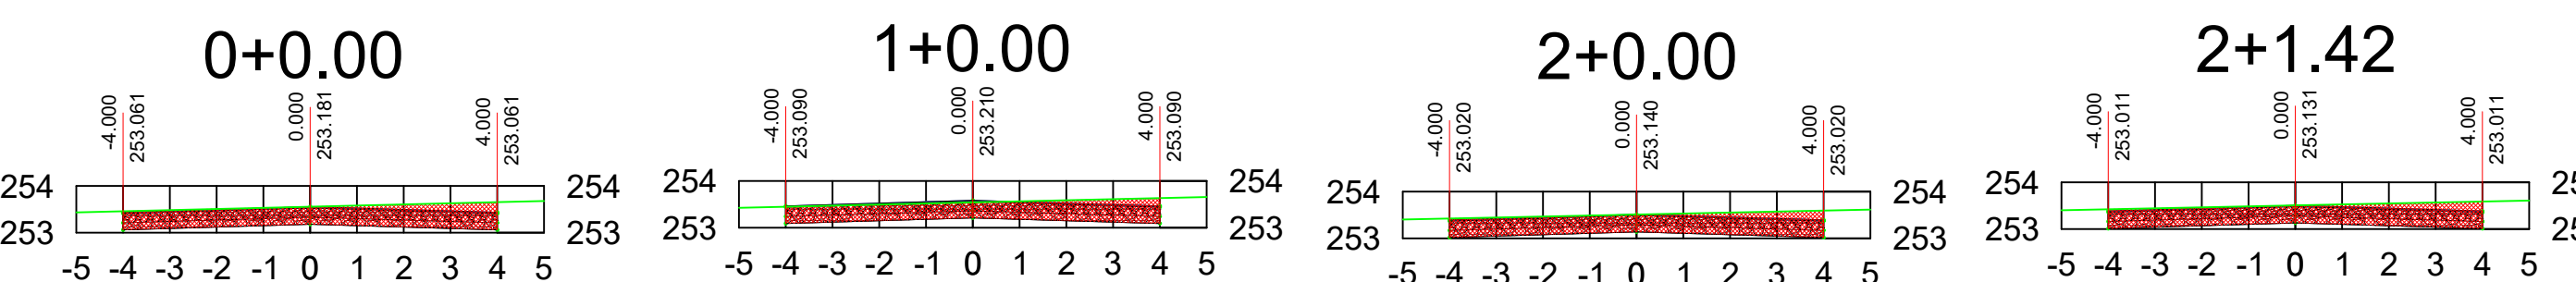


CARIMBO DO CAU / CREA:		CARIMBO DA PREFEITURA:	
ASSOCIAÇÃO MATO-GROSSENSE DOS MUNICÍPIOS COORDENAÇÃO DE PROJETOS SITE: www.amm.org.br E-MAIL: centraldeprojetosamm@gmail.com ADM. NEURILAN FRAGA			
TIPO DE OBRA:	MODALIDADE:		
OBJETO:	INFRA-ESTRUTURA-PAVIMENTAÇÃO ASFÁLTICA		
CONCEDENTE/ CNPJ:	PREFEITURA MUNICIPAL DE VILA BELA DA SANTÍSSIMA TRINDADE - MT CNPJ: 03.214.160/0001-21		
ENDEREÇO:	DISTRITO DE SANTA CLARA DE MONTE CRISTO		
AUTOR DO PROJETO:	Marcos Vinícius Moteiro Meireles Engenheiro Civil CREA: 121.507.013-6		
RESPONSÁVEL TÉCNICO P/ OBRA:	Associação Mato-grossense dos Municípios A FORÇA VEM DOS MUNICÍPIOS		
PROJETO DE PAVIMENTAÇÃO			
ASSUNTO: PROJETO TERRAPLENAGEM			
DATA DE ENTREGA:	COORDENADAS GEOGRÁFICAS:	QUATERO DE ÁREAS	
REVISÃO:			
ESCALA: HOR: 1:1000 VERT: 1:100			
ART:			

TER
FOLHA Nº
01


RUA ALBERTO RUMÃO T01

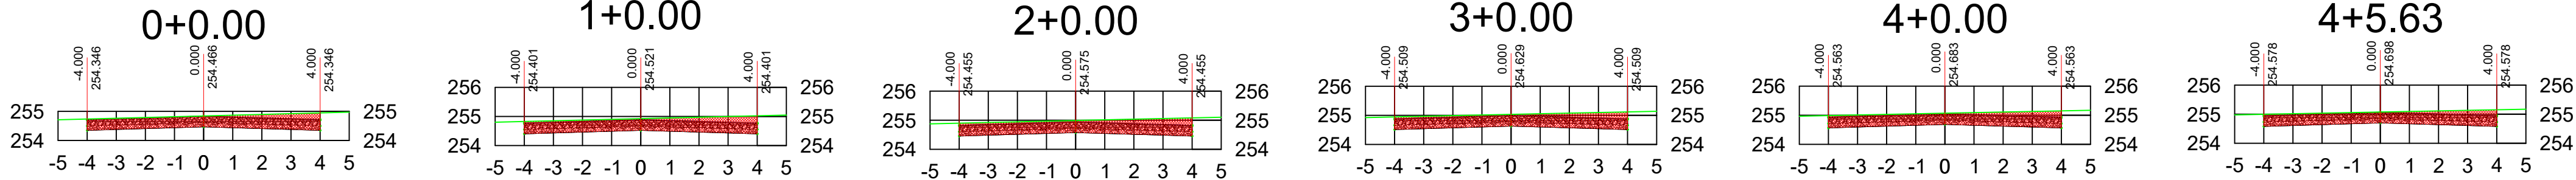


RUA ELÍSIO RAMOS LEITE T01

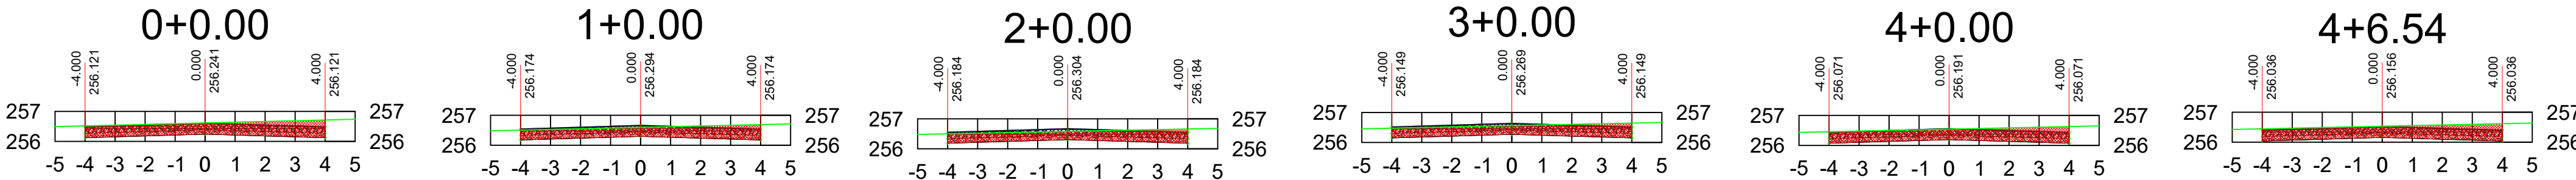


RUA PLÍNIO PIRES DE OLIVEIRA T01

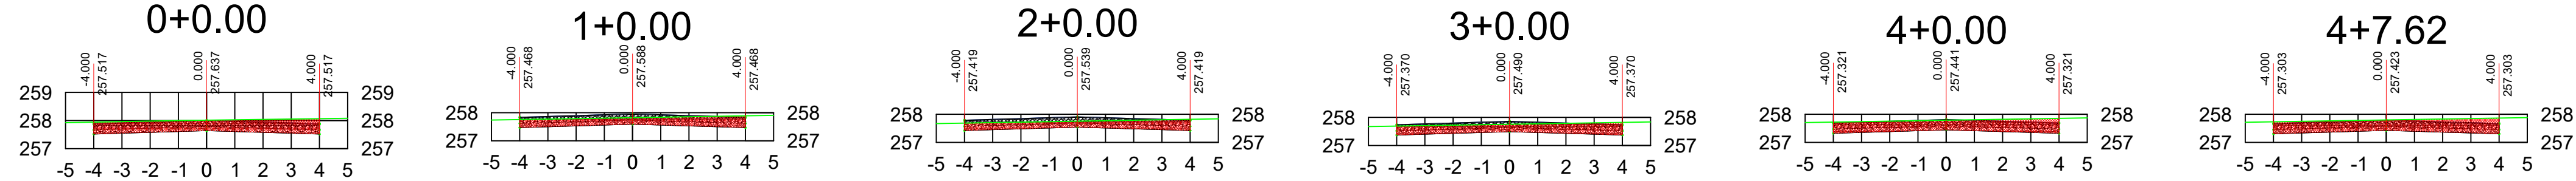


RUA PLÍNIO PIRES DE OLIVEIRA T02

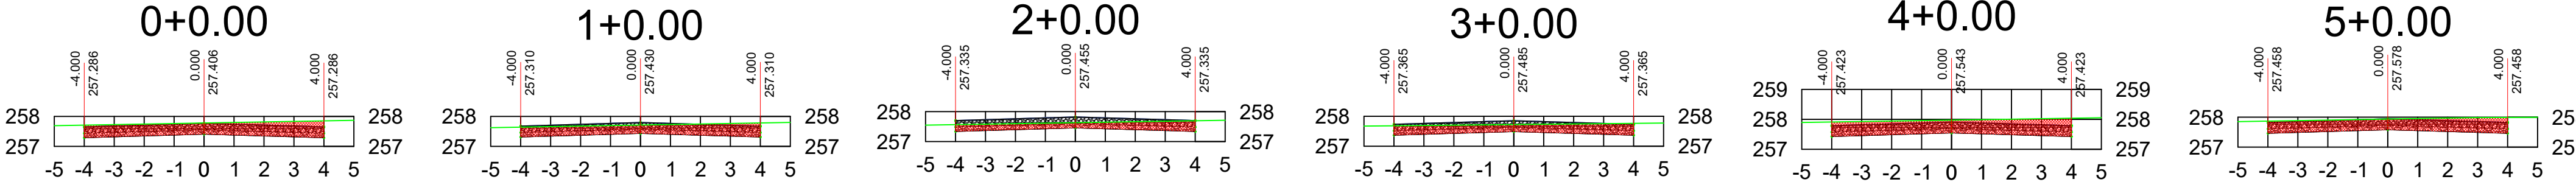


RUA ANGELO ARROIO T01

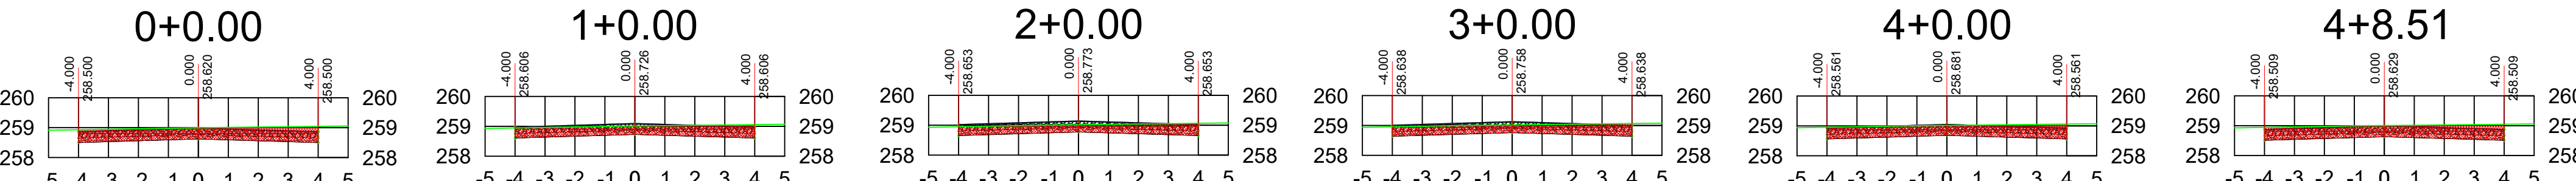



RUA ANGELO ARROIO T02

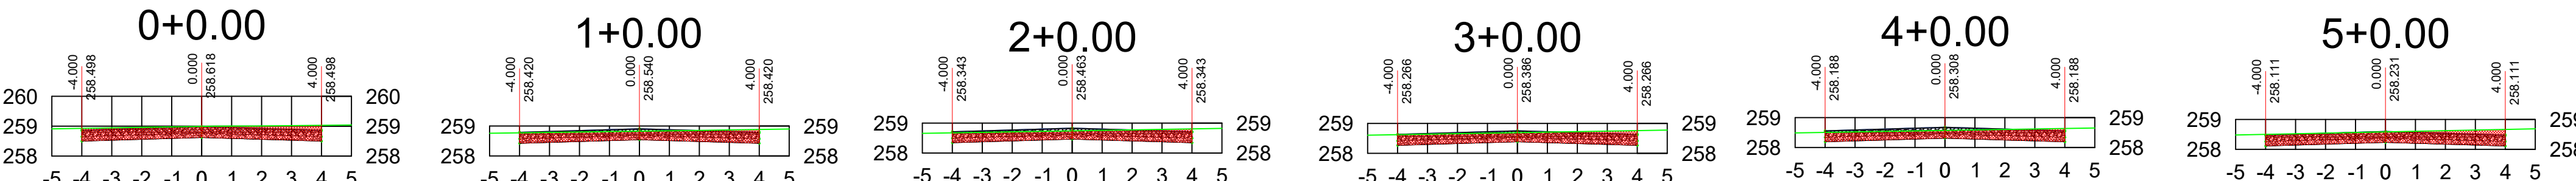



RUA JOÃO MATOS AVELINO

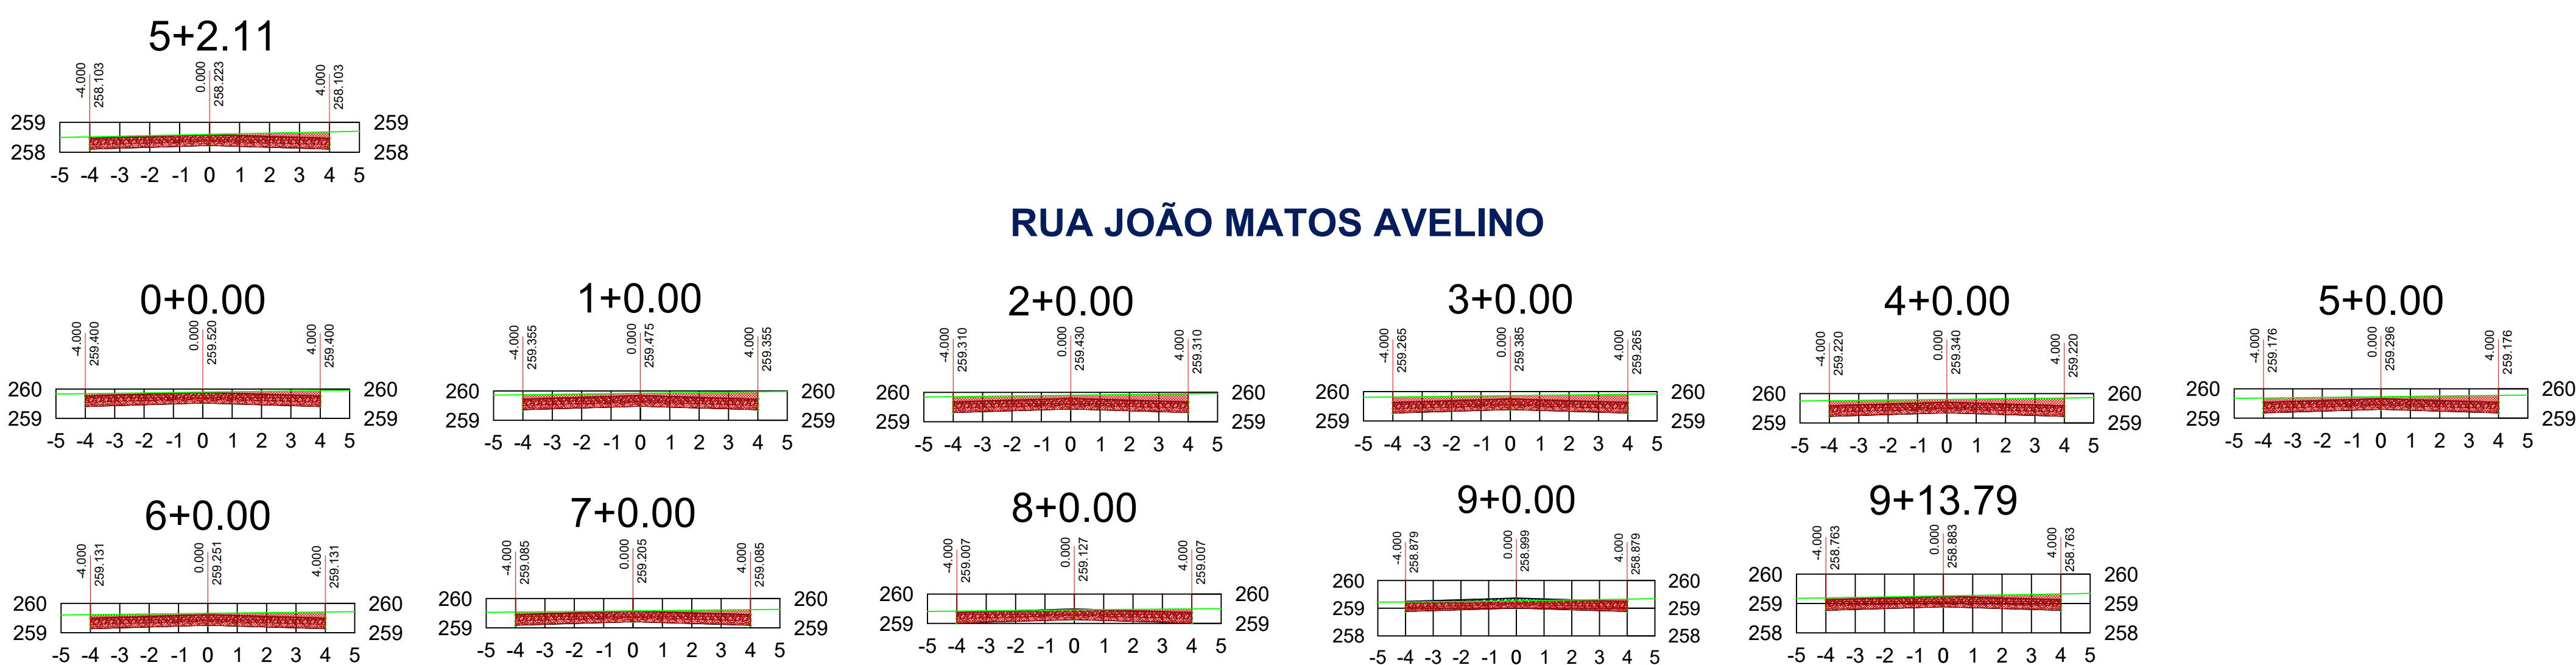

RUA ALBERTO RUMÃO T02

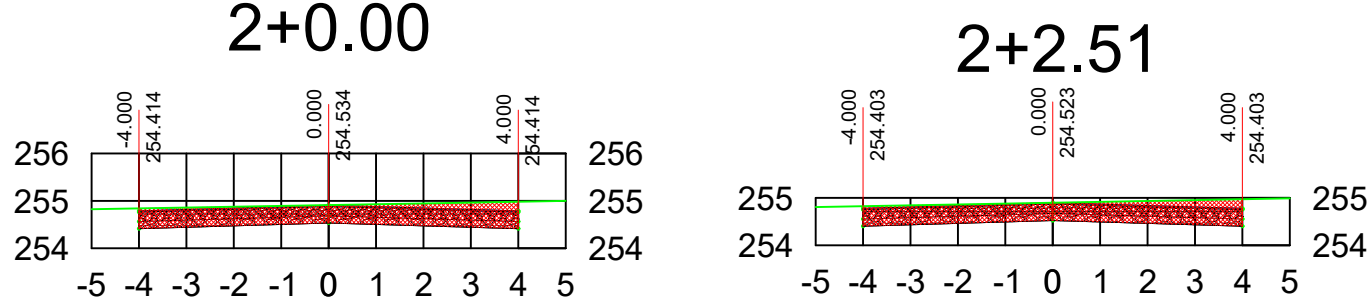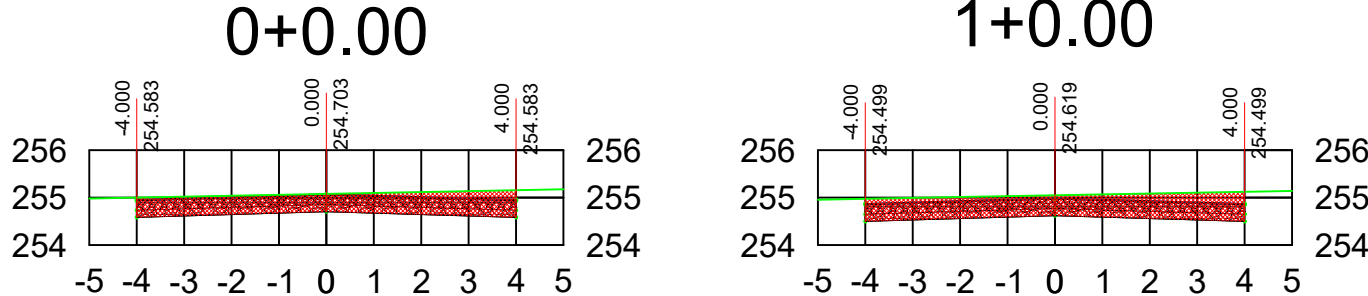

RUA ELÍSIO RAMOS LEITE T02

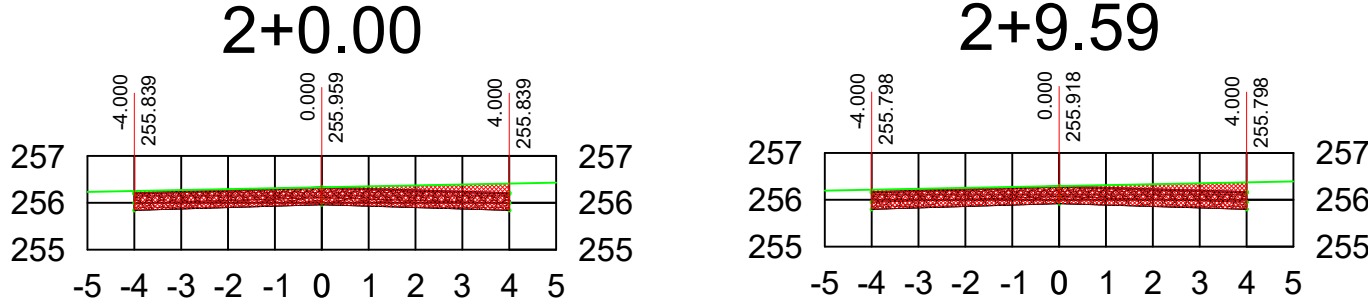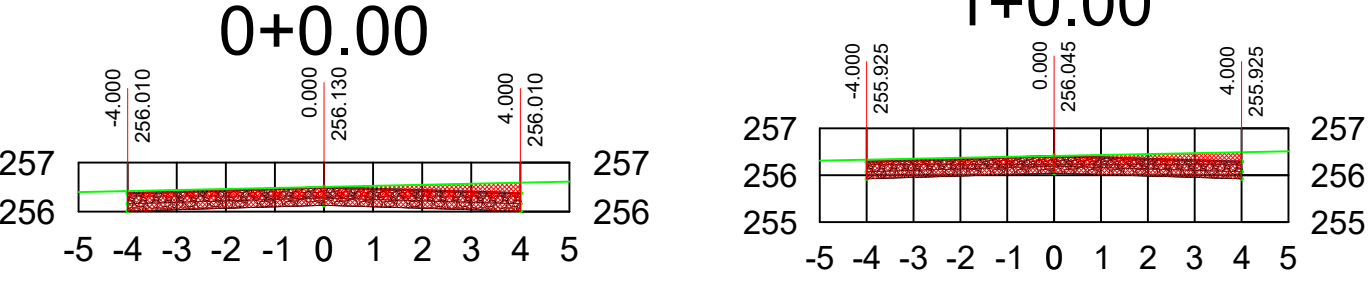

CARIMBO DO CAU / CREA:

CARIMBO DA PREFEITURA:

ASSOCIAÇÃO MATO-GROSSENSE DOS MUNICÍPIOS
COORDENAÇÃO DE PROJETOS

SITE: www.amm.org.br
E-MAIL: centraldeprojetosamm@gmail.com

ADM. NEURILAN FRAGA

TIPO DE OBRA:

MODALIDADE:

OBJETO:

INFRA-ESTRUTURA-PAVIMENTAÇÃO ASFÁLTICA

CONCEDENTE/ CNPJ:

PREFEITURA MUNICIPAL DE VILA BELA DA SANTÍSSIMA TRINDADE - MT
CNPJ: 03.214.160/0001-21

ENDEREÇO:

DISTRITO DE SANTA CLARA DE MONTE CRISTO

AUTOR DO PROJETO:

Marcos Vinícius Moteiro Meireles
Engenheiro Civil
CREA: 121.507.013-6

RESPONSÁVEL TÉCNICO P/ OBRA:


Associação Mato-grossense dos Municípios
A FORÇA VEM DOS MUNICÍPIOS

PROJETO DE PAVIMENTAÇÃO


ASSUNTO: PROJETO TERRAPLENAGEM		
DATA DE ENTREGA:	COORDENADAS GEOGRÁFICAS:	QUATERO DE ÁREAS
REVISÃO:		
ESCALA: HOR: 1:1000 VERT: 1:100		
ART:		

TER
FOLHA Nº
02


RUA MARIA FIGUEIREDO

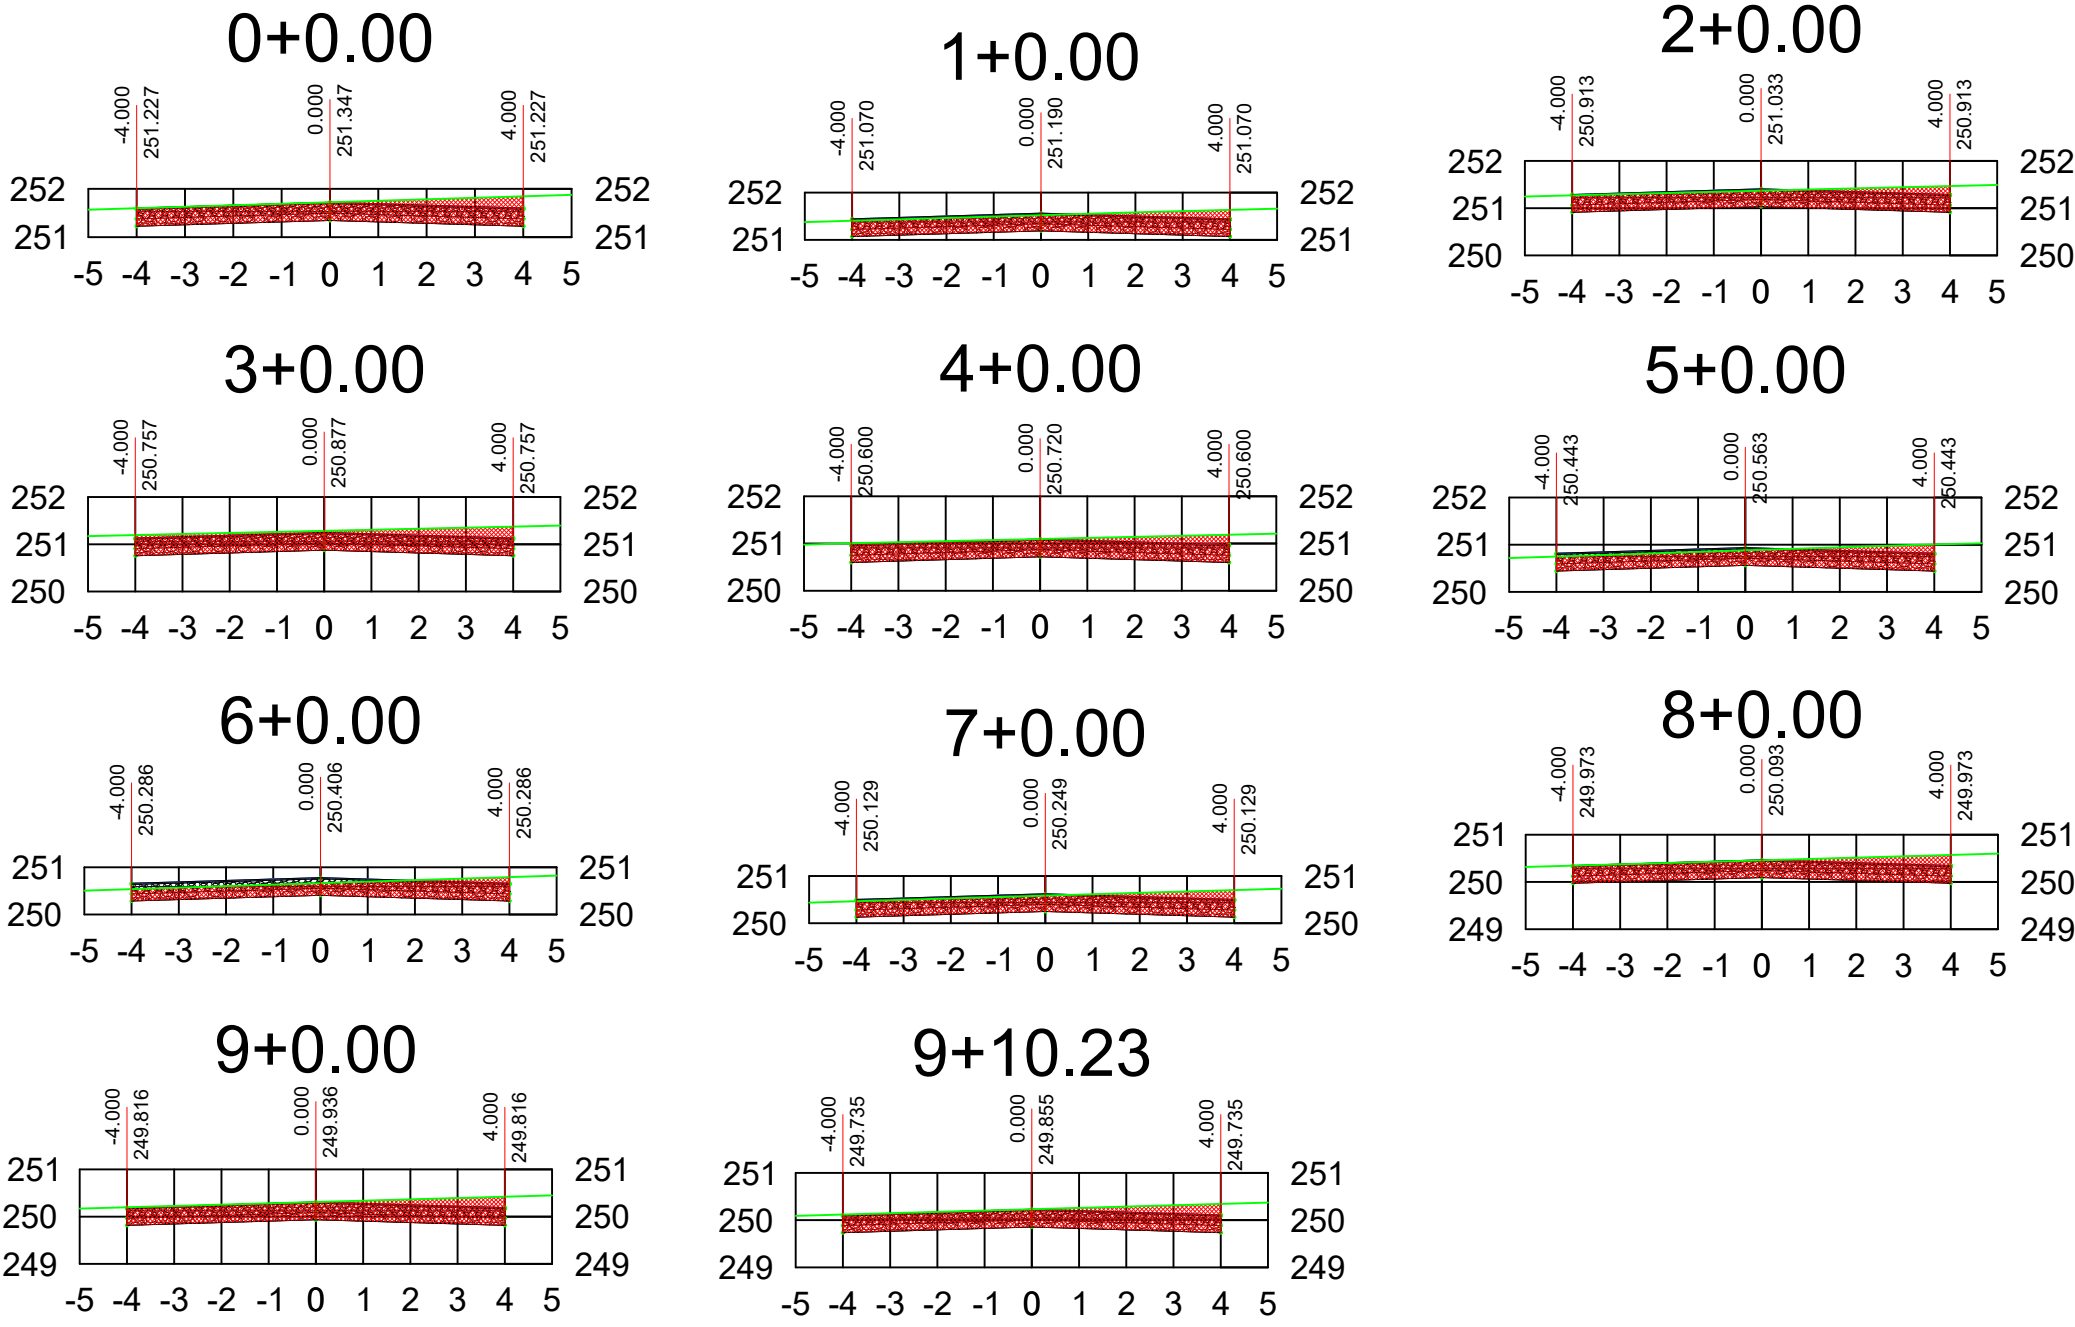


RUA FRANCISCA VERDECIO

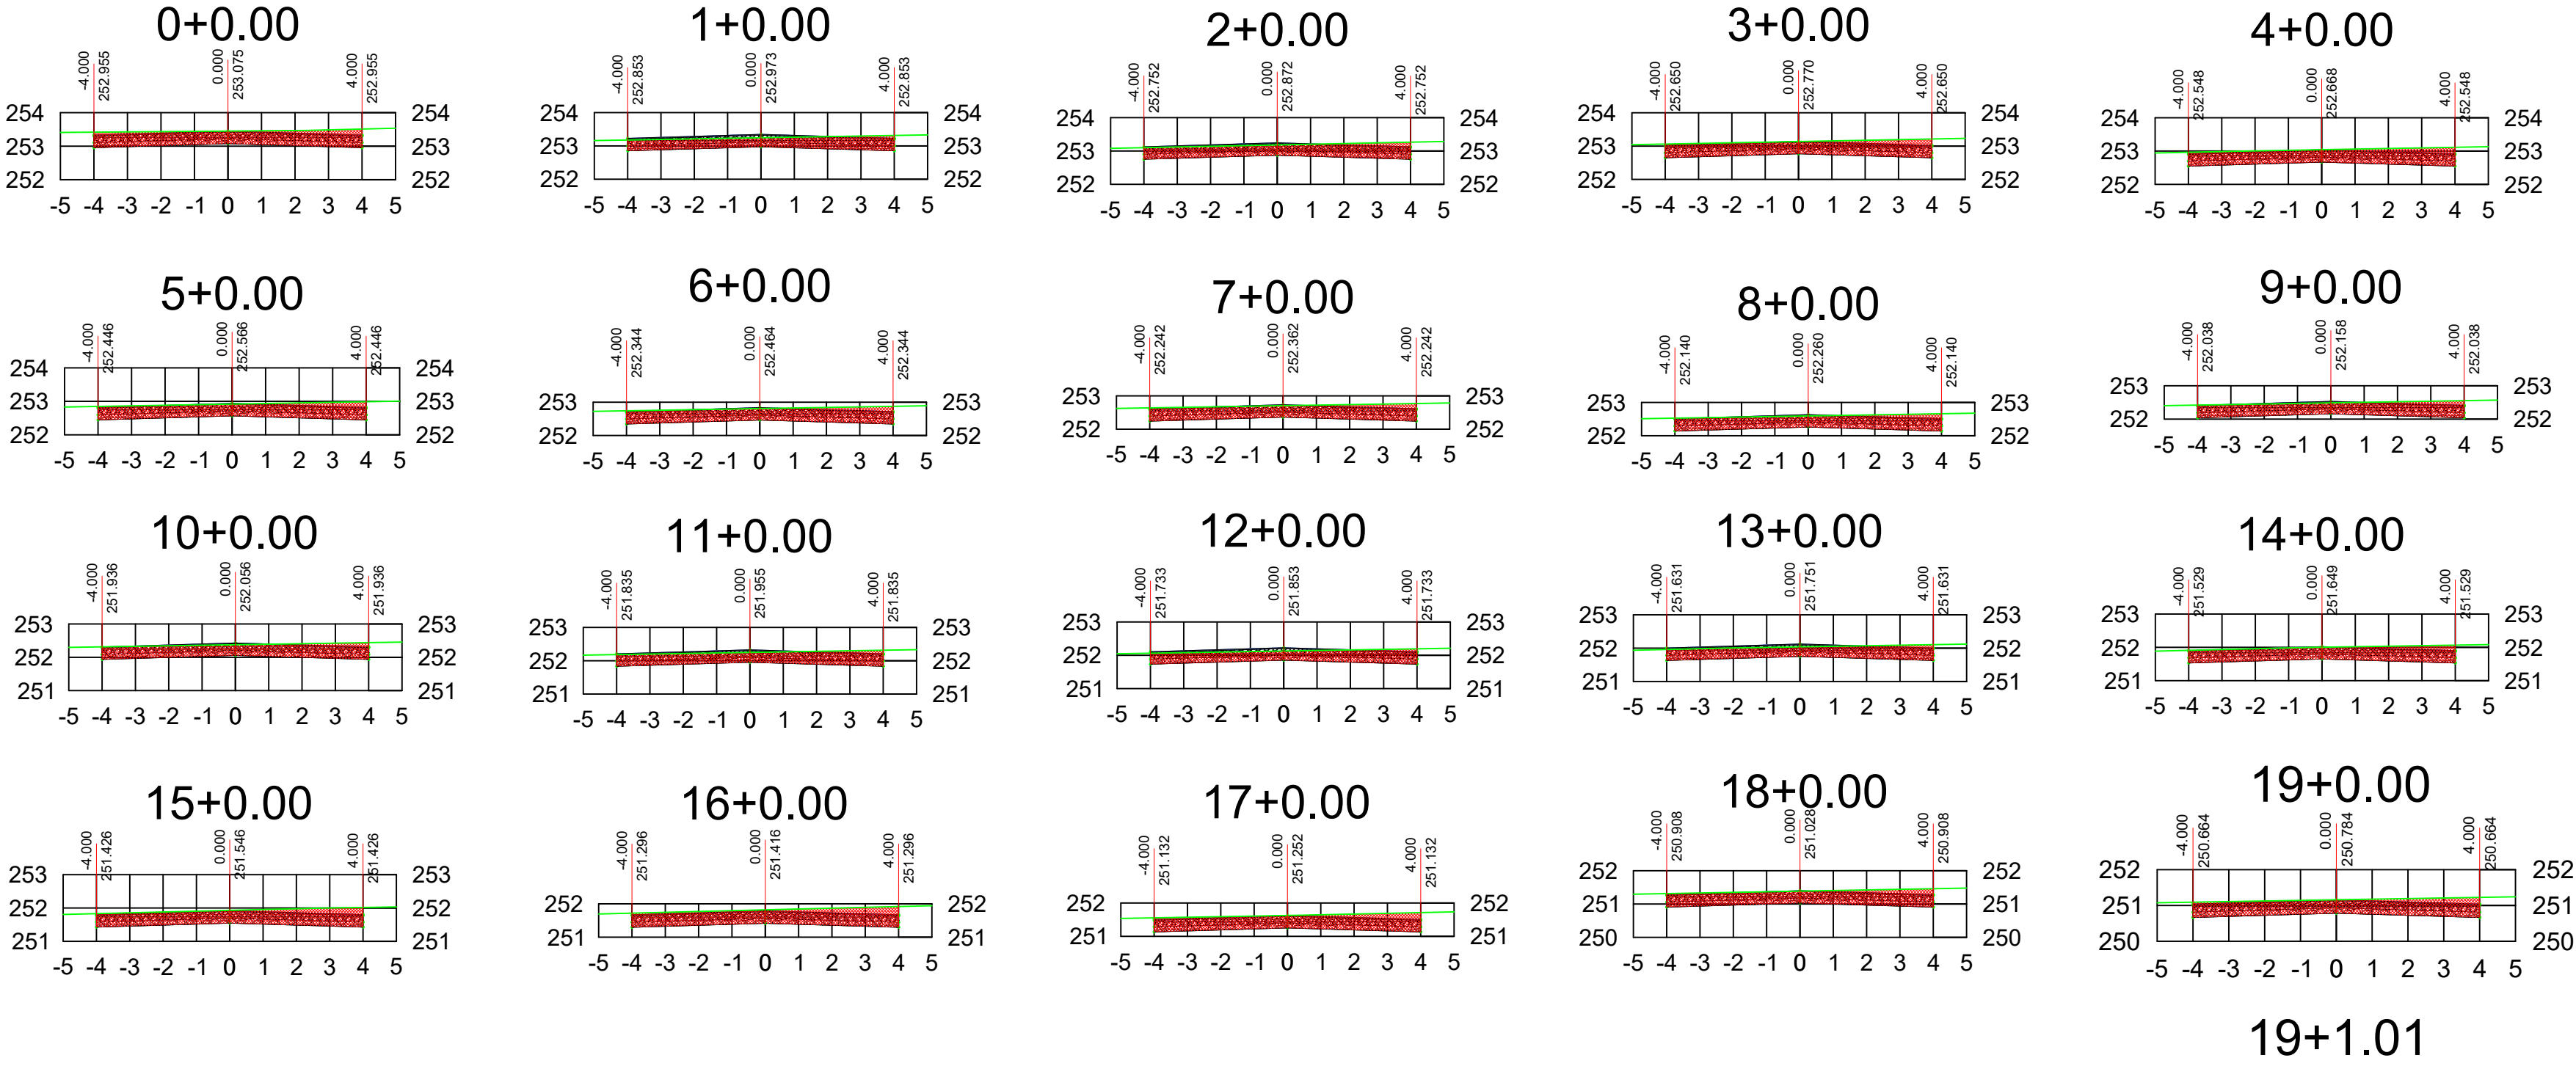


RUA FRANCISCA SILVA

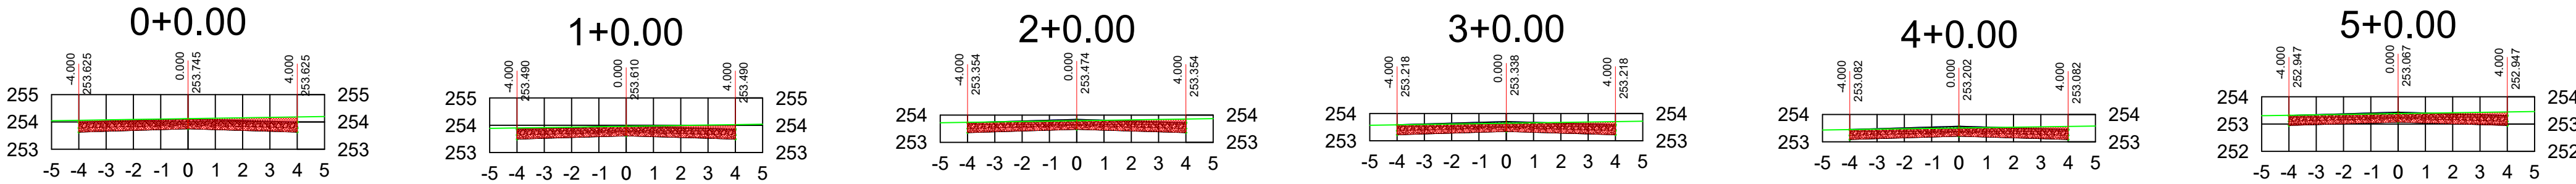

RUA OLGA RODRIGUES

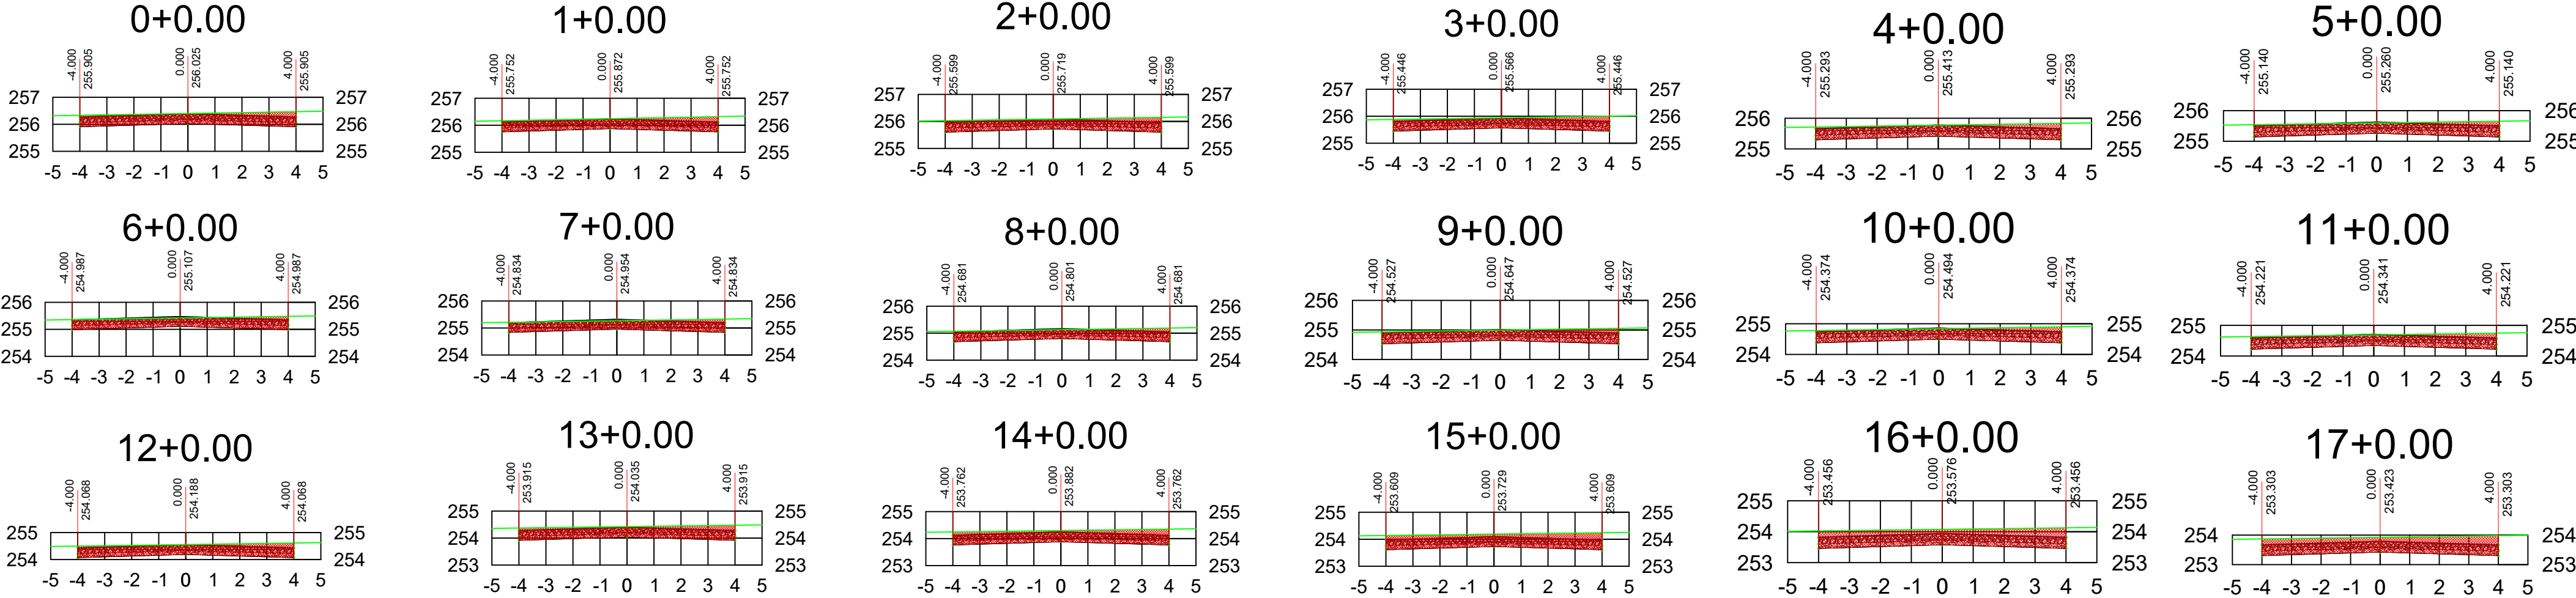


RURUA JOSÉ HENRIQUE COELHO DE PAULA T01

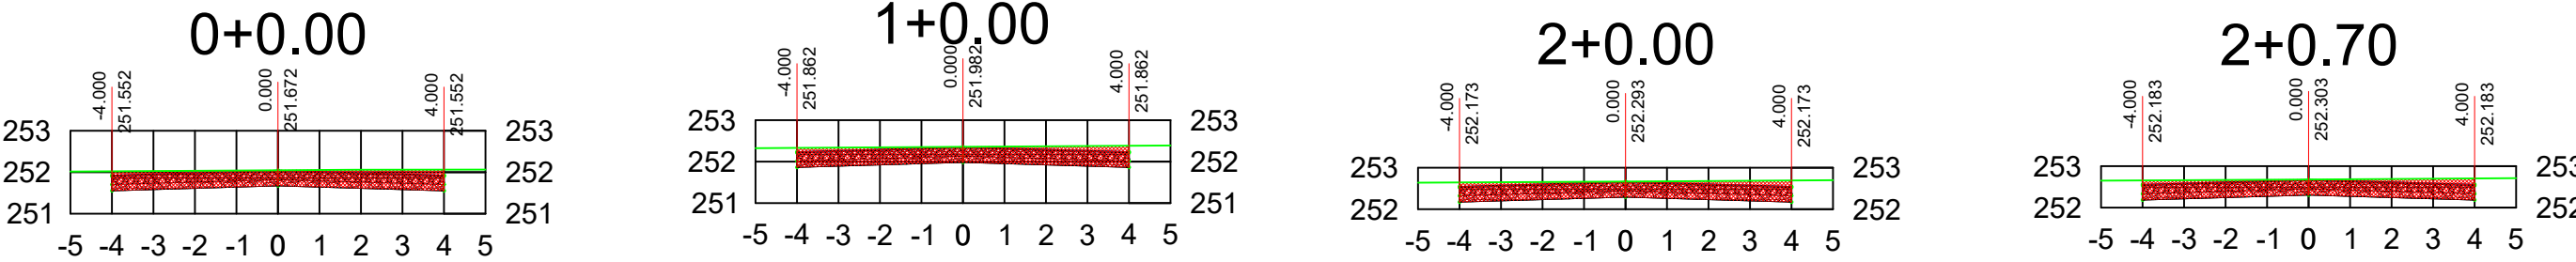


CARIMBO DO CAU / CREA:		CARIMBO DA PREFEITURA:	
ASSOCIAÇÃO MATO-GROSSENSE DOS MUNICÍPIOS COORDENAÇÃO DE PROJETOS SITE: www.amm.org.br E-MAIL: centraldeprojetosamm@gmail.com ADM. NEURILAN FRAGA			
TIPO DE OBRA:		MODALIDADE:	
OBJETO:		INFRA-ESTRUTURA-PAVIMENTAÇÃO ASFÁLTICA	
CONCEDENTE/ CNPJ:		PREFEITURA MUNICIPAL DE VILA BELA DA SANTÍSSIMA TRINDADE - MT CNPJ: 03.214.160/0001-21	
ENDEREÇO:		DISTRITO DE SANTA CLARA DE MONTE CRISTO	
AUTOR DO PROJETO:		Marcos Vinícius Moteiro Meireles Engenheiro Civil CREA: 121.507.013-6	
RESPONSÁVEL TÉCNICO P/ OBRA:		A FORÇA VEM DOS MUNICÍPIOS	
PROJETO DE PAVIMENTAÇÃO			
ASSUNTO: PROJETO TERRAPLENAGEM			
DATA DE ENTREGA:	COORDENADAS GEOGRÁFICAS:	QUATERO DE ÁREAS	
REVISÃO:			
ESCALA: HOR: 1:1000 VERT: 1:100			
ART:			


RUA JOSÉ HENRIQUE COELHO DE PAULA T02

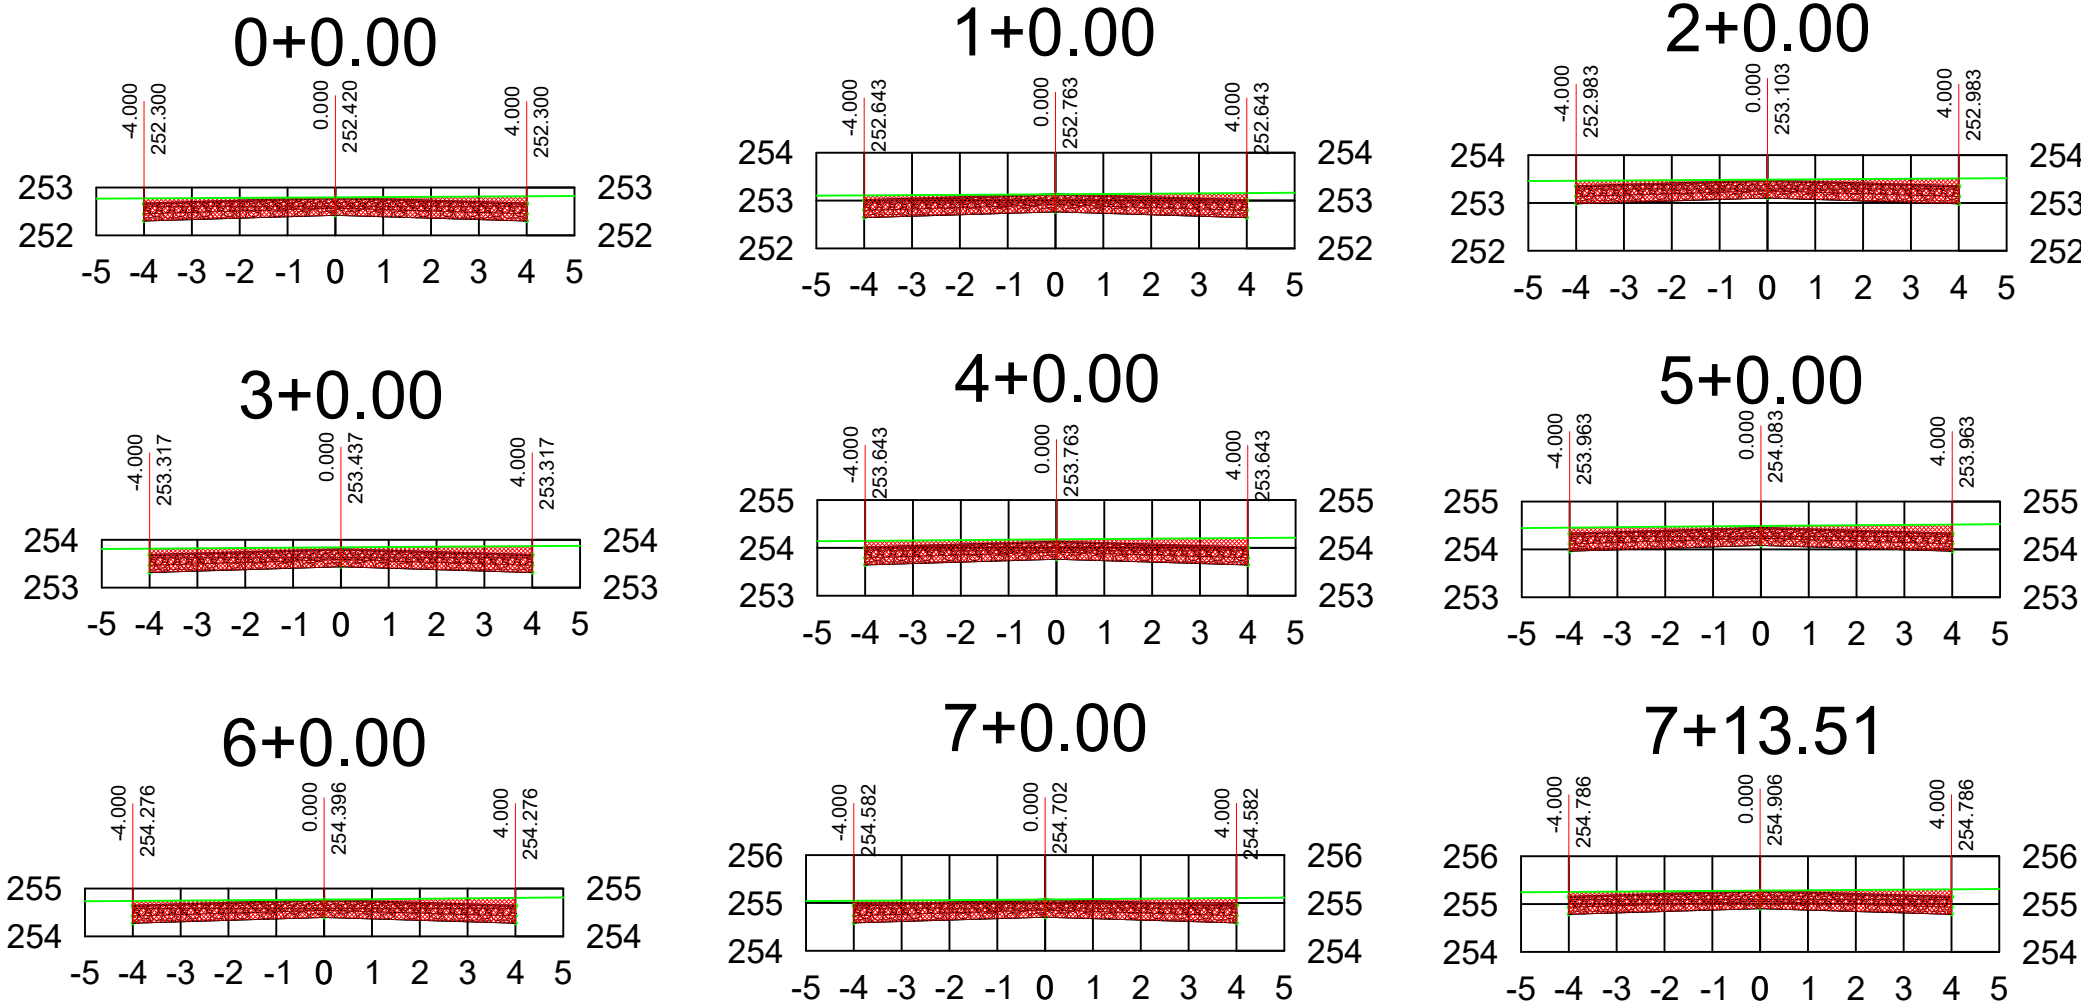


RUA PAULO AGUILERA T03

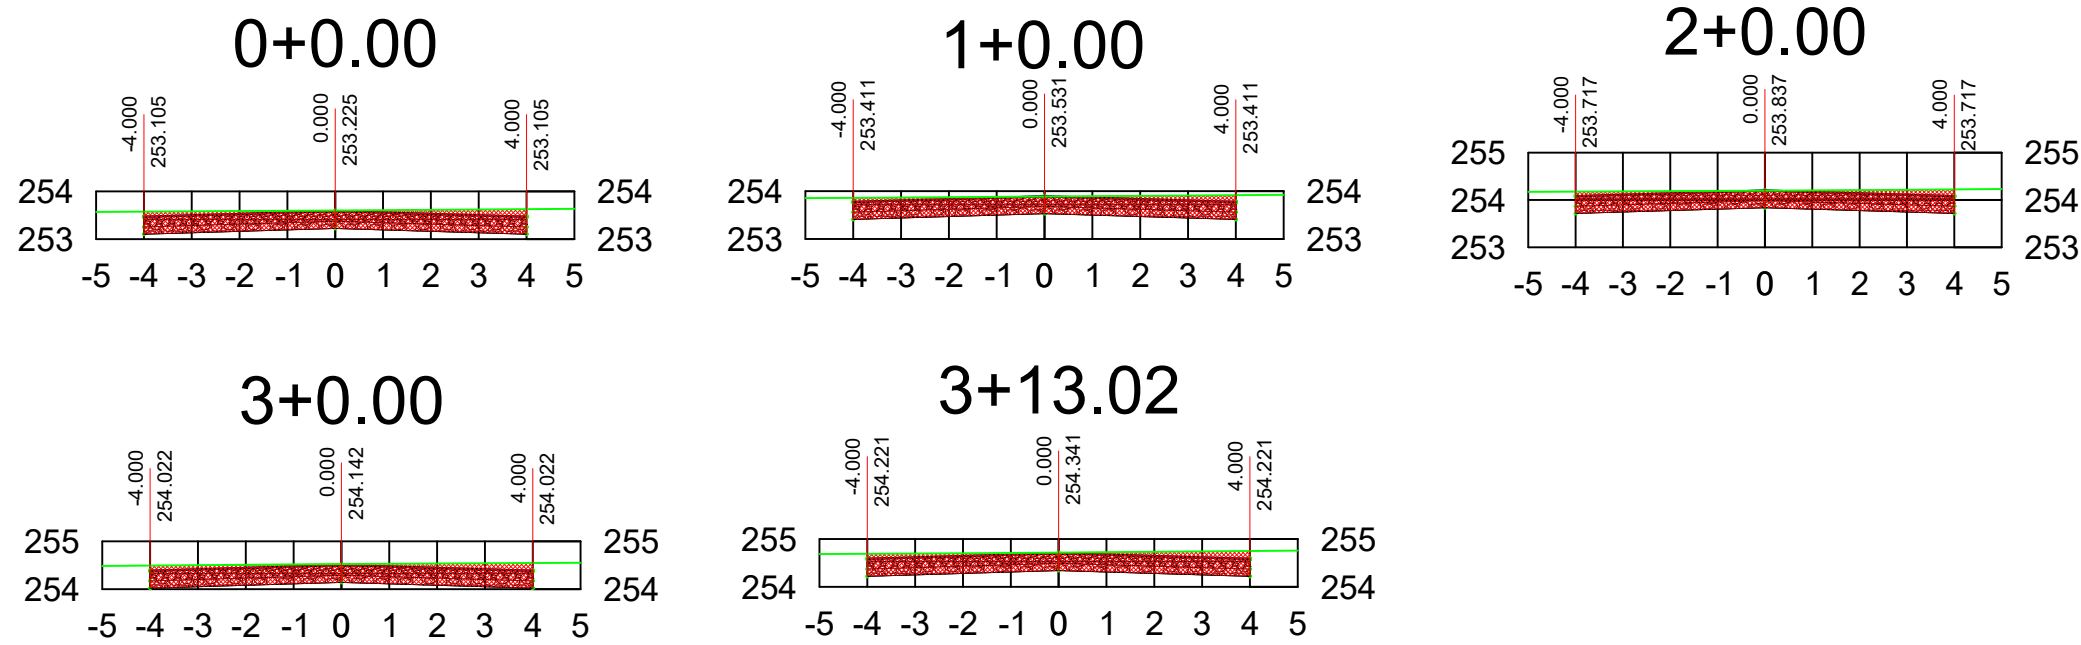


RUA SALVADOR NOGUEIRA T02

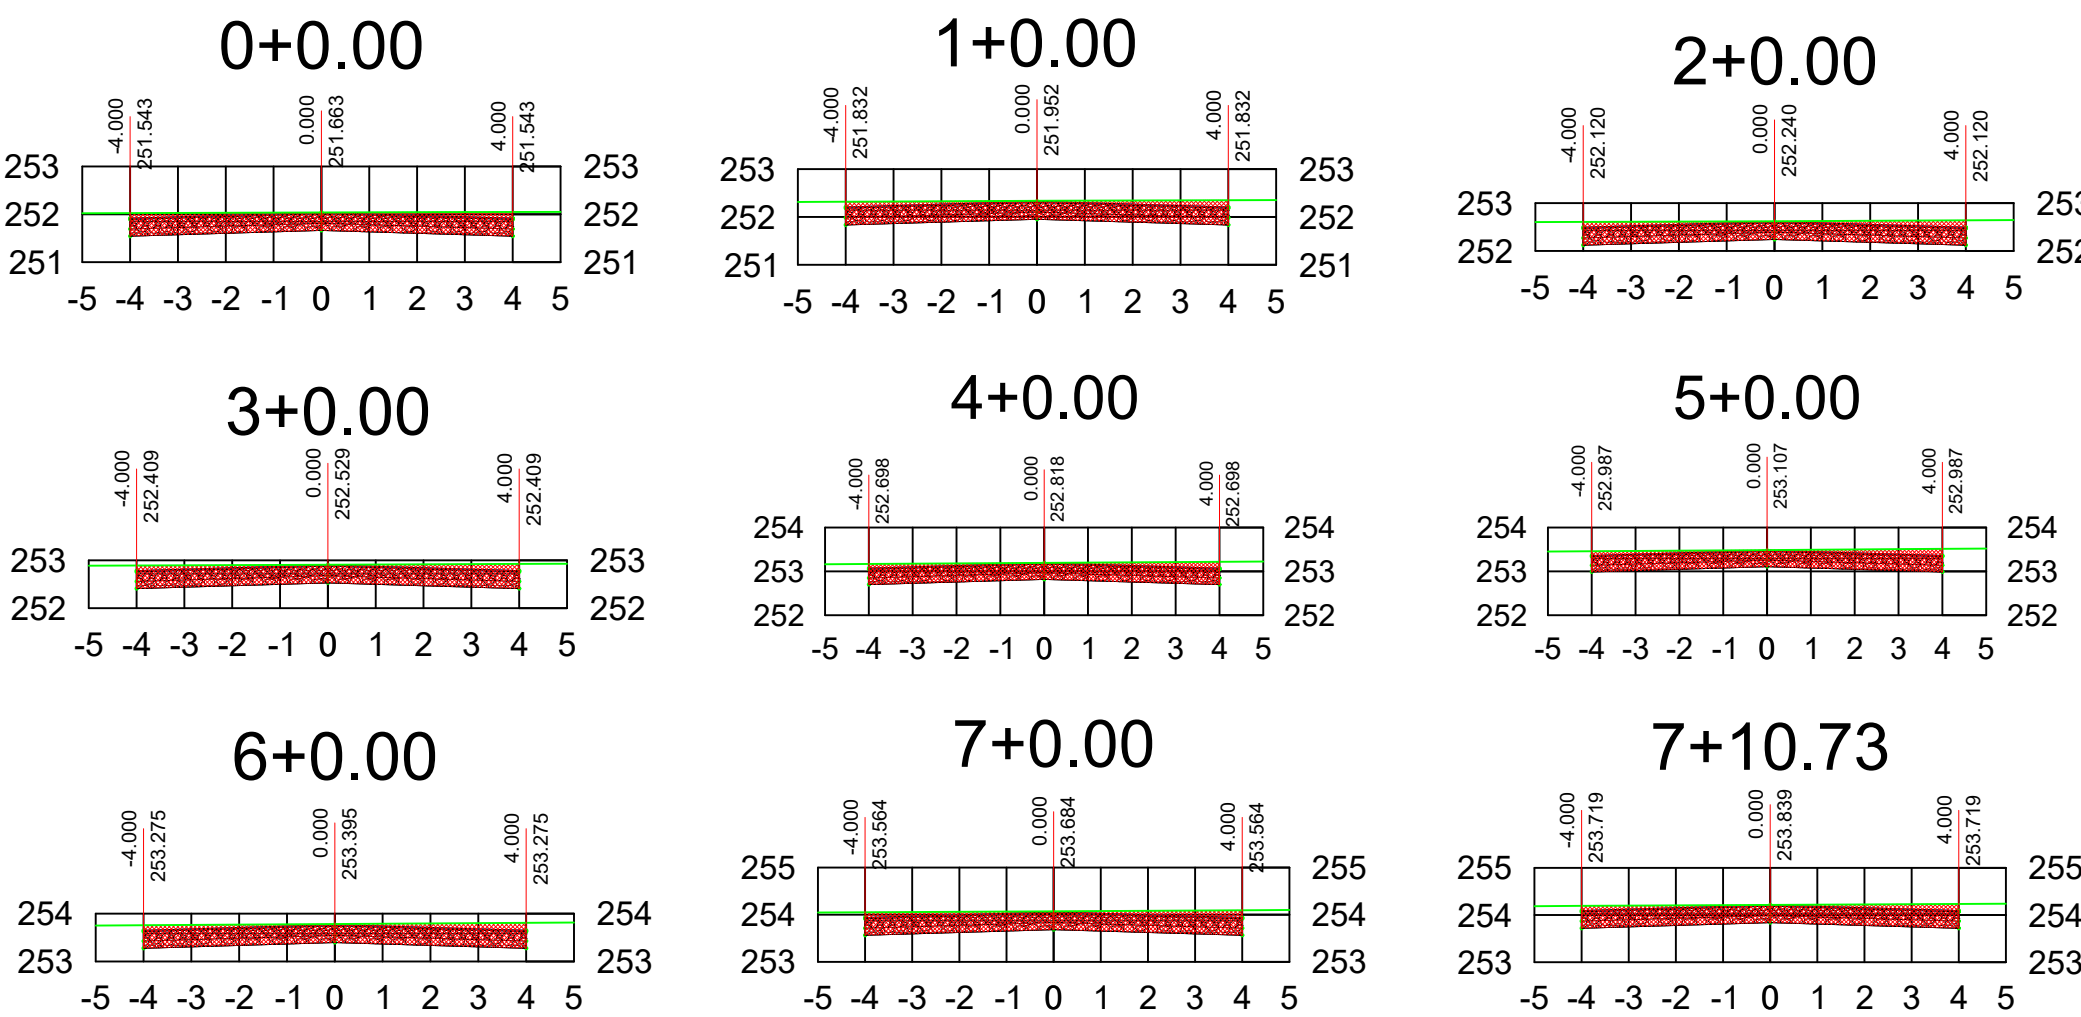


RUA PAULO AGUILERA T01

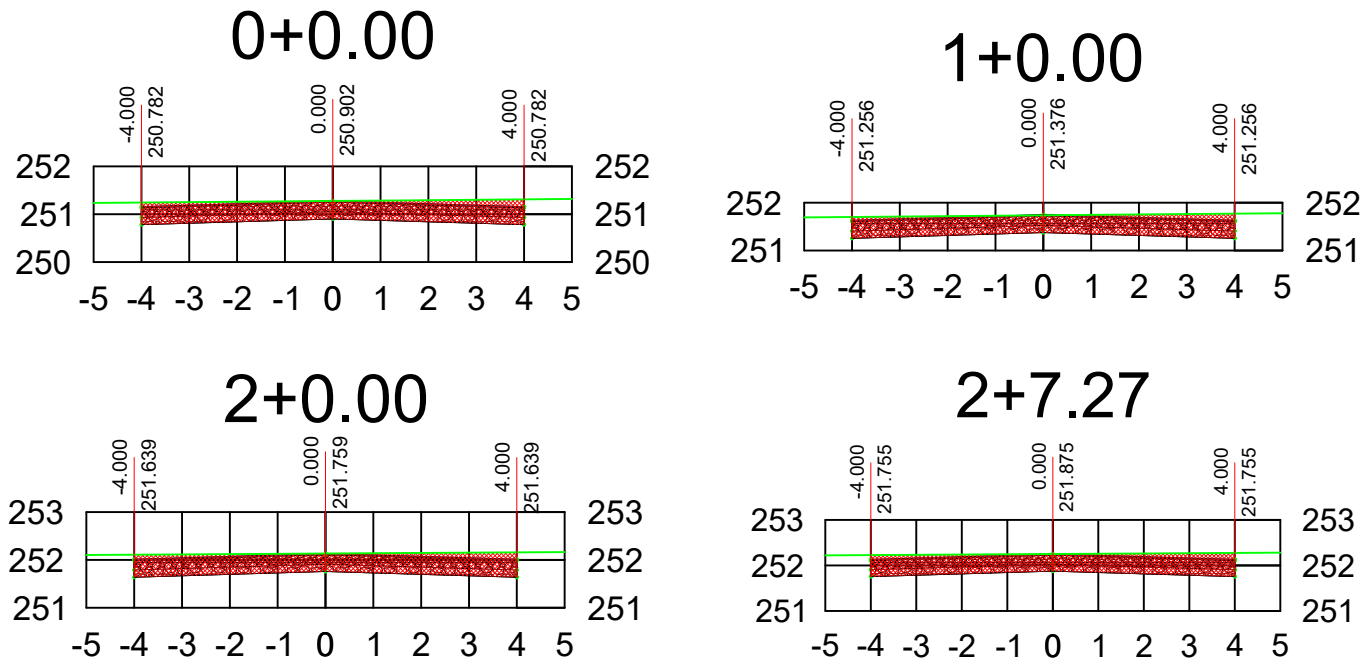


RUA SALVADOR NOGUEIRA T01

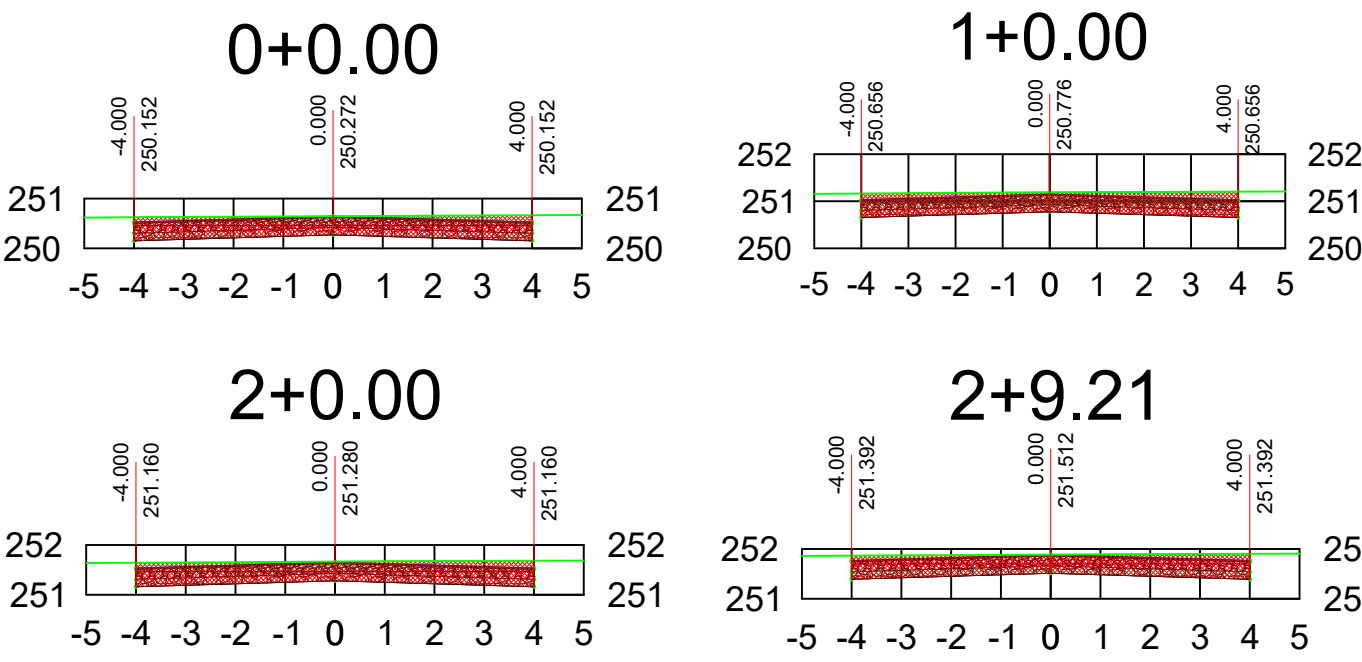

RUA SALVADOR NOGUEIRA T03

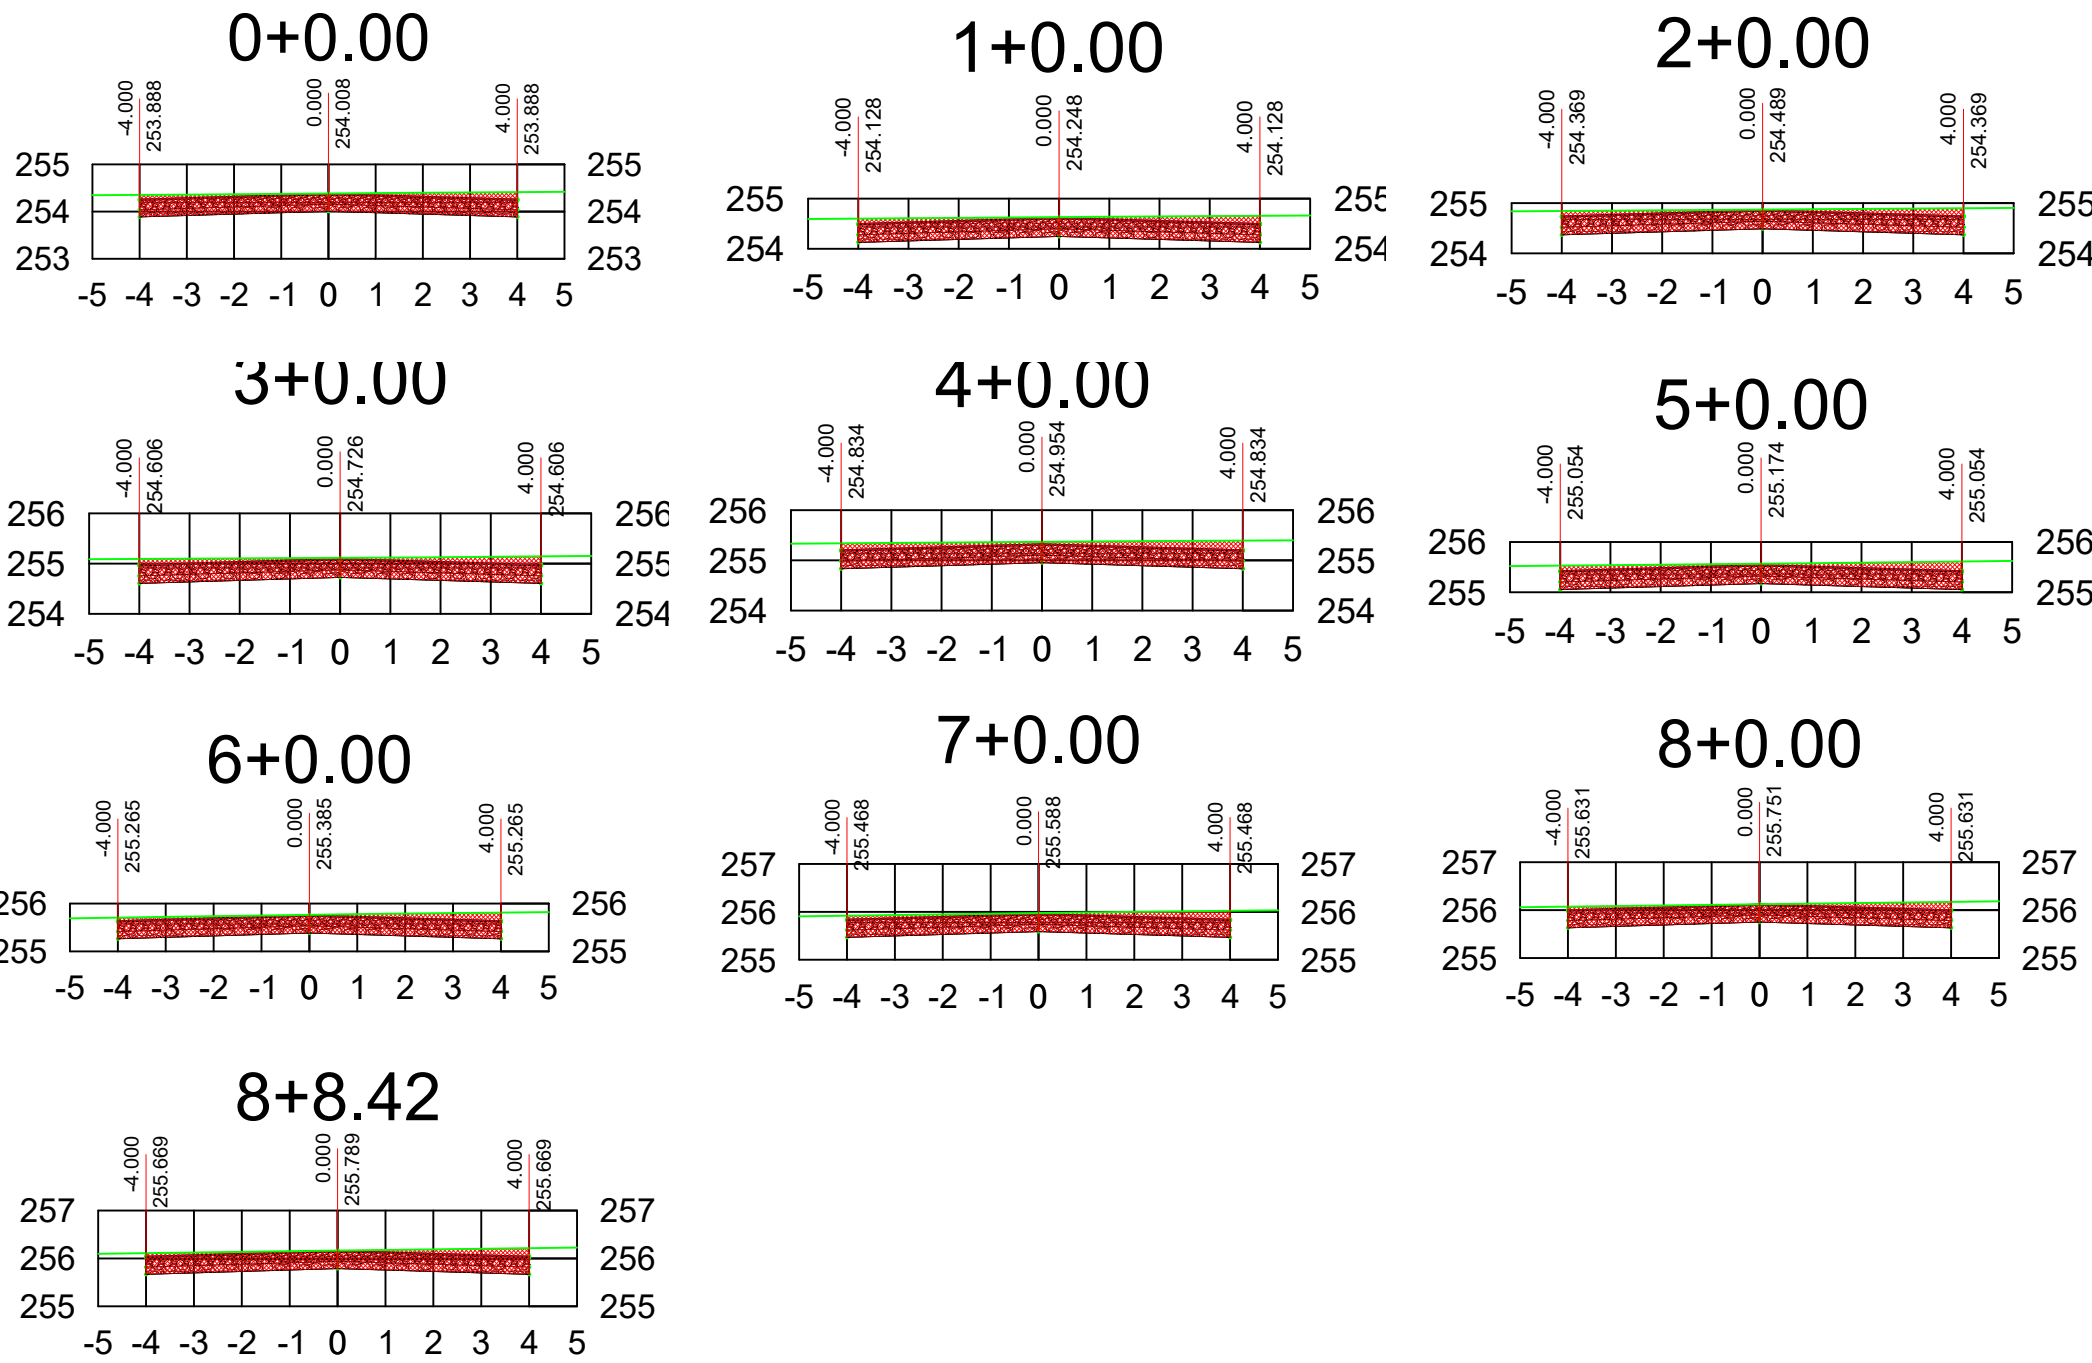

RUA PAULO AGUILERA T02

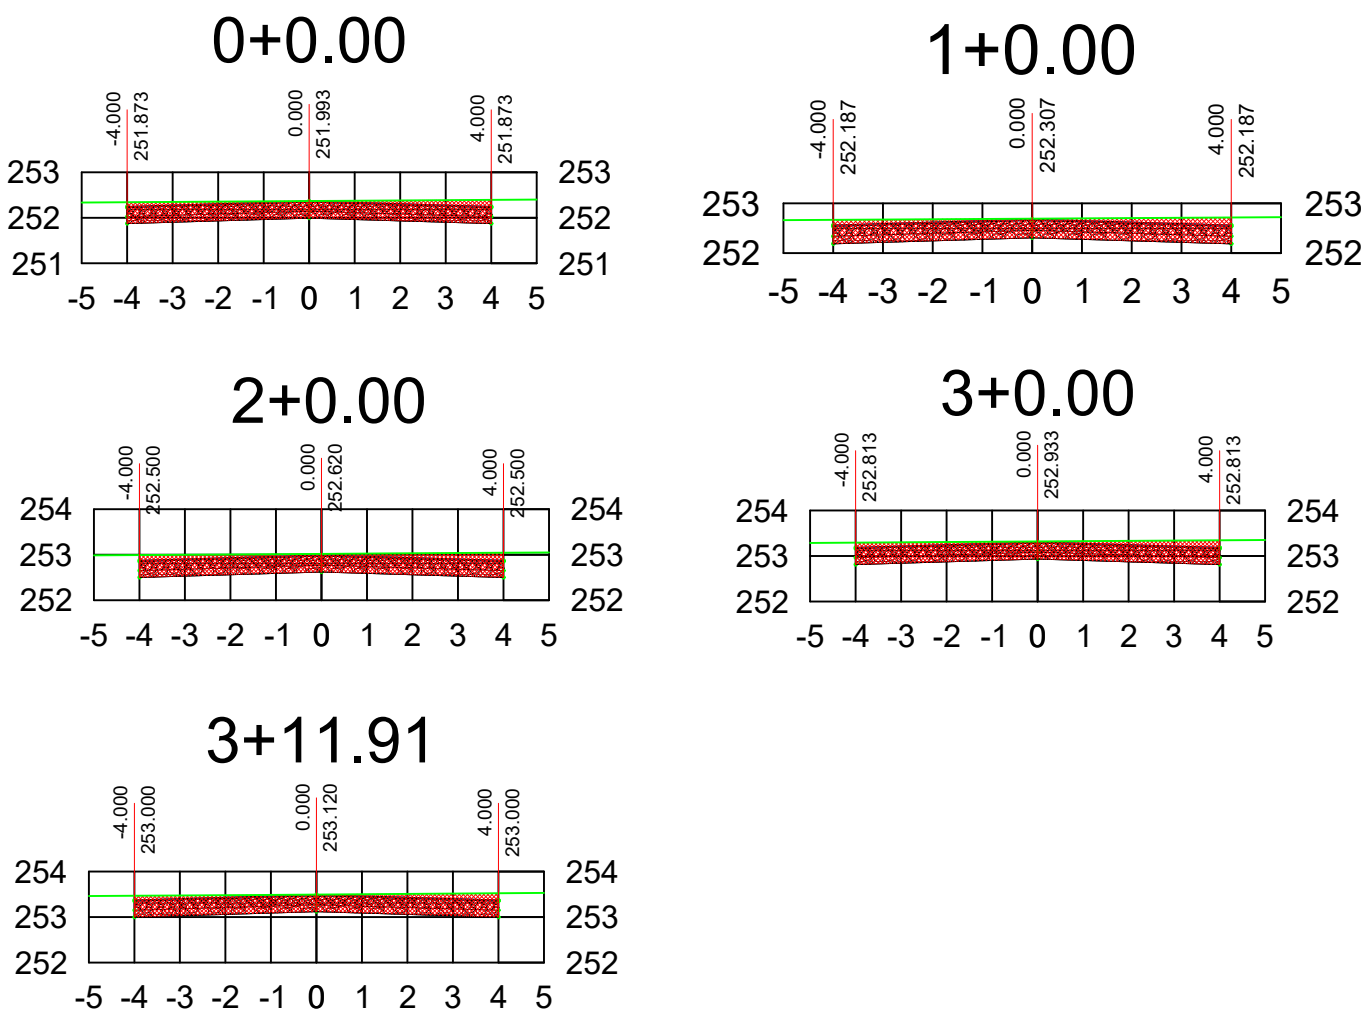

CARIMBO DO CAU / CREA:

CARIMBO DA PREFEITURA:

ASSOCIAÇÃO MATO-GROSSENSE DOS MUNICÍPIOS
COORDENAÇÃO DE PROJETOS

SITE: www.amm.org.br
E-MAIL: centraldeprojetosamm@gmail.com

ADM. NEURILAN FRAGA

TIPO DE OBRA:

MODALIDADE:

OBJETO: INFRA-ESTRUTURA-PAVIMENTAÇÃO ASFÁLTICA

CONCEDENTE/
CNPJ: PREFEITURA MUNICIPAL DE VILA BELA DA SANTÍSSIMA
TRINDADE - MT
CNPJ: 03.214.160/0001-21

ENDEREÇO: DISTRITO DE SANTA CLARA DE MONTE CRISTO

AUTOR DO PROJETO: Marcos Vinícius Moteiro Meireles
Engenheiro Civil
CREA: 121.507.013-6

RESPONSÁVEL TÉCNICO
P/ OBRA:

PROJETO DE PAVIMENTAÇÃO

ASSUNTO:
PROJETO TERRAPLENAGEM

DATA DE ENTREGA:

COORDENADAS GEOGRÁFICAS:

QUATERO DE ÁREAS

REVISÃO:

ESCALA:

HOR: 1:1000

VERT: 1:100

ART:

TER

FOLHA Nº

04