




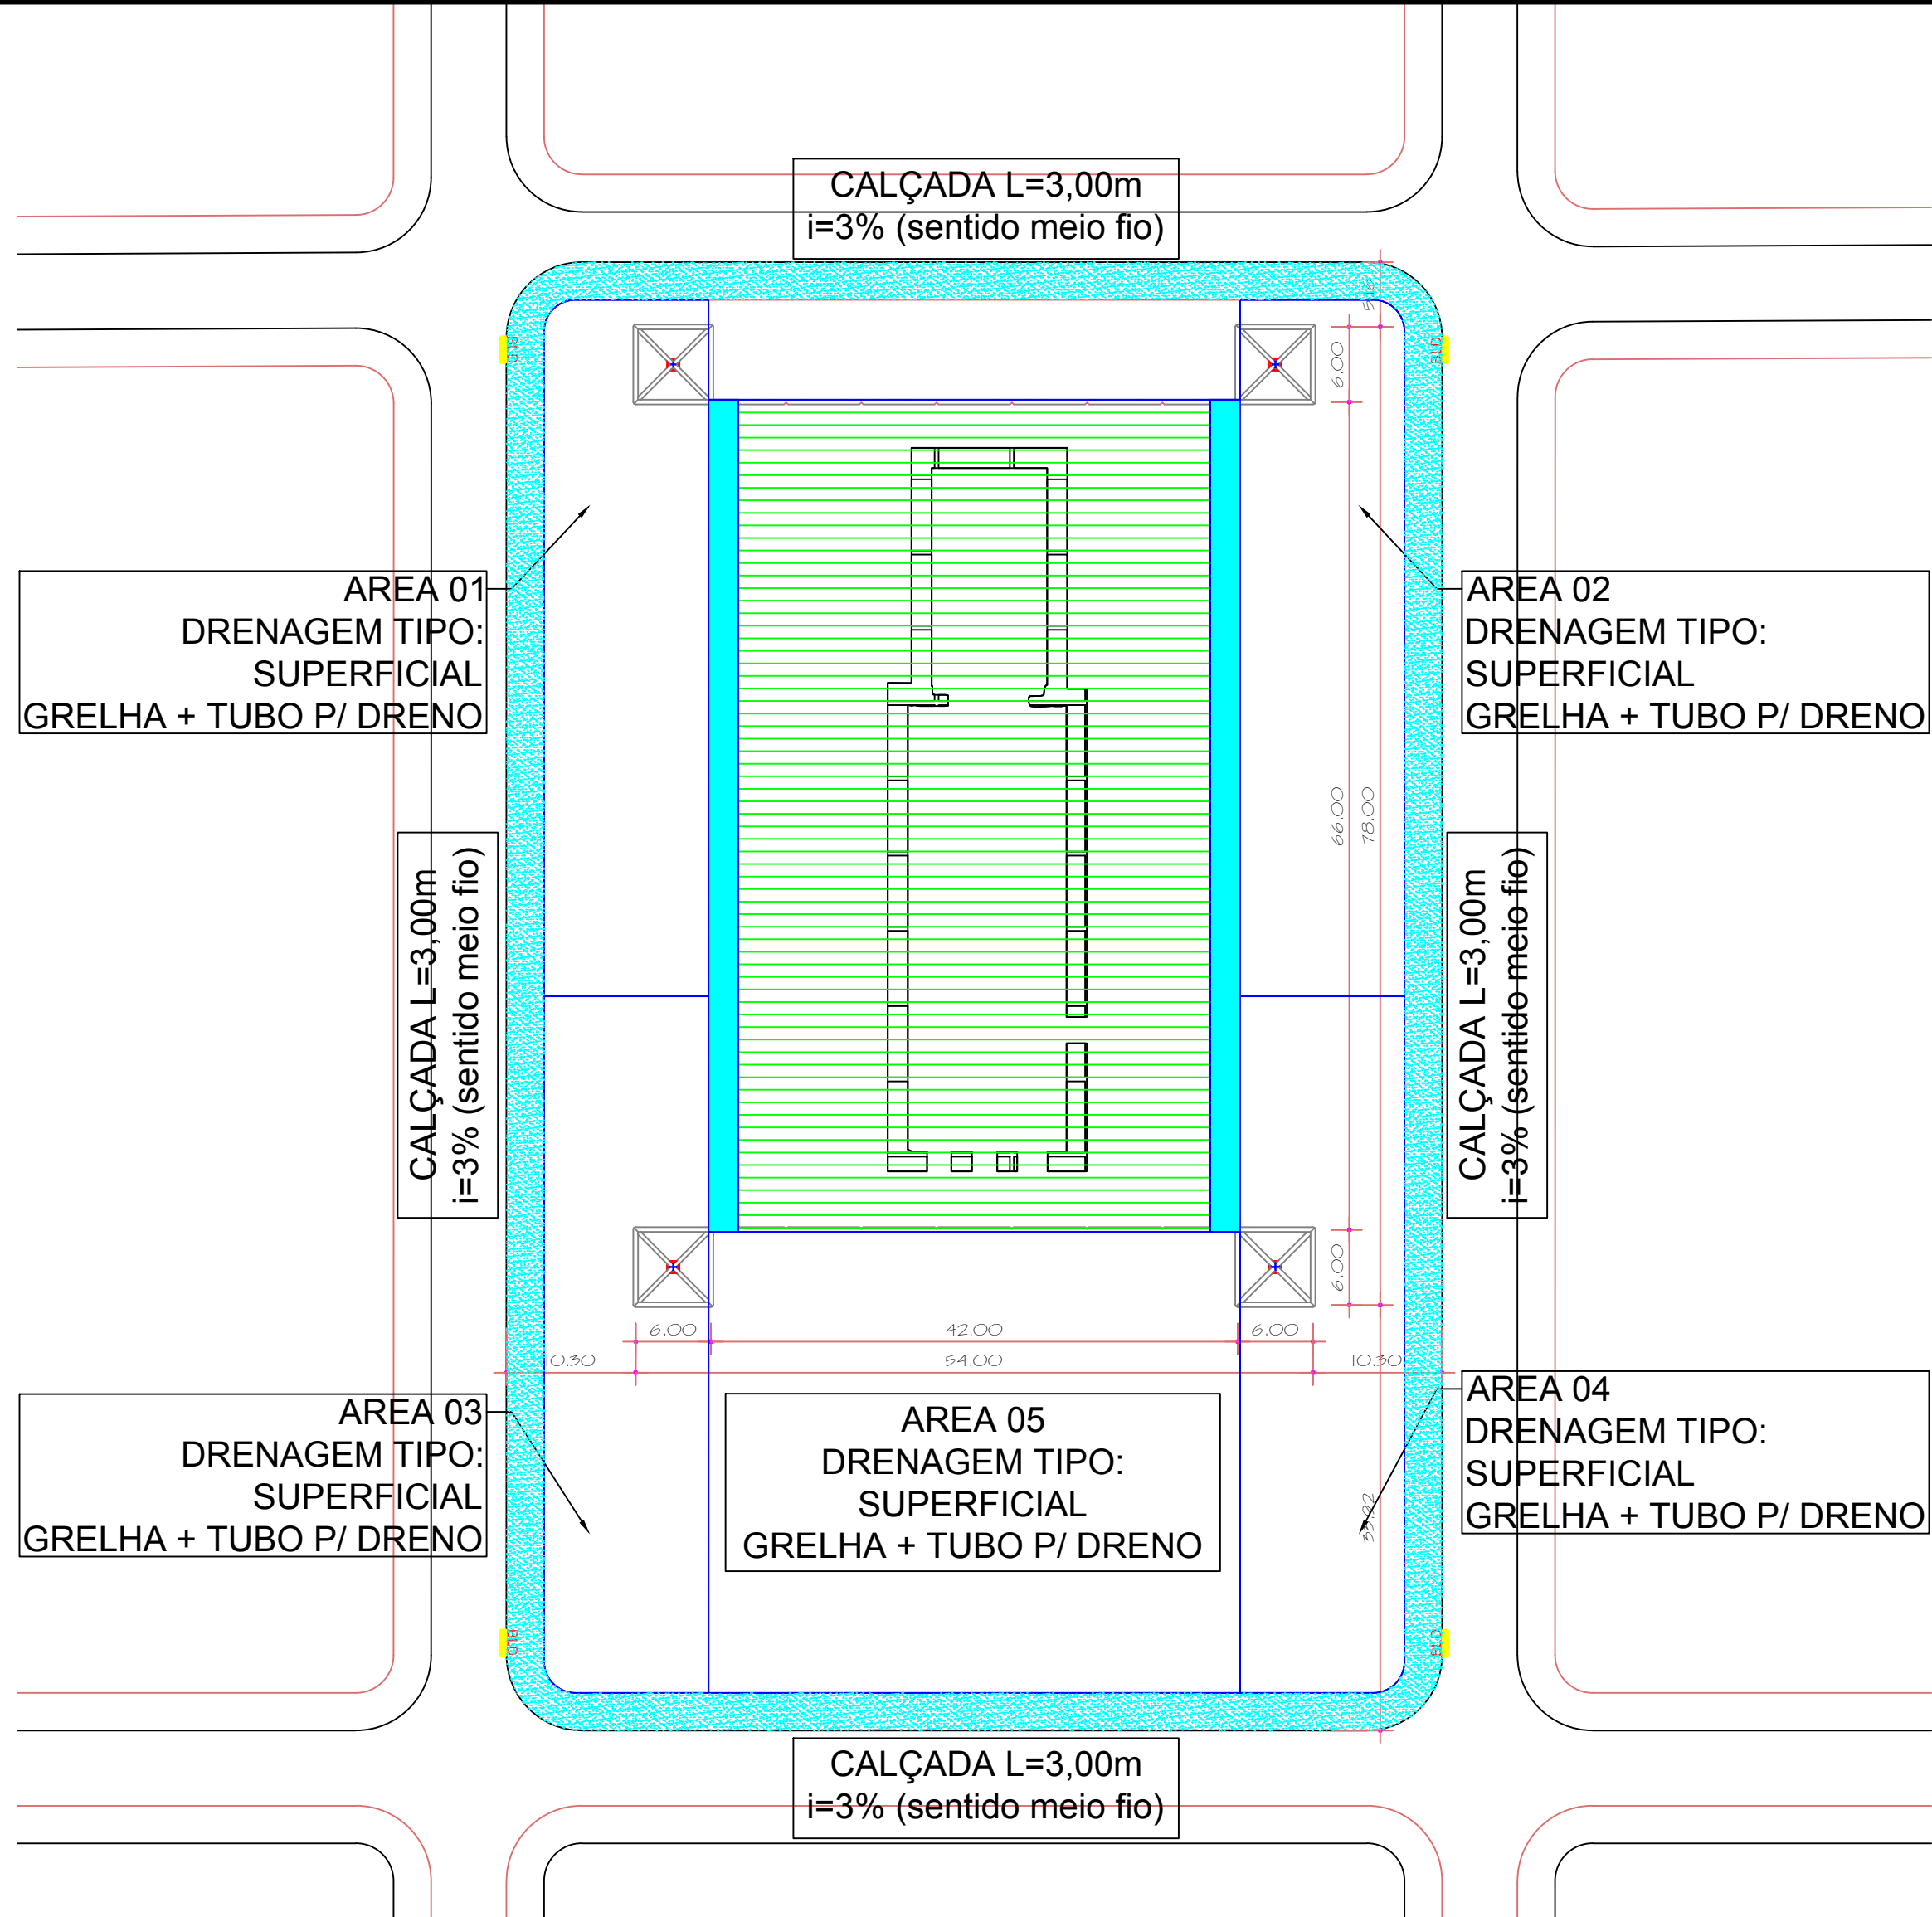


CONCEPÇÃO GERAL DO SISTEMA
ESC: 1/500

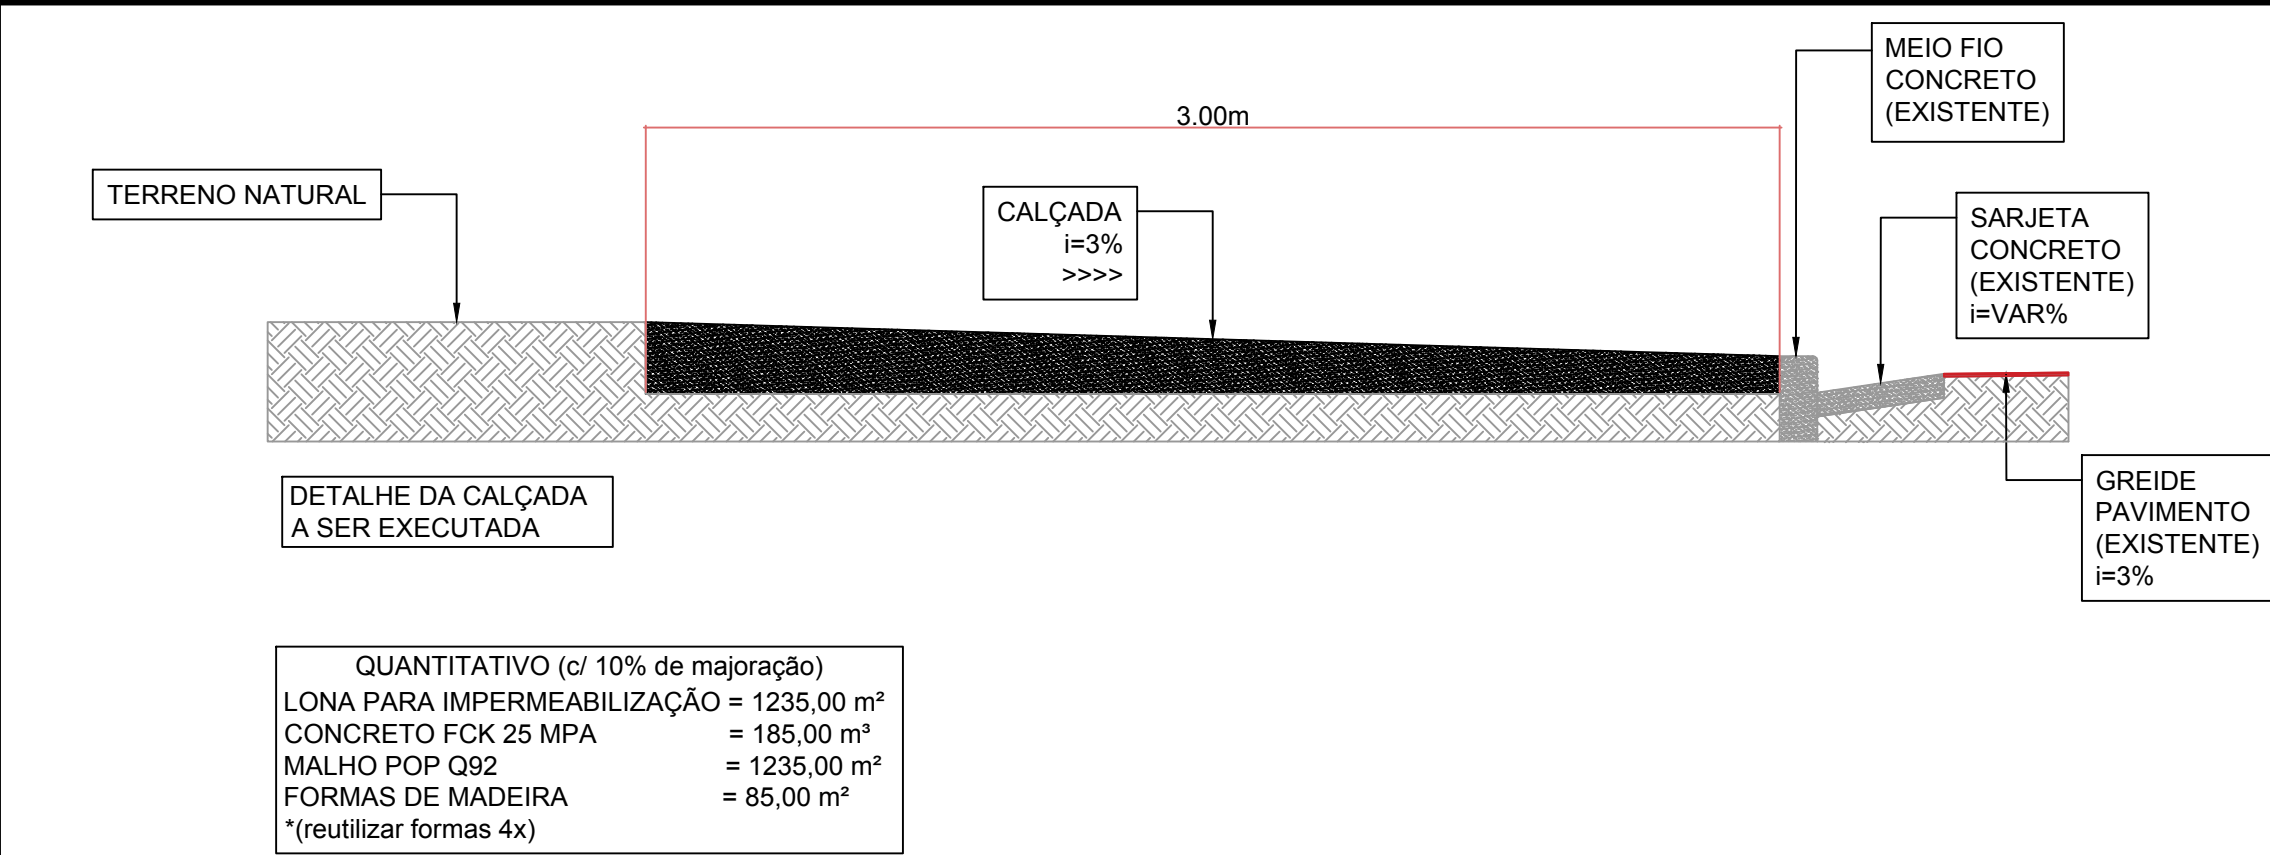

DETALHAMENTO DA CALÇADA
ESC: SEM ESCALA

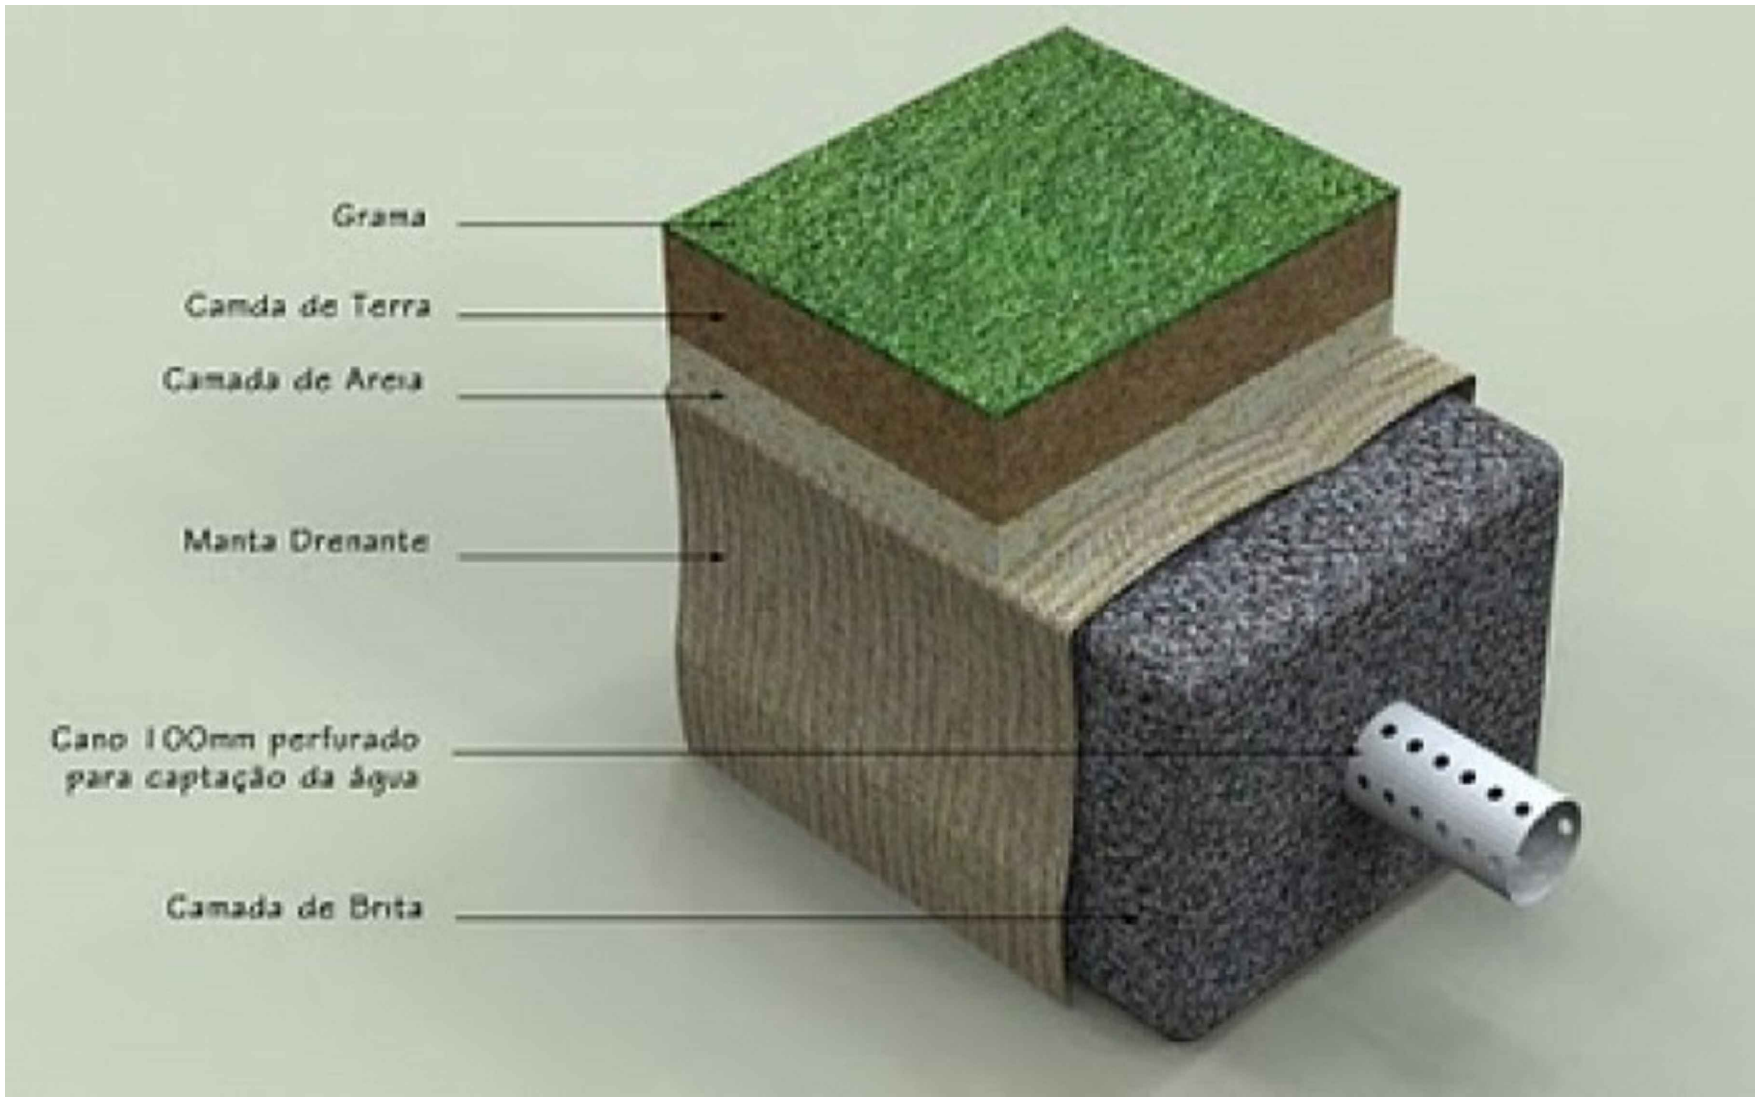

DETALHAMENTO DA INSTALAÇÃO DOS DRENOS
ESC: SEM ESCALA

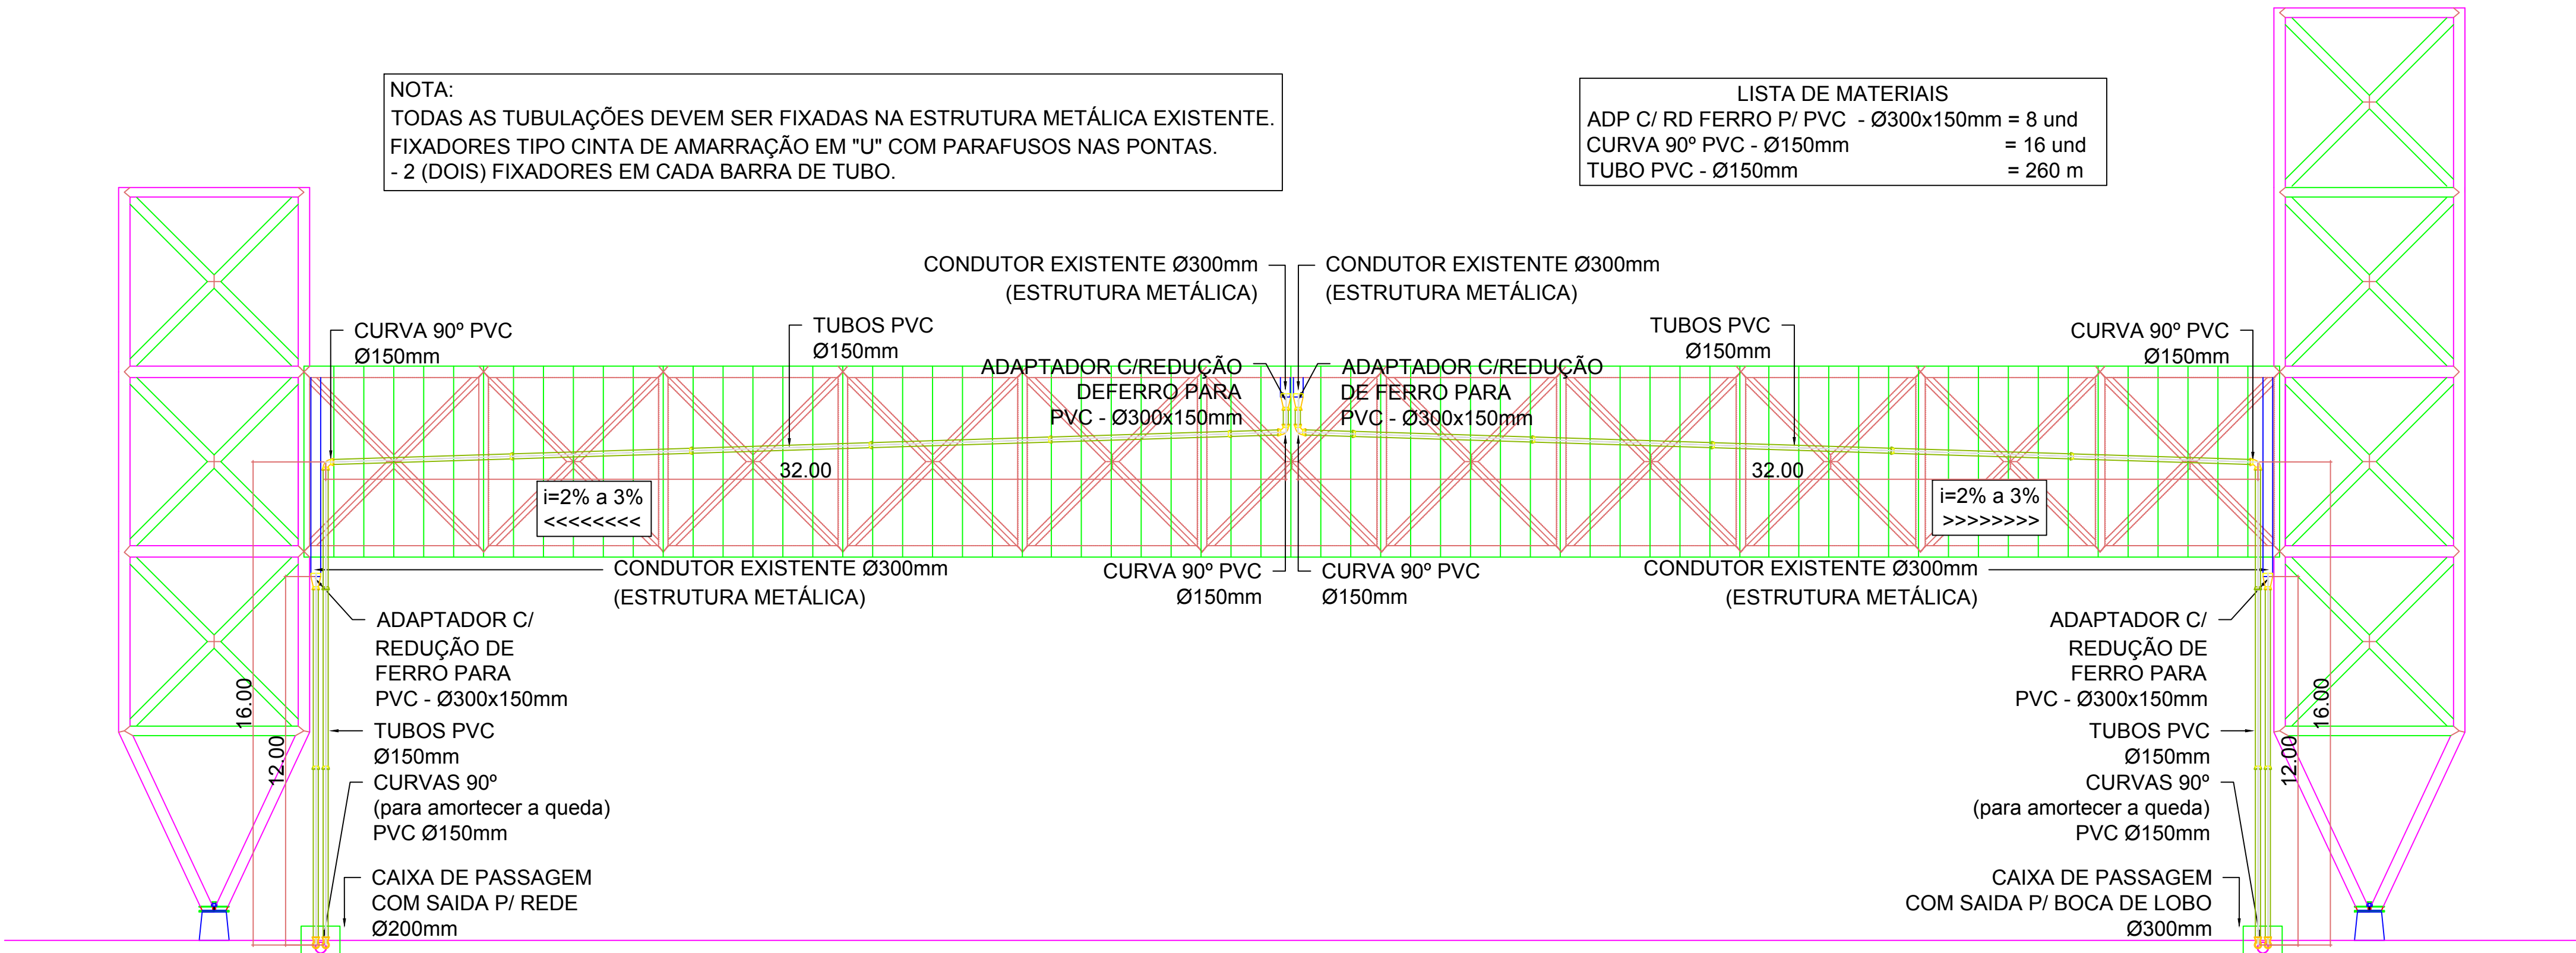

DET. DRENAGEM DA COBERTURA EXISTENTE
ESC: 1/200


Serviço Público Federal
Ministério da Cultura
INSTITUTO DO PATRIMÔNIO HISTÓRICO E ARTÍSTICO NACIONAL

APROVADO

PROCESSO Nº **01425.000344/2022-12**
PARECER TÉCNICO Nº **57/2023/DIVTEC IPHAN-MT/IPHAN-MT**

DATA DE EMISSÃO: **15/03/2023** DATA DE VALIDADE: **15/03/2025**

NÃO EXIME A ANÁLISE DOS DEMAIS ÓRGÃOS COMPETENTES
ATENÇÃO: A EXECUÇÃO DA OBRA DEVERÁ SER PRECEDIDA DE APRESENTAÇÃO DE PROJETO DE ACOMPANHAMENTO ARQUEOLÓGICO NOS TERMOS DA INSTRUÇÃO NORMATIVA Nº 01/2015/IPHAN, CONFORME TRE ANEXO.


Adriano Orivaldo de Barros
Chefe Divisão Técnica IPHAN-MT
Portaria nº 108 de 18/03/2021
Mat. Siane nº 2088329



PROJETO EXECUTIVO DE DRENAGEM

OBRA: SISTEMA DE DRENAGEM DE ÁGUAS PLUVIAIS - RUÍNAS DA ANTIGA IGREJA DE VILA BELA/MT

PROPRIETÁRIO: SECRETARIA DE ESTADO DE INFRAESTRUTURA E LOGÍSTICA SINFR

ENDEREÇO: R. Eng. Edgar Prado Arze, S/N - Centro Político Administrativo, Cuiabá - MT, 78049-906

AUTOR DO PROJETO: CREA/ CAU
Marco Aurelio Mendes Ferreira
Engº Sanitarista - CREA 120094846-7 RN

CO-AUTOR DO PROJETO: CREA/ CAU
Consórcio Integração

RESP. P/ EXECUÇÃO: CREA/ CAU

ESCALA	INDICADA	ASSUNTO	FOLHA Nº
DATA	FEV/2023	CONCEPÇÃO GERAL DO SISTEMA DET. DRENAGEM DA COBERTURA EXISTENTE DET. DA INSTALAÇÃO DOS DRENOS	03 /04
REVISÃO	01		

ÁREAS (m²)	ESTATÍSTICAS		COEF. APROVEIT.	COORDENADAS GEOGRÁFICAS
	% OCUPAÇÃO	DEMAIS PAV.		