




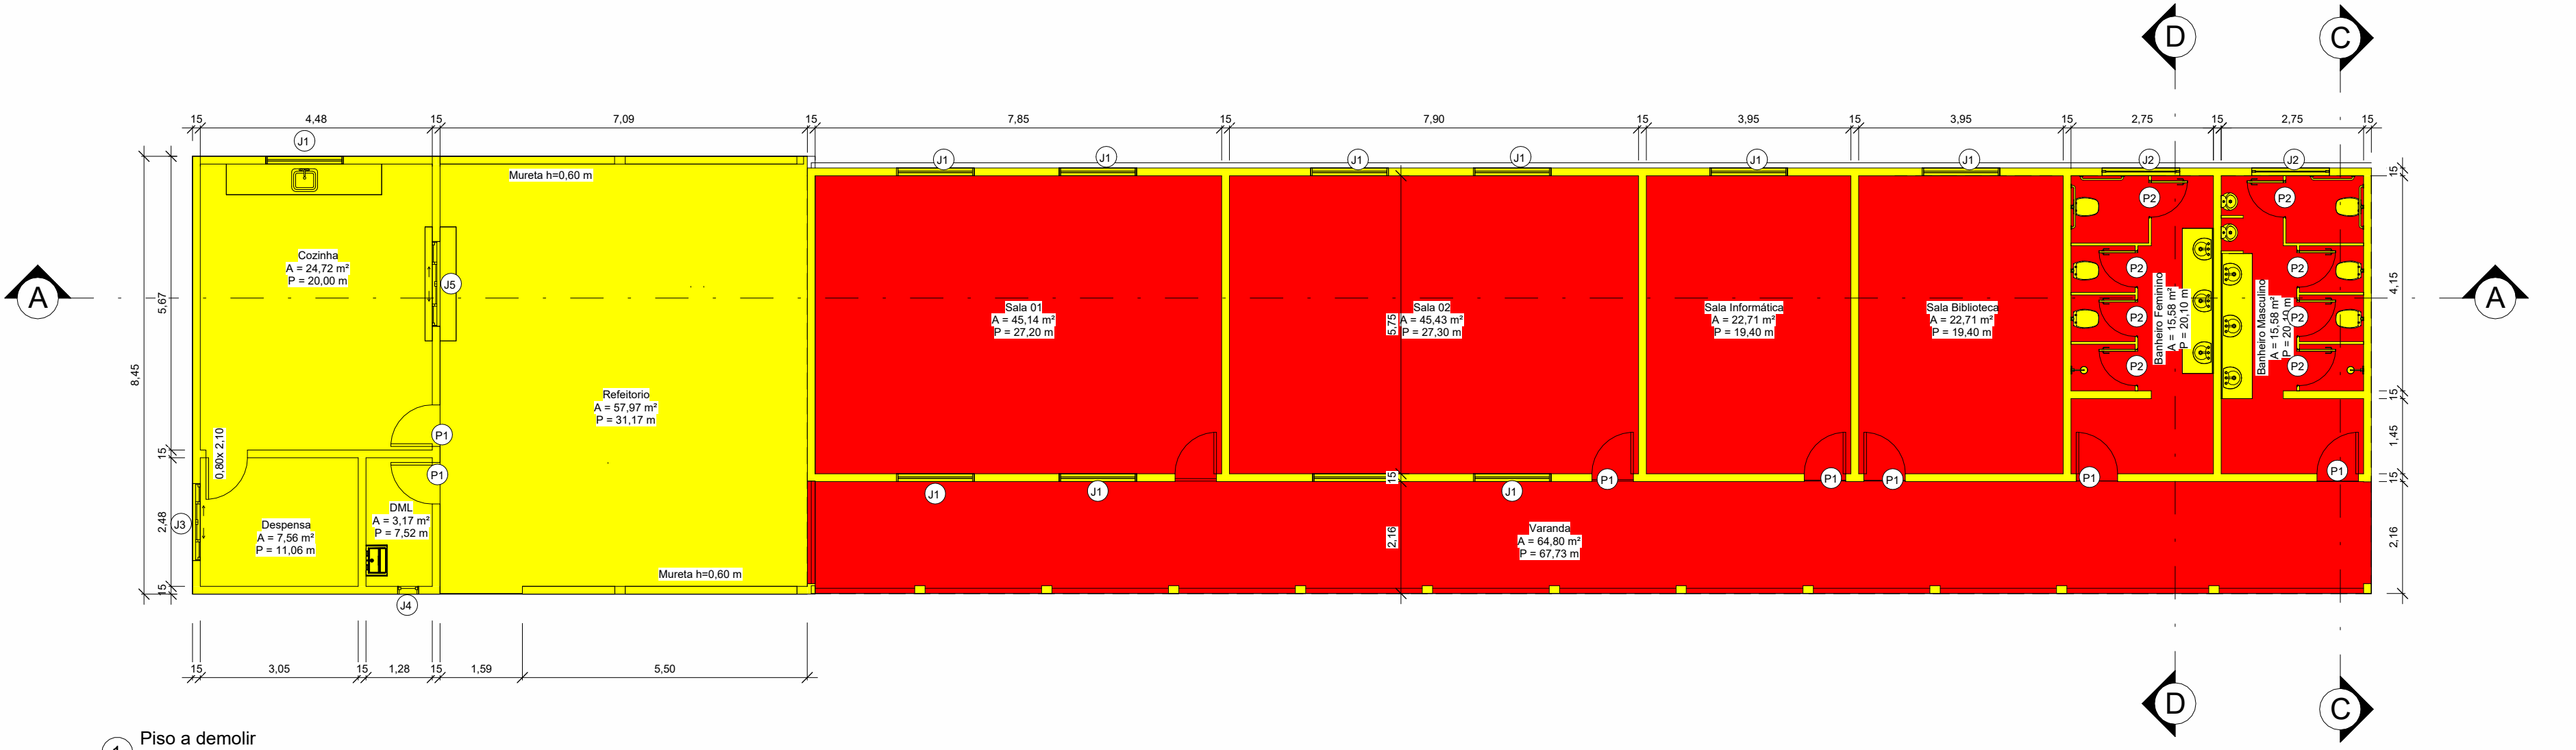


1 Piso a demolir  
1 : 100

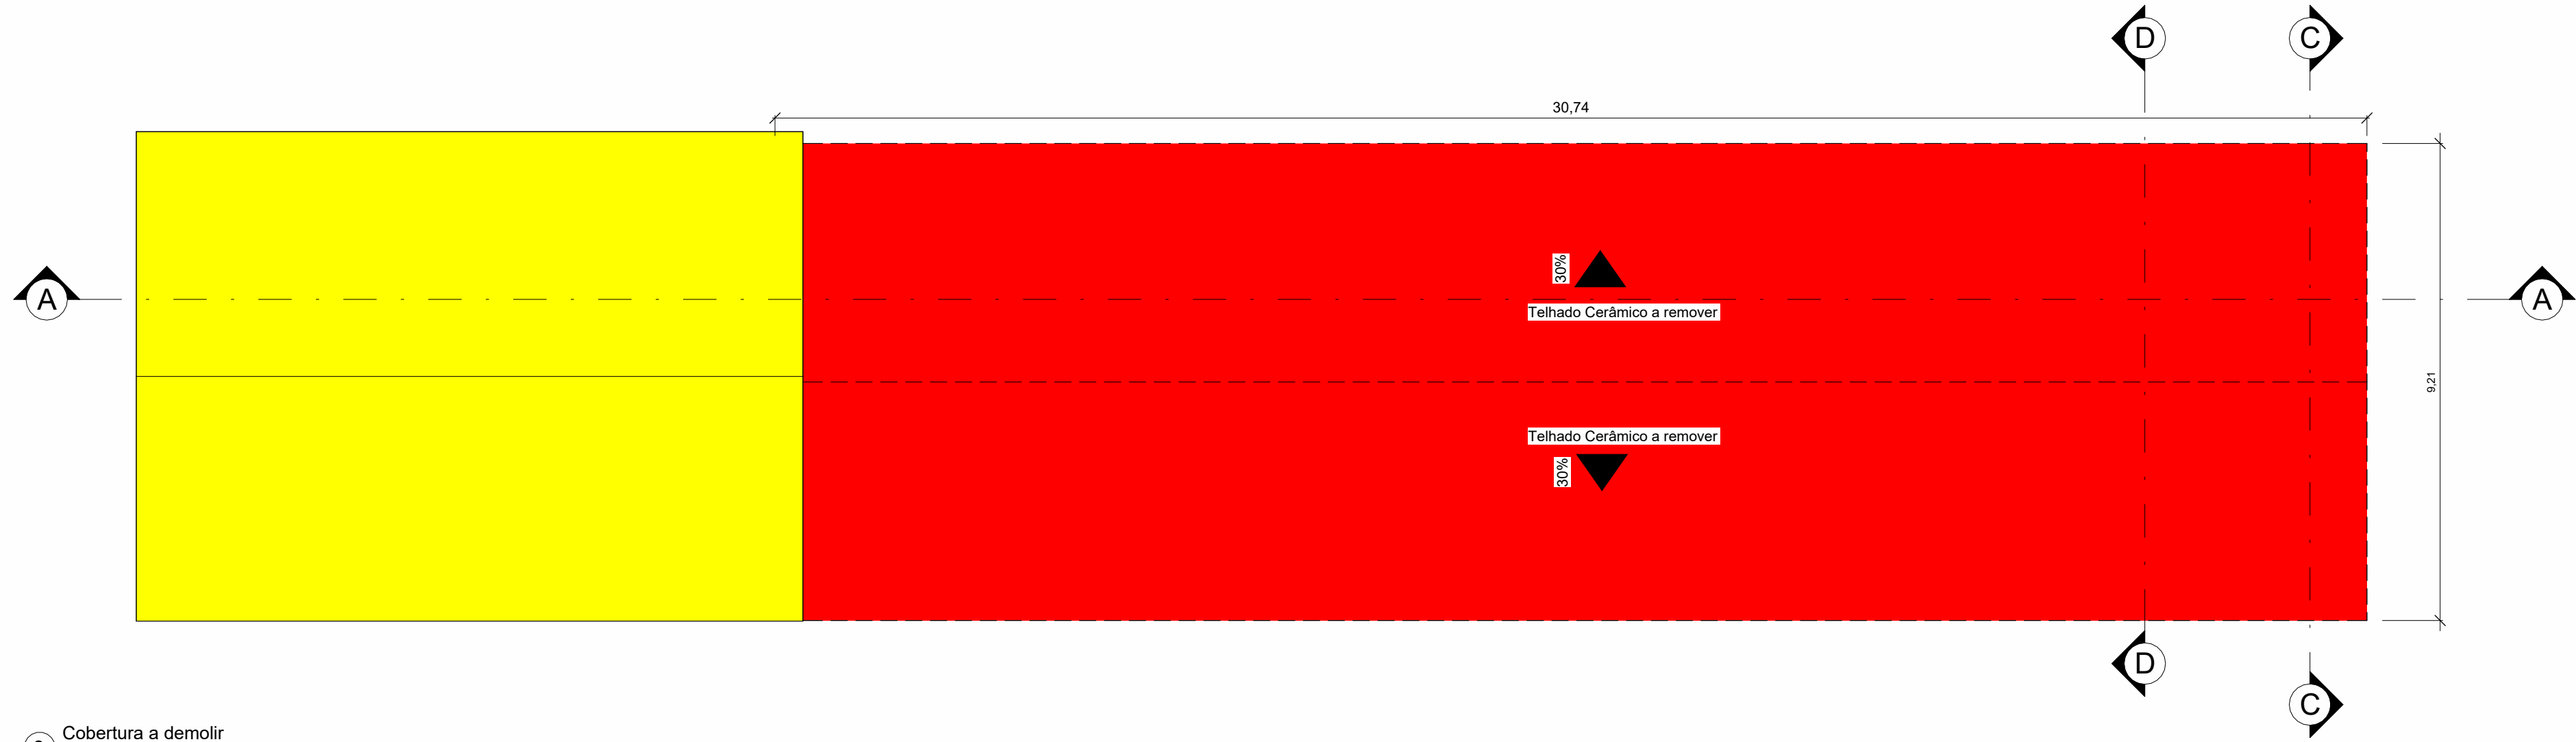

2 Cobertura a demolir  
1 : 100

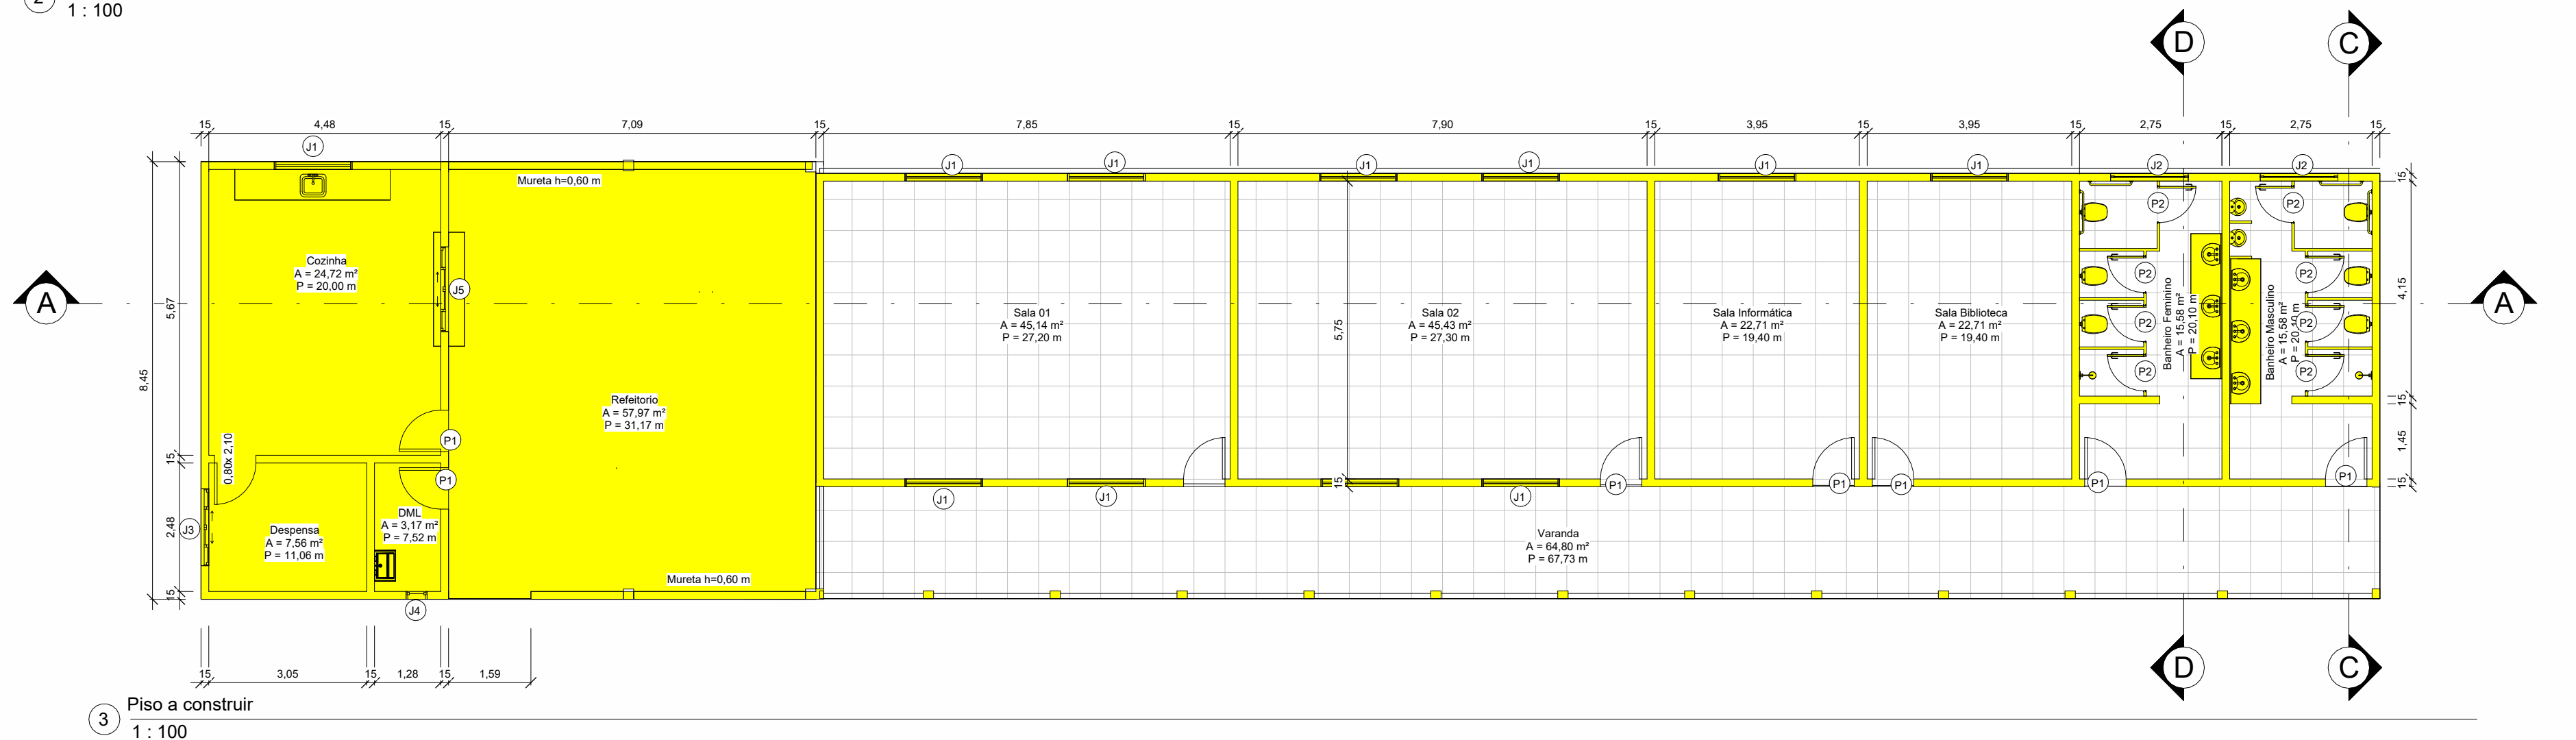

3 Piso a construir  
1 : 100

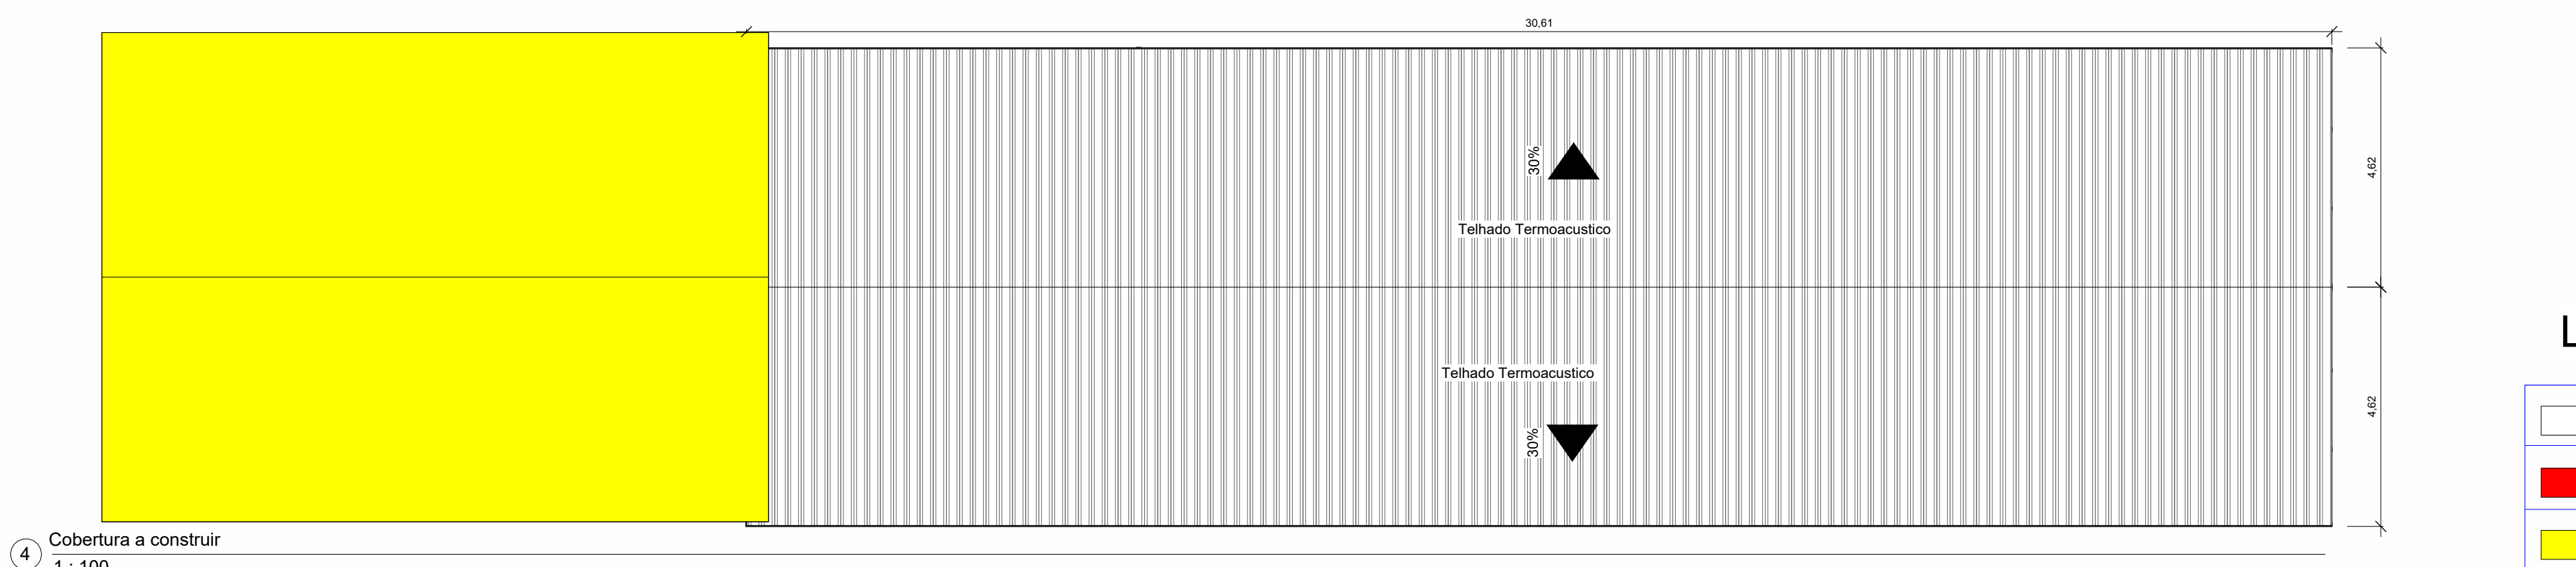


4 Cobertura a construir  
1 : 100


## Legenda

|  |             |
|--|-------------|
|  | A construir |
|  | A demolir   |
|  | Existente   |

Legenda 1  
1 : 25

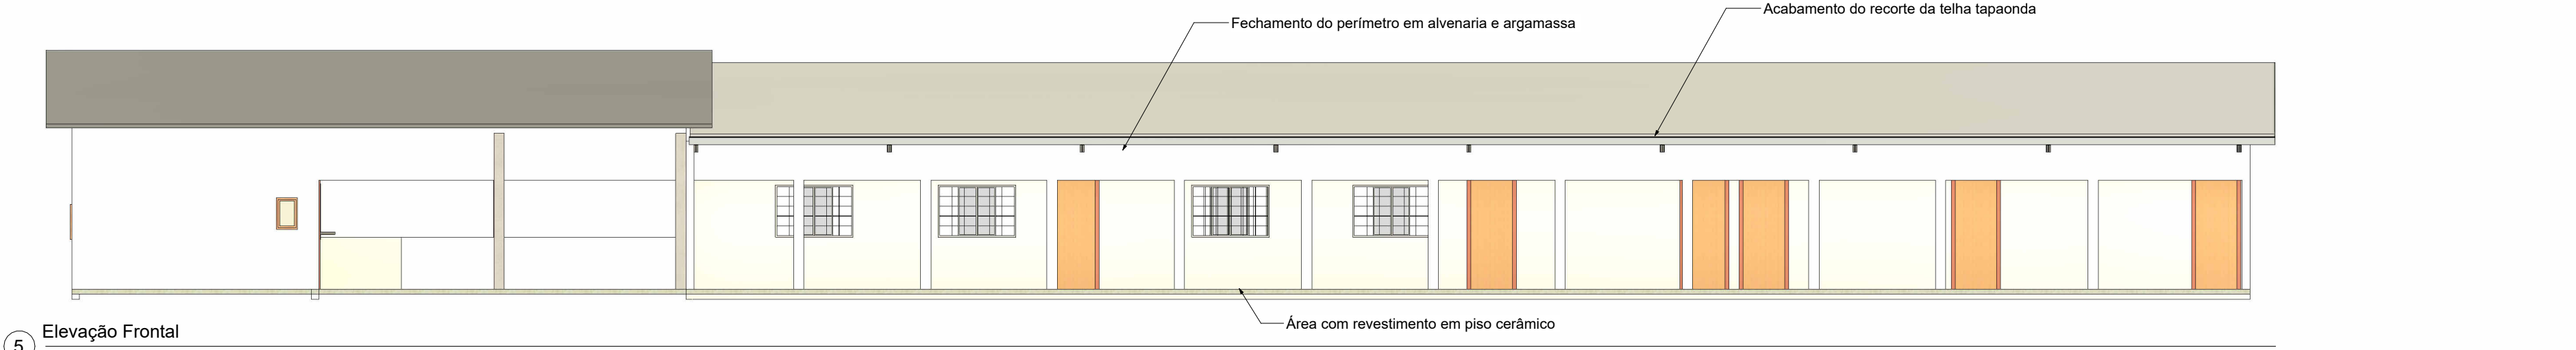

5 Elevação Frontal

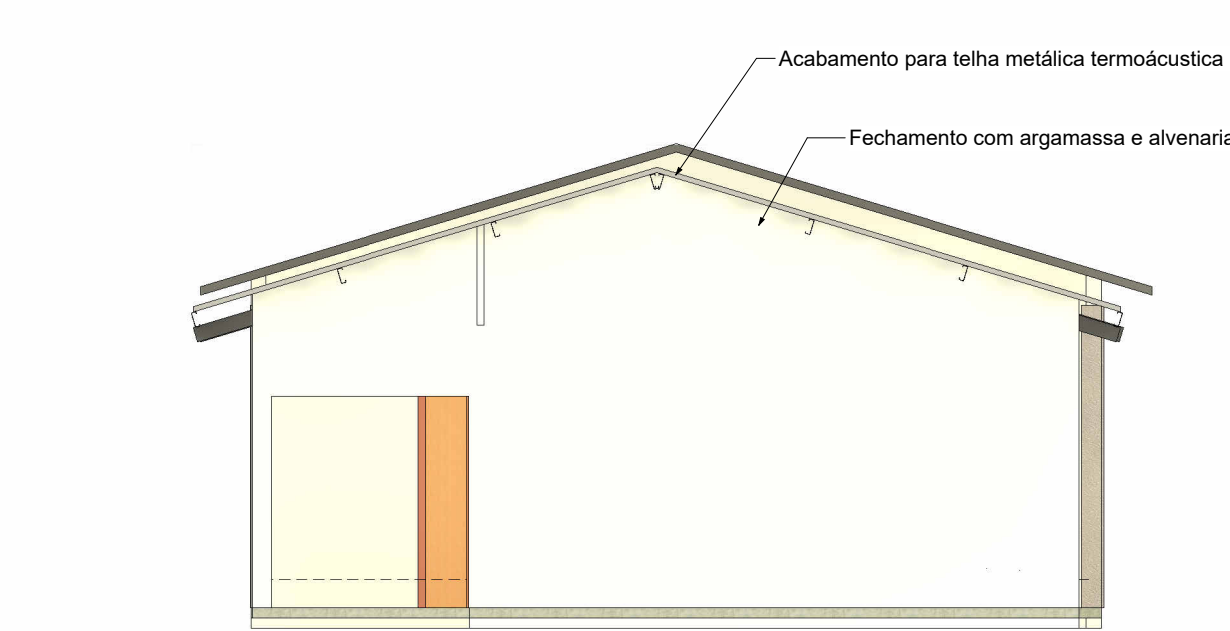

6 Elevação Lateral Direita

ÁREA DE COBERTURA TOTAL DO PRÉDIO : 422,58 M²

ÁREA DE COBERTURA A DEMOLIR : 295,58 M²

ÁREA DE COBERTURA A CONSTRUIR : 294,28 M²

ÁREA DE PISO TOTAL DO PRÉDIO : 348,24 M²

ÁREA DE PISO A DEMOLIR E CONSTRUIR : 247,94 M²

JANELAS J1 A SEREM SUBSTITUÍDAS POR JANELAS DE VIDRO TEMPERADO: 10

JANELAS J2 A SEREM SUBSTITUÍDAS POR JANELAS DE VIDRO TEMPERADO: 02

PORTAS P1 A SEREM SUBSTITUÍDAS POR PORTAS EM AÇO: 06

Assunto:  
Projeto Arquitetônico

Proprietário(a): Prefeitura Municipal de Vila Bela da Ss. Trindade

Endereço: Escola Municipal Presidente Dutra - Comunidade Aparecida - Distrito de Santa Clara do Monte Cristo

CONTEÚDO: Autor

COTAS:  
Metros e Centímetros

ESCALA:  
Indicada

DESENHO:  
Carlos Gabriel

FOLHA:  
01