



resumo de areas


Area do Terreno	3,9222 ha
Praça de eventos	499,17m2
Campo de futebol	7.632,00m2
Quadra de areia	1.232,00m2
Estacionamento	976,95m2
Praça	477,75m2
Play ground	306,08m2
Pista de caminhada	1.851,80m2
Acesso de veiculos	156,35m2
Restaurante	255,05m2
Gramma	5.139,00m2
Ruas internas	400,60m2
Gradil de proteção	318,84m

Grades e corrimão


Guarda corpo mod. 01	321,10m
Guarda corpo mod. 02	47,10m
Corrimão	150,20m
Portão de abrir 3 unidades	5,40m

TIPO DA OBRA	OBRA PUBLICA		
LOCAL	VILA BELA DA SANTISSIMA TRINDADE- MT		
INSC. CADASTRAL PROPRIETÁRIOS	PREFEITURA MUNICIPAL DE VILA BELA DA SANTISSIMA TRINDADE		
AUTOR DO PROJETO	Rafael da Silva Pereira		
CREA	040671 / MT		
RESP. P/ EXECUÇÃO	CREA		
ÁREA (m²)	ASSUNTO	FOLHA Nº	
Ver resumo folha 2	PROJETO ARQUITETONICO	01	
	TITULO DO DESENHO	DATA	
	Planta de implantação	14/04/2009	
ESCALA INDICADA	NOME DO PROJETO:	NOME DO ARQUIVO:	REVISÃO


1 4 - Nivel das construções  
1 : 500

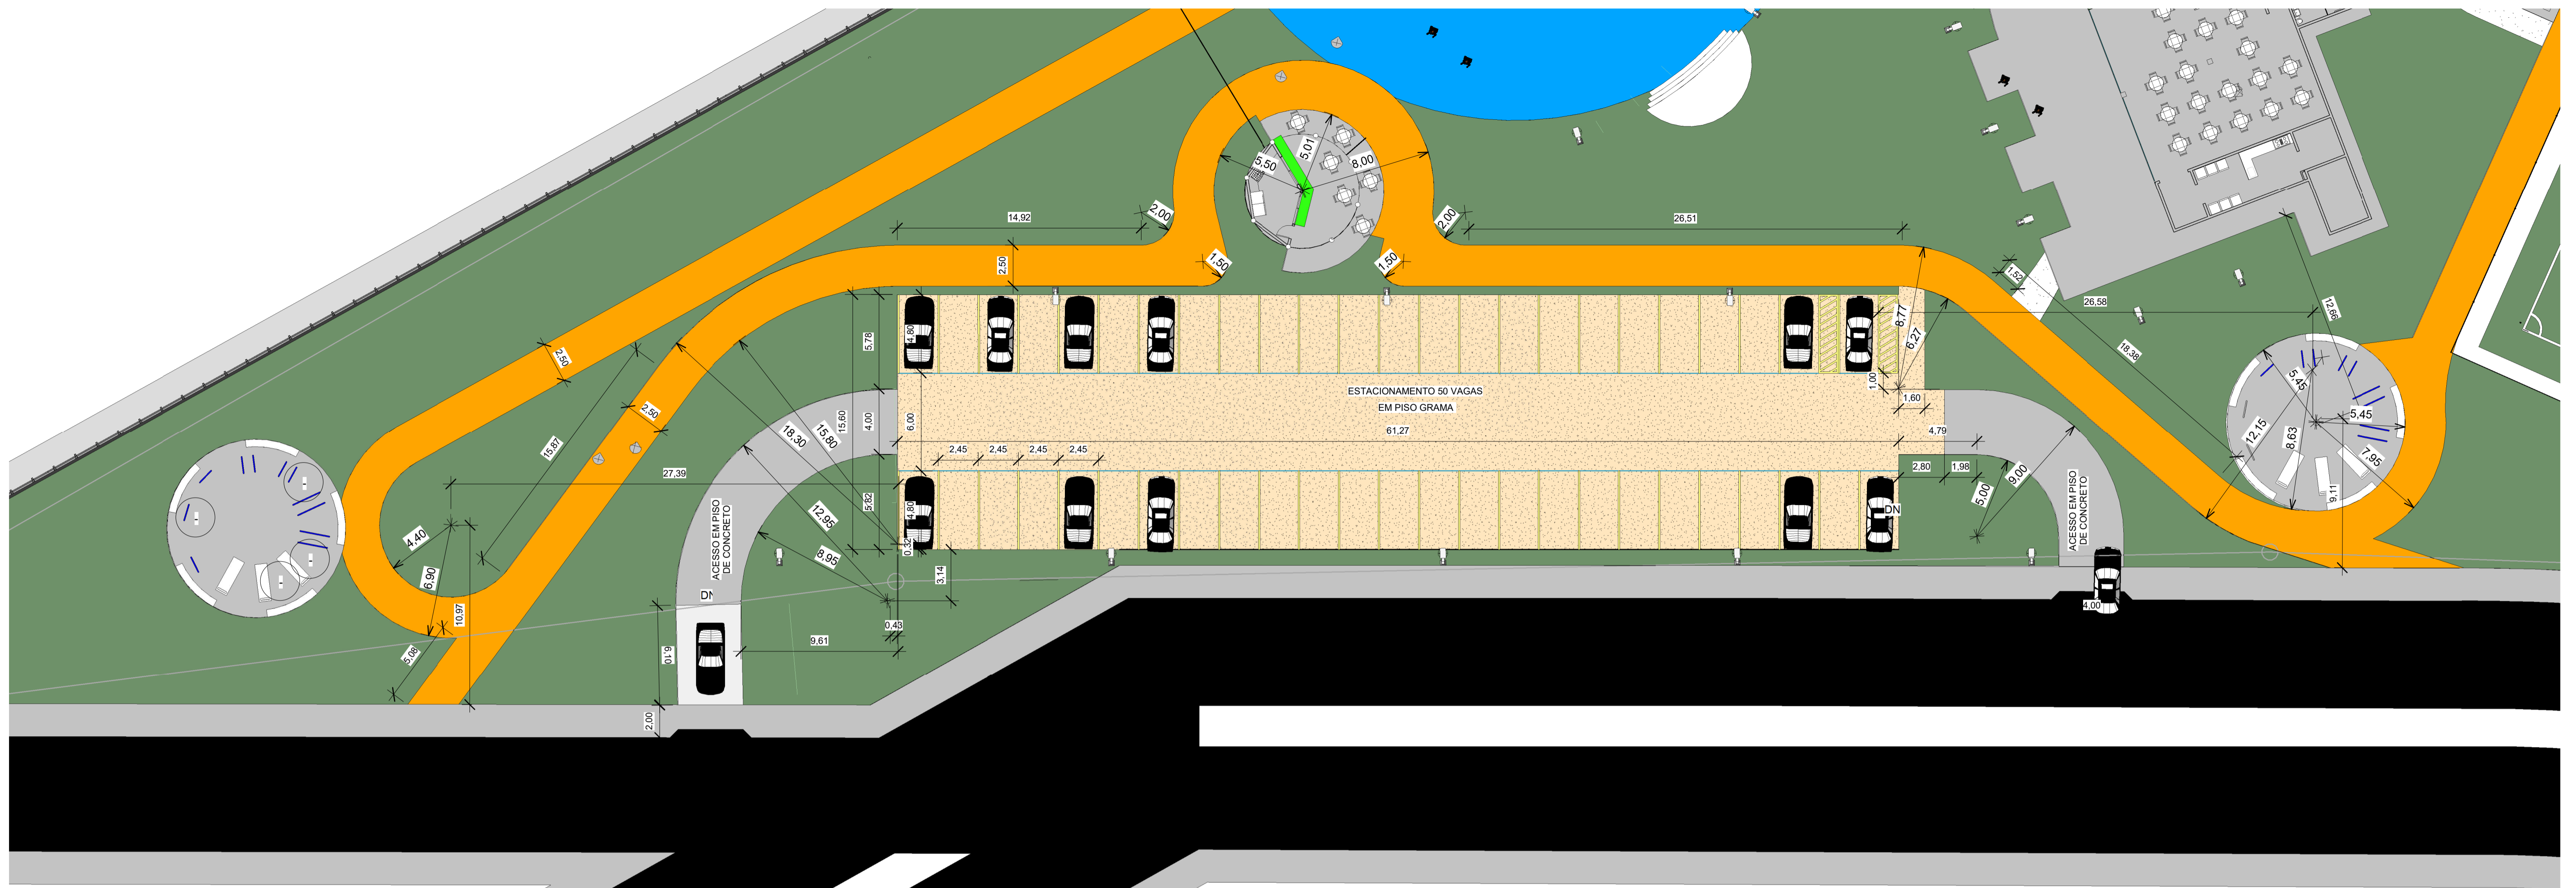


5 Detalhe do estacionamento  
1 : 200

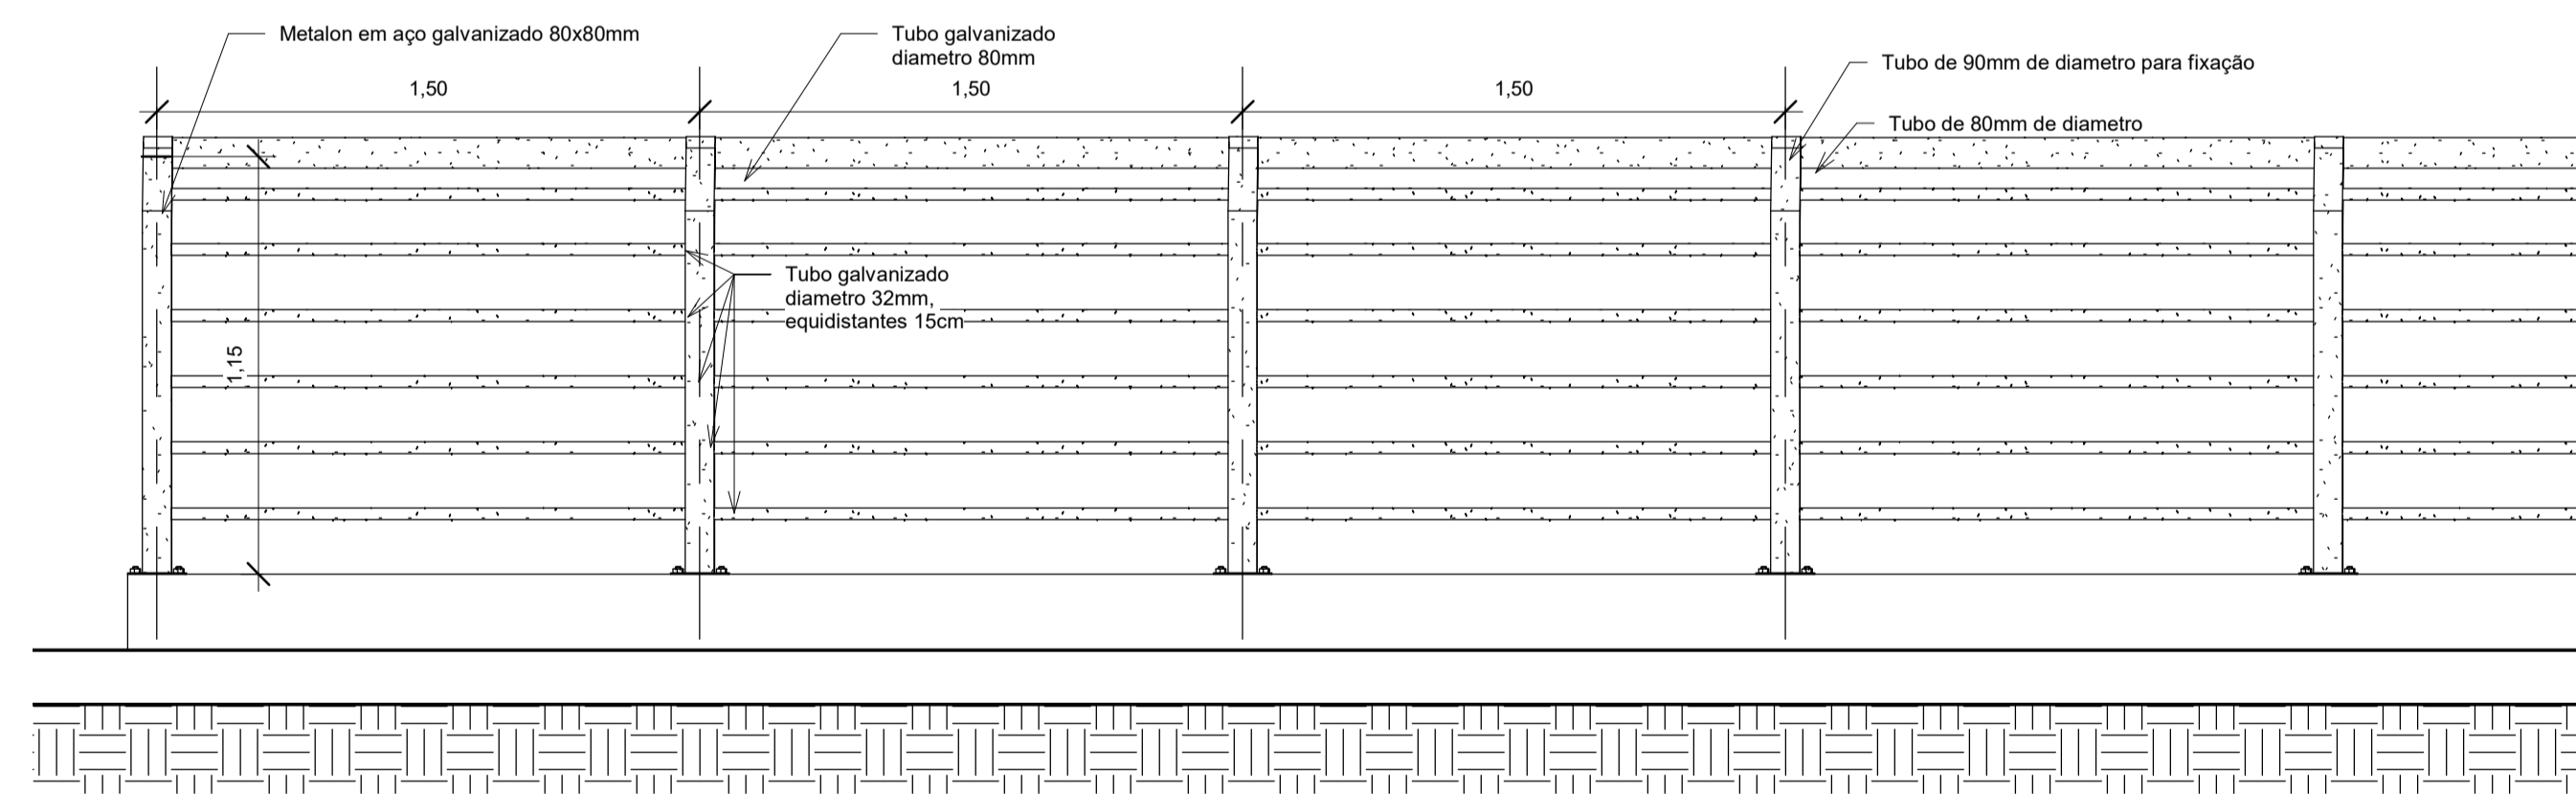


2 Det. Guarda corpo mod. 01  
1 : 20

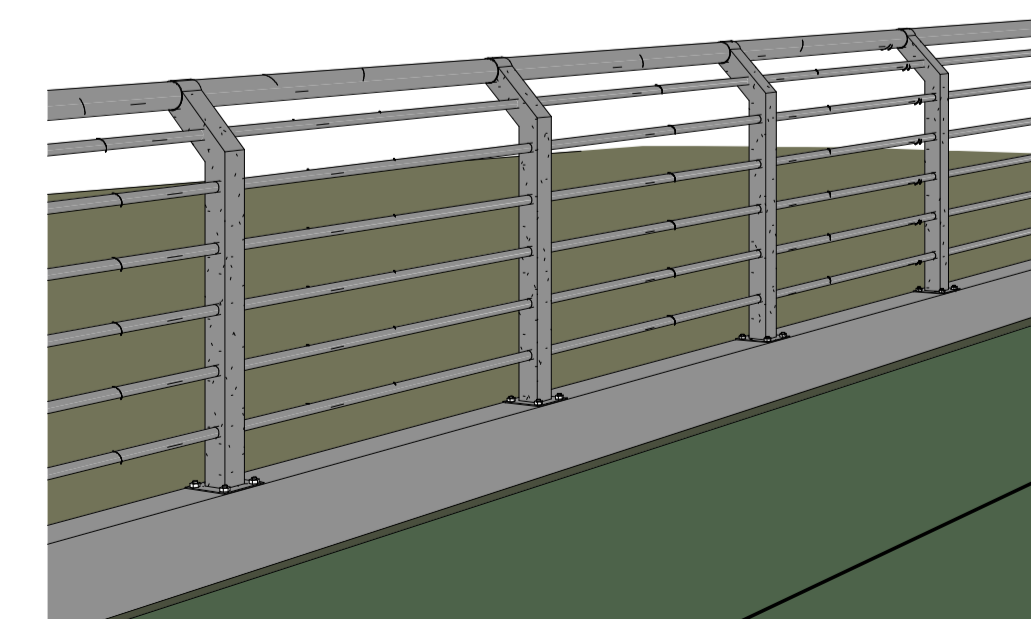


3 Persp. do guarda corpo

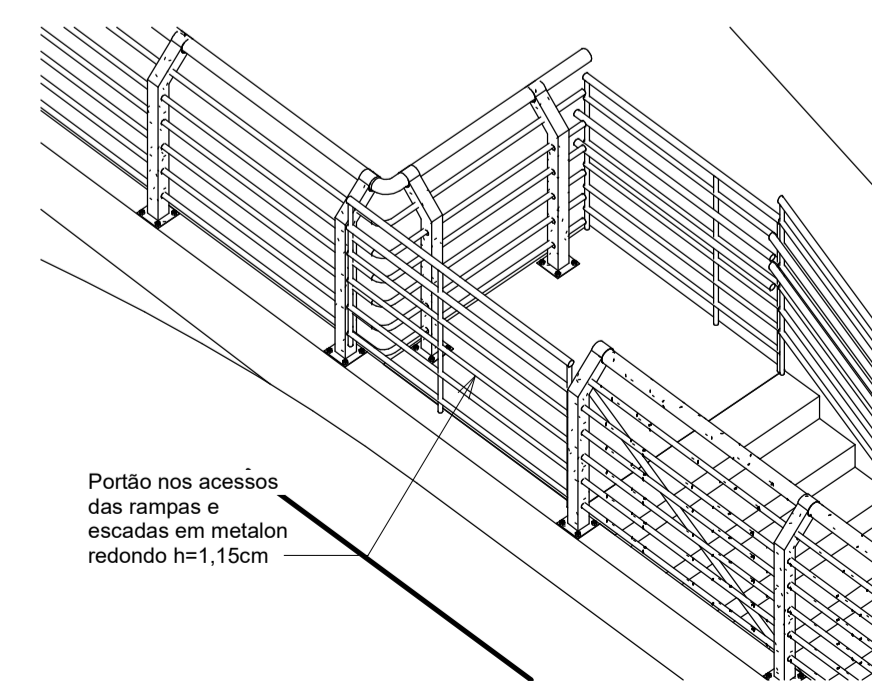


6 Det dos guarda corpo

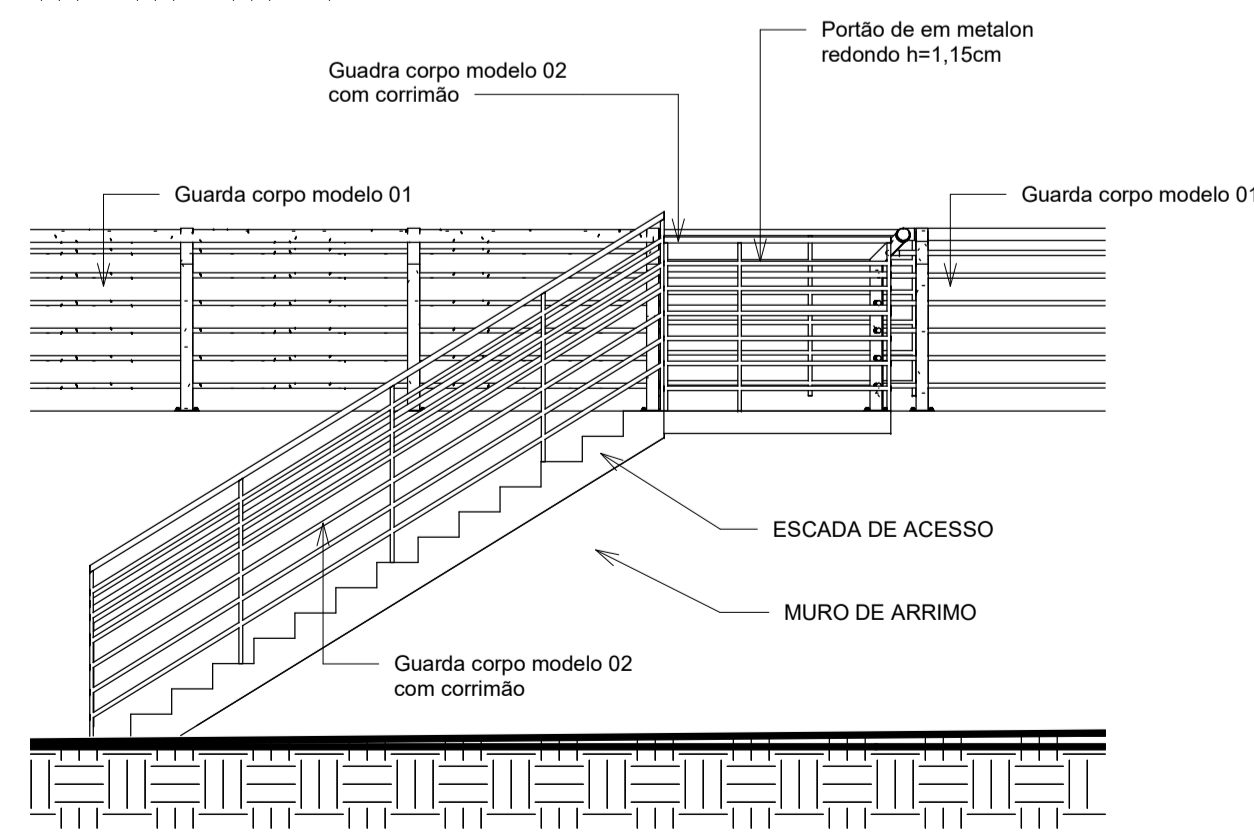


7 VISTA DA ESCADA  
1 : 50

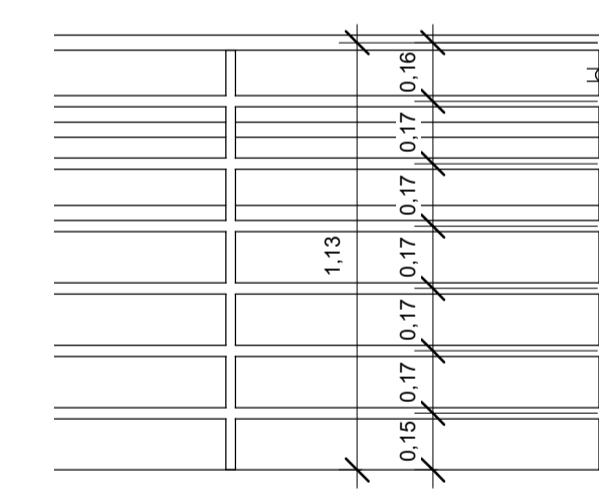


8 Guarda corpo mod. 02  
1 : 20

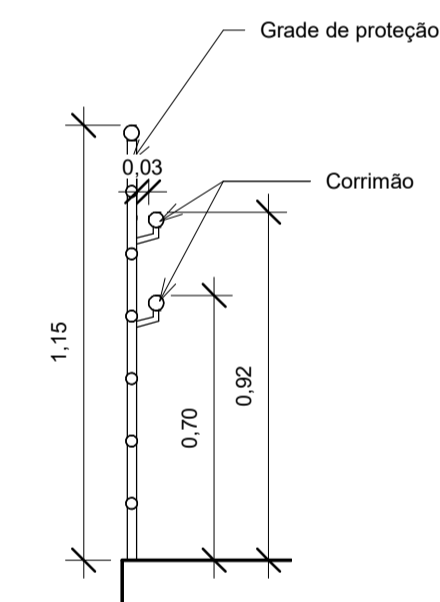

9 Det. Guarda corpo mod. 02  
1 : 20 Guarda corpo das escadas e rampa

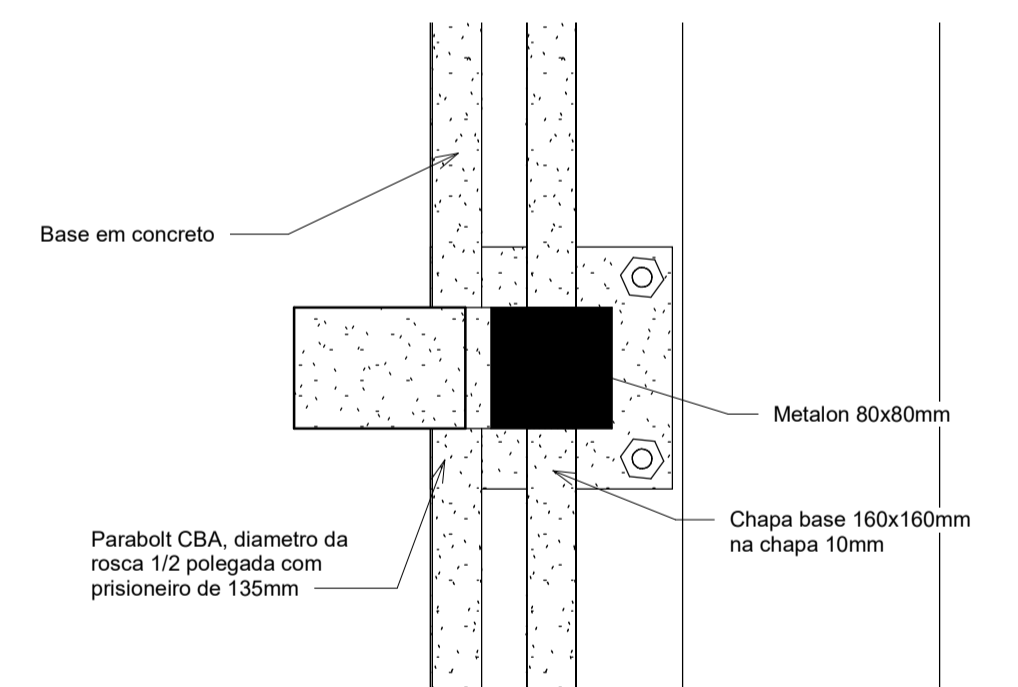

4 Detalhe da base de fixação  
1 : 5

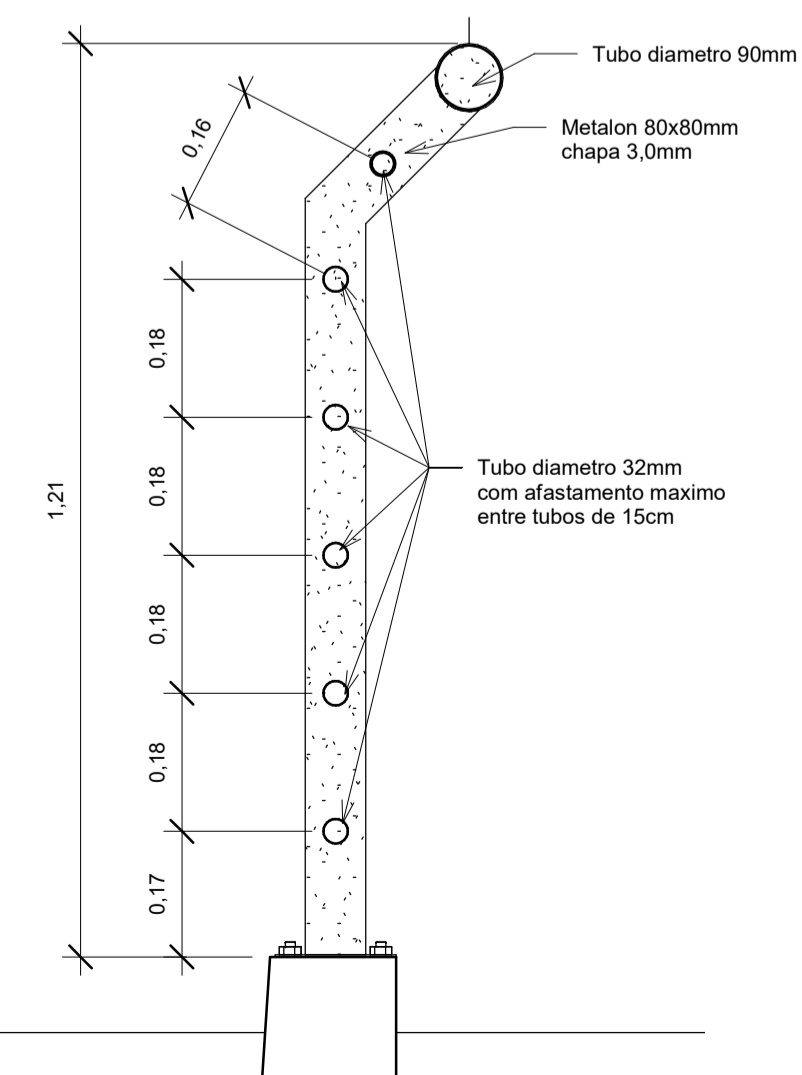

1 Corte grade mod. 01  
1 : 10

TIPO DA OBRA	OBRA PUBLICA	FOLHA Nº	02
LOCAL	VILA BELA DA SANTISSIMA TRINDADE- MT	DATA	14/04/2009
INSC. CADASTRAL PROPRIETÁRIOS	PREFEITURA MUNICIPAL DE VILA BELA DA SANTISSIMA TRINDADE	REVISÃO	
CPF			
AUTOR DO PROJETO	Rafael da Silva Pereira		
CREA	040671 / MT		
RESP. P/ EXECUÇÃO			
CREA			
ÁREA (m²)	ASSUNTO		
Ver resumo folha 2	PROJETO ARQUITETONICO		
	TITULO DO DESENHO		
	Det. do estacionamento e guarda corpo		
ESCALA INDICADA	NOME DO PROJETO:	NOME DO ARQUIVO:	