
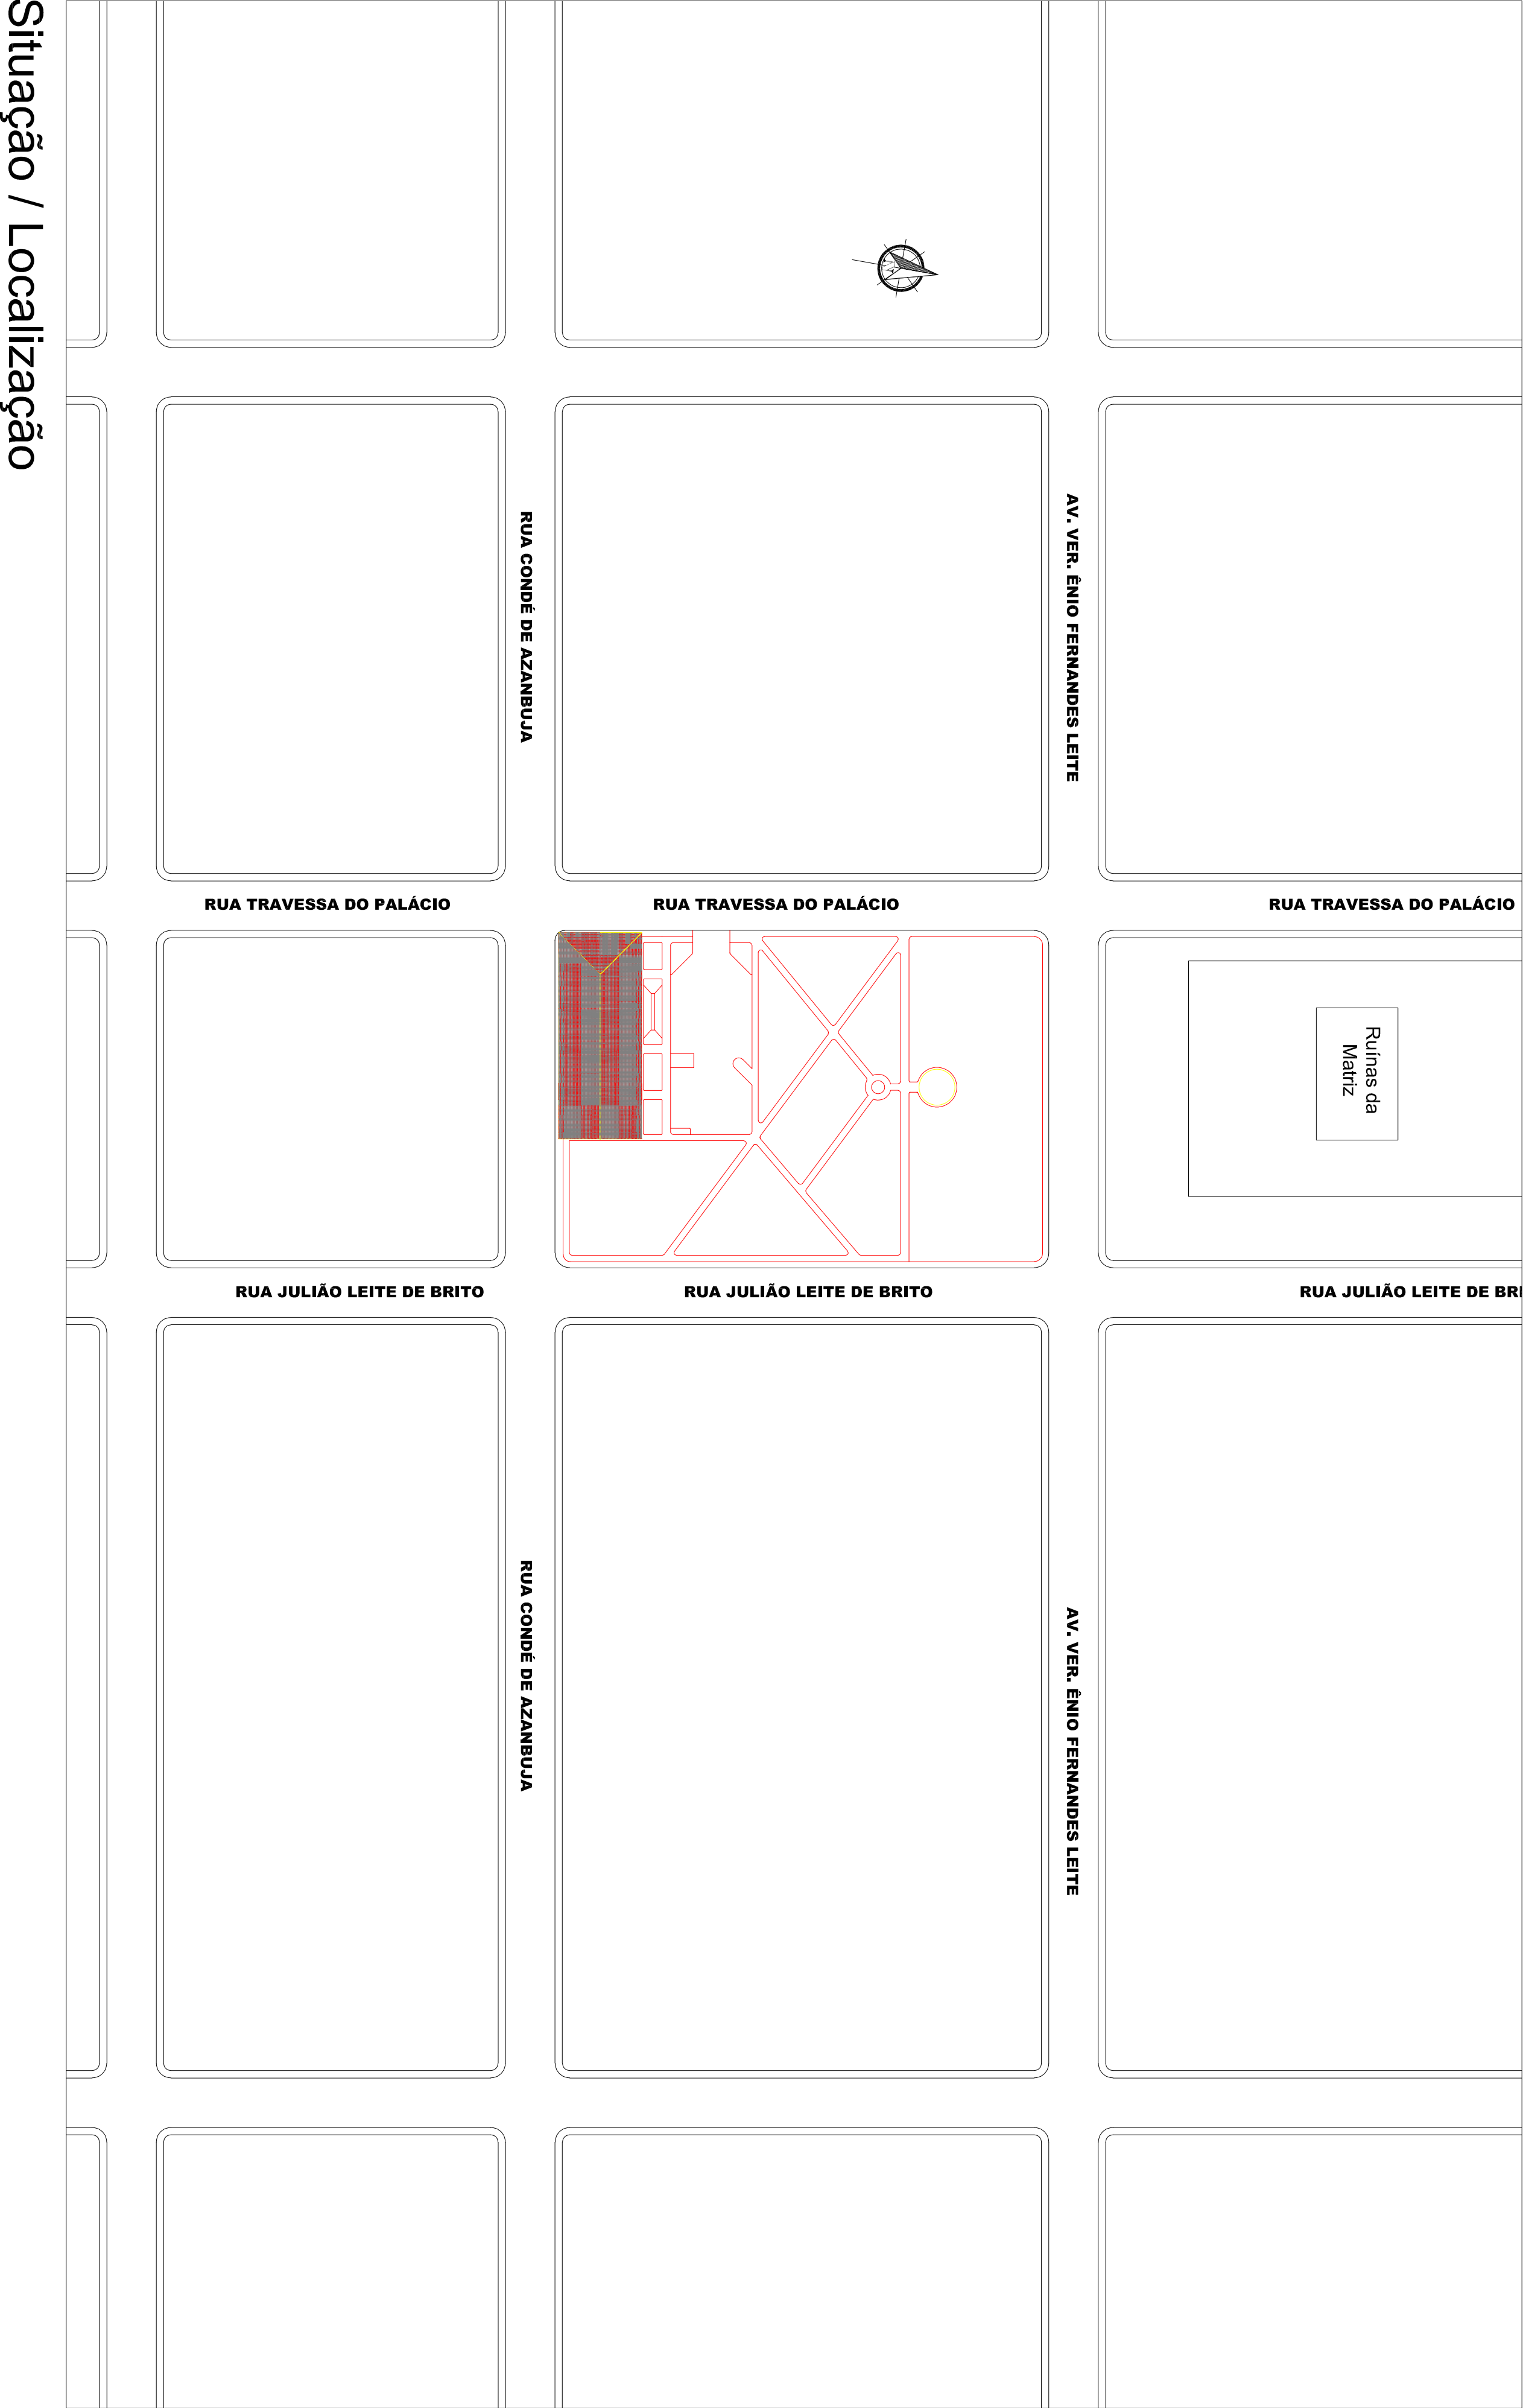


6) MEDIDAS DE SEGURANÇA CONTRA INCÊNDIO E PÂNICO:

6.1) RESISTÊNCIA AO FOGO DOS ELEMENTOS DE CONSTRUÇÃO


Esta medida de segurança foi dimensionada atendendo à NTCB 11 do Corpo de Bombeiros Militar de Mato Grosso.

Edificação em geral		
Divisão	Características Construtivas	
	Tipo de Parede	Largura da Parede
H-4	Adobe	Parede Externa = 1,00 m Parede Interna = 0,70 m
Informações do TRRF		
Exigido		Existente
30 minutos		Integridade
		≥ 4
		Estanqueidade
		≥ 4
		Isolação térmica
		≥ 4
		TRRF
		4 horas

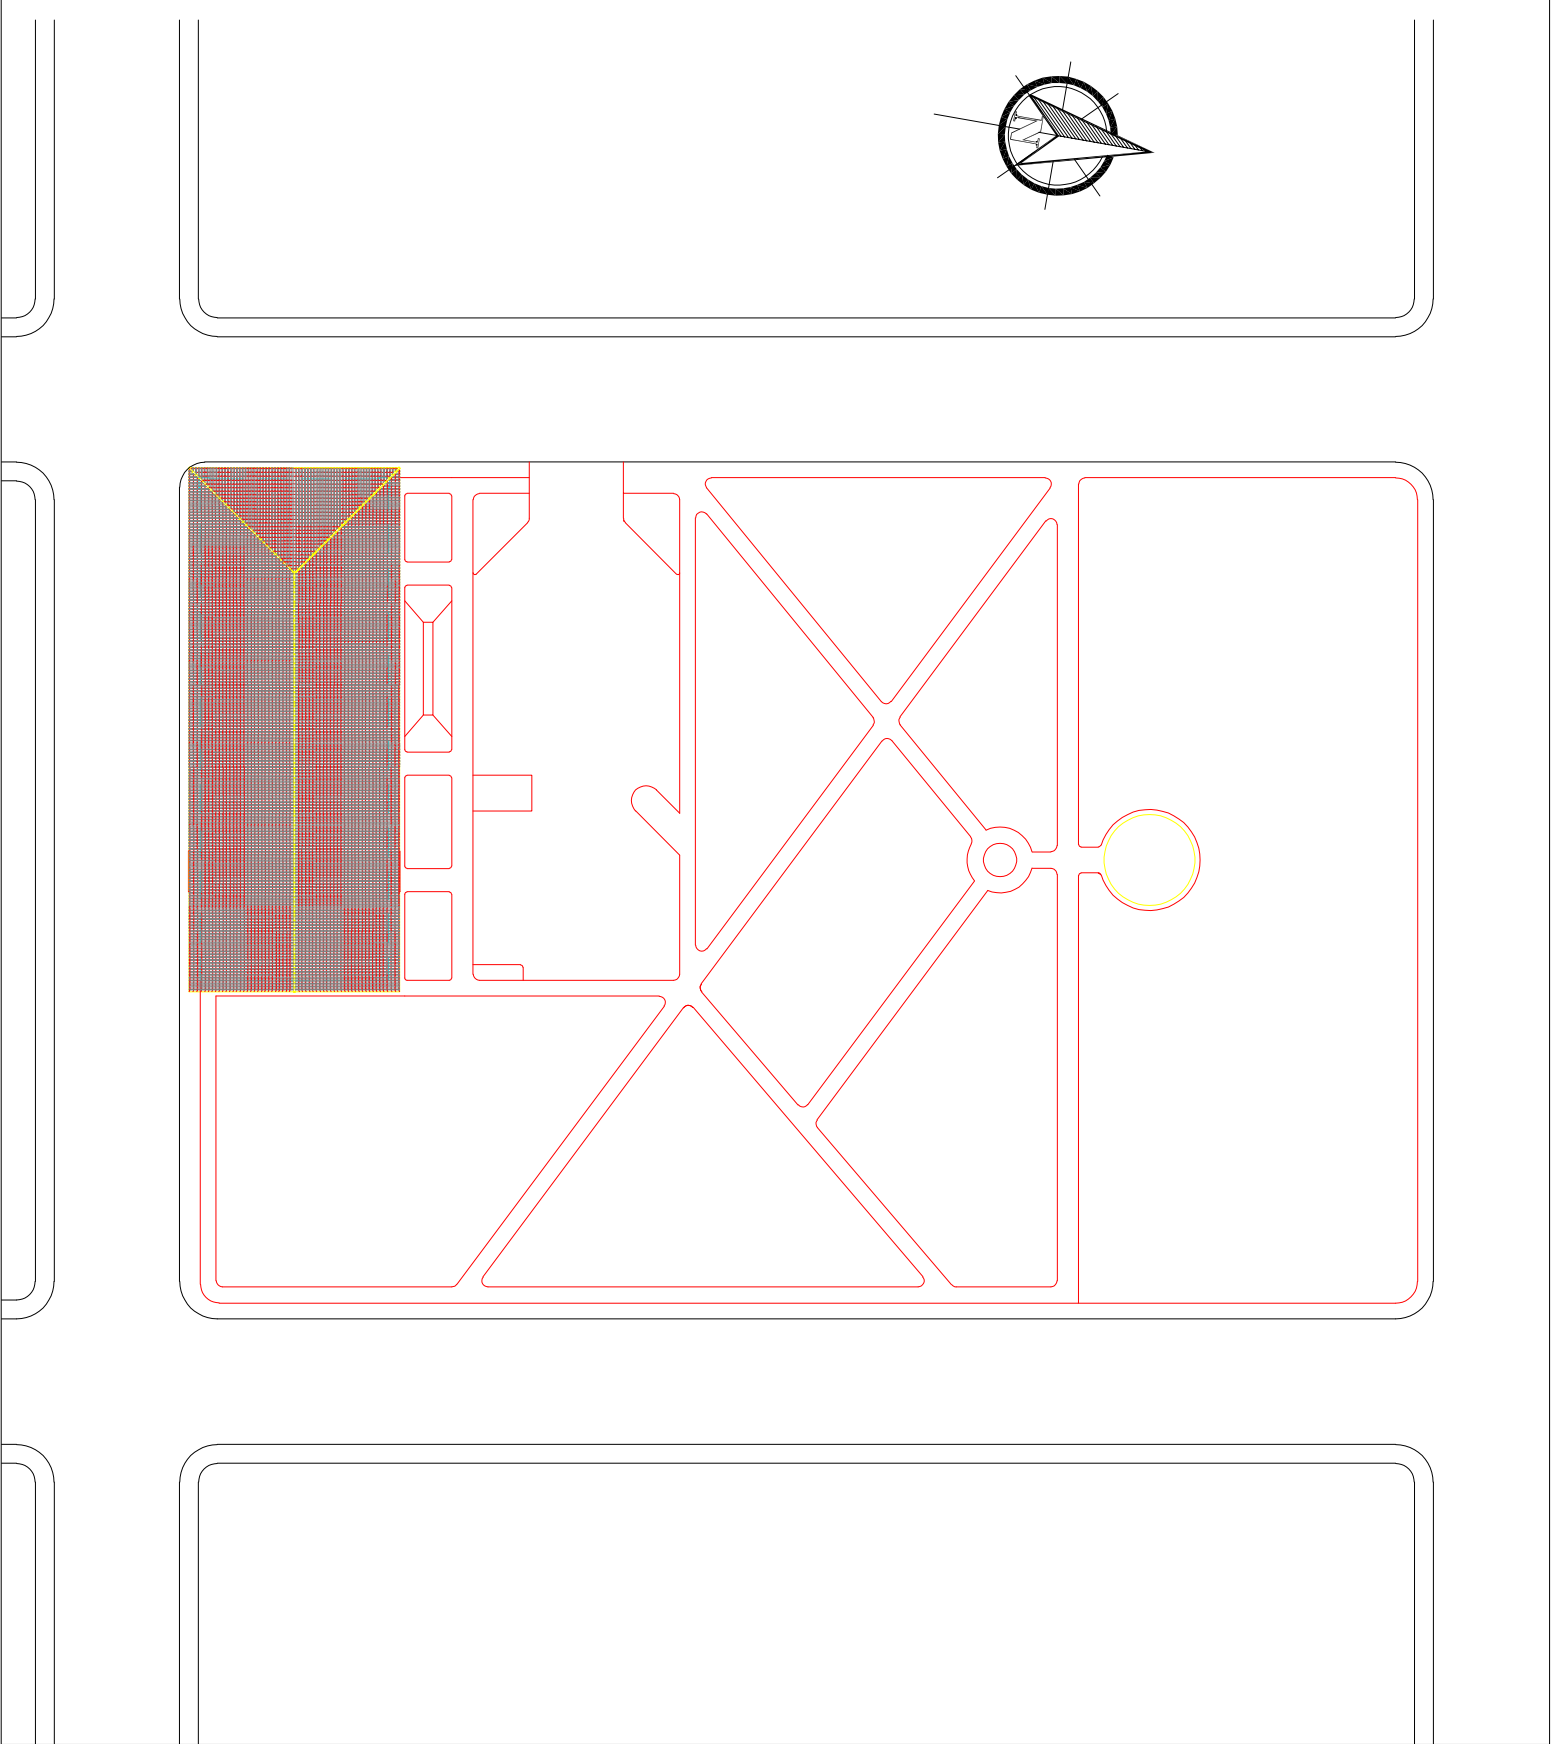

Situação / Localização

Implantação

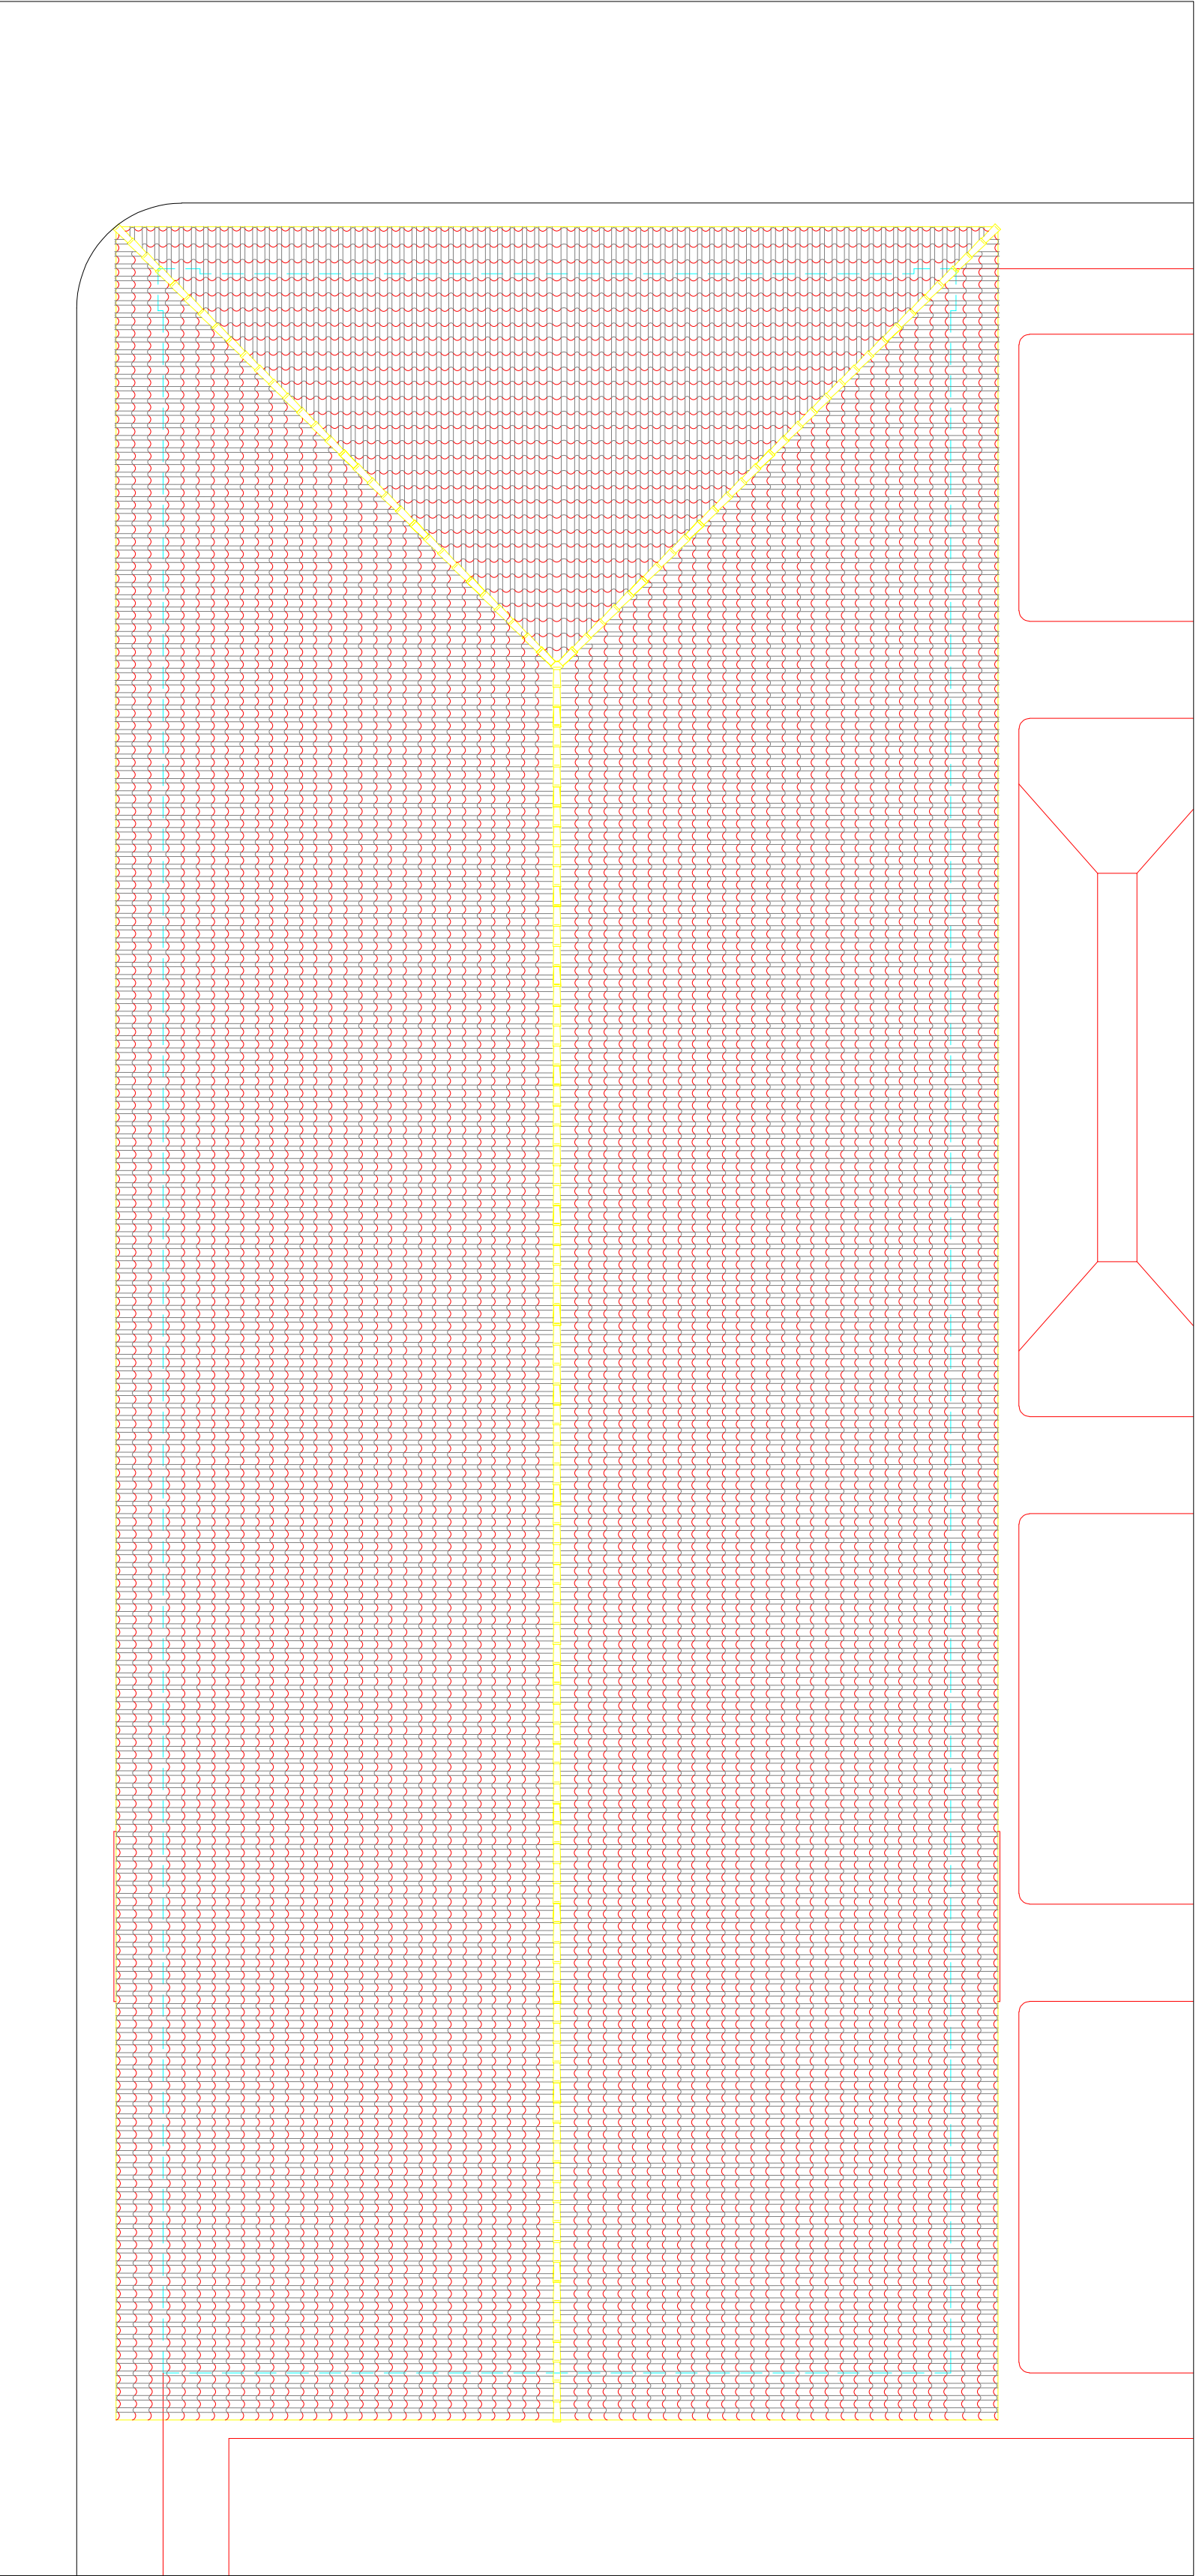

Cobertura

ESPAÇO DESTINADO AO USO EXCLUSIVO DO CBMMT:

PROCESSO DE SEGURANÇA CONTRA INCÊNDIO E PÂNICO	
(X) NOVO	() SUBSTITUIÇÃO DO PROJ. Nº
PREFEITURA MUNICIPAL DE VILA BELA DA SANTÍSSIMA TRINDADE	
SECRETARIA MUNICIPAL DE CULTURA	
PALÁCIO DOS CAPITÃES GERAIS	
TÍTULO DO DESENHO:	
Implantação - Situação e Cobertura	
OCUPAÇÃO:	
Serviço de saúde e institucional	
RAZÃO SOCIAL:	
Prefeitura Municipal de Vila Bela da Santíssima Trindade	
NOME FANTASIA:	
Palácio dos Capitães Geraais	
CNPJ: 03.214.160/0001-21	
ENDEREÇO: Rua Travessa do Palácio, s/n - Bairro: Centro - Cep: 78245-000	
Via Bela da Santíssima Trindade / MT	
RESPONSÁVEL TÉCNICO:	
Jonil Oliveira Jesus	
Engenheiro Eletricista e Engenheiro de Segurança do Trabalho	
OAB/MT 12.345.678-9	
CPF: 408.023.541-53	
DATA: Março / 2021	PRANCHA:
ESCALA: 1 / 75	02 / 04
REVISÃO: R00	