


6.9) ALARME DE INCÊNDIO

Esta medida de segurança foi dimensionada atendendo à NTCB 17 do Corpo de Bombeiros Militar de Mato Grosso.

Adonadores	
Altura de Instalação	1,30 m
Distância máxima a ser percorrida	30 m
CENTRAL	
Tipo de Central	Sistema Endereçavel Digital
Quantidade de endereços	07 Endereços Acionador Manual do alarme = 04 Sirene = 03

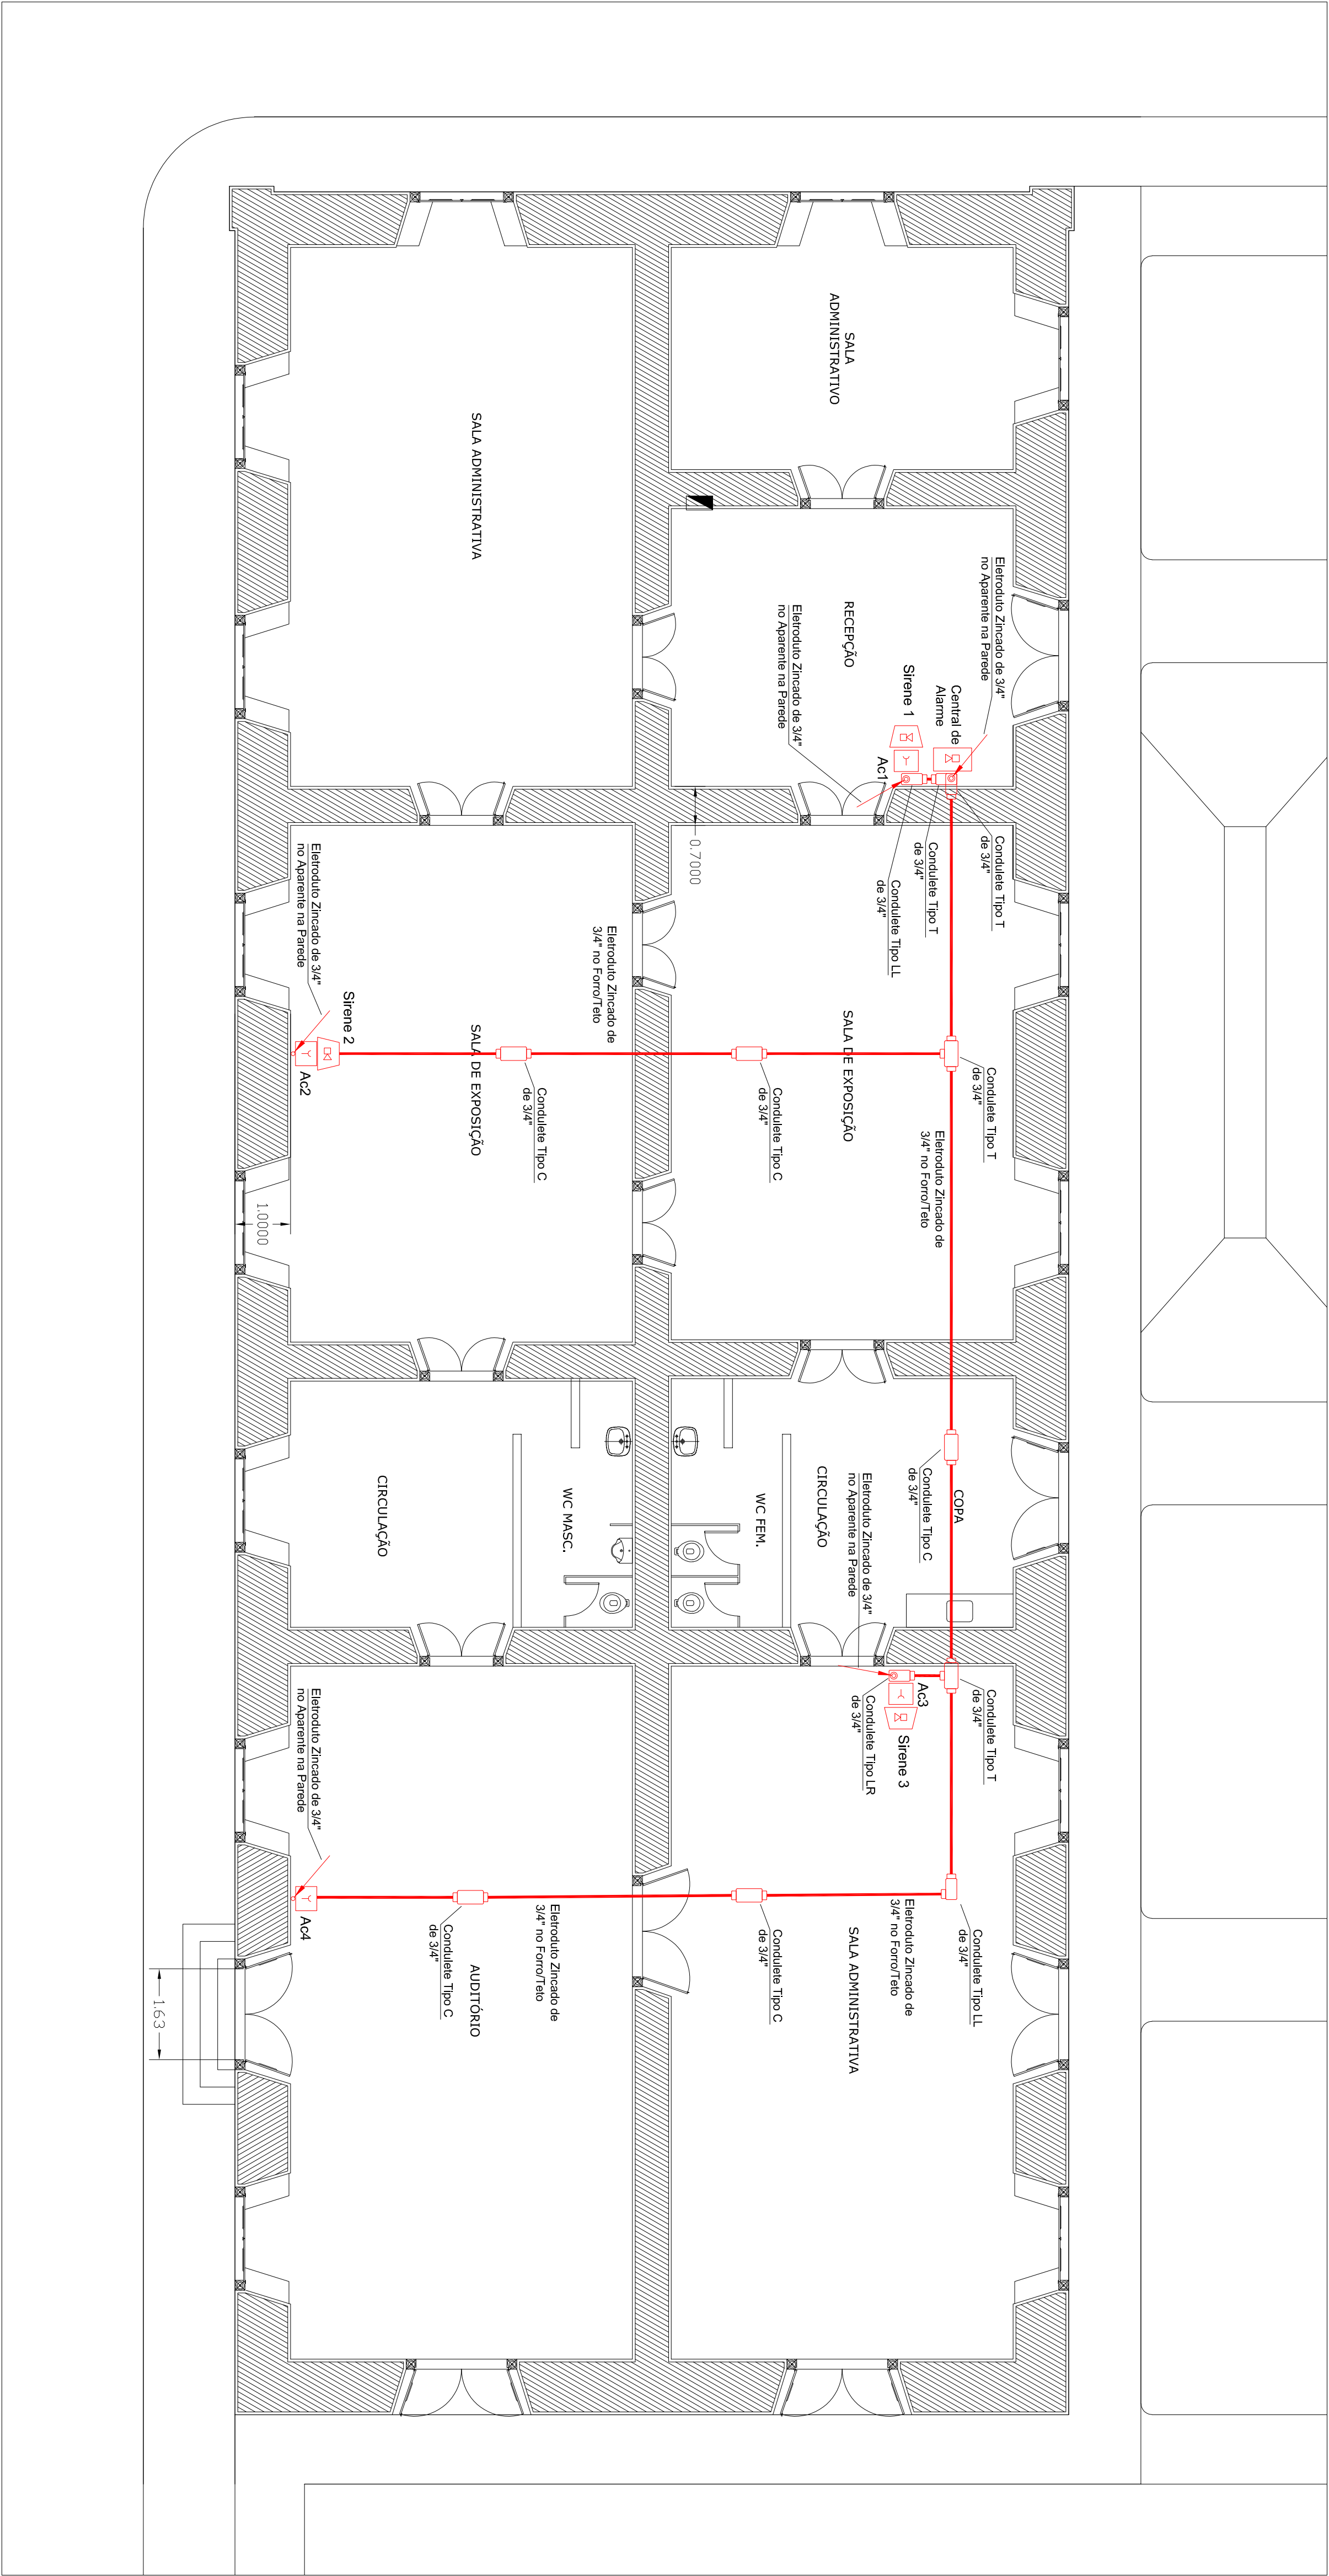

	LEGENDAS
	PLACA SAÍDA DE EMERGÊNCIA
	EXTINTOR PÓS - PÓ QUÍMICO SECO - 6 KG A SER INSTALADO NO SUPORTE DE PISO
	EXTINTOR DE GÁS CARBÔNICO - 6 KG A SER INSTALADO NO SUPORTE DE PISO
	EXTINTOR DE ÁGUA PRESSURIZADA - 10 L A SER INSTALADO NO SUPORTE DE PISO
	LUMINÁRIA DE EMERGÊNCIA / BLOCO AUTÔNOMO A SER INSTALADO NA PAREDE
	CENTRAL DE ALARME DE INCÊNDIO ENDEREÇÁVEL
	SIRENE AUDIOVISUAL ENDEREÇÁVEL
	ACIONADOR MANUAL DO ALARME ENDEREÇÁVEL
	ELETRODUTO ZINCOADO DE 3/4" - INSTALADO ACIMA DO FORNO / TETO
	ELETRODUTO ZINCOADO DE 3/4" - INSTALADO APARENTE NAS PAREDES
	PLACAS DE SINALIZAÇÃO (VER QUADRO DE PLACAS)
	PLACA DE ALERTA - CUIDADO CHOQUE ELÉTRICO

- Sequência dos Endereços
- Endereço 1 - Acionador Manual do Alarme 1
  - Endereço 2 - Sirene 1
  - Endereço 3 - Acionador Manual do Alarme 2
  - Endereço 4 - Sirene 2
  - Endereço 5 - Acionador Manual do Alarme 3
  - Endereço 6 - Sirene 3
  - Endereço 7 - Acionador Manual do Alarme 4

ESPAÇO DESTINADO AO USO EXCLUSIVO DO CBMMT:		
PROCESSO DE SEGURANÇA CONTRA INCÊNDIO E PÂNICO		
(X) 1 NOVO	( ) 1 ATUALIZAÇÃO DO PROSP Nº	( ) 1 SUBSTITUIÇÃO DO PROSP Nº
PREFEITURA MUNICIPAL DE VILA BELA DA SANTÍSSIMA TRINDADE		
SECRETARIA MUNICIPAL DE CULTURA		
PALÁCIO DOS CAPITÃES GENERAIS		
TÍTULO DO DESENHO:		
Sistema de Alarme de Emergência		
OCUPAÇÃO:		
Serviço de saúde e institucional		
RAZÃO SOCIAL:		
Prefeitura Municipal de Vila Bela da Santíssima Trindade		
NOME FANTASIA:		
Palácio dos Capitães Generais		
CNPJ: 03.214.160/0001-21		
ENDEREÇO: Rua Travessa do Palácio, s/n - Bairro: Centro - Cep: 78245-000		
Vila Bela da Santíssima Trindade / MT		
RESPONSÁVEL TÉCNICO:		
Jonil Oliveira Jesus		
Engenheiro Eletricista e Engenheiro de Segurança do Trabalho		
CRA: 120.000.000-0		
CPF: 408.023.541-53		
DATA: Março / 2021	PRANCHA:	
ESCALA: 1 / 75	04 / 04	
REVISÃO: R00		