




3 Detalhe 01 - rampas
1 : 25

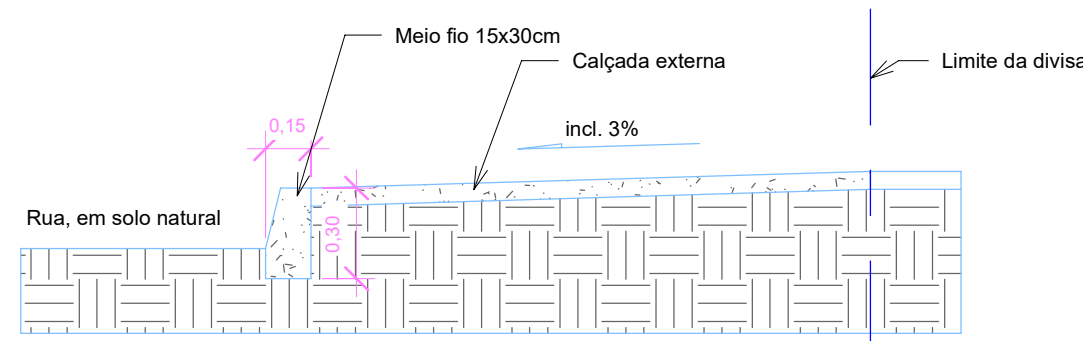


4 Corte transversal da calçada
1 : 25

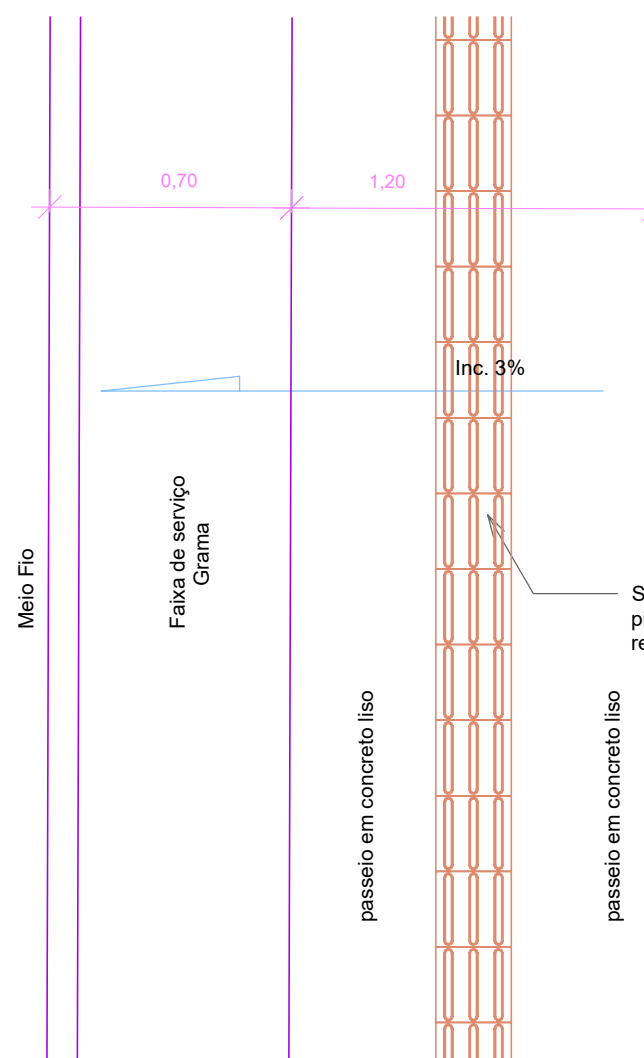

5 Det. 03 - passeio
1 : 25

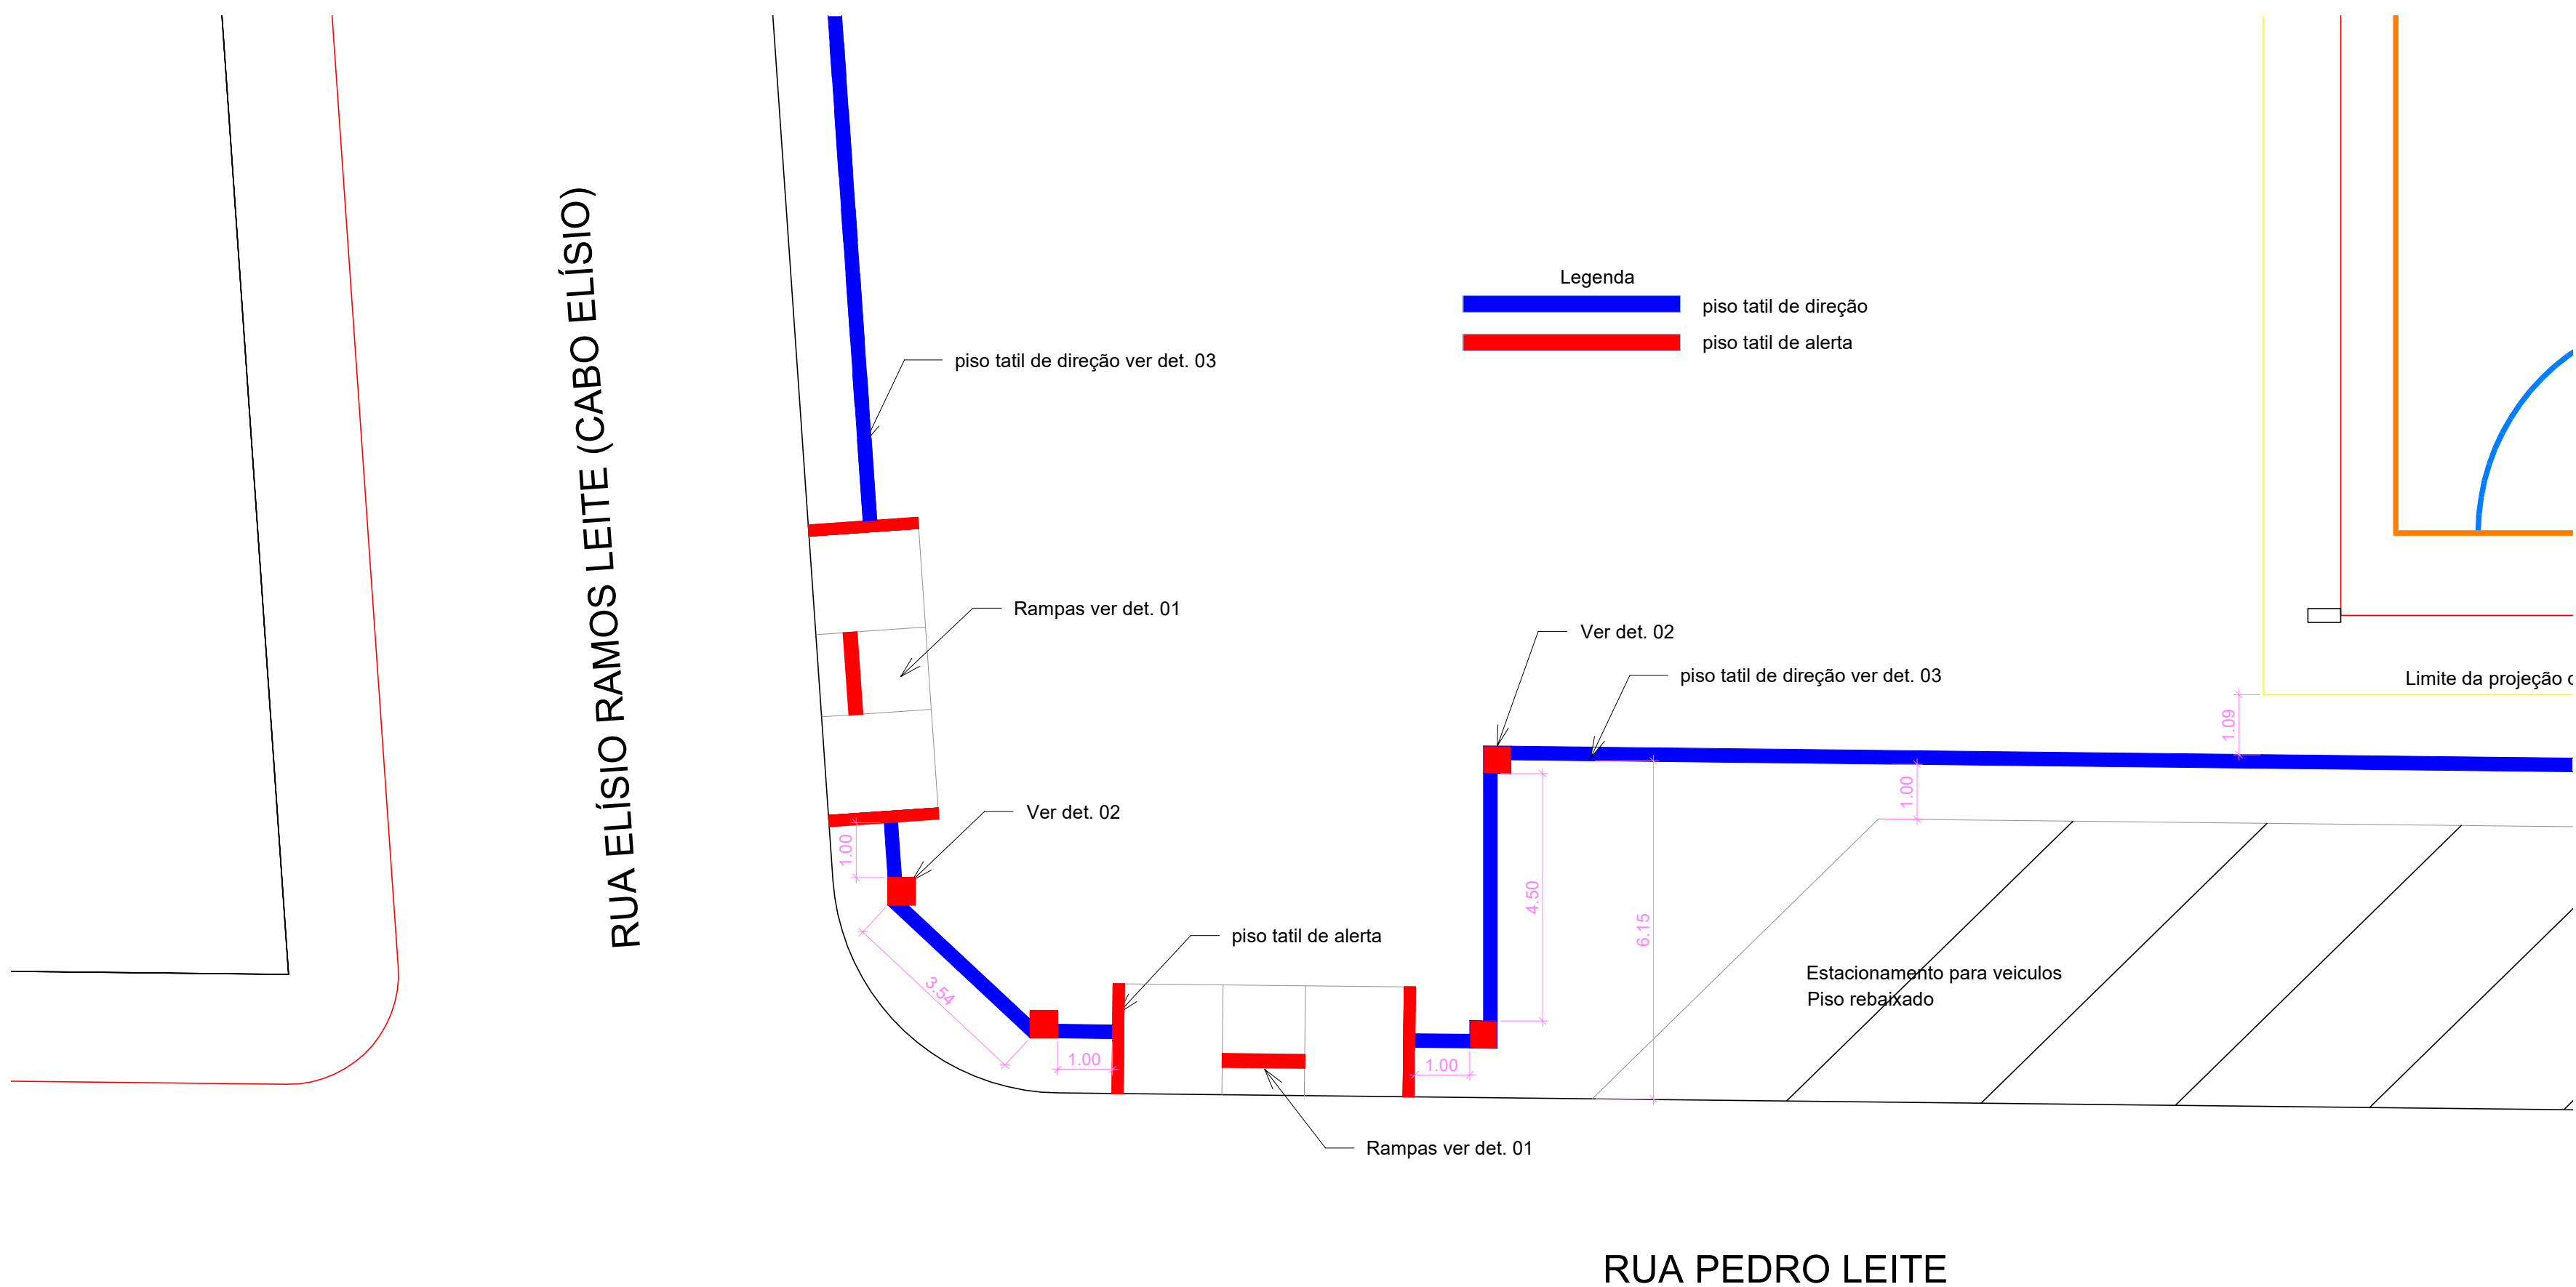

2 Detalhe geral de acessibilidade
1 : 100

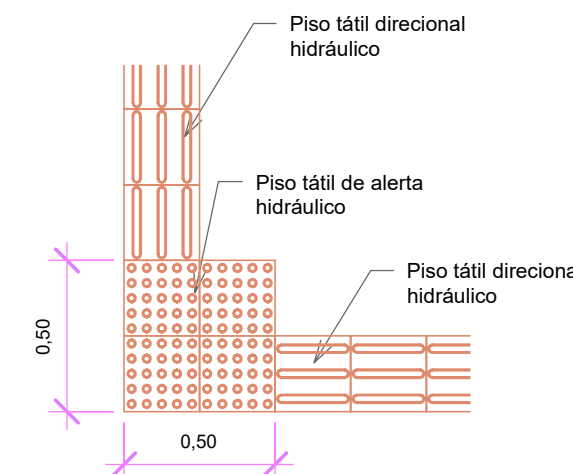

6 Det. 02 - mudança de direção
1 : 25

TÍTULO: Projeto Arquitetônico	
ATIV./USO: PÚBLICA - QUADRA COBERTA	
ENDEREÇO: Rua Plínio Pires de Oliveira esquina com a Rua Pedro Leite, Comunidade Ponta do Aterro, Distrito de Santa Clara do Monte Cristo, município de Vila Bela da Santíssima Trindade-MT	
ESCALA: INDICADA	DATA: 02/2020
CONTEÚDO: PROJETO DE ACESSIBILIDADE	
REVISÃO 00:	PRANCHA: 01/02
AUTOR DO PROJETO	PROPRIETÁRIO
Eng Civil: RAFAEL DA SILVA PEREIRA CREA: MT040671	MUNICÍPIO DE VILA BELA DA SANTÍSSIMA TRINDADE CNPJ: 03.214.160/0001-21
RESPONSÁVEL TÉCNICO	
Eng Civil: CREA:	