



LEGENDA CONSTRUTIVA


Existente
A construir
A demolir

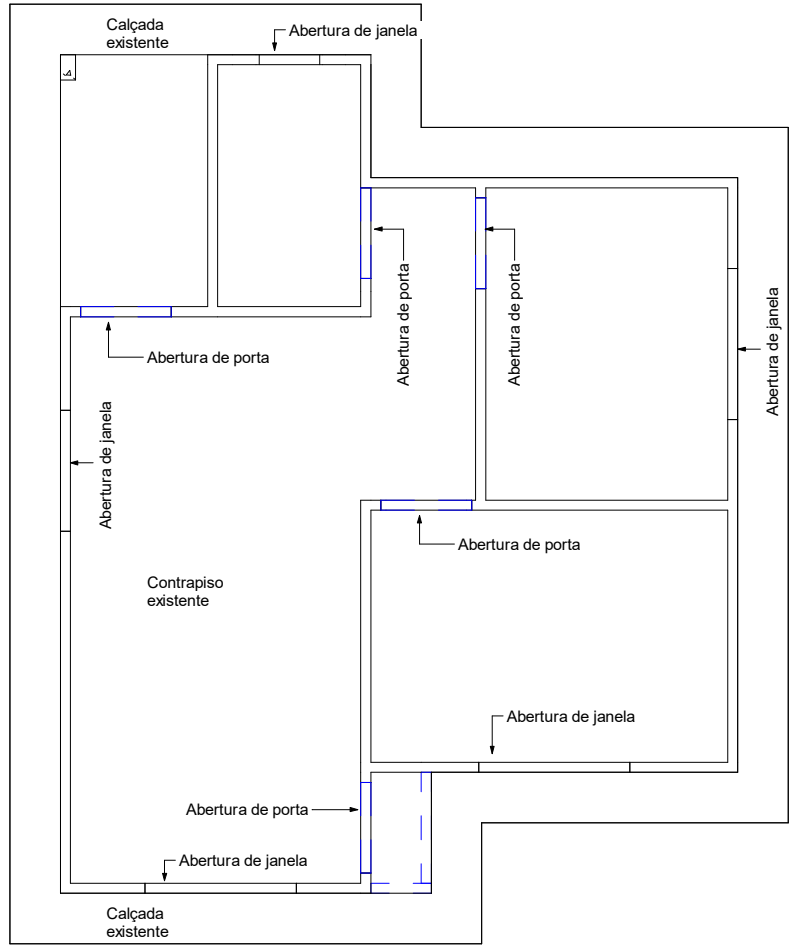

1 Planta Existente
1 : 75

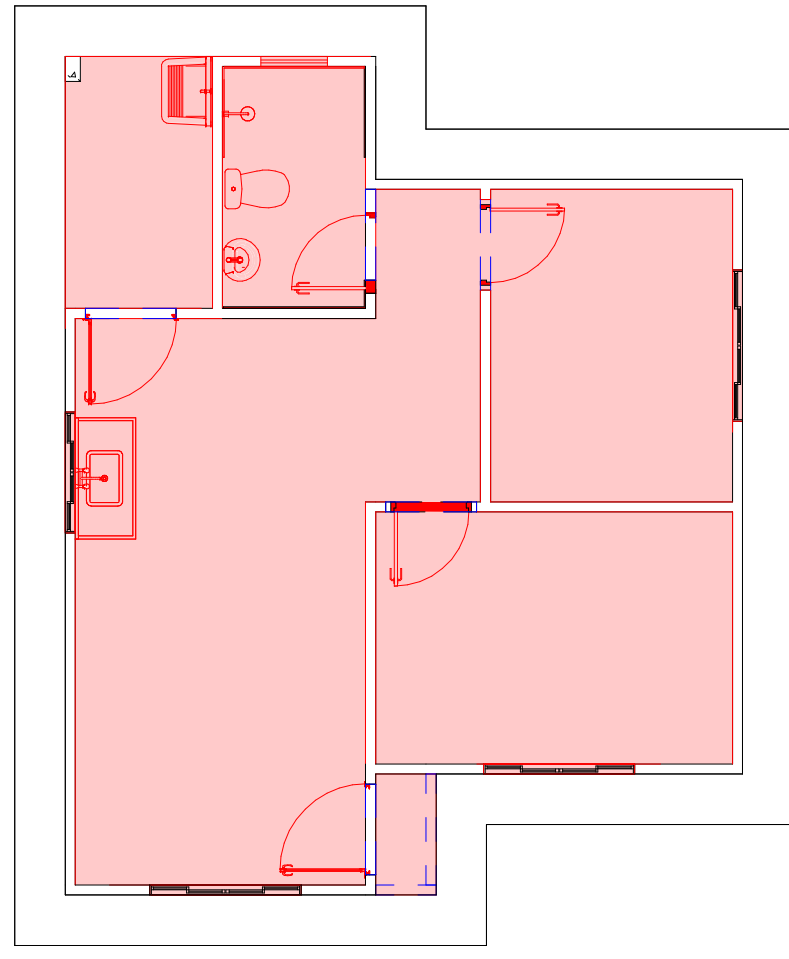


2 Projeto Construtivo
1 : 75

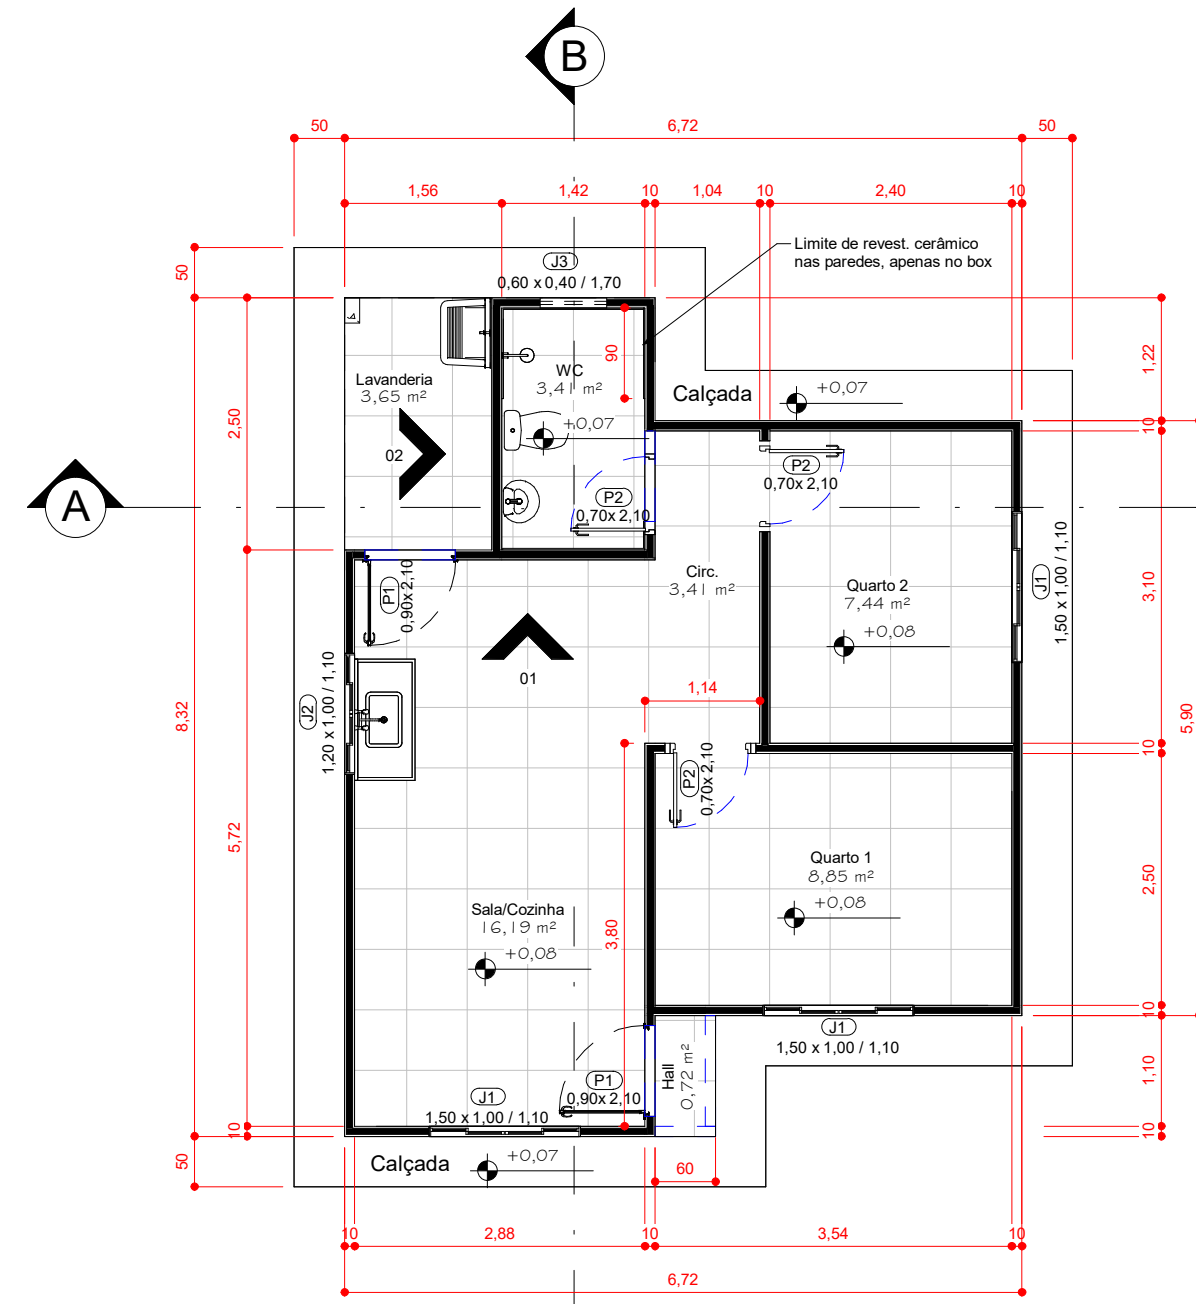

3 Projeto Final
1 : 75

Elevação Frontal

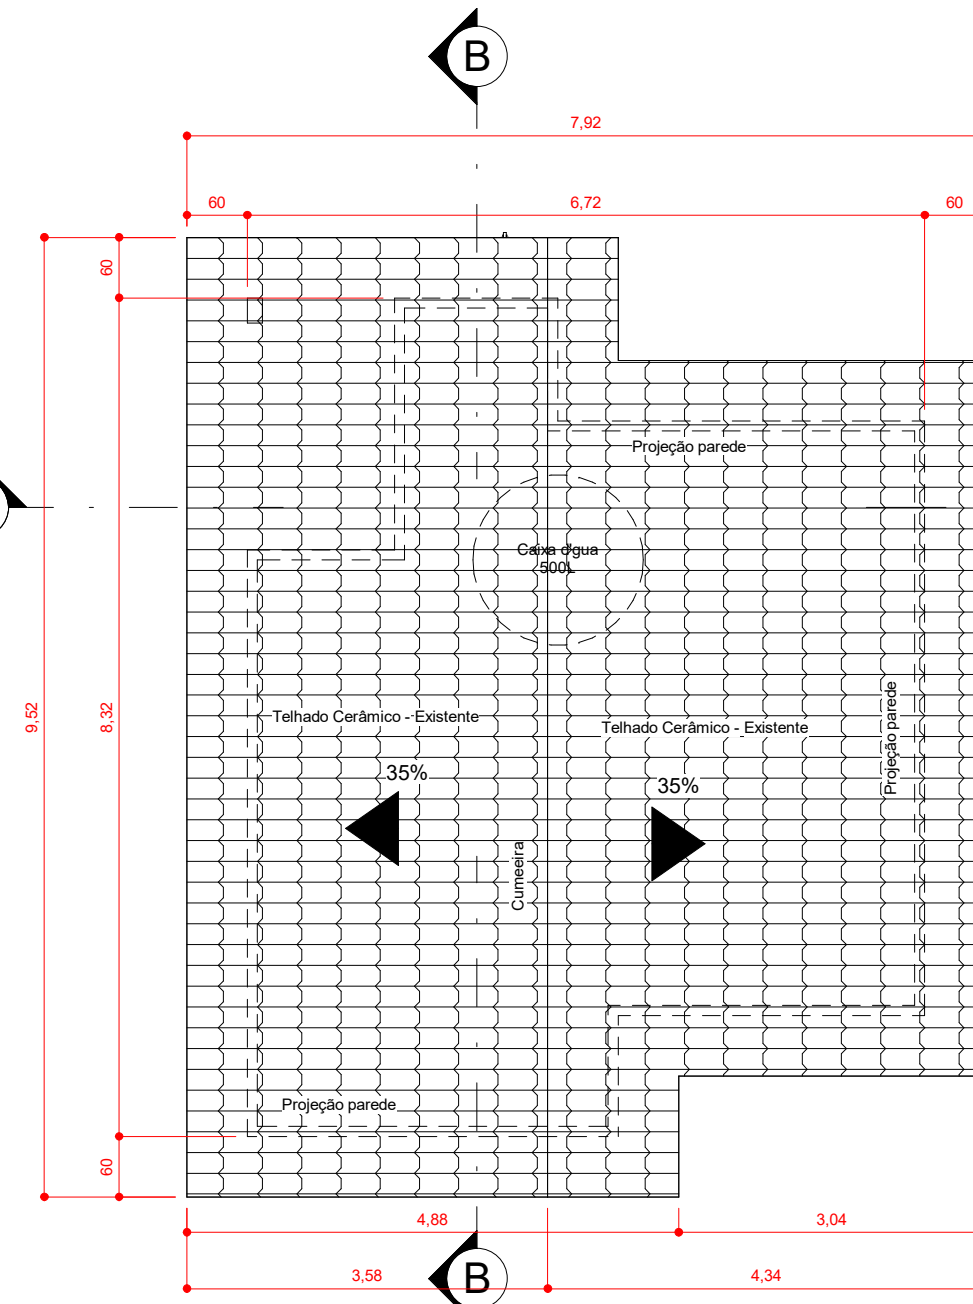


4 COBERTURA
1 : 75


Elevação Frontal



5 Elevação Frontal
1 : 75

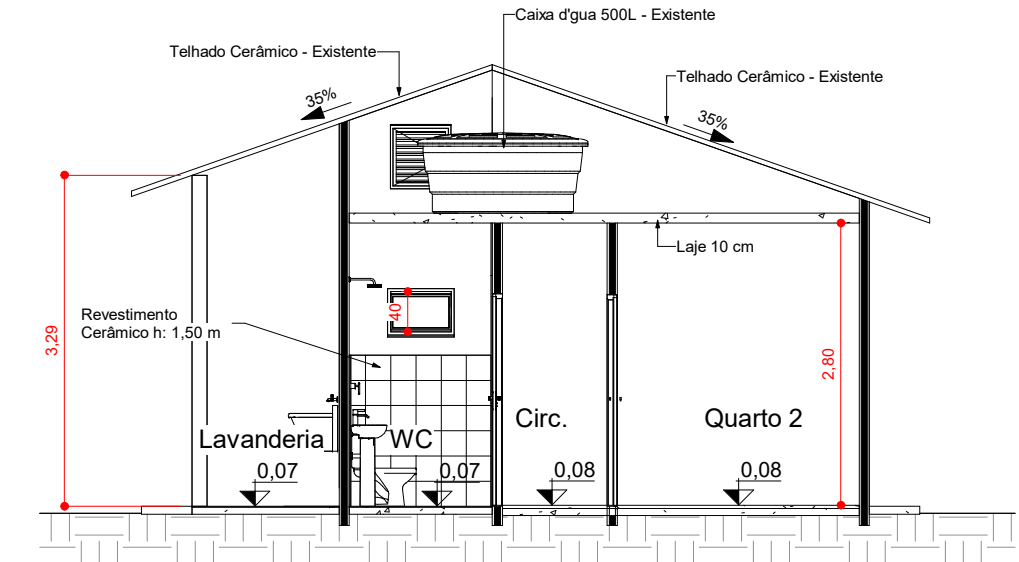


6 Corte A-A
1 : 75

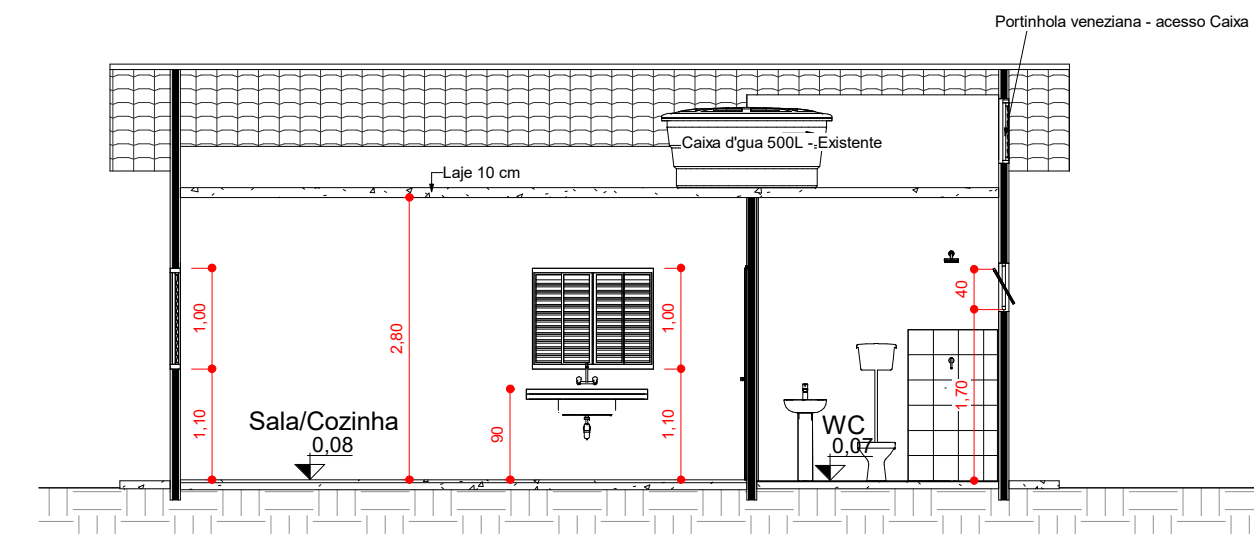


7 Corte B-B
1 : 75

QUADRO DE PORTAS				
CÓD	QTD	Largura bruta	Altura (m)	Descrição
P1	2	0,80	2,10	Porta de abrir veneziana de aço - sem soleira
P2	3	0,80	2,10	Porta de giro de madeira sem soleira
P3	1	0,60	0,60	Portinhola metálica de acesso à caixa d'água
Total geral: 6				

QUADRO DE JANELAS					
CÓD	QTD	Comp. (m)	Altura (m)	Altura do peitoril (m)	Descrição
J1	3	1,50	1,00	1,10	Janela veneziana de aço - 4 folhas, sendo duas fixas e 2 deslizantes
J2	1	1,20	1,00	1,10	Janela veneziana de aço - 4 folhas, sendo duas fixas e 2 deslizantes
J3	1	0,60	0,40	1,70	Vitro basculante de alumínio
Total geral: 5					

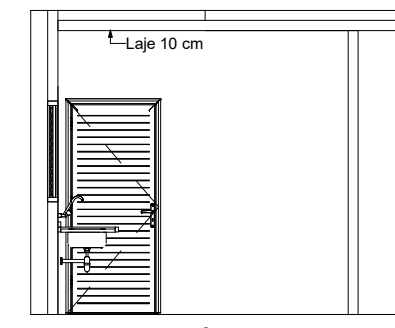

11 Detalhe 01
1 : 75

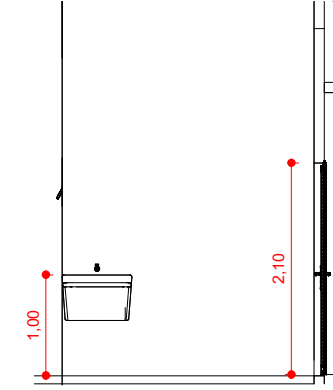

12 Detalhe 02
1 : 75




13 Perspectiva 03
1 : 75



8 Perspectiva 01 -Frontal
1 : 75

Jardim Aeroporto

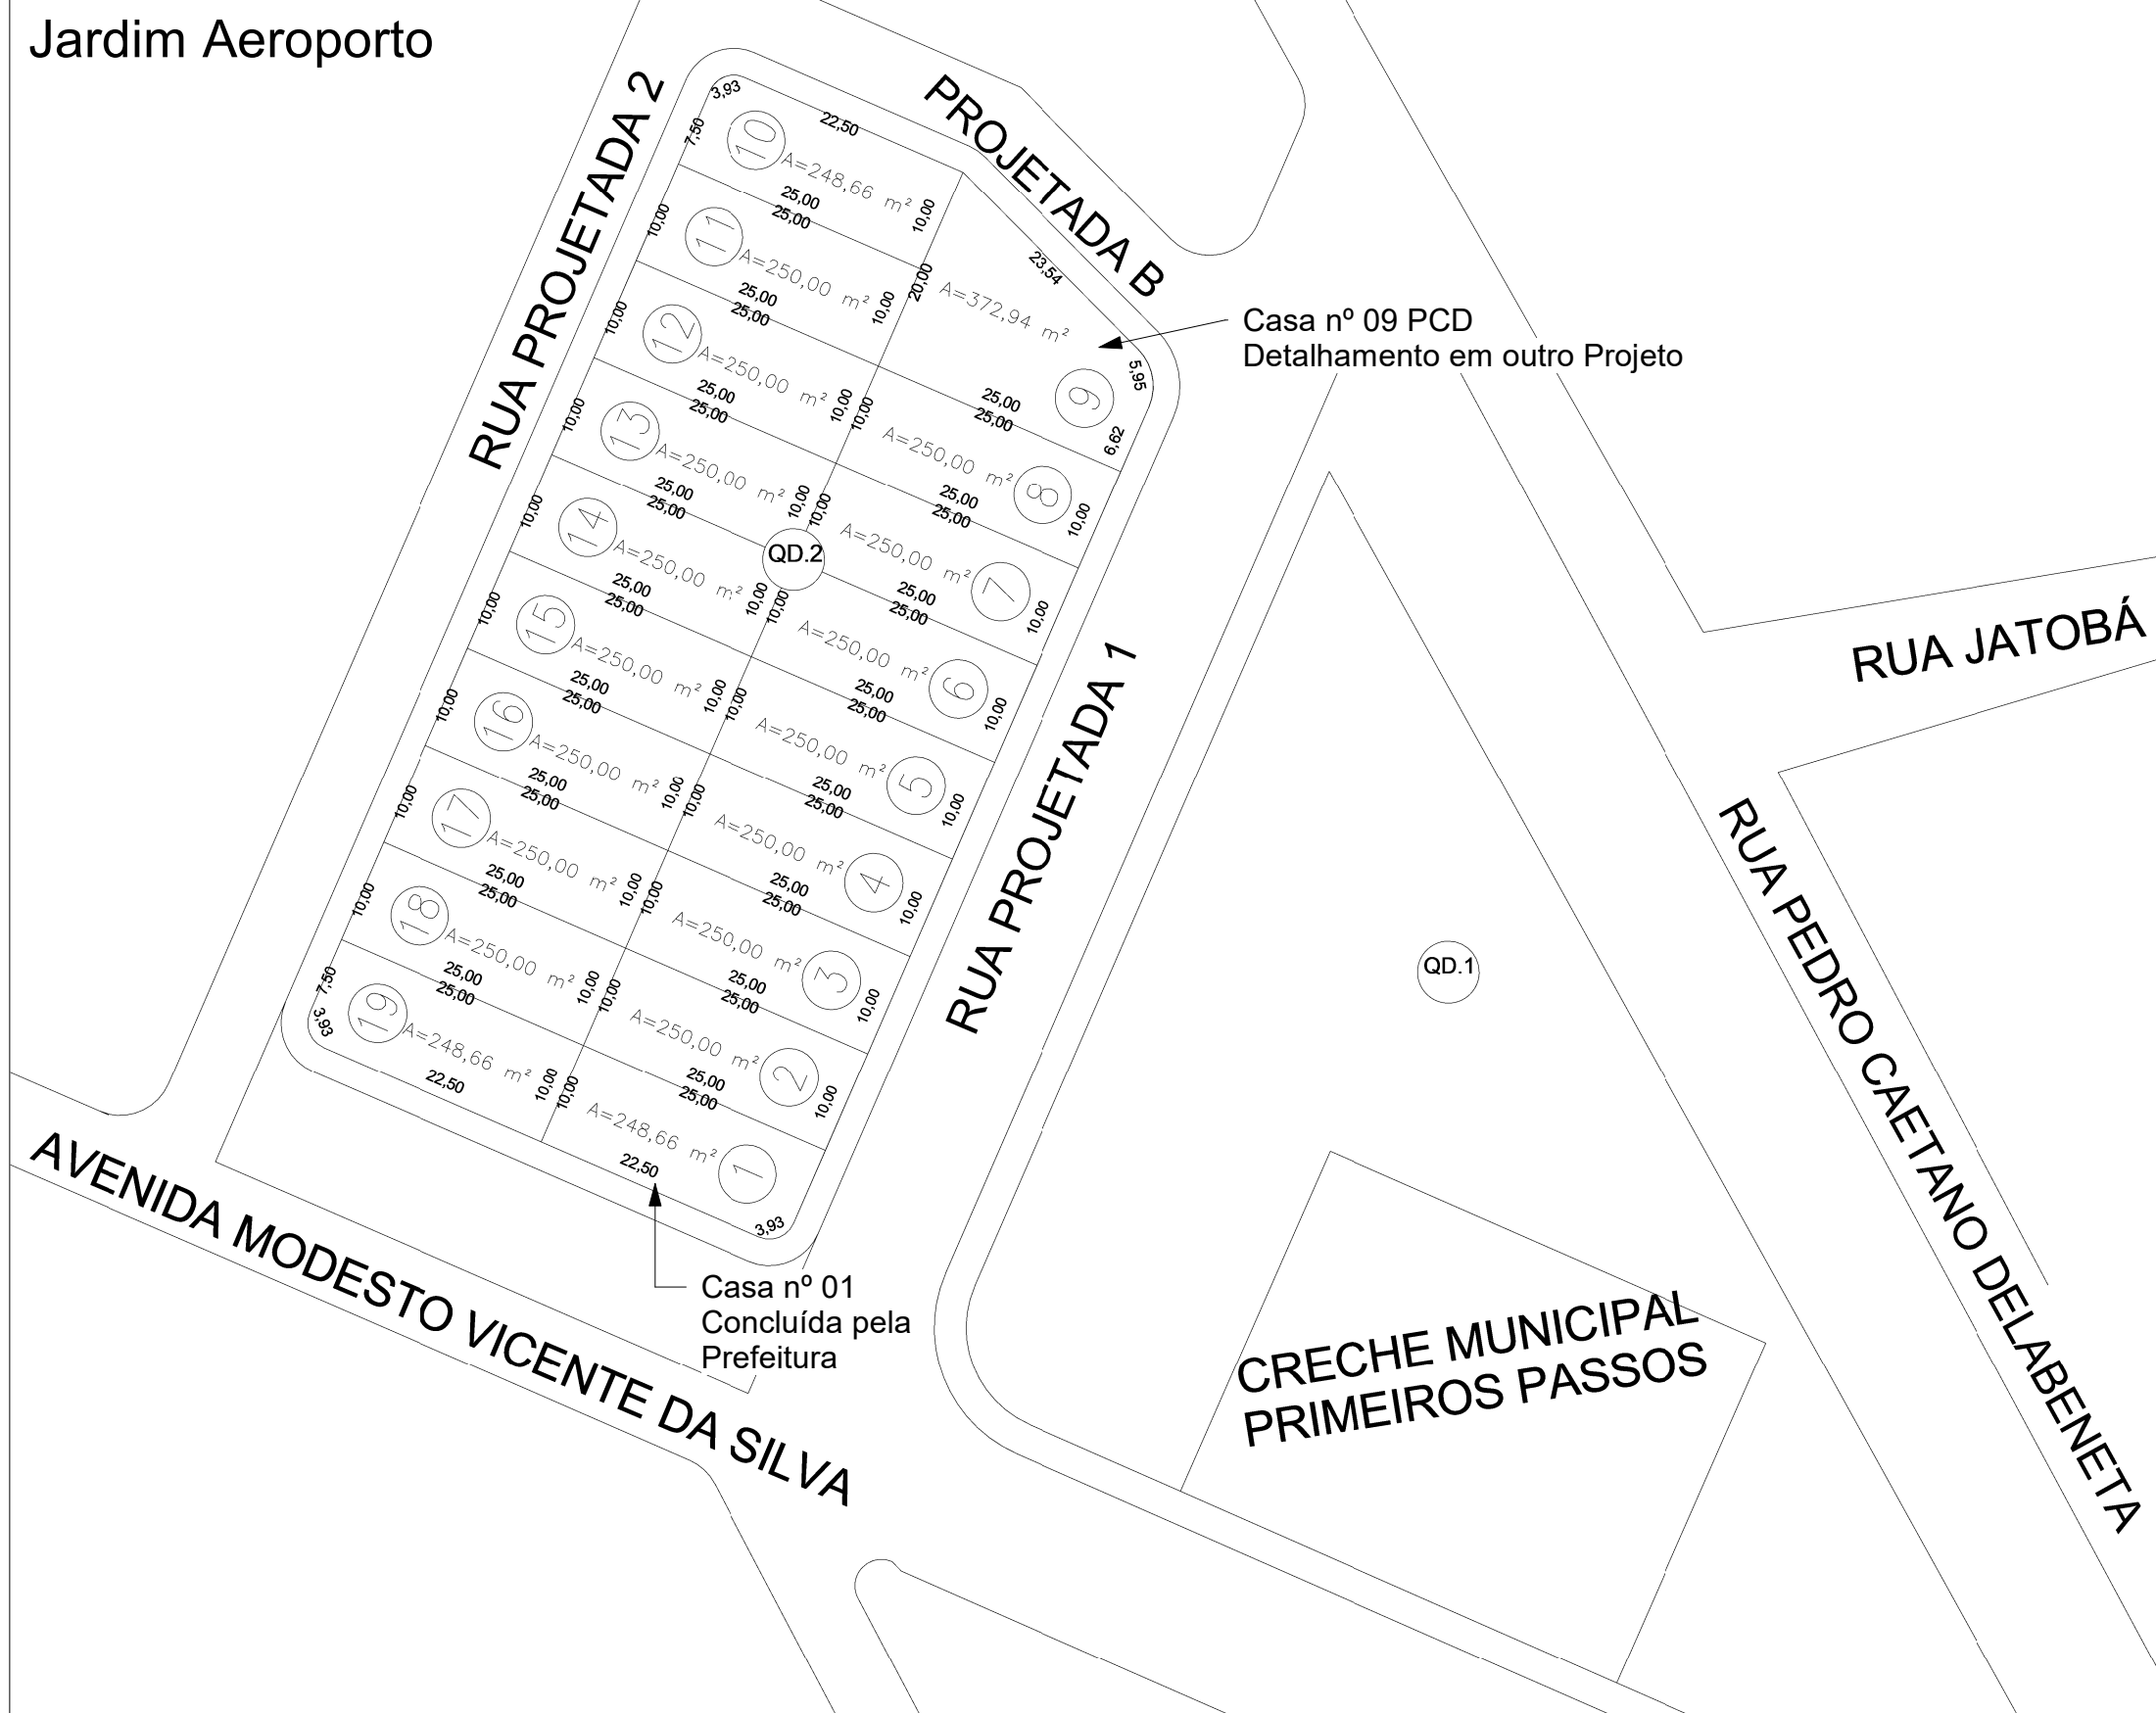

PLANTA DE SITUAÇÃO DO CONJUNTO HABITACIONAL
SEM ESCALA



PLANTA DE SITUAÇÃO - EXISTENTE
SEM ESCALA



9 Perspectiva 02 - Posterior
1 : 75

Quantidade de casas no Conjunto Habitacional: 19 (dezenove)
Quantidade de casas concluídas pela Prefeitura: 01 (uma)
Quantidade de casas PCDs: 01 (uma)
Quantidade de casas a concluir com este Projeto: 17 (dezessete)
Área de cada casa: 48,03 m²



ESTADO DE MATO GROSSO
PREFEITURA MUNICIPAL DE VILA BELA DA SS. TRINDADE
ADMINISTRAÇÃO 2023/2024
SETOR DE ENGENHARIA
Rua Dr. Mario Correa, nº 452 - centro CEP: 78245-000 Tel: (65) 3259-1136

ASSUNTO:
PROJETO ARQUITETÔNICO

Responsável Técnico:

SERGIO DE MELLO SANTOS
Engenheiro Civil
CREA: MT 039458

PROPRIETÁRIO: Prefeitura Municipal de Vila Bela da Santíssima Trindade-MT
OBRA/SERVIÇO: CONCLUSÃO DE CONJUNTO HABITACIONAL
ENDEREÇO: Rua Projetada 01 e Rua Projetada 02 - Quadra 02, Jardim Aeroporto
Latitude: 15° 0'38.57"S; Longitude: 59°58'21.36"O

CONTEÚDO: Planta Baixa, Planta de Cobertura, Cortes, Perspectiva, Quadro de Esquadrias

DATA:
ABRIL/2023

DESENHO:
Sergio de Mello Santos

REVISÃO:
02

COTAS:
metros e centímetros

ESCALA:
INDICADA

FOLHA:
1/1