


OBRAS COMPLEMENTARES

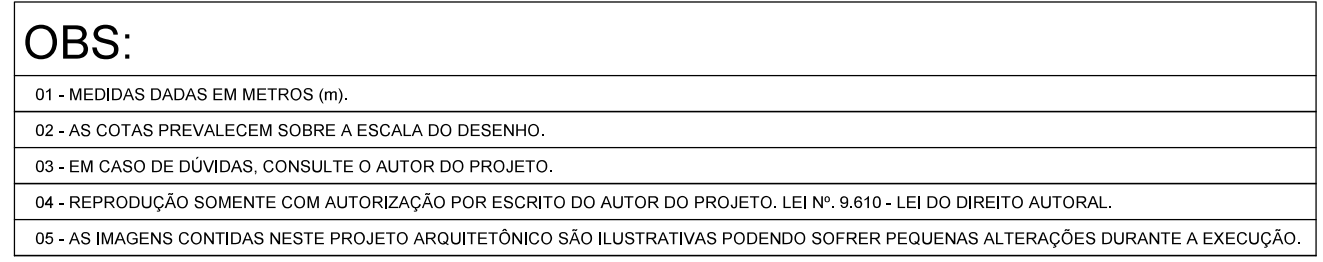

CARIMBO DA PREFEITURA:



AMM
Associação
Mato-grossense
dos Municípios




CENTRAL DE PROJETOS
ESTRUTURA DE APOIO ÀS AÇÕES DE PROJETOS
100% GRATUITO

Agape
ASSOCIAÇÃO DE CRENÇA E PROJETOS

TIPO DE OBRA:	INSTITUCIONAL	MODALIDADE:	PAVIMENTAÇÃO ASFÁLTICA
OBJETO:	PROJETO DE INFRAESTRUTURA URBANA - PAVIMENTAÇÃO ASFÁLTICA, DRENAGEM, PASSOÍO PÚBLICO E SINALIZAÇÃO VIÁRIA		
CONCEDENTE/ CNPJ:	VILA BELA DA SANTÍSSIMA TRINDADE 03.214.160/0001-21		
ENDEREÇO:	DIVERSAS RUAS		
AUTOR DO PROJETO:	 <p>Associação Mato-grossense dos Municípios Axel Sallas Lopes Engenheiro Civil CREA - 1216637202</p>		

DESENHO: Axel Sallas Lopes

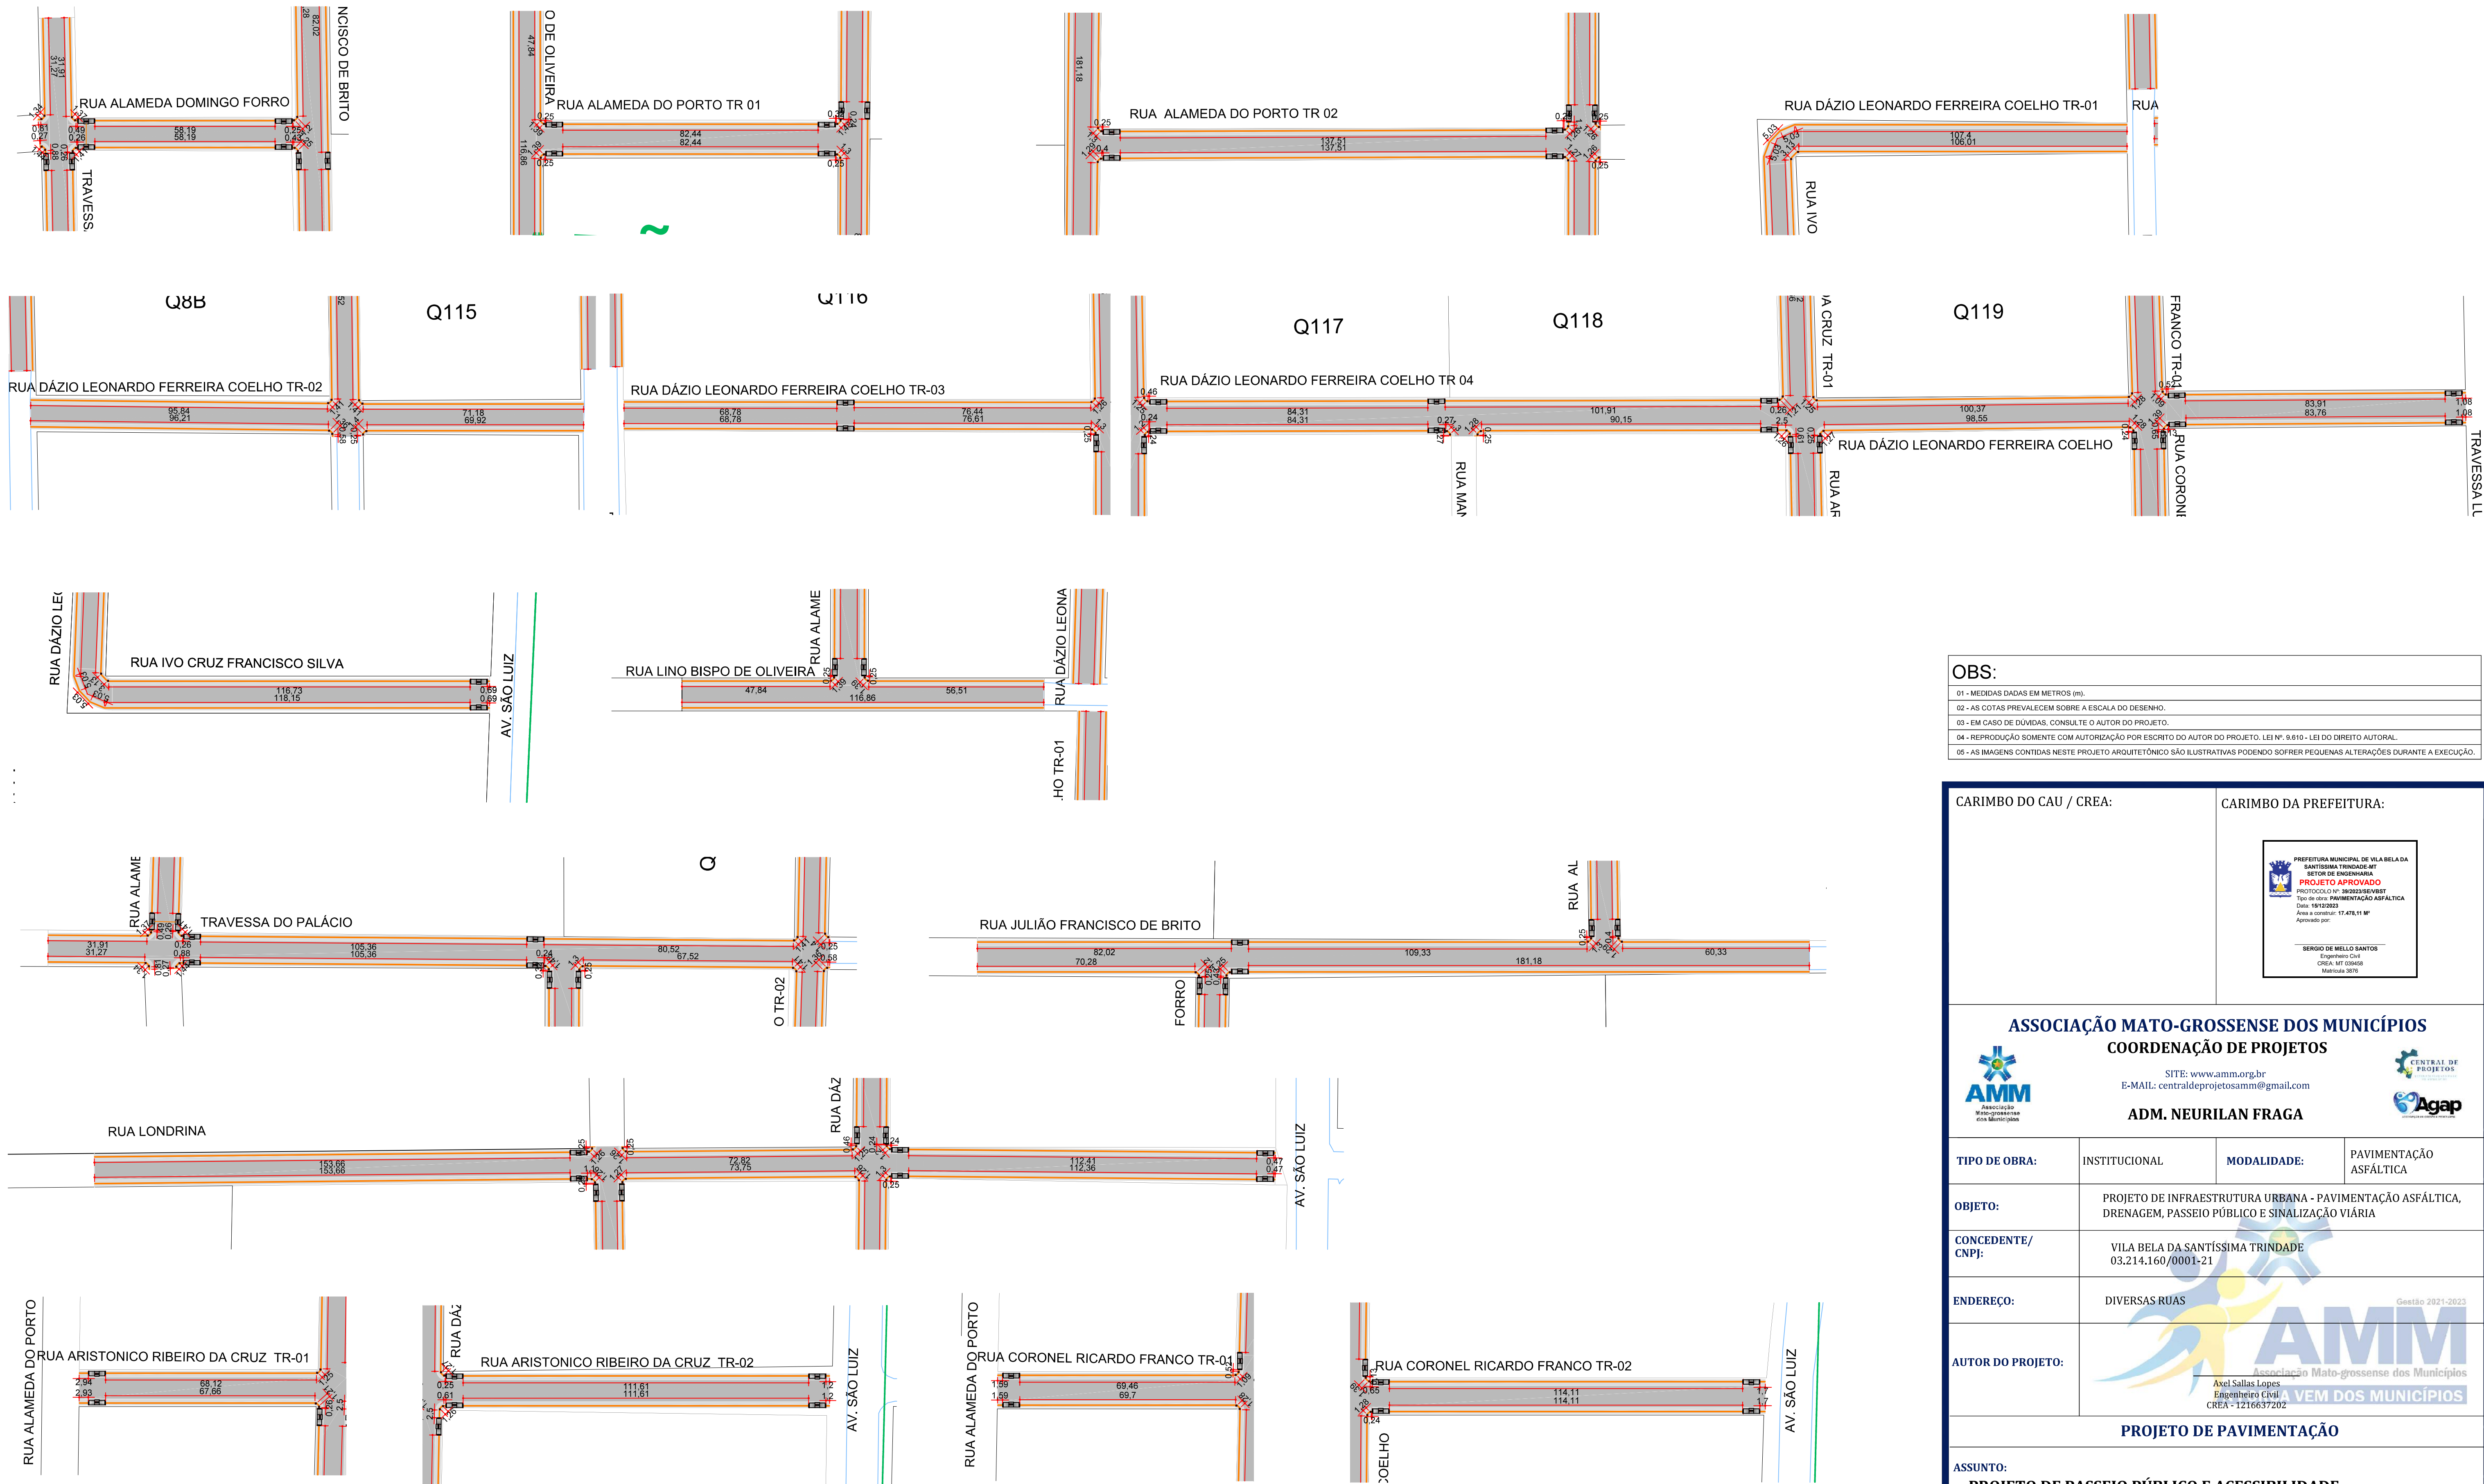

OBS:

- 01 - MEDIDAS DADAS EM METROS (m).
- 02 - AS COTAS PREVALECEM SOBRE A ESCALA DO DESENHO.
- 03 - EM CASO DE DÚVIDAS, CONSULTE O AUTOR DO PROJETO.
- 04 - REPRODUÇÃO SOMENTE COM AUTORIZAÇÃO POR ESCRITO DO AUTOR DO PROJETO. LEI Nº. 8.610 - LEI DO DIREITO AUTOREAL.
- 05 - AS IMAGENS CONTIDAS NESTE PROJETO ARQUITETÔNICO SÃO ILUSTRATIVAS PODENDO SOFRER PEQUENAS ALTERAÇÕES DURANTE A EXECUÇÃO.

CARIMBO DO CAU / CREA:

CARIMBO DA PREFEITURA:

AMM

Associação Mato-grossense dos Municípios

CENTRAL DE PROJETOS

Agap

ASSOCIAÇÃO MATO-GROSSENSE DOS MUNICÍPIOS

COORDENAÇÃO DE PROJETOS

SITE: www.amm.org.br

E-MAIL: centraldeprojetosamm@gmail.com

ADM. NEURILAN FRAGA

PREFETURA MUNICIPAL DE VILA BELA DA SANTÍSSIMA TRINDADE-MT

SETOR DE ENGENHARIA

PROJETO APROVADO

PROTOCOLO Nº: 380223/ENVEST

Tip de obra: PAVIMENTAÇÃO ASFÁLTICA

Data: 19/12/2023

Área a construir: 17,476,11 M²

Aprovado por:

SERGIO DE MELO SANTOS

CREA: MT 03645

Matrícula: 2015

TIPO DE OBRA:	INSTITUCIONAL	MODALIDADE:	PAVIMENTAÇÃO ASFÁLTICA
OBJETO:	PROJETO DE INFRAESTRUTURA URBANA - PAVIMENTAÇÃO ASFÁLTICA, DRENAGEM, PASSEIO PÚBLICO E SINALIZAÇÃO VIÁRIA		
CONCEDENTE/ CNPJ:	VILA BELA DA SANTÍSSIMA TRINDADE 03.214.160/0001-21		
ENDEREÇO:	DIVERSAS RUAS		
AUTOR DO PROJETO:	Axel Salas Lopes Engenheiro Civil CREA - 1216637202		

PROJETO DE PAVIMENTAÇÃO

ASSUNTO:
PROJETO DE PASSEIO PÚBLICO E ACESSIBILIDADE

DATA DE ENTREGA:
NOVEMBRO/2023

REVISÃO:
1ª - 01/09/2000

ESCALA:
1:1000

ART: 000000-0

LEGENDA:

Calçadas


Piso Tátil

DESENHO:
Axel Salas Lopes

FOLHA Nº
OC-02

SEÇÃO TRANSVERSAL DA CALÇADA



SEM ESCALA

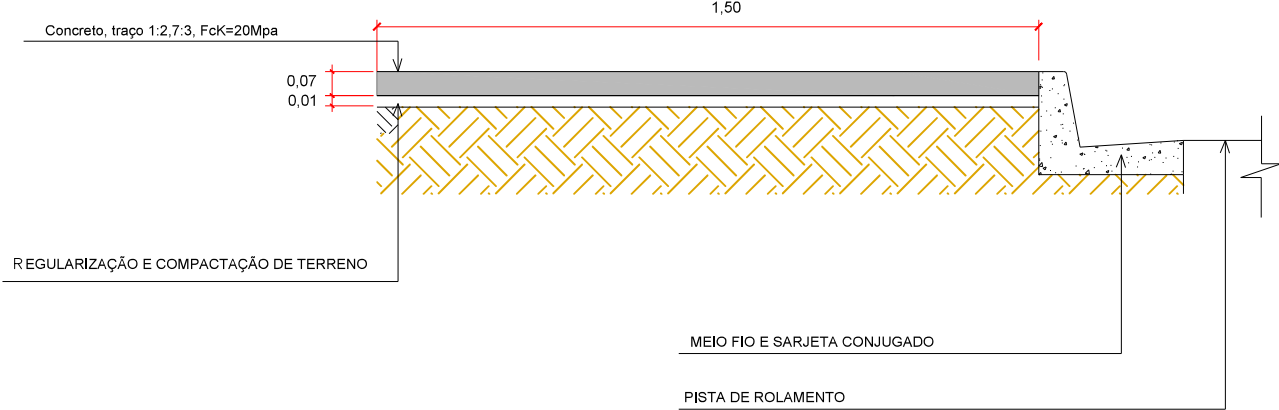


Obs: medidas em m

DETALHE RAMPA ACESSÍVEL


SEM ESCALA

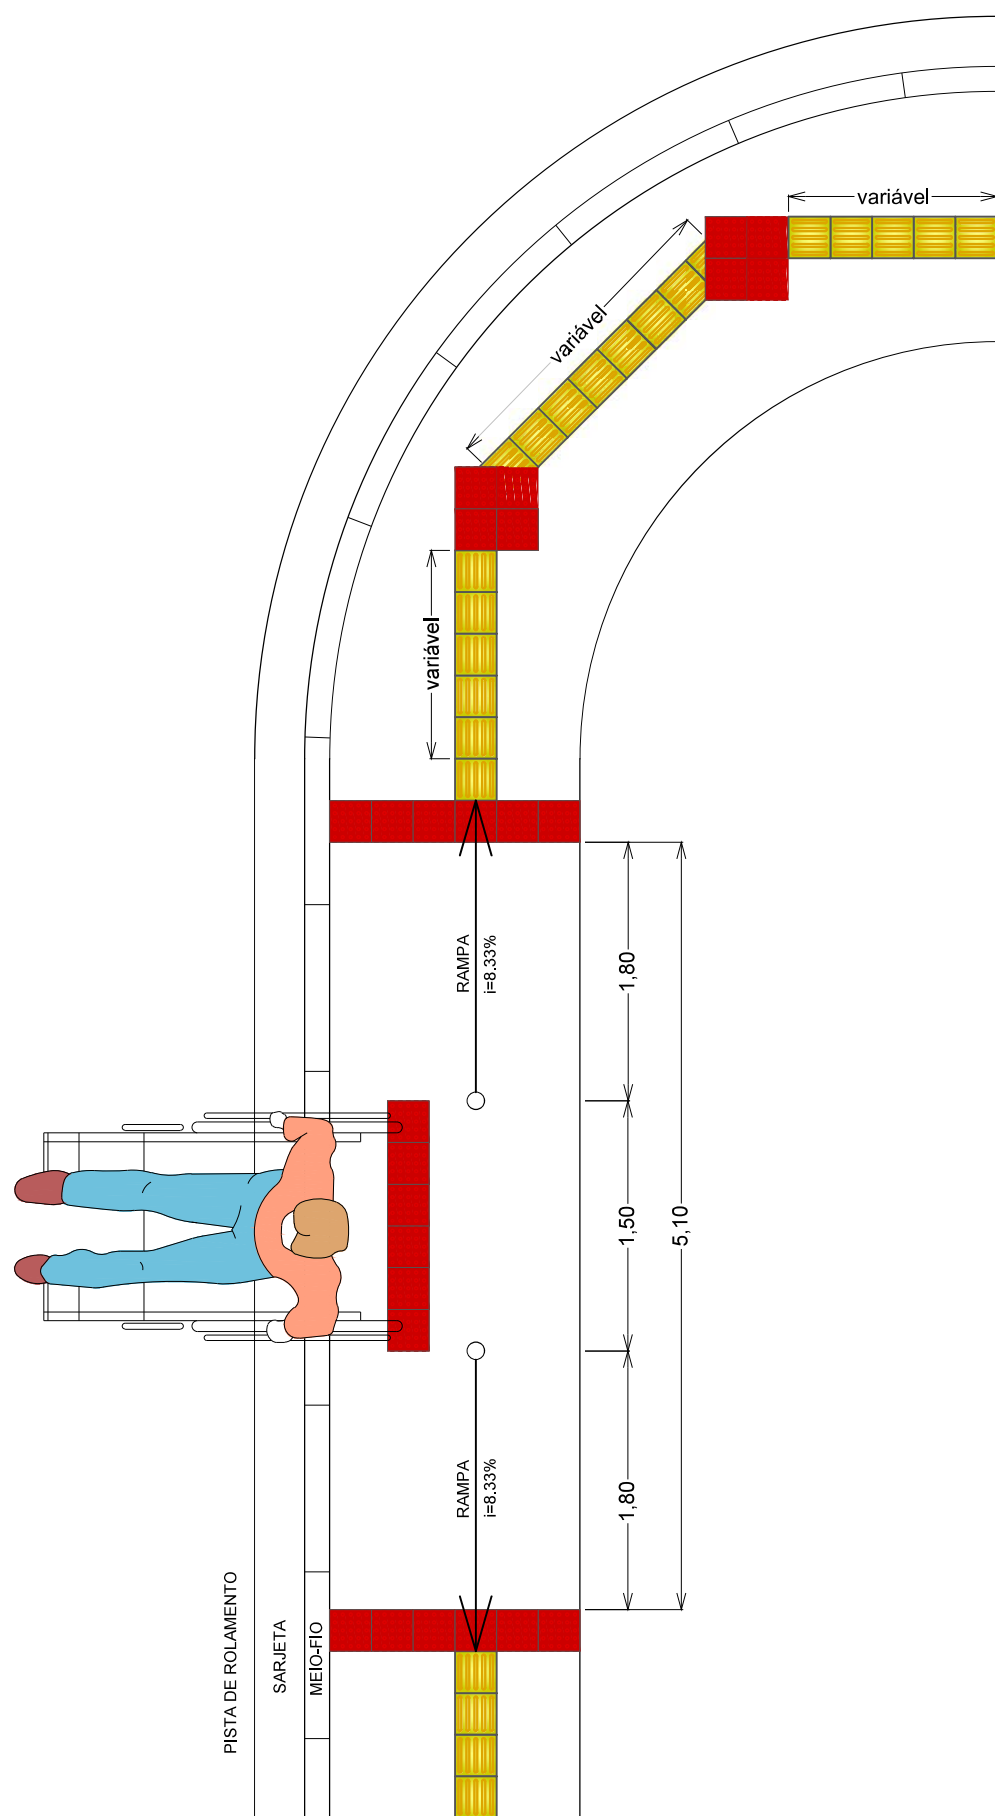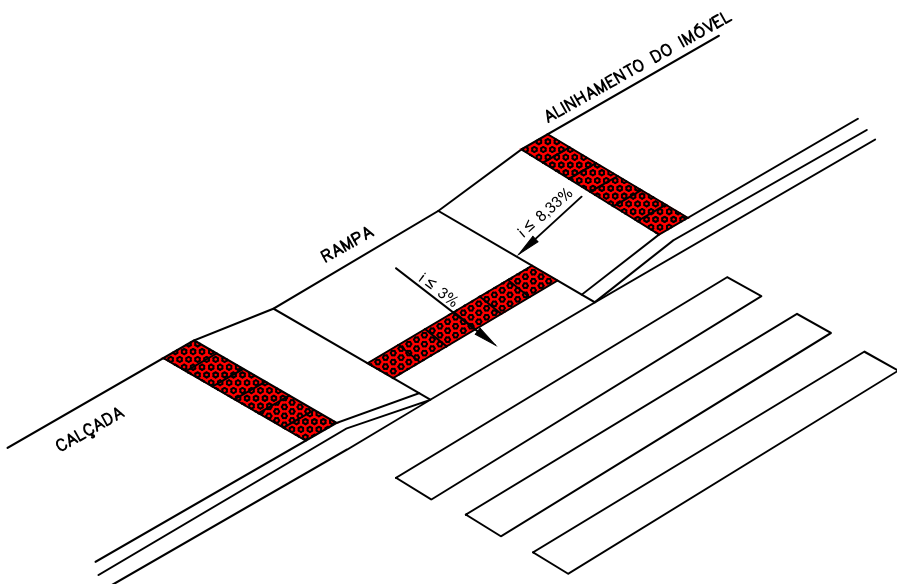

OBS:	
01 - MEDIDAS DADAS EM METROS (m).	
02 - AS COTAS PREVALECEM SOBRE A ESCALA DO DESENHO.	
03 - EM CASO DE DÚVIDAS, CONSULTE O AUTOR DO PROJETO.	
04 - REPRODUÇÃO SOMENTE COM AUTORIZAÇÃO POR ESCRITO DO AUTOR DO PROJETO. LEI Nº. 8.610 - LEI DO DIREITO AUTORAL.	
05 - AS IMAGENS CONTIDAS NESTE PROJETO ARQUITETÔNICO SÃO ILUSTRATIVAS PODENDO SOFRER PEQUENAS ALTERAÇÕES DURANTE A EXECUÇÃO.	

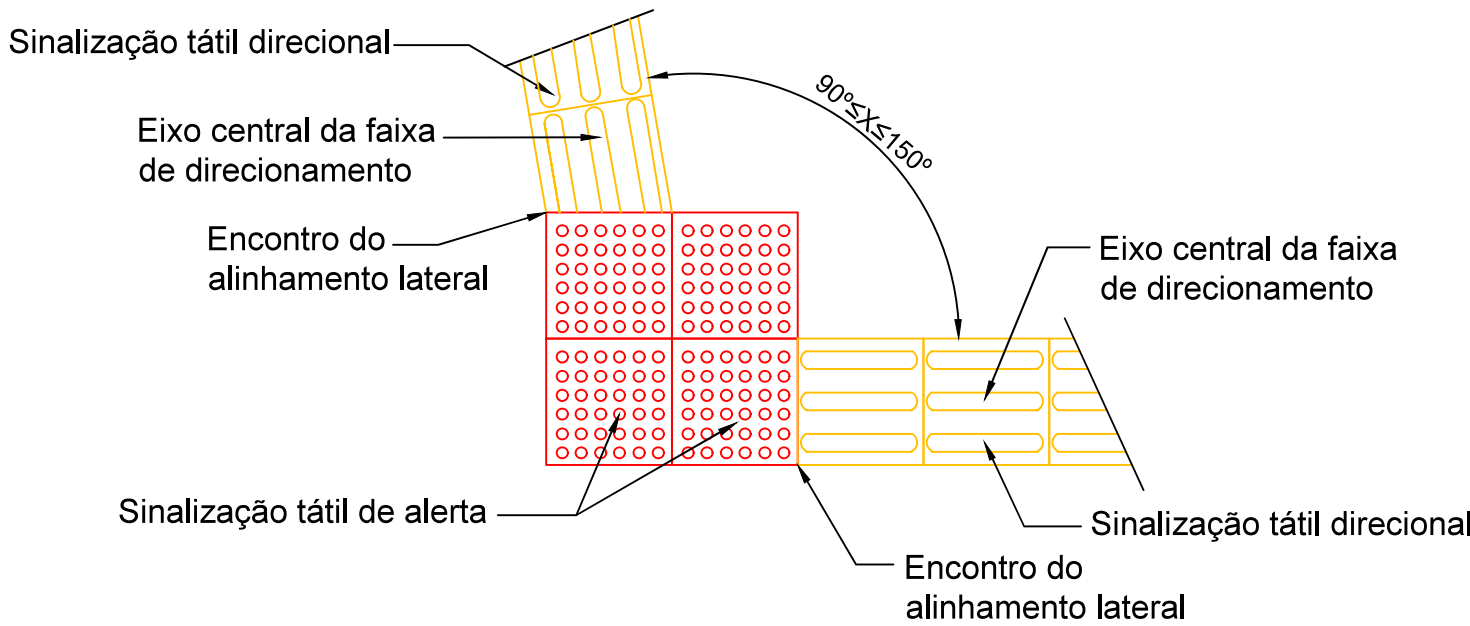

*Conforme NBR16537.2016

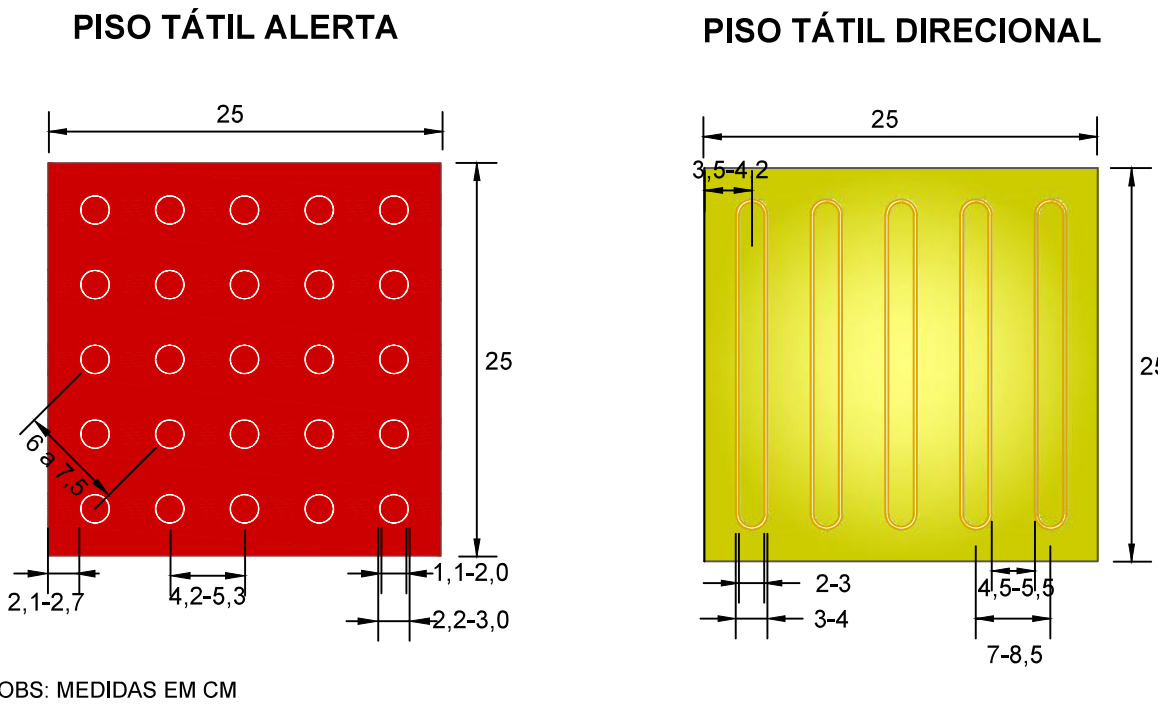

OBS: MEDIDAS EM CM

CARIMBO DO CAU / CREA:		CARIMBO DA PREFEITURA:	
		<div><div></div><div><p>PREFEITURA MUNICIPAL DE VILA BELA DA SANTÍSSIMA TRINDADE-MT SETOR DE URBANISMO PROJETO APROVADO PROTÓTIPO Nº 382023/SEVIBT Tipo de obra: PAVIMENTAÇÃO ASFÁLTICA Data: 18/12/2023 Área a construir: 17.478,11 M² Aprovado por:</p><div>SERGIO DE MELLO SANTOS Engenheiro Civil CREA: MT 035458 Matrícula 3876</div></div></div>	
<div><div><div>ASSOCIAÇÃO MATO-GROSSENSE DOS MUNICÍPIOS</div></div><div><div>SITE: www.amm.org.br E-MAIL: centraldeprojetosamm@gmail.com</div><div>ADM. NEURILAN FRAGA</div></div><div><div>CENTRAL DE PROJETOS</div></div><div><div>Agap</div></div></div>			
TIPO DE OBRA:	INSTITUCIONAL	MODALIDADE:	PAVIMENTAÇÃO ASFÁLTICA
OBJETO:	PROJETO DE INFRAESTRUTURA URBANA - PAVIMENTAÇÃO ASFÁLTICA, DRENAGEM, PASSEIO PÚBLICO E SINALIZAÇÃO VIÁRIA		
CONCEDENTE/ CNPJ:	VILA BELA DA SANTÍSSIMA TRINDADE 03.214.160/0001-21		
ENDEREÇO:	DIVERSAS RUAS		
AUTOR DO PROJETO:	<div><div>Axel Sallas Lopes Engenheiro Civil CREA - 1216637202</div></div>		
<div>PROJETO DE PAVIMENTAÇÃO</div>			
<div>ASSUNTO: PROJETO DE PASSEIO PÚBLICO E ACESSIBILIDADE</div>			
DATA DE ENTREGA: NOVEMBRO/2023			
REVISÃO: 1ª - 01/09/2020			
ESCALA: Sem escala			
ART: 000000-0	DESENHO: Axel Sallas Lopes		

FOLHA Nº

OC-03