


**GEOMÉTRICO**

VILA BELA DA SANTÍSSIMA TRINDADE - MT

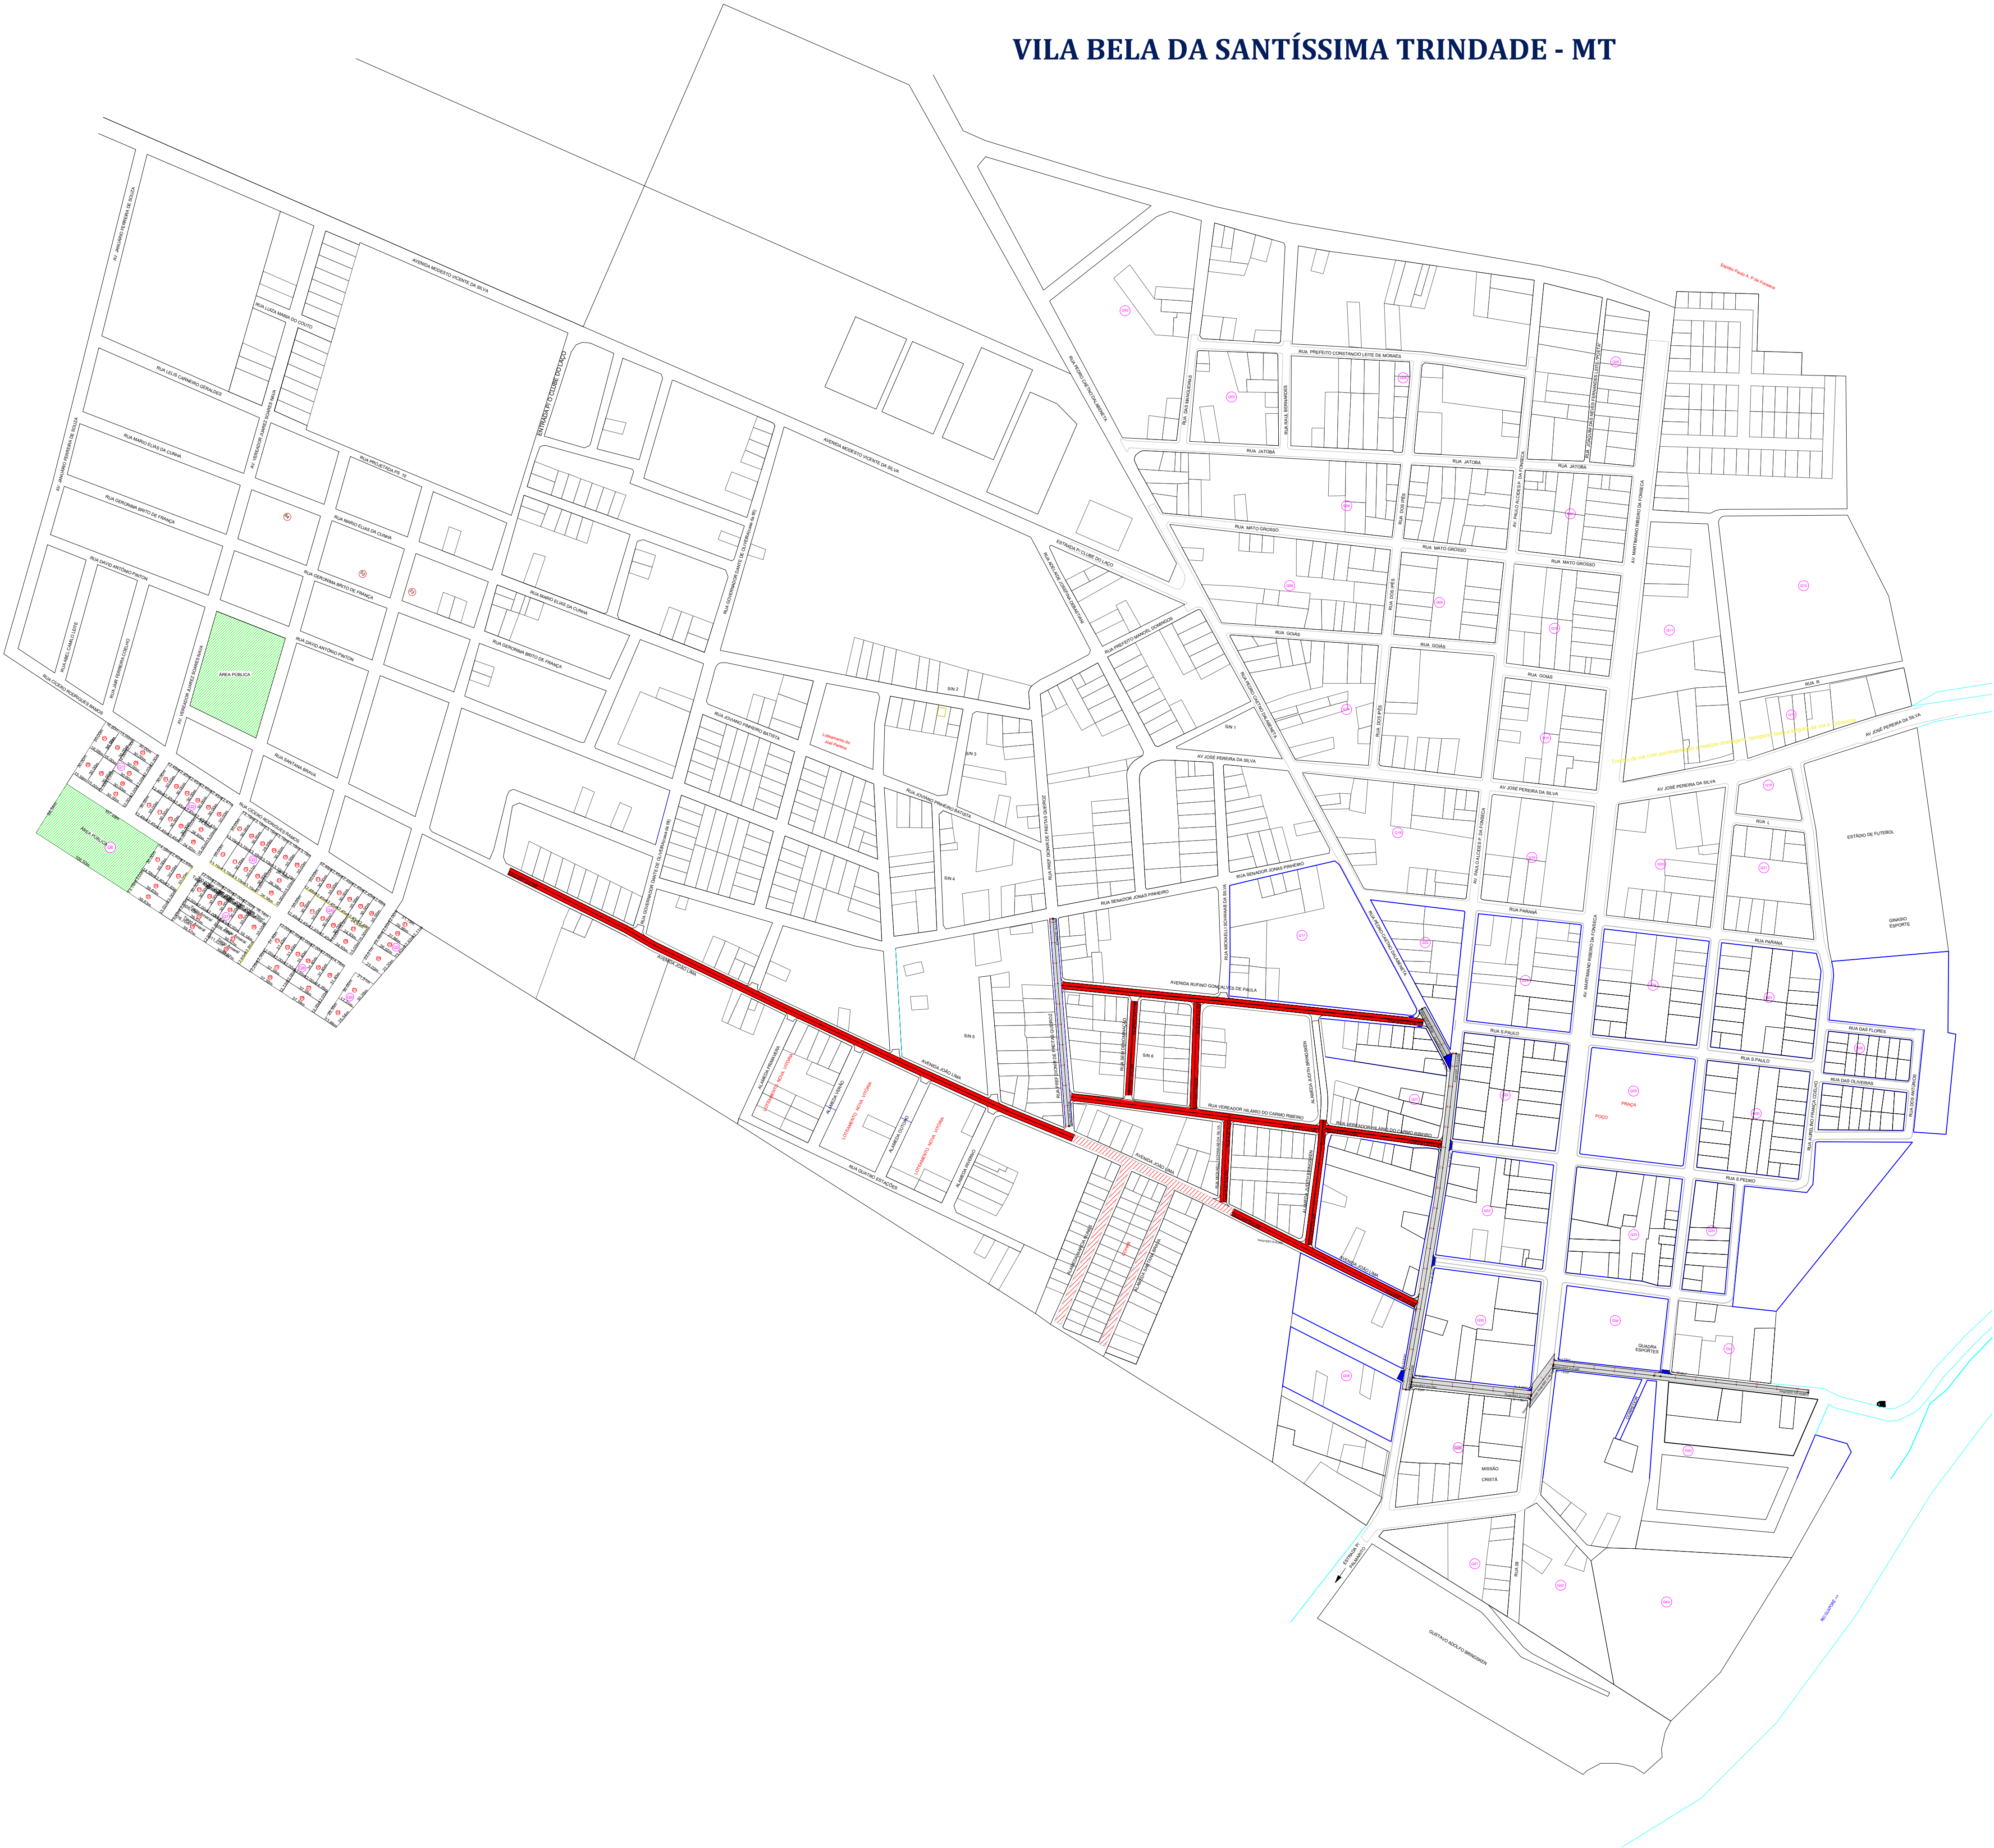

CARIMBO DO CAU / CREA:		CARIMBO DA PREFEITURA:
<div>ASSOCIAÇÃO MATO-GROSSENSE DOS MUNICÍPIOS COORDENAÇÃO DE PROJETOS SITE: <a href="http://www.amm.org.br">www.amm.org.br</a> E-MAIL: <a href="mailto:centraldeprojetosamm@gmail.com">centraldeprojetosamm@gmail.com</a> ADM. LEONARDO BORTOLIN</div>		
TIPO DE OBRA:	INSTITUCIONAL	MODALIDADE: PAVIMENTAÇÃO DE VIAS URBANAS
OBJETO:	INFRA-ESTRUTURA-PAVIMENTAÇÃO ASFÁLTICA	
CONCEDENTE/ CNPJ:	PREFEITURA MUNICIPAL DE VILA BELA DA SANTÍSSIMA TRINDADE-MT 03.214.160/0001-21	
ENDEREÇO:	DIVERSAS RUAS	
AUTOR DO PROJETO:	Engº Axel Sallas Lopes Engenheiro Civil CREA-MT: 12166372-02	
RESPONSÁVEL TÉCNICO P/ OBRA:		
PROJETO DE PAVIMENTAÇÃO		
ASSUNTO: MAPA DE LOCAÇÃO DE RUAS DO PROJETO		
DATA DE ENTREGA:	LEGENDA:	
REVISÃO:	<div><div></div> RUAS PAVIMENTADAS</div> <div><div></div> RUAS CONTEMPLADAS</div> <div><div></div> RUAS CONTEMPLADAS EM OUTRO CONVÊNIO</div>	
ESCALA:	DESENHO: Axel Sallas Lopes	
ART:		

PG


FOLHA Nº

01





RUA A PAVIMENTAR

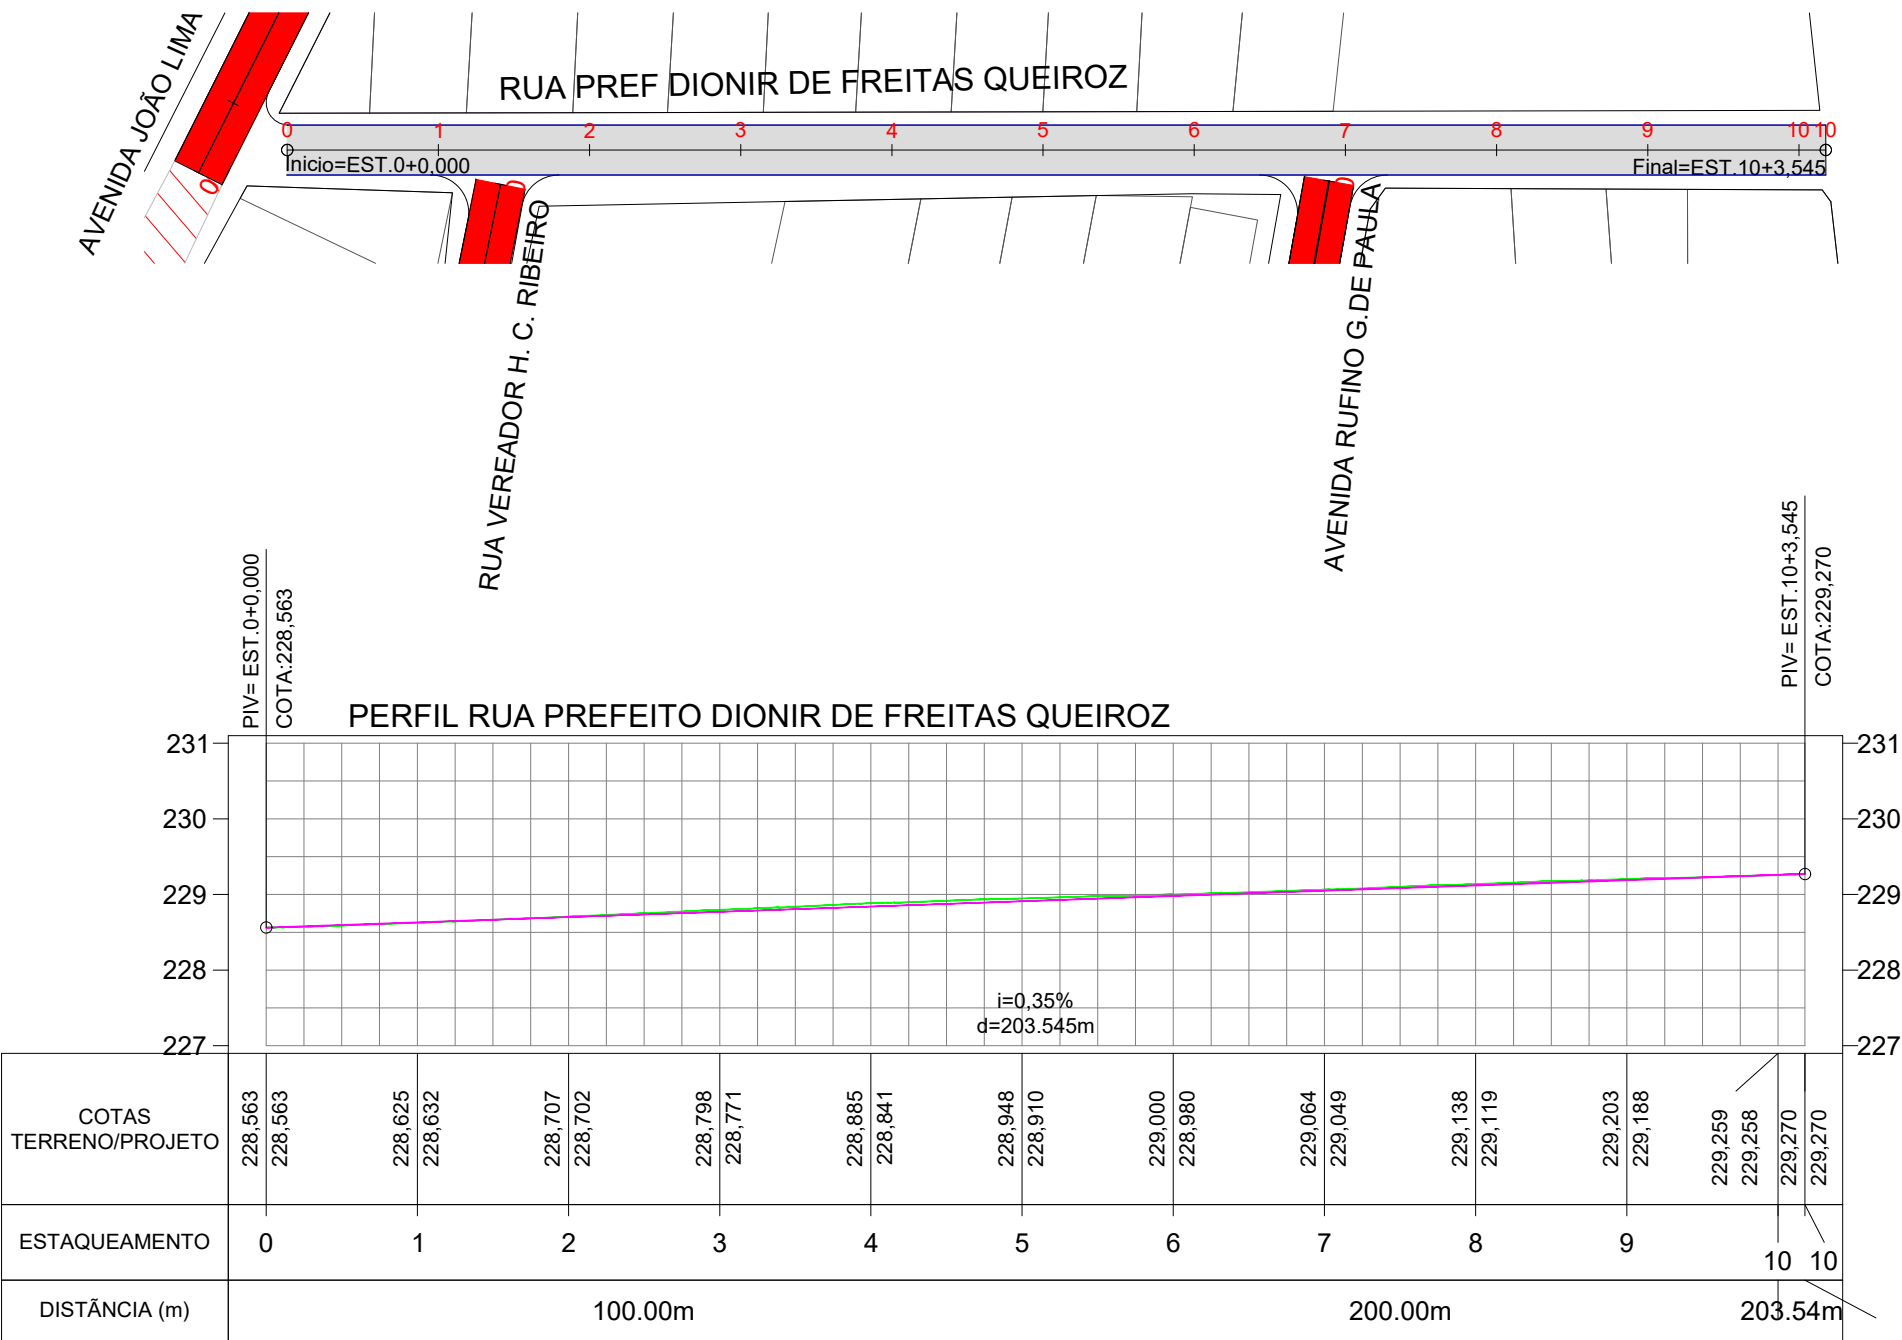

ASSUNTO: SEÇÃO DE TERRAPLENAGEM

LEGENDA:

- PERFIL DE TERRENO
- PERFIL DE PROJETO

DATA DE ENTREGA:  
Maio/2024

REVISÃO:  
1º - 00/00/0000

ESCALA:  
H.: 1:1000  
V.: 1:100

AUTOR DO PROJETO:

Engº Axel Sallas Lopes  
CREA-MT: 12166372-02

APROVAÇÃO DO PROJETO:

Engenheiro(a) Fiscal


ASSOCIAÇÃO MATO-GROSSENSE DOS MUNICÍPIOS  
Coordenação de Infraestrutura e Capacitação  
Adm. Leonardo Bortolin


OBRA: INFRA-ESTRUTURA - PAVIMENTAÇÃO ASFÁLTICA

PROPRIETÁRIO/CNPJ: PREFEITURA MUNICIPAL DE VILA BELA DA SANTÍSSIMA TRINDADE-MT  
03.214.160/0001-21

ENDEREÇO: DIVERSAS RUAS

# RUAS PARA RESTAURAÇÃO DE PAVIMENTO

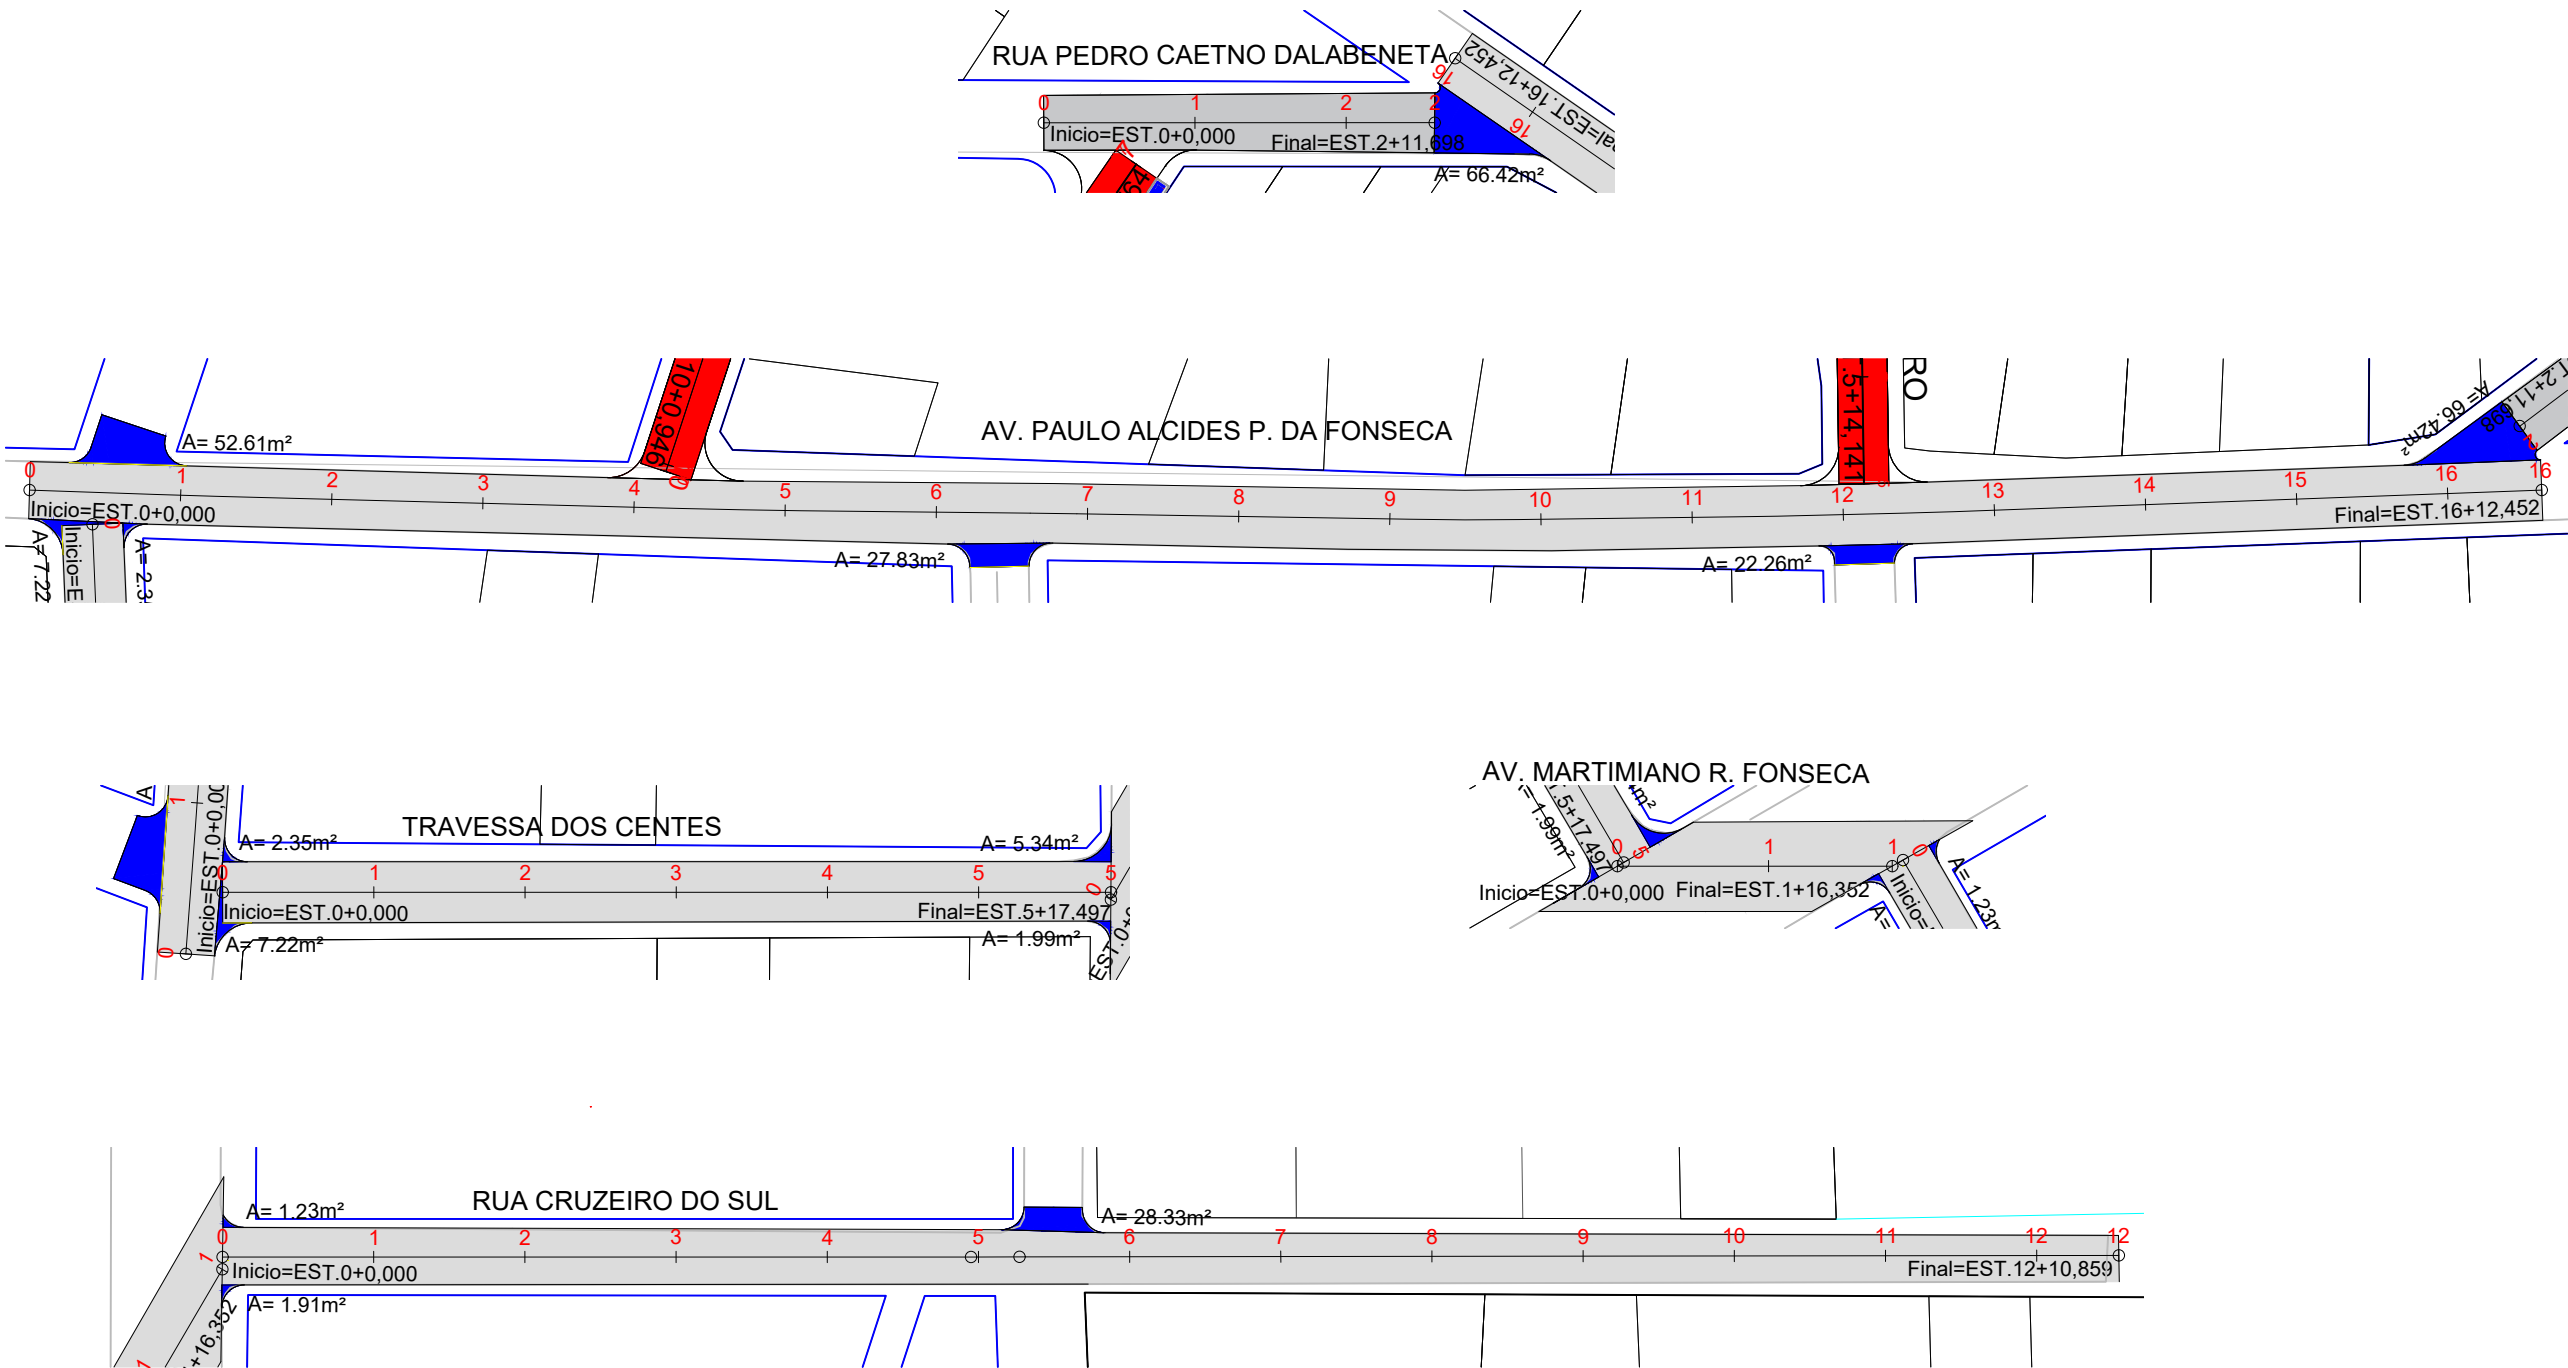

ASSUNTO: SEÇÃO DE TERRAPLENAGEM		AUTOR DO PROJETO:  Engº Axel Sallas Lopes CREA-MT: 12166372-02	APROVAÇÃO DO PROJETO:  Engenheiro(a) Fiscal	ASSOCIAÇÃO MATO-GROSSENSE DOS MUNICÍPIOS Coordenação de Infraestrutura e Capacitação Adm. Leonardo Bortolin		
LEGENDA:	DATA DE ENTREGA: Maio/2024			OBRA:	INFRA-ESTRUTURA - PAVIMENTAÇÃO ASFÁLTICA	
	REVISÃO: 1º - 00/00/0000			PROPRIETÁRIO/ CNPJ:	PREFEITURA MUNICIPAL DE VILA BELA DA SANTÍSSIMA TRINDADE-MT 03.214.160/0001-21	
	ESCALA: H.: 1:1000			ENDEREÇO:	DIVERSAS RUAS	