


OBRAS COMPLEMENTARES

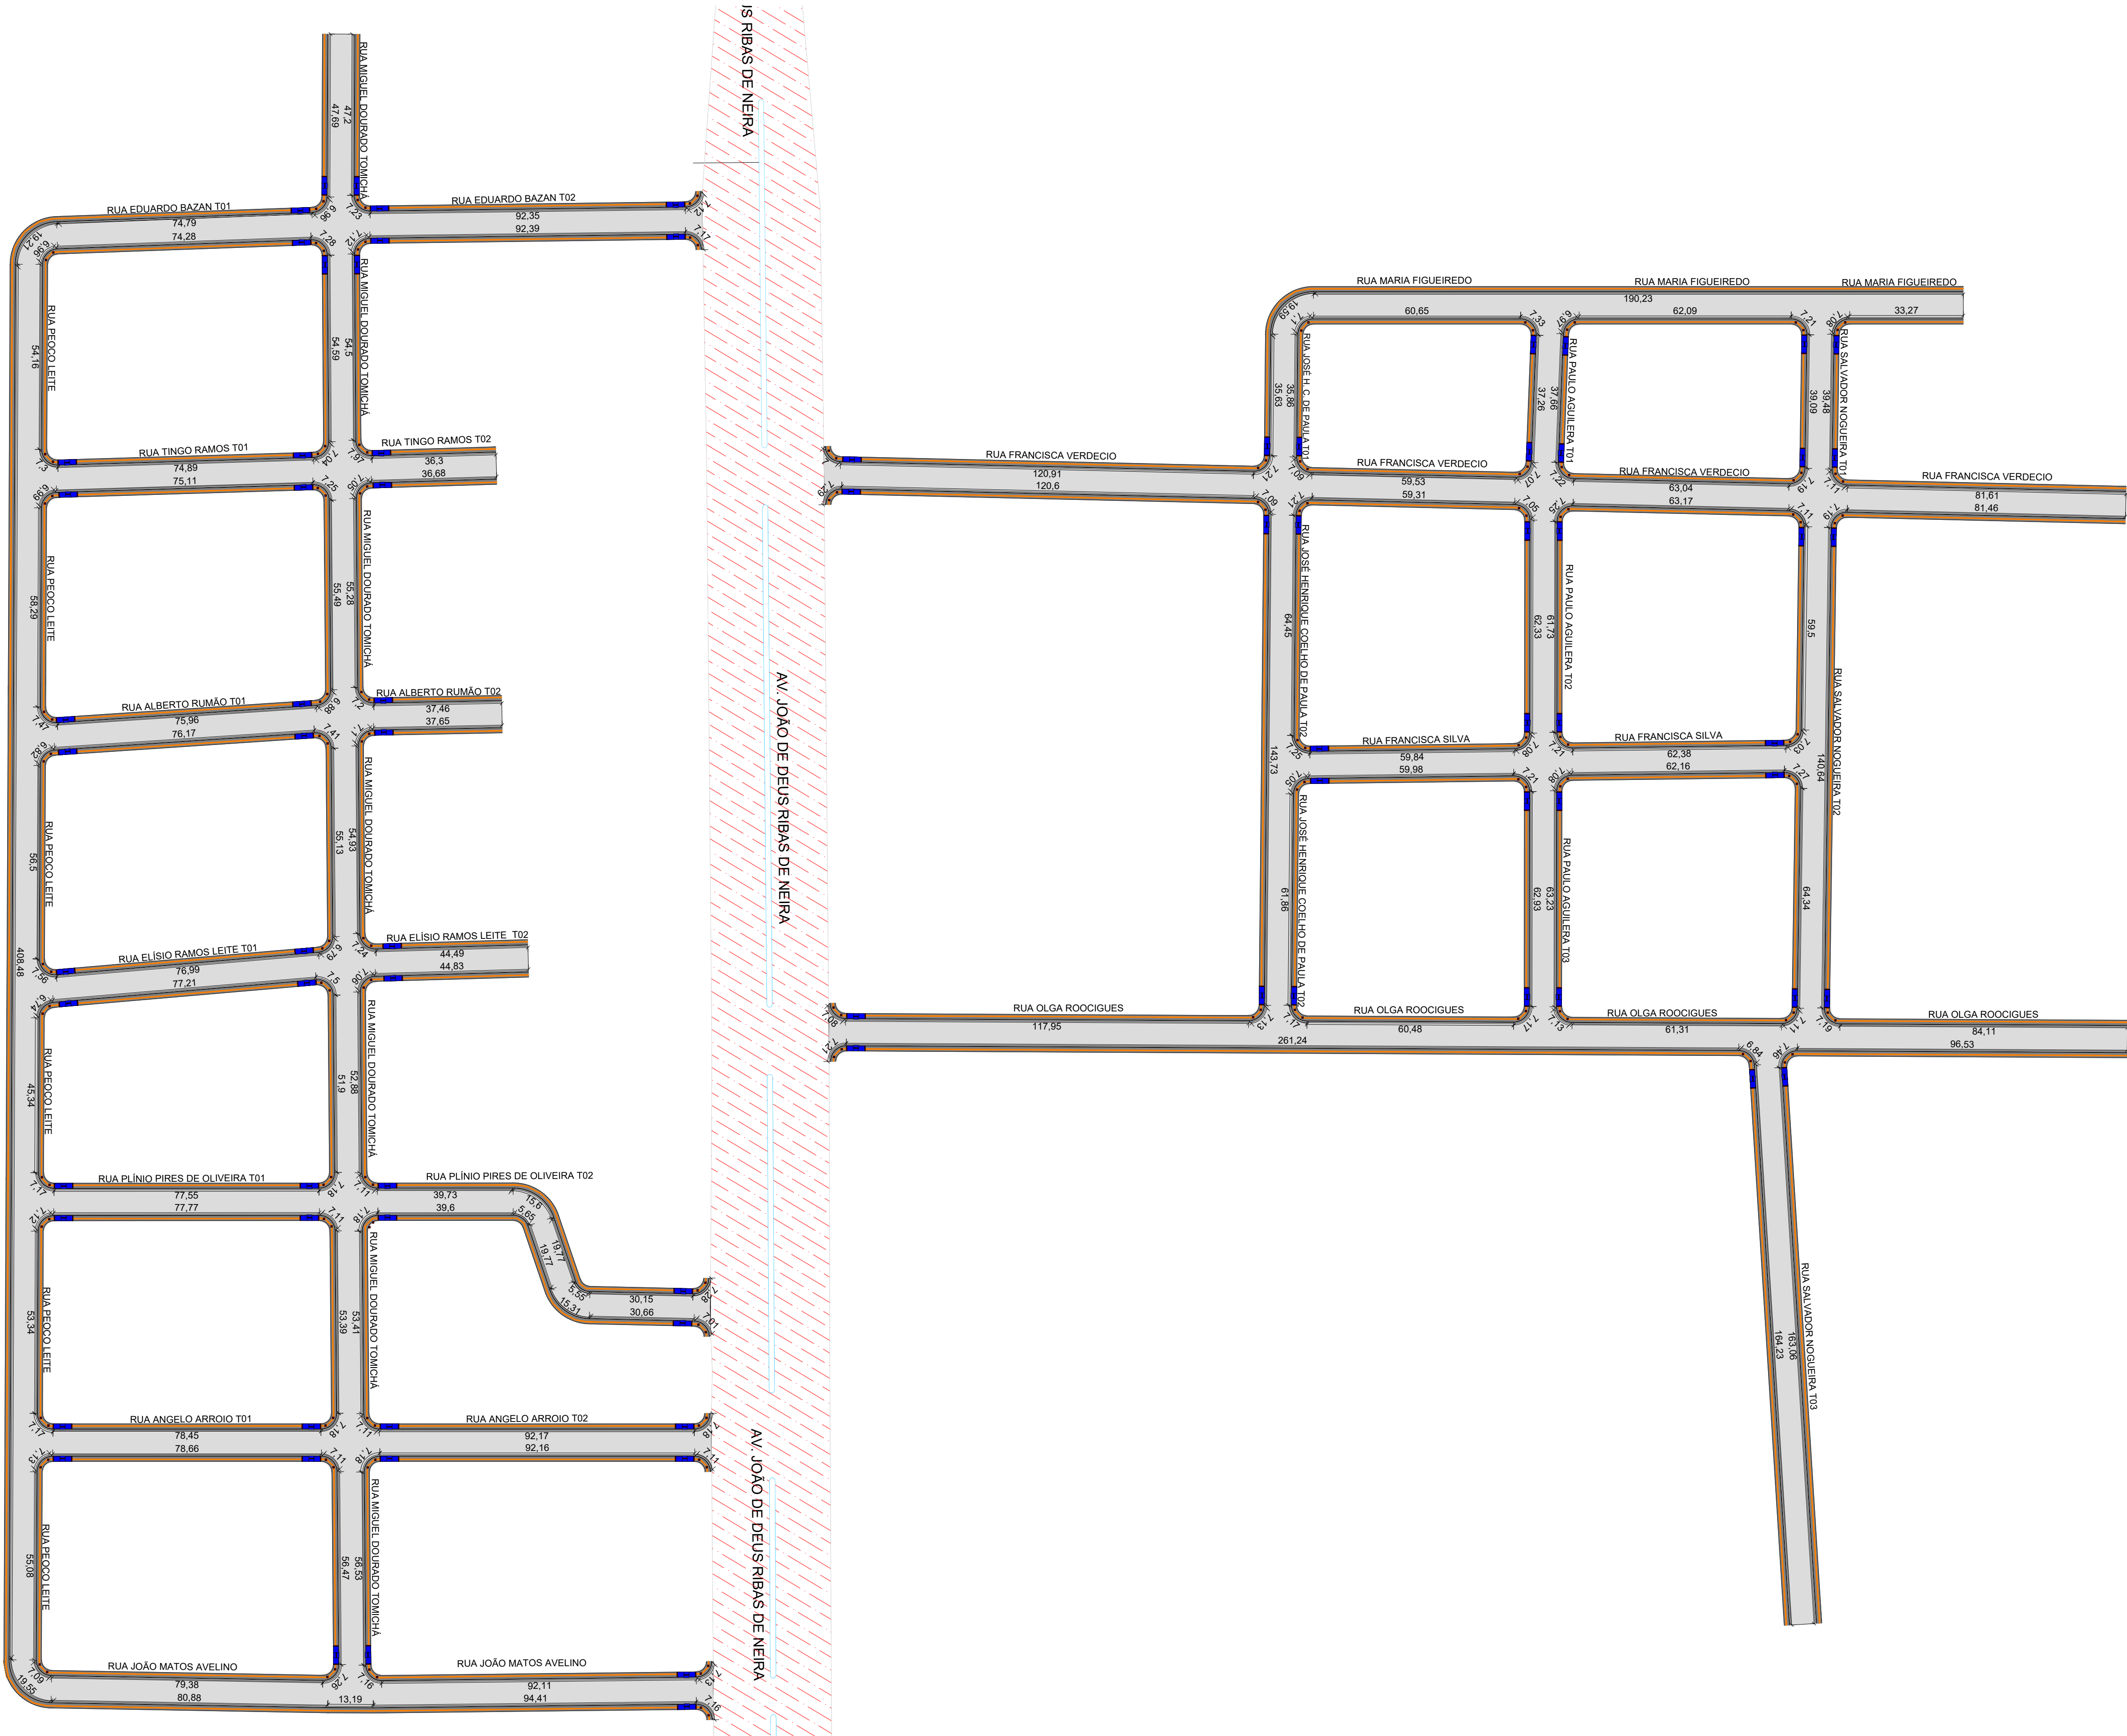


CARIMBO DO CAU / CREA:		CARIMBO DA PREFEITURA:	
ASSOCIAÇÃO MATO-GROSSENSE DOS MUNICÍPIOS COORDENAÇÃO DE PROJETOS SITE: www.amm.org.br E-MAIL: centraldeprojetosamm@gmail.com ADM. NEURILAN FRAGA			
TIPO DE OBRA:		MODALIDADE:	
OBJETO:	INFRA-ESTRUTURA-PAVIMENTAÇÃO ASFÁLTICA		
CONCEDENTE/ CNPJ:	PREFEITURA MUNICIPAL DE VILA BELA DA SANTÍSSIMA TRINDADE CNPJ: 03.214.160/0001-21		
ENDEREÇO:	DISTRITO DE SANTA CLARA DE MONTE CRISTO		
AUTOR DO PROJETO:	Marcos Vinícius Moteiro Meireles Engenheiro Civil CREA: 121.507.013-6		
RESPONSÁVEL TÉCNICO P/ OBRA:	A FORÇA VEM DOS MUNICÍPIOS		
PROJETO DE PAVIMENTAÇÃO			
ASSUNTO: PROJETO OBRAS COMPLEMENTARES			
DATA DE ENTREGA:	COORDENADAS OCGRÁFICAS:	LEGENDA PISO TATIL DIRECIONAL PISO TATIL DE ALERTA CALÇADA DE CONCRETO COTA DE PISO TATIL COTA DE CALÇADAS RAMPA DE ACESSIBILIDADE	
REVISÃO:			
ESCALA: HOR: 1:1000 VERT: 1:100			
ART:			

OC

FOLHA Nº

02

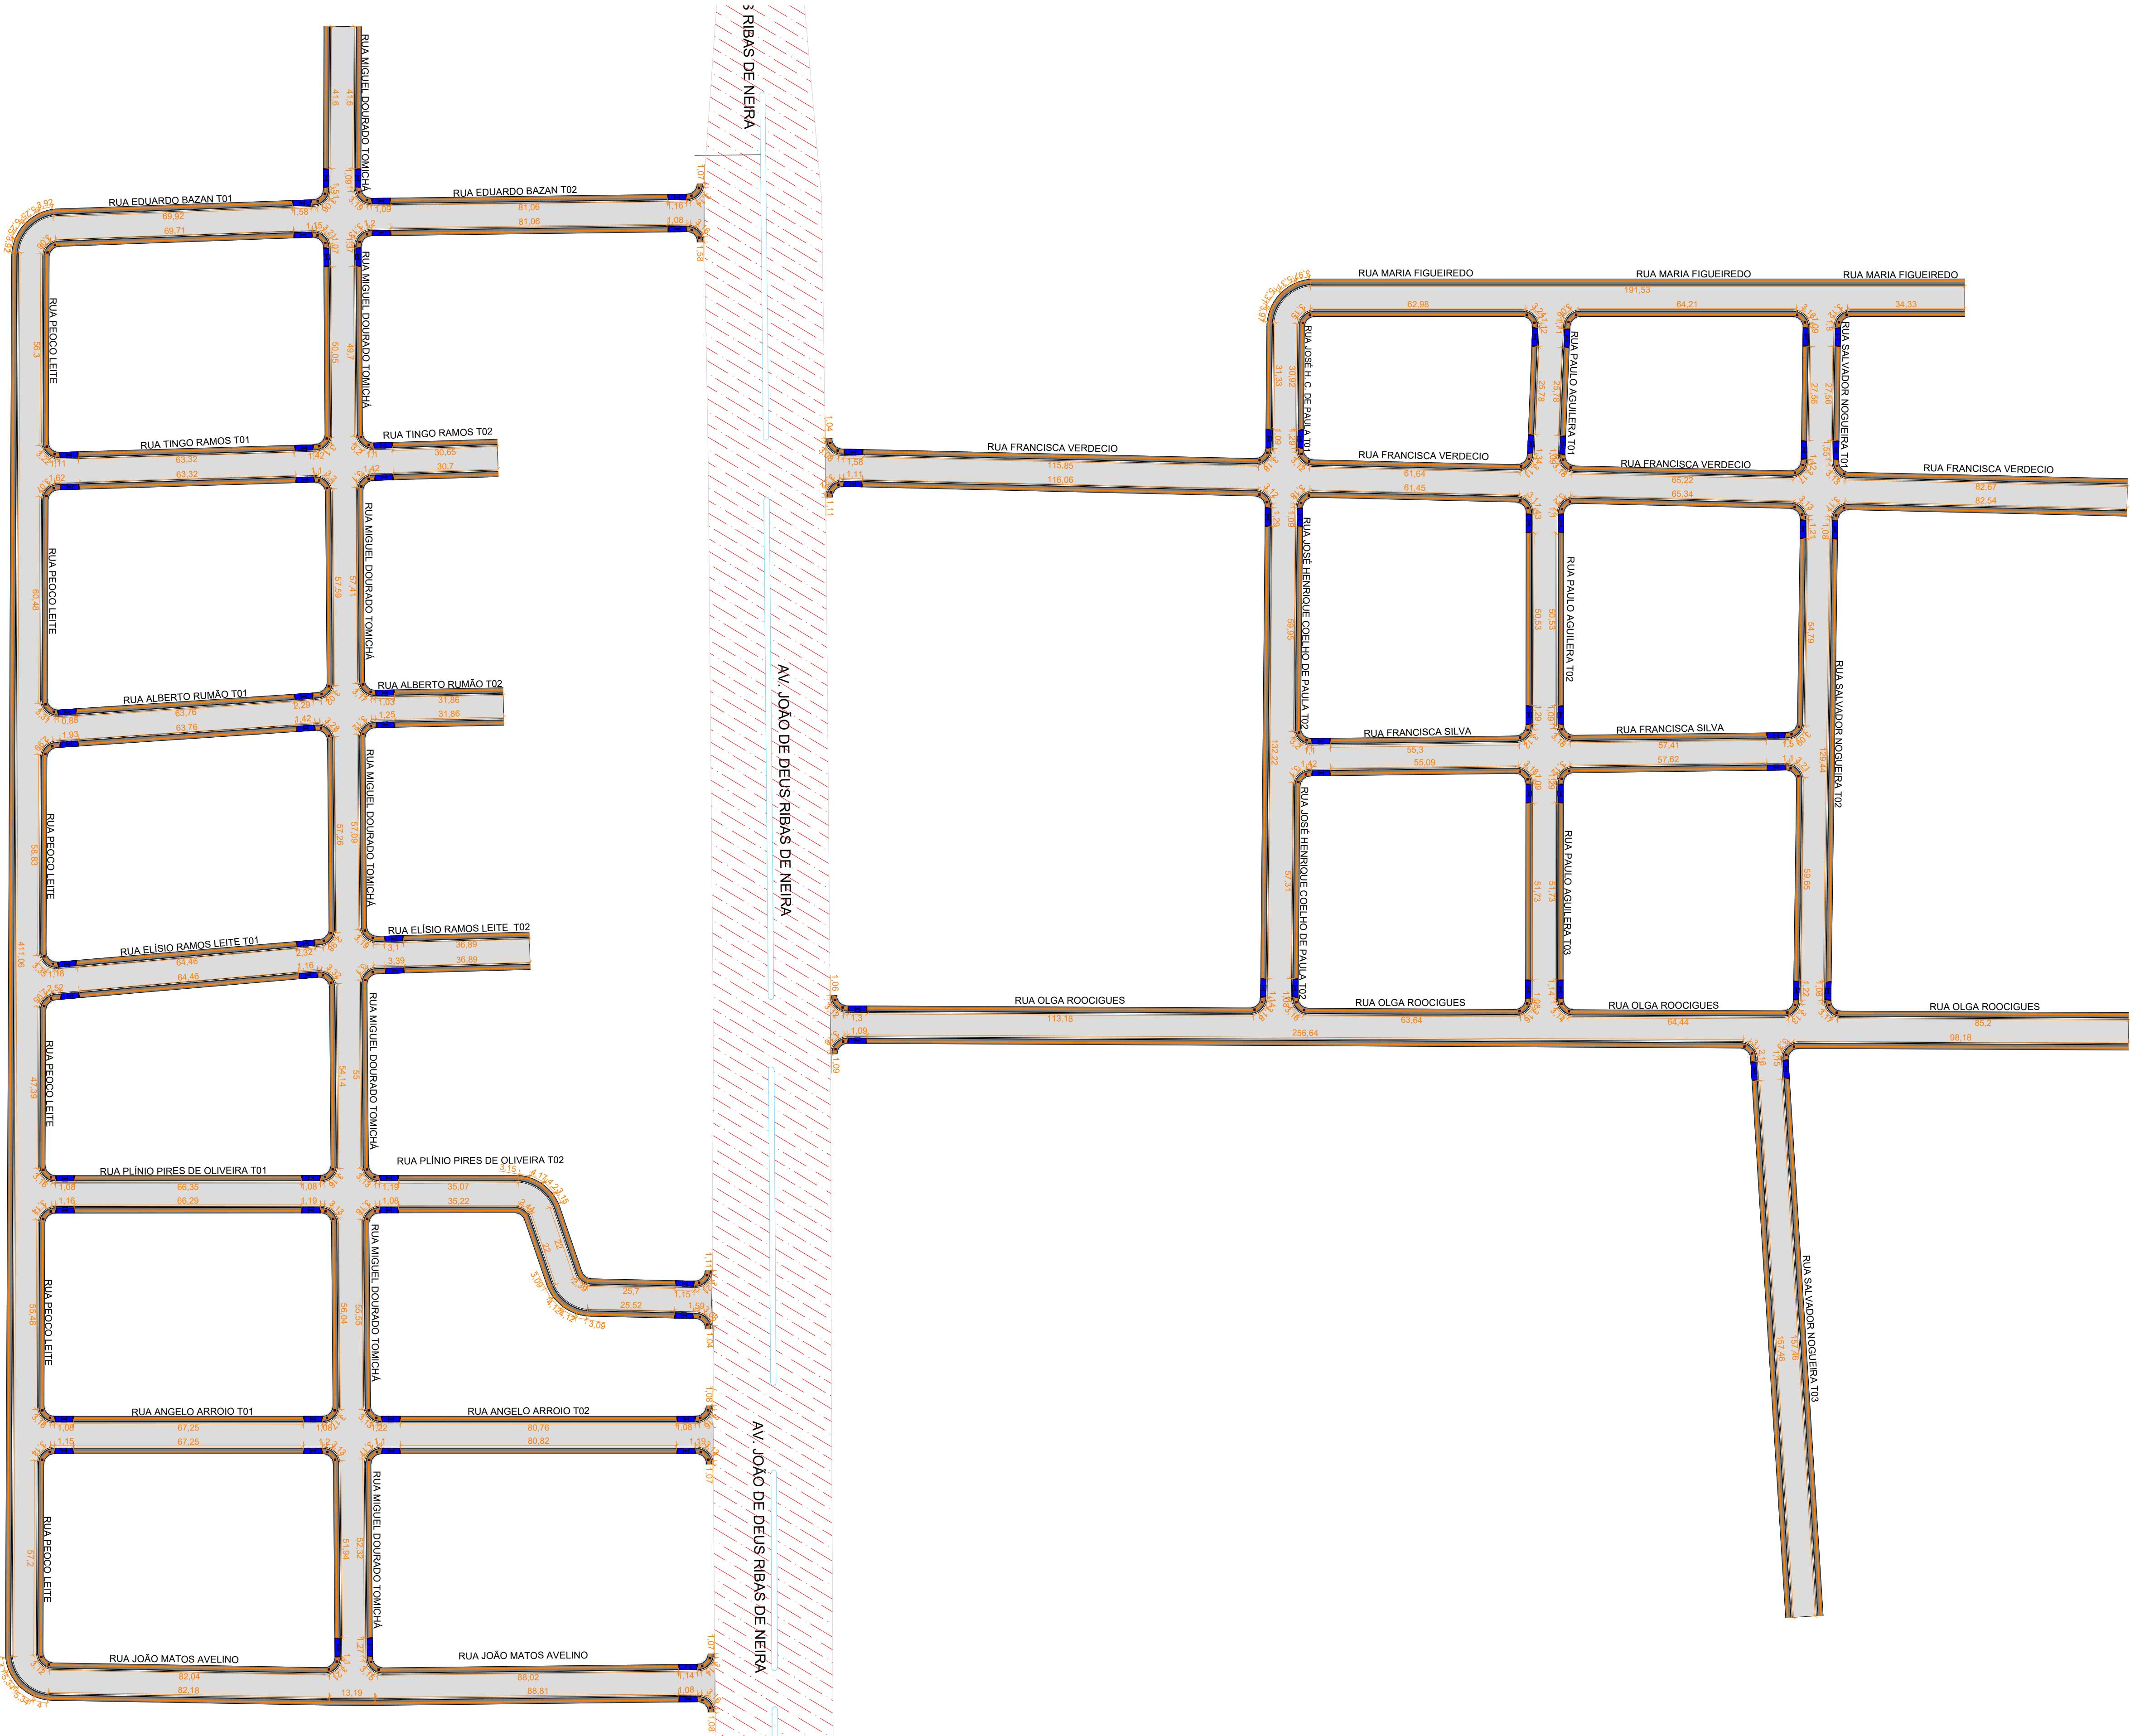

CARIMBO DO CAU / CREA:

CARIMBO DA PREFEITURA:

ASSOCIAÇÃO MATO-GROSSENSE DOS MUNICÍPIOS

COORDENAÇÃO DE PROJETOS

SITE: www.amm.org.br

E-MAIL: centraldeprojetosamm@gmail.com

ADM. NEURILAN FRAGA

CENTRAL DE PROJETOS

Agap


TIPO DE OBRA:		MODALIDADE:	
OBJETO:	INFRA-ESTRUTURA-PAVIMENTAÇÃO ASFÁLTICA		
CONCEDENTE/ CNPJ:	PREFEITURA MUNICIPAL DE VILA BELA DA SANTÍSSIMA TRINDADE CNPJ: 03.214.160/0001-21		
ENDEREÇO:	DISTRITO DE SANTA CLARA DE MONTE CRISTO		
AUTOR DO PROJETO:	Marcos Vinícius Moteiro Meireles Engenheiro Civil CREA: 121.507.013-6		
RESPONSÁVEL TÉCNICO P/ OBRA:	Associação Mato-grossense dos Municípios A FORÇA VEM DOS MUNICÍPIOS		
PROJETO DE PAVIMENTAÇÃO			
ASSUNTO: PROJETO OBRAS COMPLEMENTARES			
DATA DE ENTREGA:	COORDENADAS OCGRÁFICAS:	LEGENDA	
REVISÃO:		PISO TATIL DIRECIONAL PISO TATIL DE ALERTA CALÇADA DE CONCRETO COTA DE PISO TATIL COTA DE CALÇADAS RAMPA DE ACESSIBILIDADE	
ESCALA: HOR: 1:1000 VERT: 1:100			
ART:			

OC

FOLHA Nº


02

PISO TÁTIL ALERTA

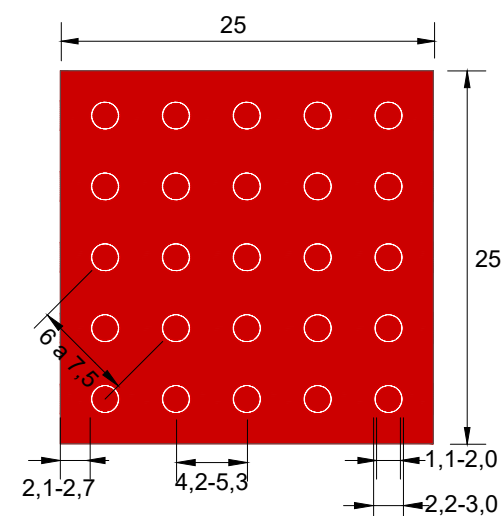

OBS: MEDIDAS EM CM

PISO TÁTIL DIRECIONAL

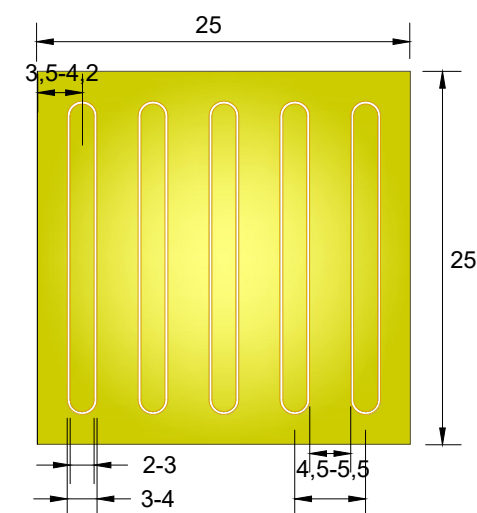

OBS: MEDIDAS EM CM

Tabela 4 — Dimensões da sinalização tátil direcional



	Mínimo mm	Máximo mm
Largura de base do relevo	30	40
Largura do topo	20	30
Altura do relevo	Entre 4 e 5 (quando em placas sobrepostas, a altura do relevo pode ser de 3)	
Distância horizontal entre centros de relevo	70	85
Distância horizontal entre bases de relevo	45	55

NOTA Distância do eixo da primeira linha de relevo à borda do piso = 1/2 distância horizontal entre centros.

Tabela 3 — Dimensão do piso tátil de alerta

	Mínimo mm	Máximo mm
Diâmetro de base do relevo	22	30
Distância horizontal entre centros de relevo	42	53
Distância diagonal entre centros de relevo	60	75
Altura do relevo	Entre 3 e 5	

NOTA Distância do eixo da primeira linha de relevo até a borda do piso = 1/2 distância horizontal entre centros.
Diâmetro do topo = 1/2 a 2/3 do diâmetro da base.

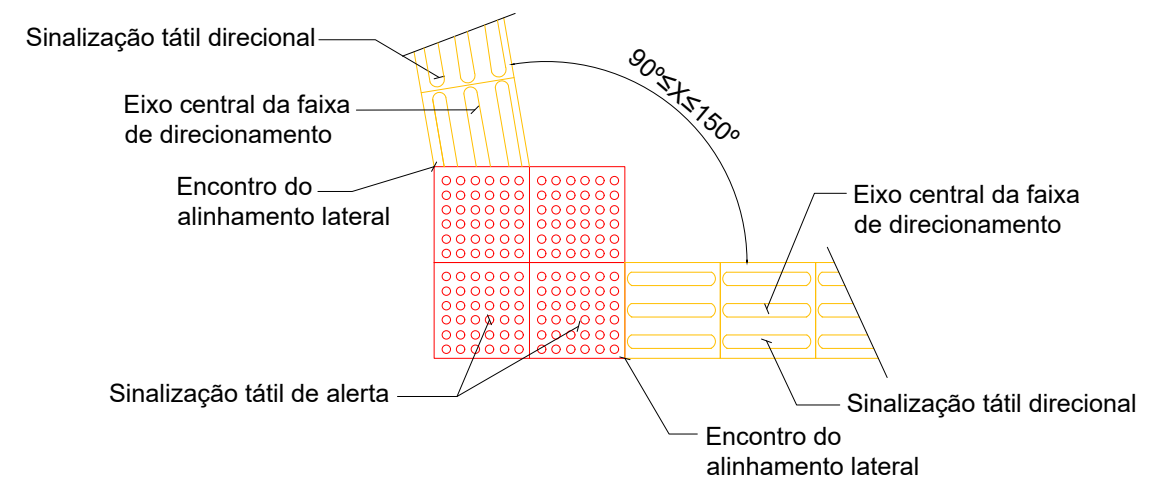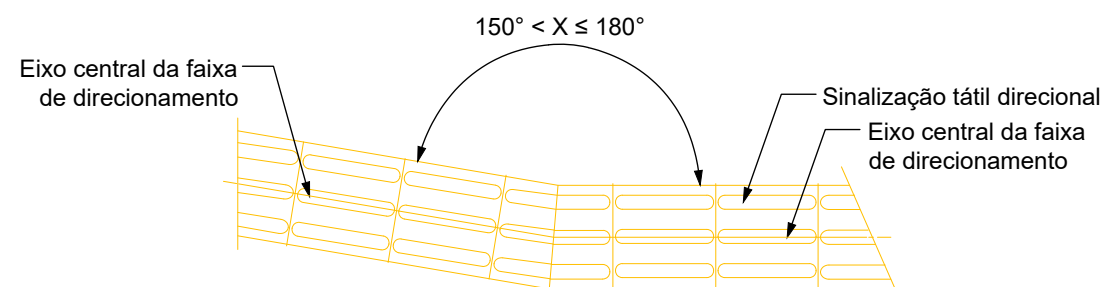

Legenda:	Assunto:	Detalhamento de Piso Tátil		ASSOCIAÇÃO MATO-GROSSENSE DOS MUNICÍPIOS Coordenação de Projetos Adm. Neurilan Fraga		 Associação Mato-grossense dos Municípios  CENTRAL DE PROJETOS UNIVERSIDADE FEDERAL DO MATO GROSSO DO SUL  Agap
	Escala:	V - 1:100 H - 1:1000	Autor do Projeto:			
	Data:	Novembro/2021				
Observações:	Revisão:	Marcos Vinicius Moteiro Meireles Engenheiro Civil CREA: 121.507.013-6		Obra:	INFRA-ESTRUTURA-PAVIMENTAÇÃO ASFÁLTICA	
				Proprietário:	Prefeitura Municipal de Vila Bela da Santíssima Trindade - MT	
				CNPJ:	03.214.160/0001-21	
				Local:	Distrito de Santa Clara de Monte Cristo	

FOLHA Nº
OC-03

