


DRENAGEM SUPERFICIAL


MEIO-FIO E SARJETA DE CONCRETO

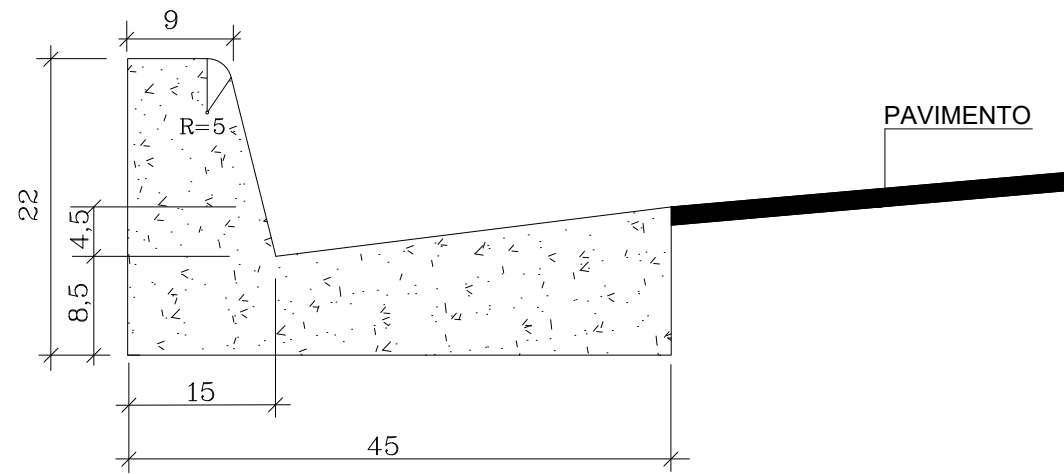

OBSERVAÇÕES

- 1-Dimensões em Cm
- 2-Em geral os meio fios serão moldados "in loco" por extrusão (formas deslizantes)
- 3-As quantidades de formas indicadas aplicam-se ao caso de meios-fios moldados "in loco" por processo convencional.

CONSUMO MÉDIO MEIO- FIO E SARJETA	
AREIA MÉDIA	0.015m³/m
CONCRETO FCK = 20 MPA	0.063m³/m
ARGAMASSA	0.003m³/m

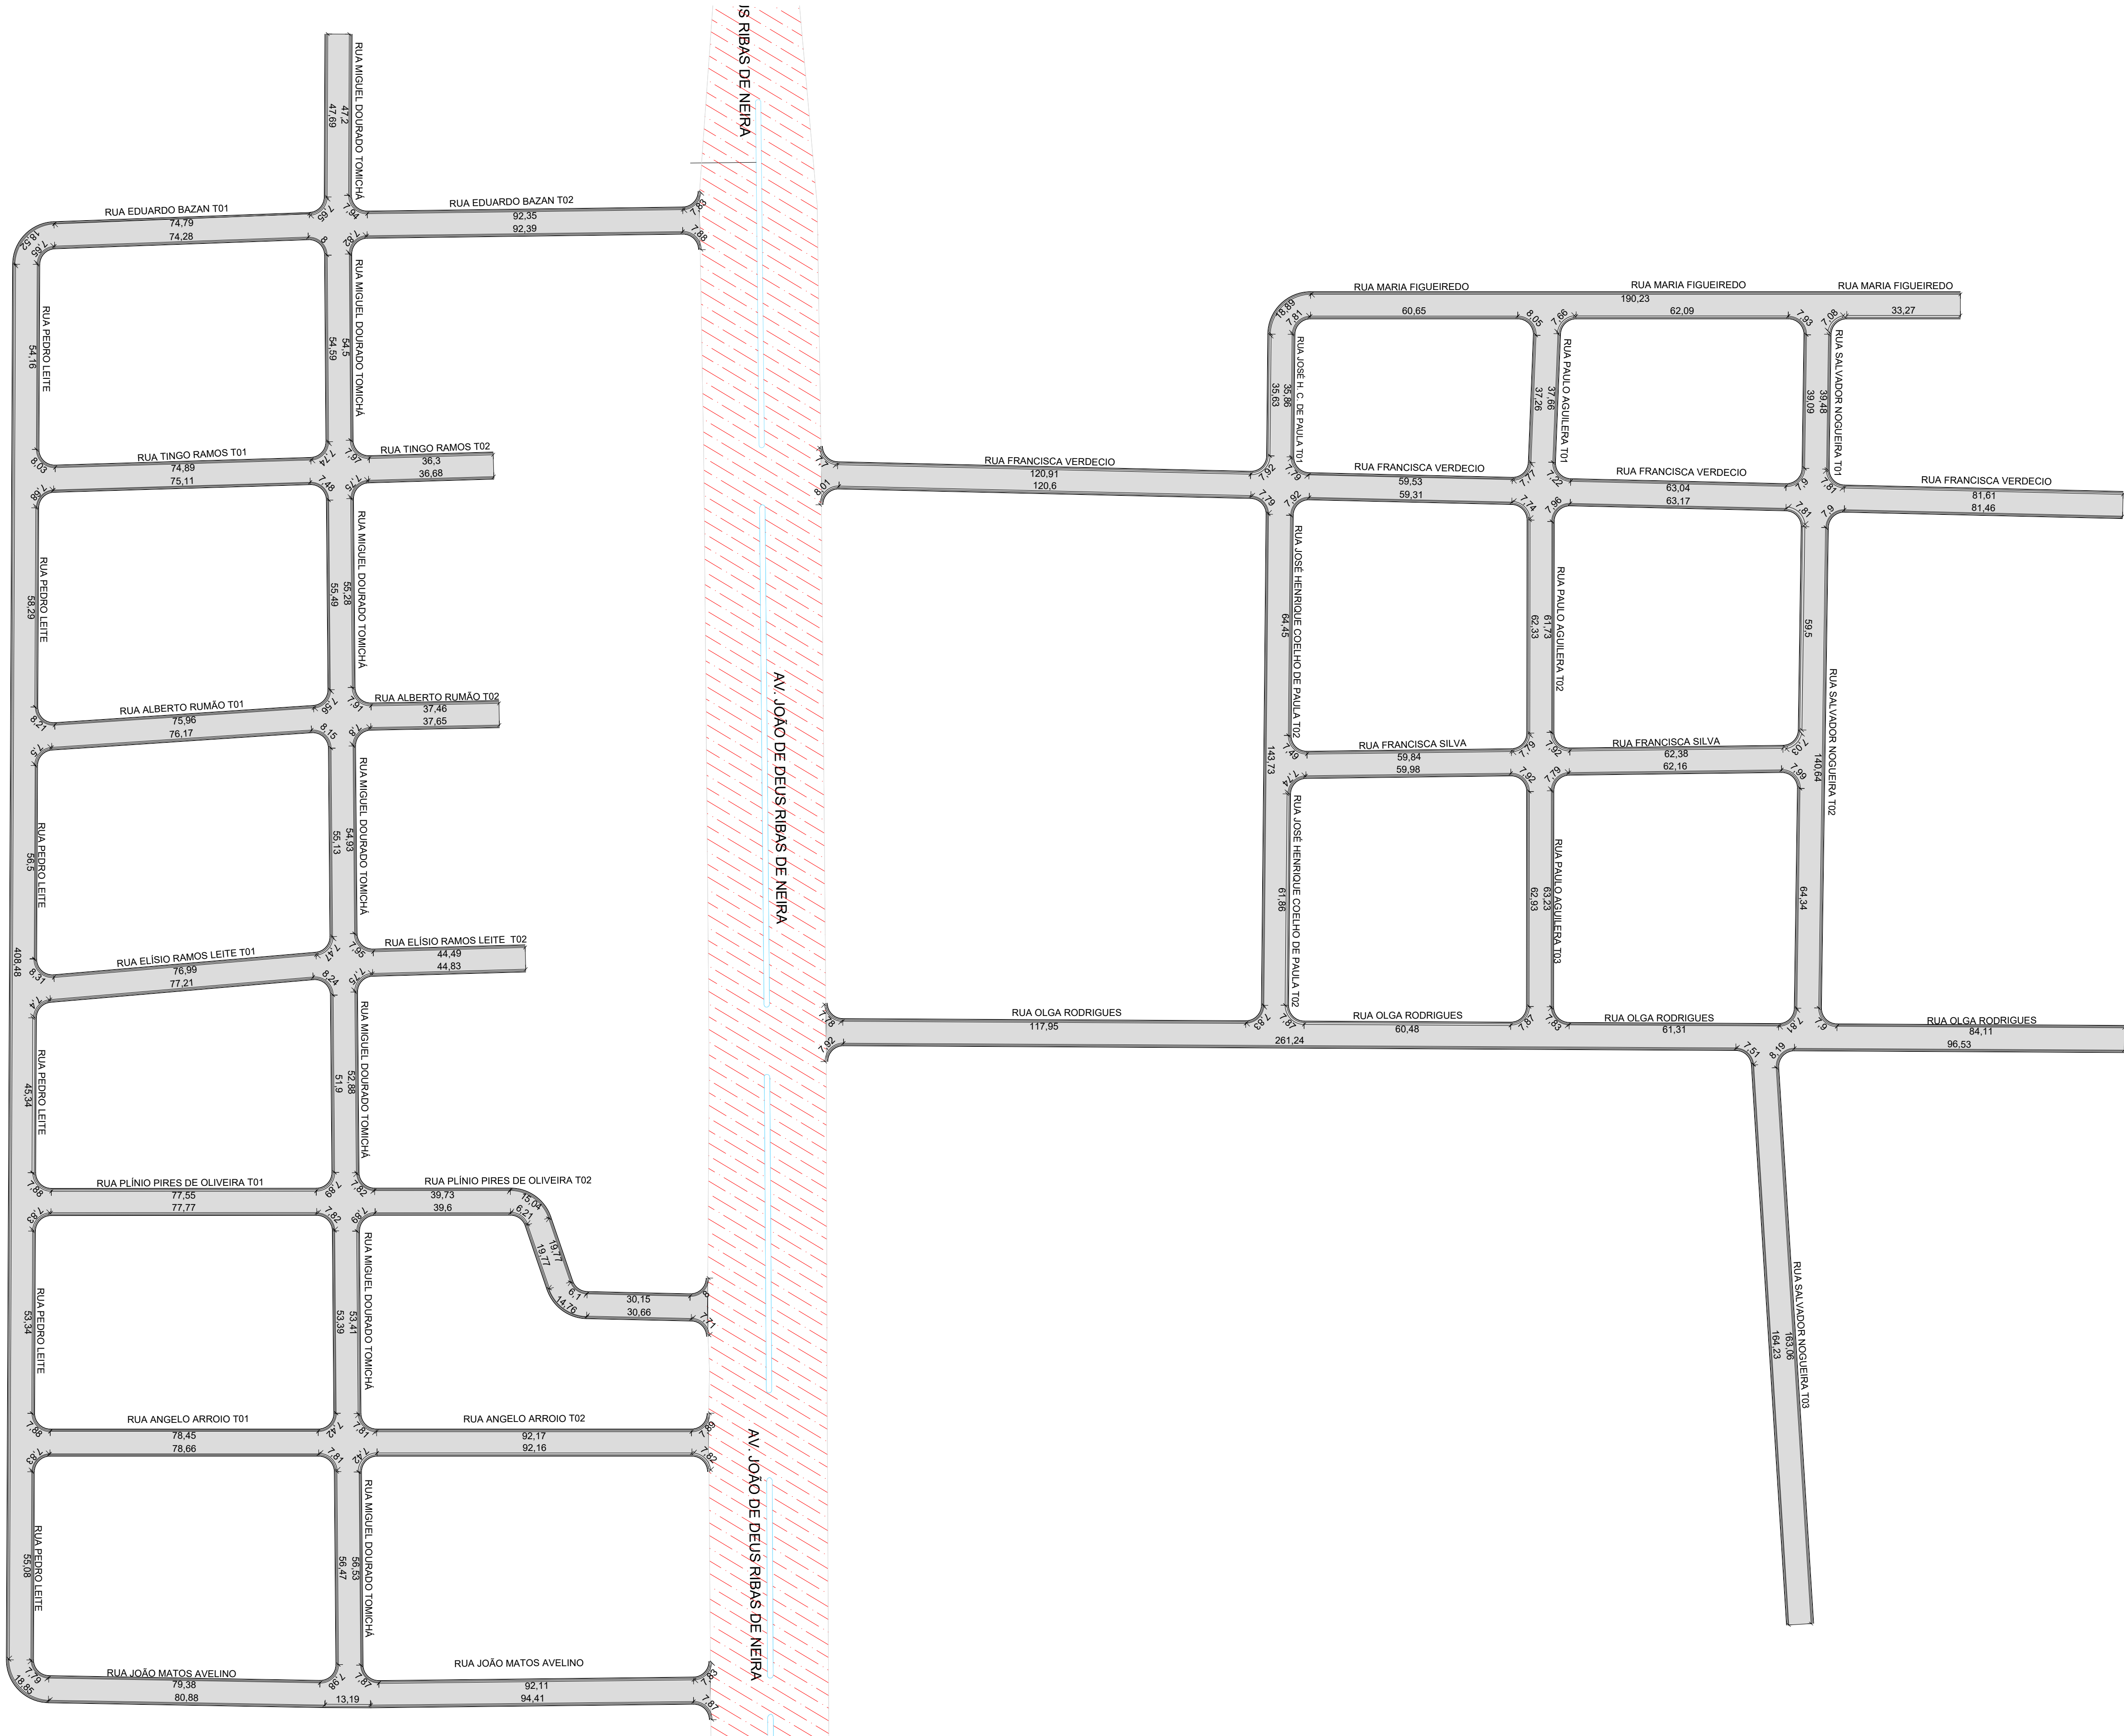

CARIMBO DO CAU / CREA:

CARIMBO DA PREFEITURA:

ASSOCIAÇÃO MATO-GROSSENSE DOS MUNICÍPIOS
COORDENAÇÃO DE PROJETOS



SITE: www.amm.org.br
E-MAIL: centraldeprojetosamm@gmail.com

ADM. NEURILAN FRAGA



TIPO DE OBRA:		MODALIDADE:	
OBJETO:	INFRA-ESTRUTURA-PAVIMENTAÇÃO ASFÁLTICA		
CONCEDENTE/ CNPJ:	PREFEITURA MUNICIPAL DE VILA BELA DA SANTÍSSIMA TRINDADE CNPJ: 03.214.160/0001-21		
ENDEREÇO:	DISTRITO DE SANTA CLARA DE MONTE CRISTO		
AUTOR DO PROJETO:	Marcos Vinícius Moteiro Meireles Engenheiro Civil CREA: 121.507.013-6		
RESPONSÁVEL TÉCNICO P/ OBRA:	Associação Mato-grossense dos Municípios A FORÇA VEM DOS MUNICÍPIOS		

PROJETO DE PAVIMENTAÇÃO

ASSUNTO:
PROJETO DRENAGEM SUPERFICIAL

DATA DE ENTREGA:	COORDENADAS DRGRÁFICAS:	LEGENDA
REVISÃO:		Trecho a ser coberto por Meio Fio e Sarjeta Revisão de Projeto
ESCALA: HOR: 1:1000 VERT: 1:100		
ART:		

DR

FOLHA Nº

02