


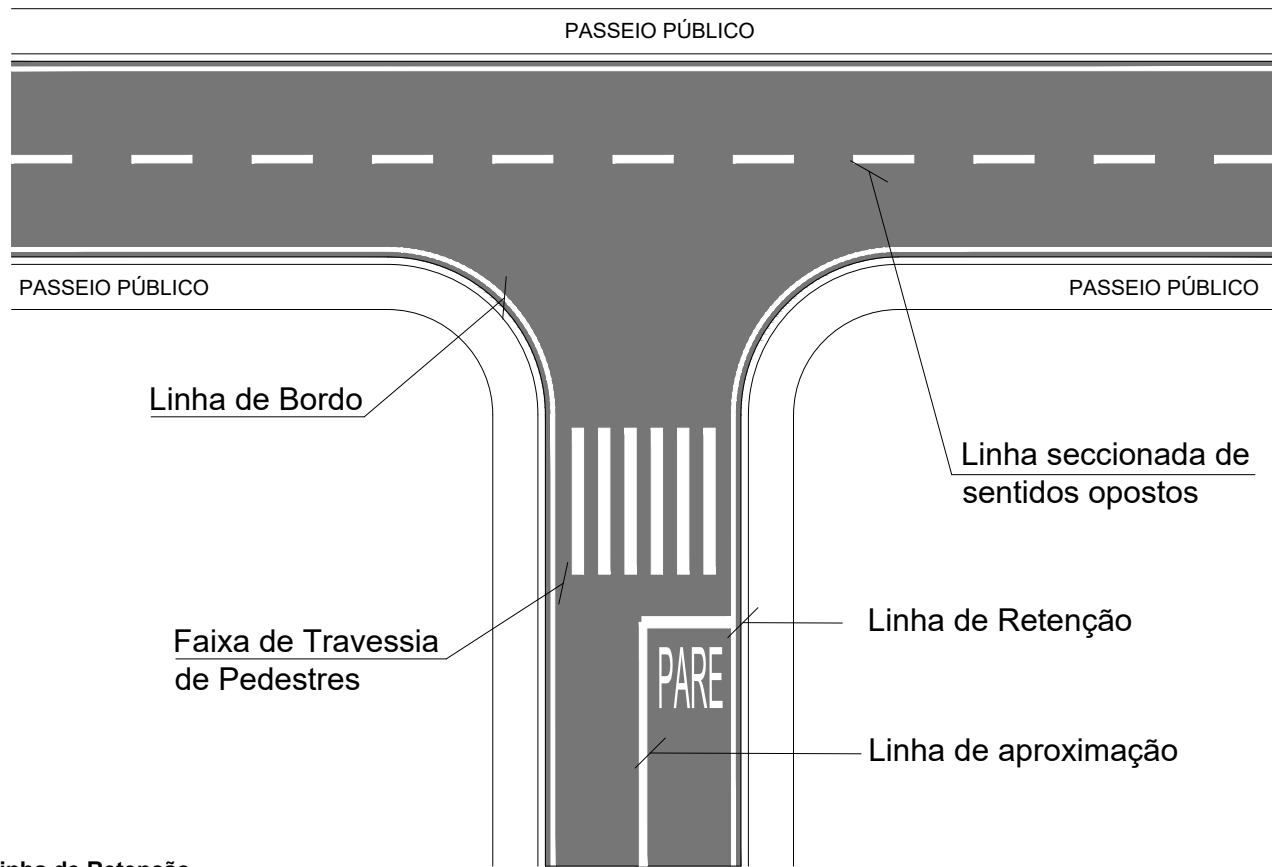

• **Linha de Retenção**

Cor: Branco
Espessura: 0,40 m
Comp.: L da pista

• **Linha de Aproximação:**

Cor: **Branco** (Quando separar pistas com mesmo sentido de fluxo)
Cor: **Amarelo** (Quando separar pistas com sentidos de fluxo diferentes)

Espessura: 0,10 m
Comp.: 15,0 m


• **Linha de Bordo:**

Cor: Branco
Espessura: 0,10 m


• **Linha Seccionada:**

Cor: **Branco** (Quando separar pistas com mesmo sentido de fluxo)
Cor: **Amarelo** (Quando separar pistas com sentidos de fluxo diferentes)

Traço (t): 2,00 m
Espaçamento (e): 4,00 m
Espessura (l): 0,10 m
Cadência: 1:2

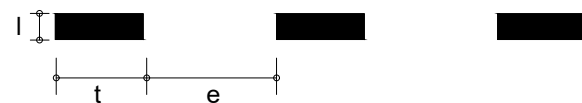


FAIXA DE TRAVESSIA DE PEDESTRES

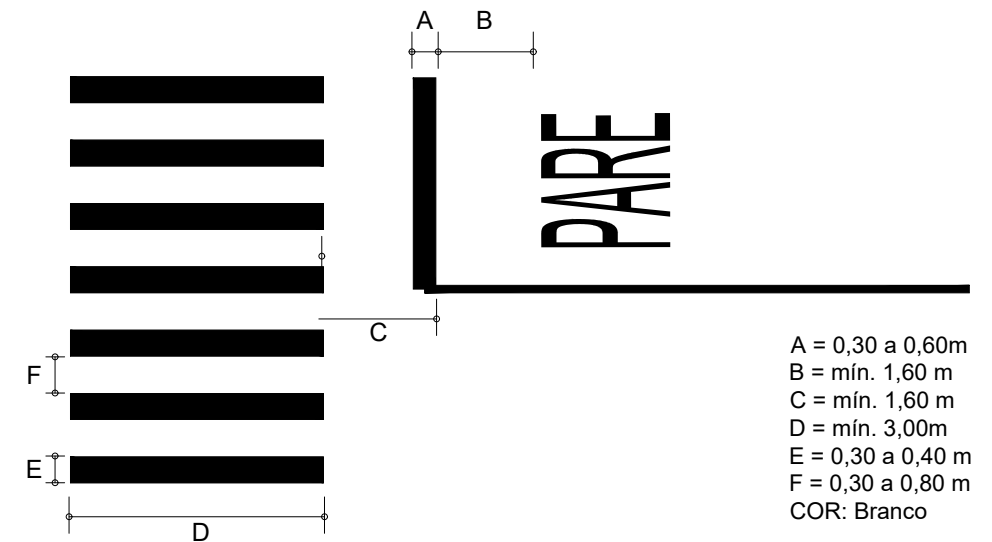

A = 0,30 a 0,60m
B = mín. 1,60 m
C = mín. 1,60 m
D = mín. 3,00m
E = 0,30 a 0,40 m
F = 0,30 a 0,80 m
COR: Branco

LEGENDA "PARE"

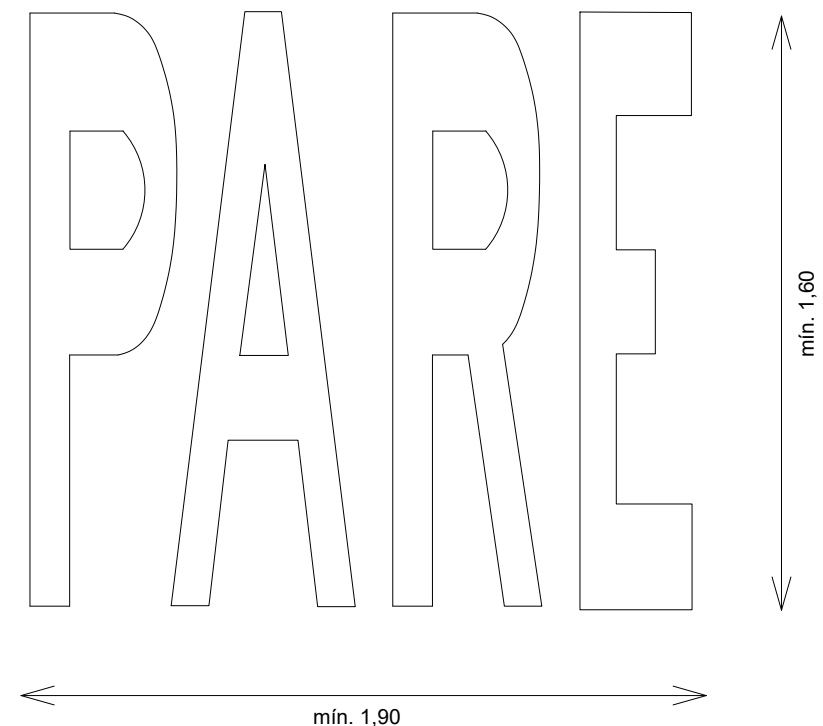

Legenda:	Assunto: Detalhamento de Sinalização Viária		ASSOCIAÇÃO MATO-GROSSENSE DOS MUNICÍPIOS Coordenação de Projetos Adm. Neurilan Fraga		 CENTRAL DE PROJETOS Agap
	Escala: V - 1:100 H - 1:1000	Autor do Projeto:			
	Data: Novembro/2021	Marcos Vinicius Moteiro Meireles Engenheiro Civil CREA: 121.507.013-6	Obra: INFRA-ESTRUTURA-PAVIMENTAÇÃO ASFÁLTICA	Proprietário: Prefeitura Municipal de Vila Bela da Santíssima Trindade - MT	
Observações:	Revisão:		CNPJ: 03.214.160/0001-21	Local: Distrito de Santa Clara de Monte Cristo	

PLACA "PARADA OBRIGATÓRIA"

R-1 Parada Obrigatória



CORES
Fundo: Vermelho Refletivo
Orla Interna: Branco Refletivo
Orla Externa: Vermelho Refletivo
Letras: Branco Refletivo
Verso: Preto Fosco

DIMENSÕES
Lado: 350 mm
Orla Interna: 20 mm
Orla Externa: 10 mm
Altura da Letra: 101 mm

PLACA INDICATIVA DE VELOCIDADE MÁXIMA PERMITIDA

R-19 Velocidade Máxima Permitida



CORES
Fundo: Branco Refletivo
Orla: Vermelho Refletivo
Algarismo: Preto
Legenda: Preta
Verso: Preto Fosco

DIMENSÕES
Diâmetro: 400 mm
Orla: 50 mm
Algarismo (40): 200 mm
Letra (Km/h): 44 mm

PLACA "PASSAGEM SINALIZADA DE PEDESTRES"


A-32b Passagem de Pedestres




CORES
Fundo: Amarelo
Orla Externa: Amarelo
Orla Interna: Preto
Símbolo: Preto
Verso: Preto Fosco

DIMENSÕES
Lado: 450 mm
Orla Interna: 18 mm
Orla Externa: 09 mm


Fundação das Placas Verticais

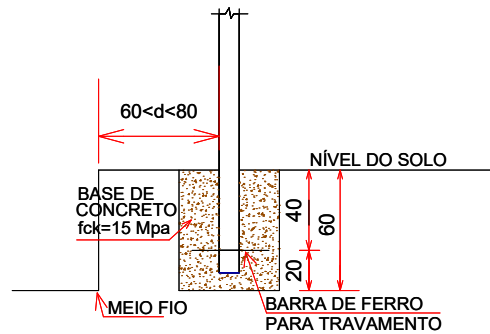


As placas devem fazer ângulo de 93° com o sentido do tráfego

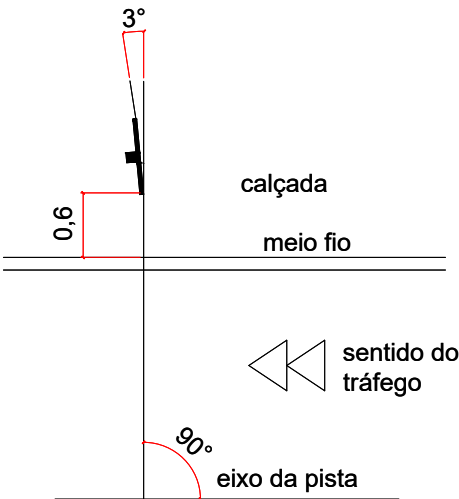

Placas de Regulamentação

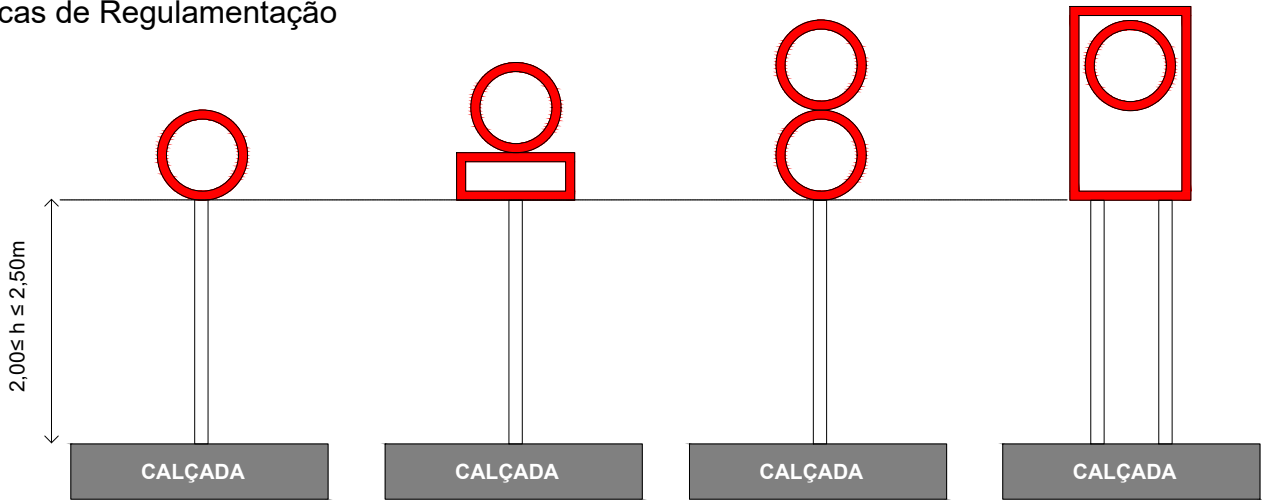

Placas de Advertência

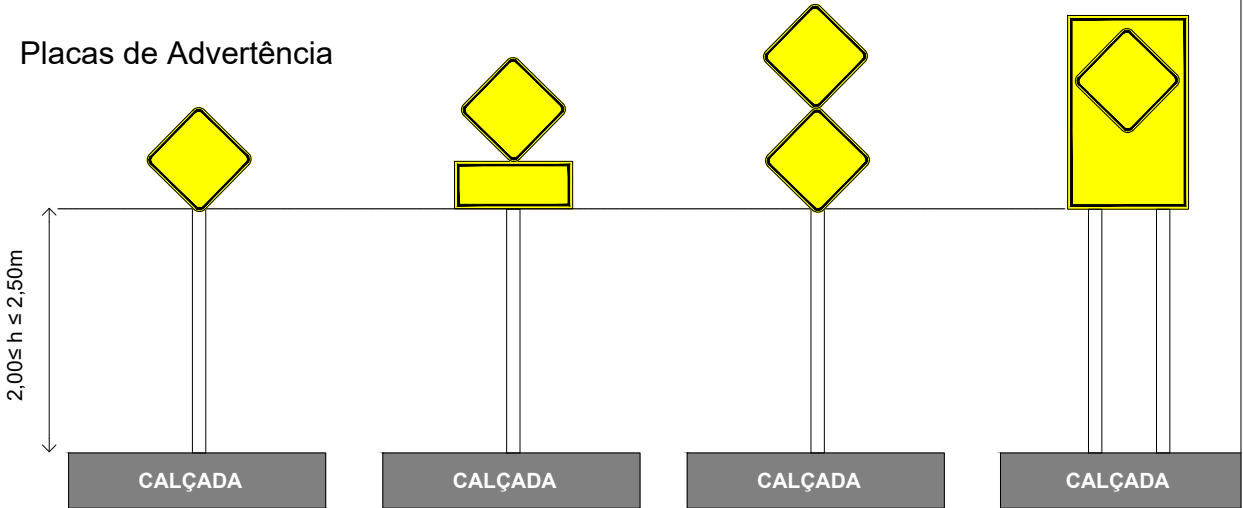

Legenda:

Assunto: Detalhamento de Sinalização Viária

Escala: V - 1:100
H - 1:1000

Data: Novembro/2021

Revisão:

Autor do Projeto:

Marcos Vinicius Moteiro Meireles
Engenheiro Civil
CREA: 121.507.013-6


ASSOCIAÇÃO MATO-GROSSENSE DOS MUNICÍPIOS

Coordenação de Projetos
Adm. Neurilan Fraga


Obra: INFRA-ESTRUTURA-PAVIMENTAÇÃO ASFÁLTICA
Proprietário: Prefeitura Municipal de Vila Bela da Santíssima Trindade - MT
CNPJ: 03.214.160/0001-21
Local: Distrito de Santa Clara de Monte Cristo



FOLHA Nº
SIN-03

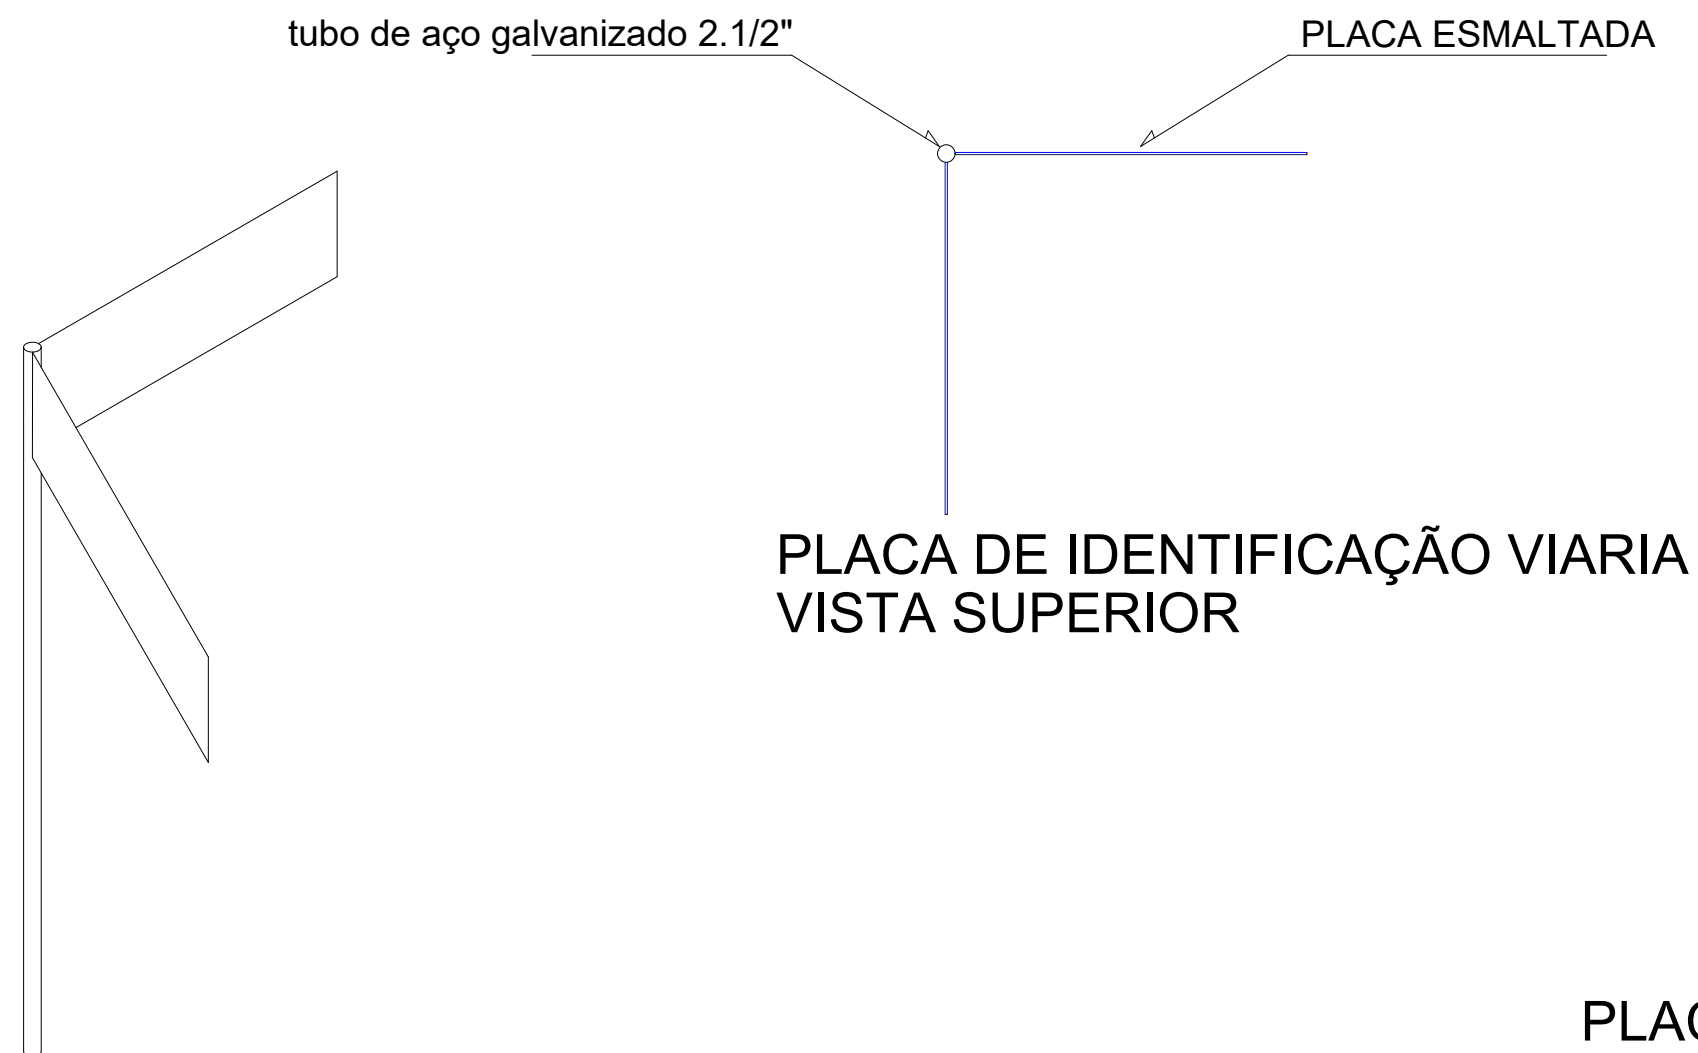

PLACA DE IDENTIFICAÇÃO VIARIA
PERSPECTIVA DA PLACA

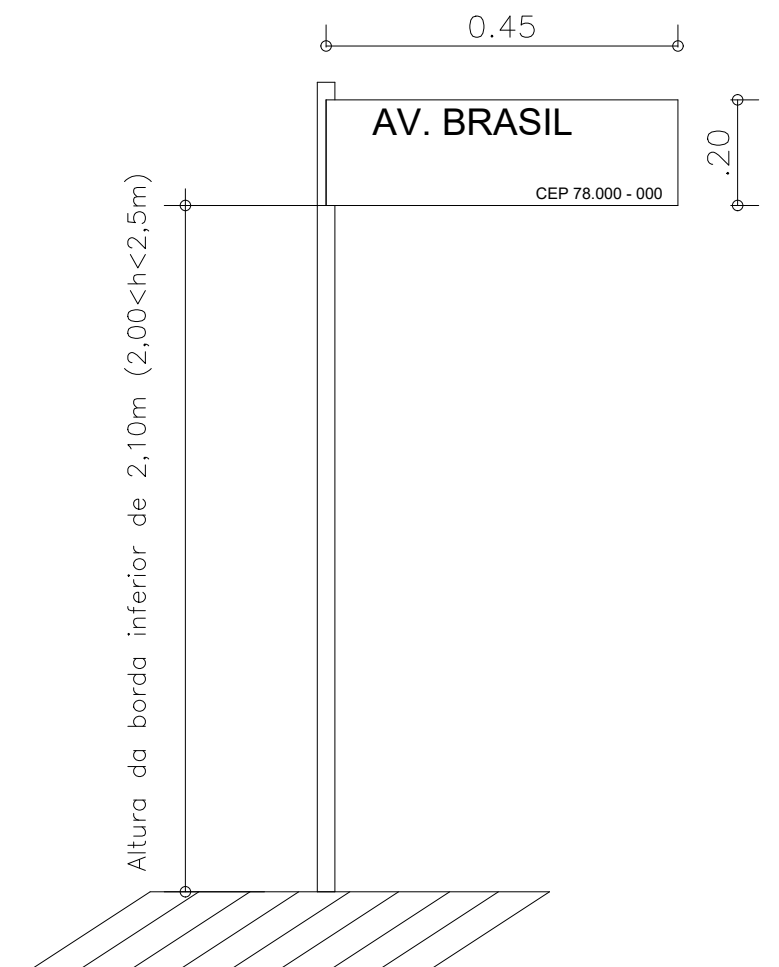

PLACA DE IDENTIFICAÇÃO VIARIA
VISTA FRONTAL

Número do CEP deverá ser
fornecido pela Prefeitura

Legenda:	Assunto: Detalhamento de Sinalização Viária		ASSOCIAÇÃO MATO-GROSSENSE DOS MUNICÍPIOS Coordenação de Projetos Adm. Neurilan Fraga		
	Escala: V - 1:100 H - 1:1000	Autor do Projeto: Marcos Vinicius Moteiro Meireles Engenheiro Civil CREA: 121.507.013-6			
	Data: Novembro/2021				
Observações:	Revisão:	Obra: INFRA-ESTRUTURA-PAVIMENTAÇÃO ASFÁLTICA Proprietário: Prefeitura Municipal de Vila Bela da Santíssima Trindade - MT CNPJ: 03.214.160/0001-21 Local: Distrito de Santa Clara de Monte Cristo			FOLHA Nº SIN-04