


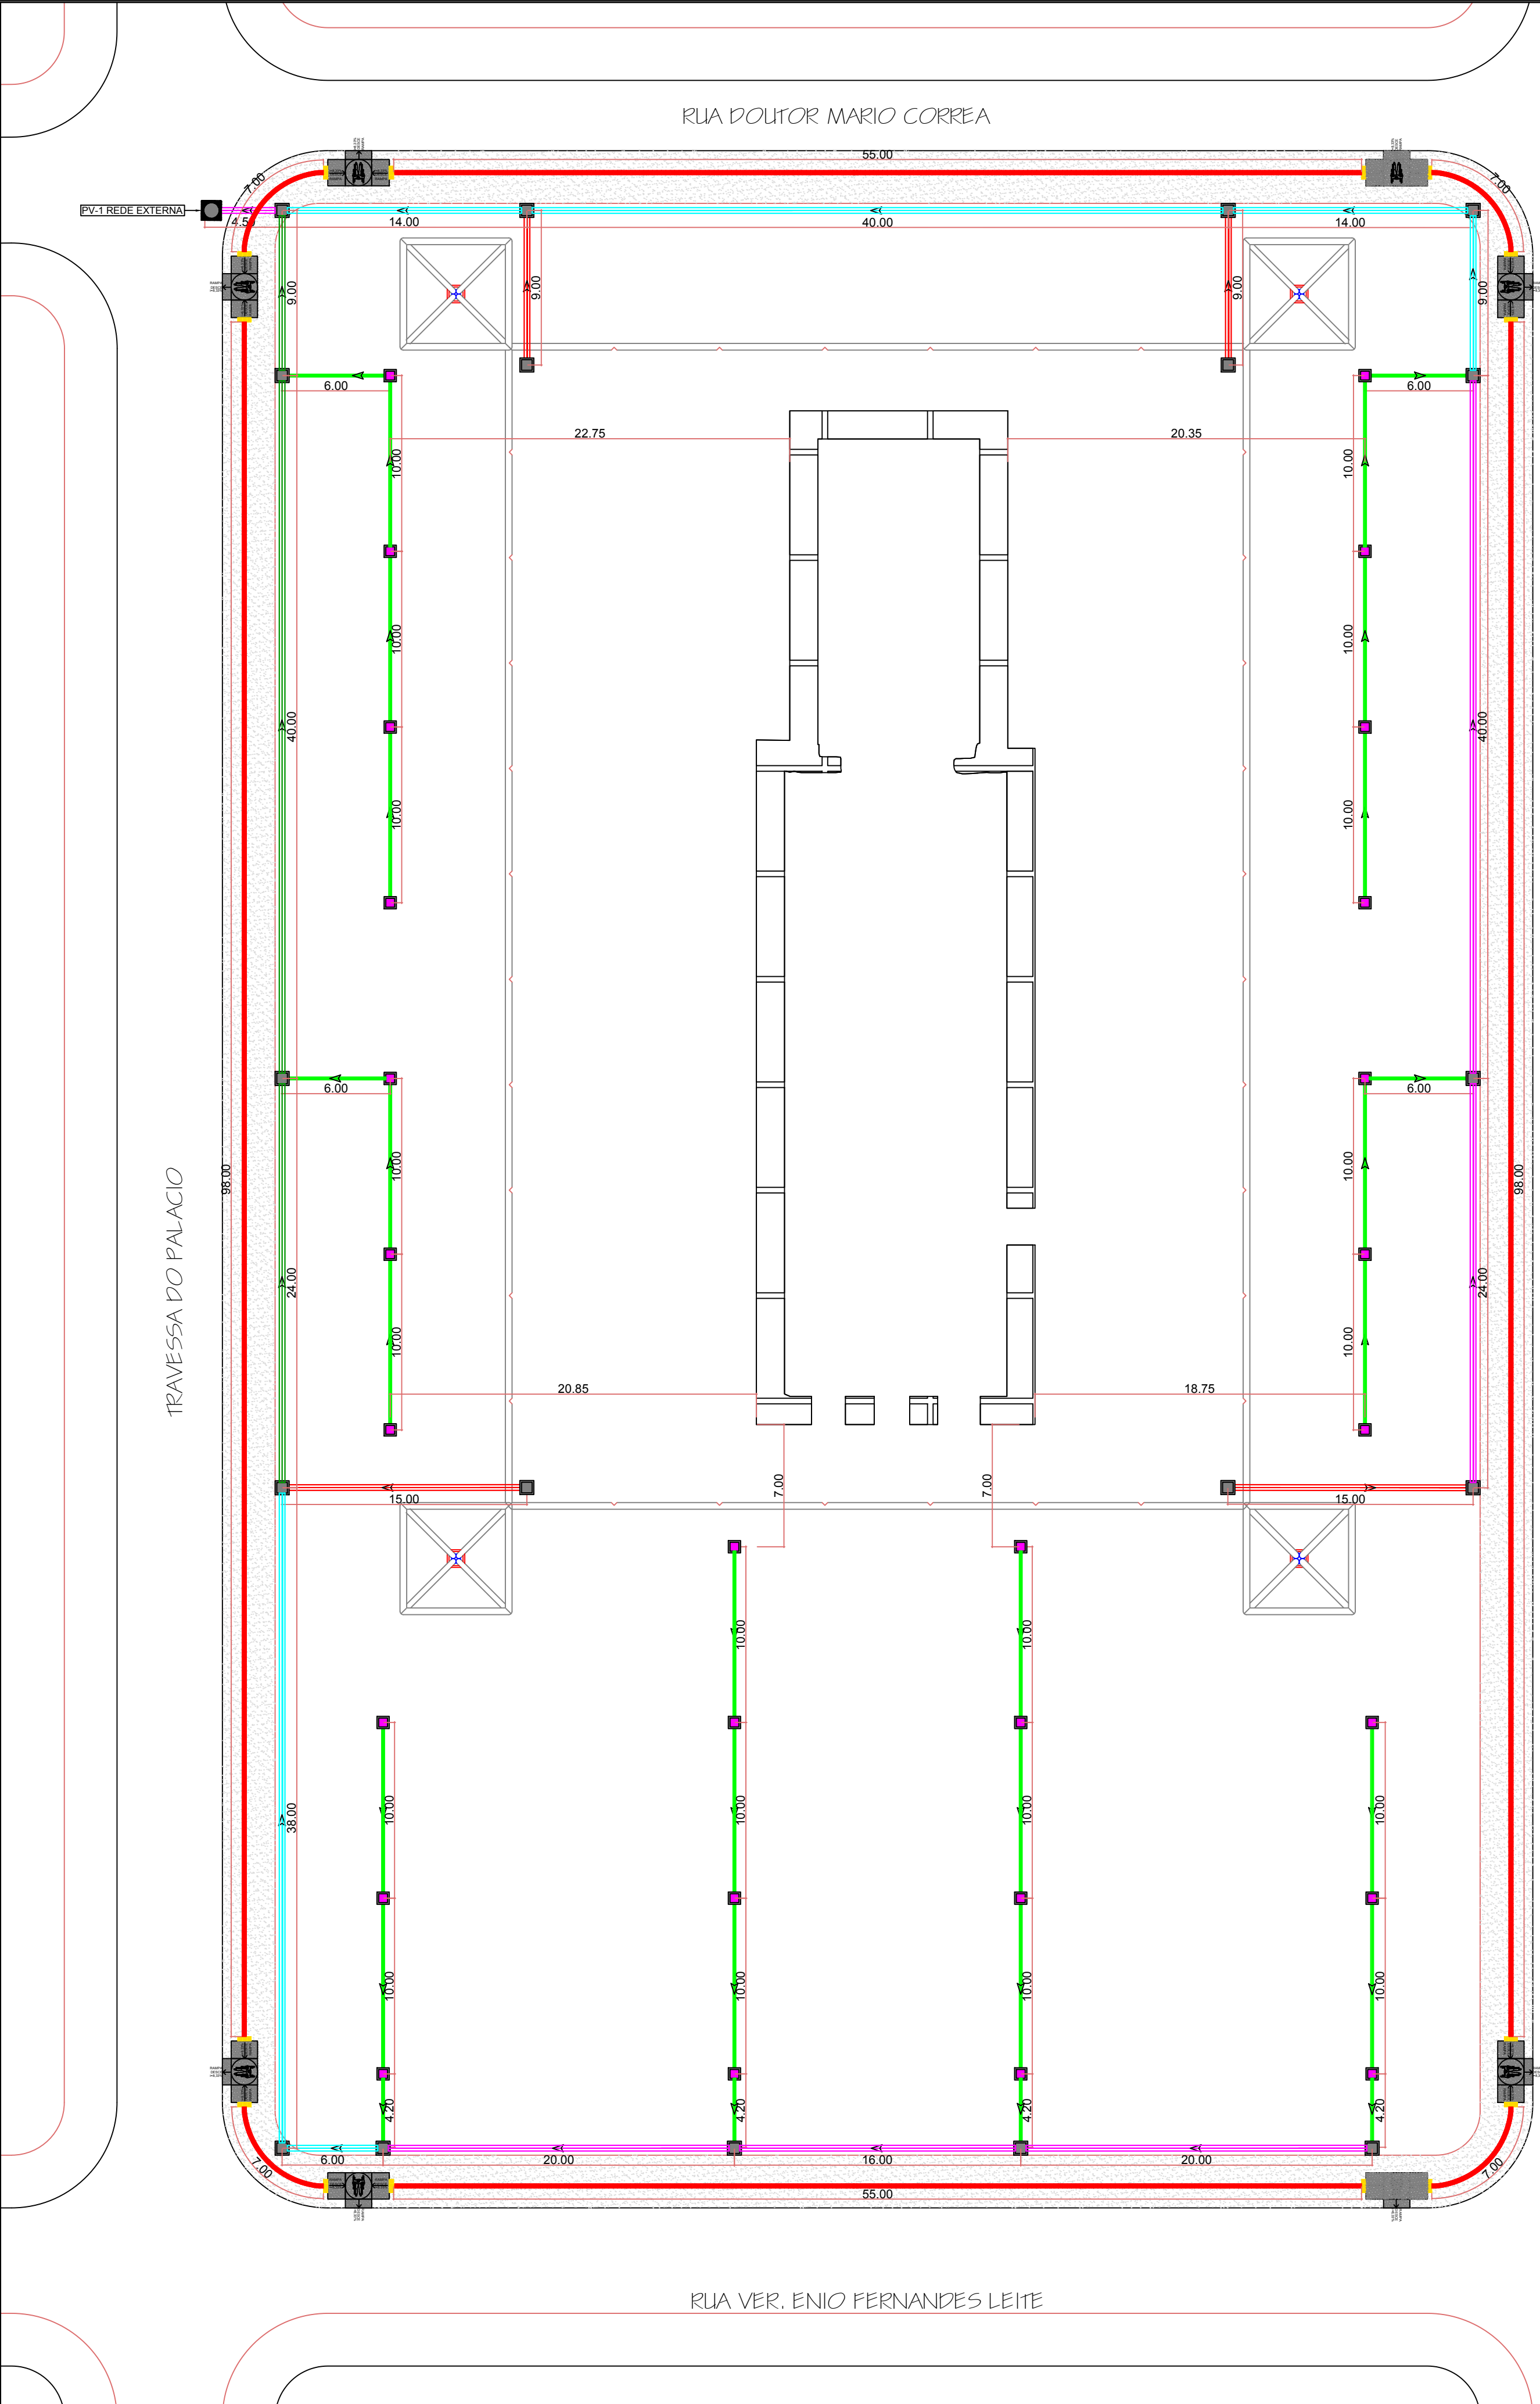


PLANTA BAIXA ACESSIBILIDADE
ESC: 1/250

QUANTITATIVO
334,00m - PISO TATIL DIRECIONAL 25x25cm
12,00m - PISO TATIL ALERTA 25x25cm

NOTA:
VER DETALHE CONSTRUTIVO.

RUA JULIAO FRANCISCO DE BRITO

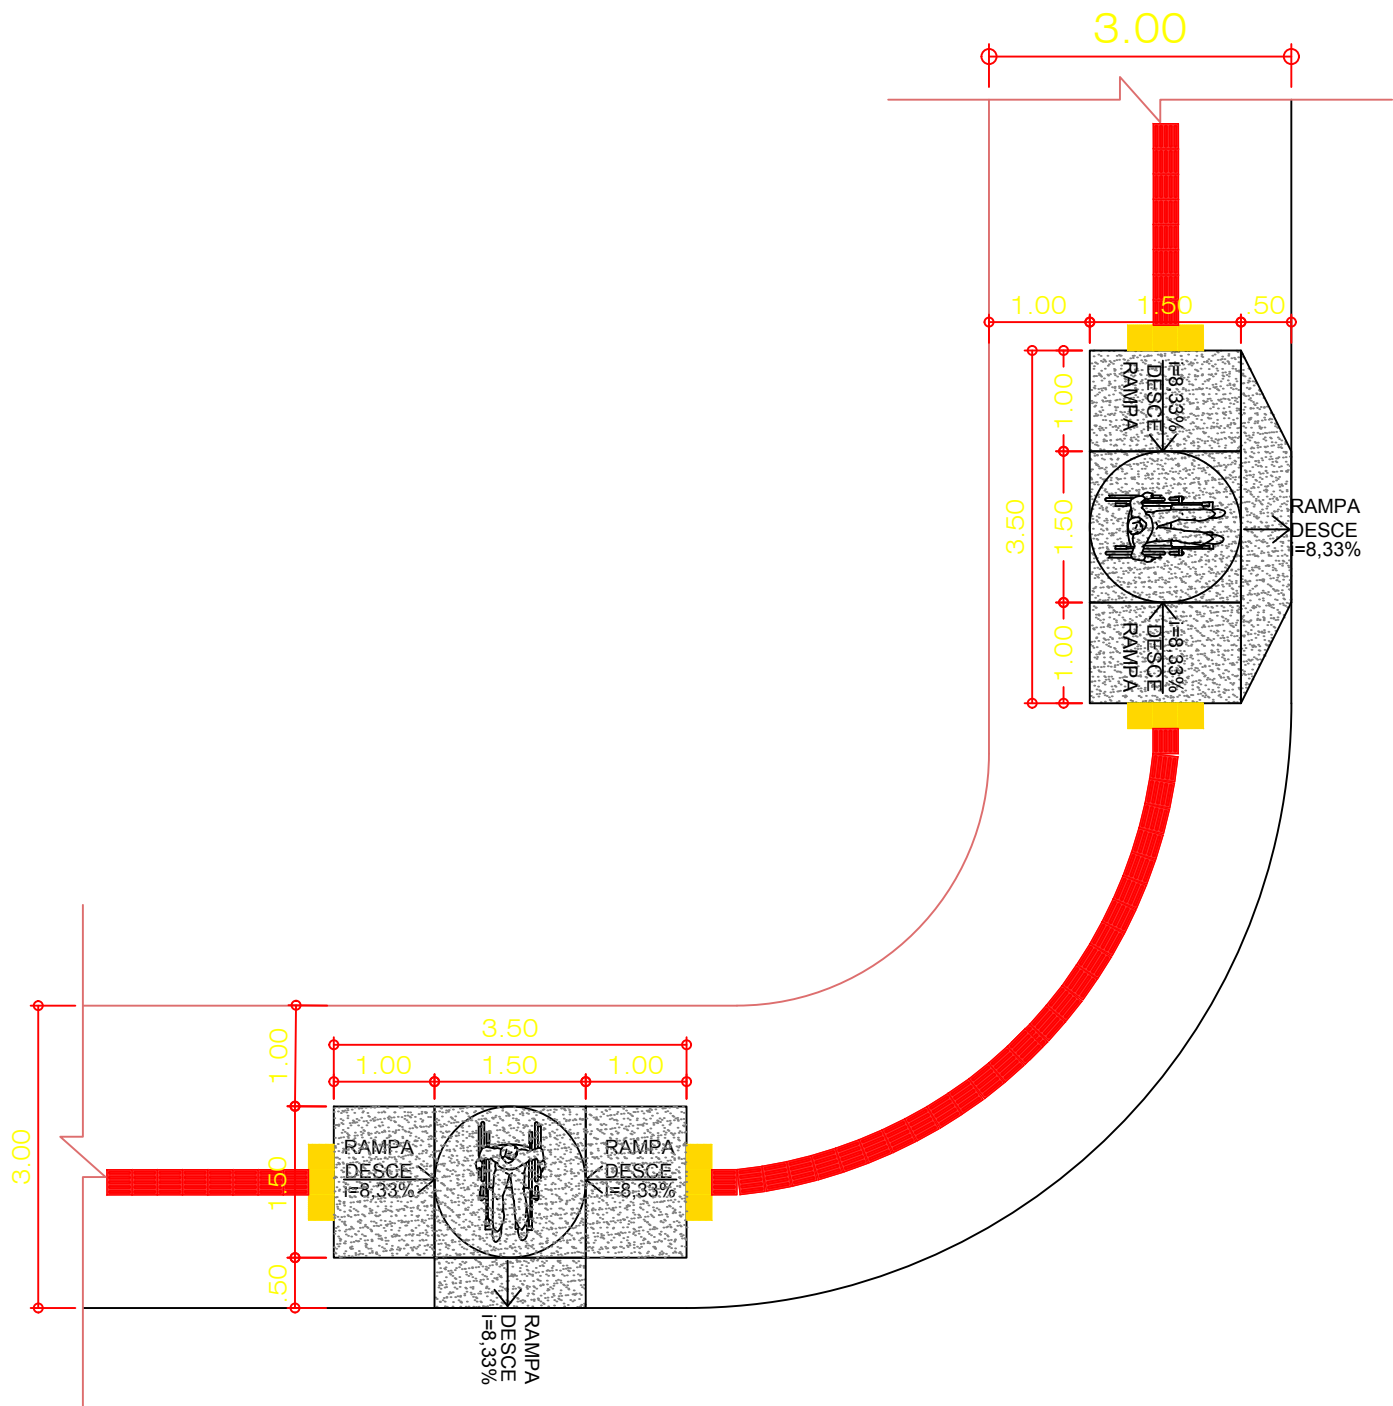

DET. ACESSIBILIDADE
ESC: 1/75

SINFRA
Secretaria
de Estado de
Infraestrutura
e Logística

PROJETO EXECUTIVO DE DRENAGEM

OBRA
SISTEMA DE DRENAGEM DE ÁGUAS PLUVIAIS - RUÍNAS DA ANTIGA IGREJA DE VILA BELA/MT

PROPRIETÁRIO
CPF/CNPJ
SECRETARIA DE ESTADO DE INFRAESTRUTURA E LOGÍSTICA SINFRA

ENDEREÇO
R. Eng. Edgar Prado Arze, S/N - Centro Político Administrativo, Cuiabá - MT, 78049-906

AUTOR DO PROJETO
CREA/CAU
Marco Aurelio Mendes Ferreira
Engº Sanitarista - CREA 120094846-7 RN

RESP. P/ EXECUÇÃO
CREA/CAU

ESCALA
INDICADA

DATA
FEV/2024

REVISÃO
08

ASSUNTO
ACESSIBILIDADE NAS CALÇADAS DA PRAÇA.

FOLHA Nº
01
/01

ÁREAS (m²)	ESTATÍSTICAS		COEF. APROVEIT.	COORDENADAS GEOGRÁFICAS
	% OCUPAÇÃO	DEMAIS PAV.		