


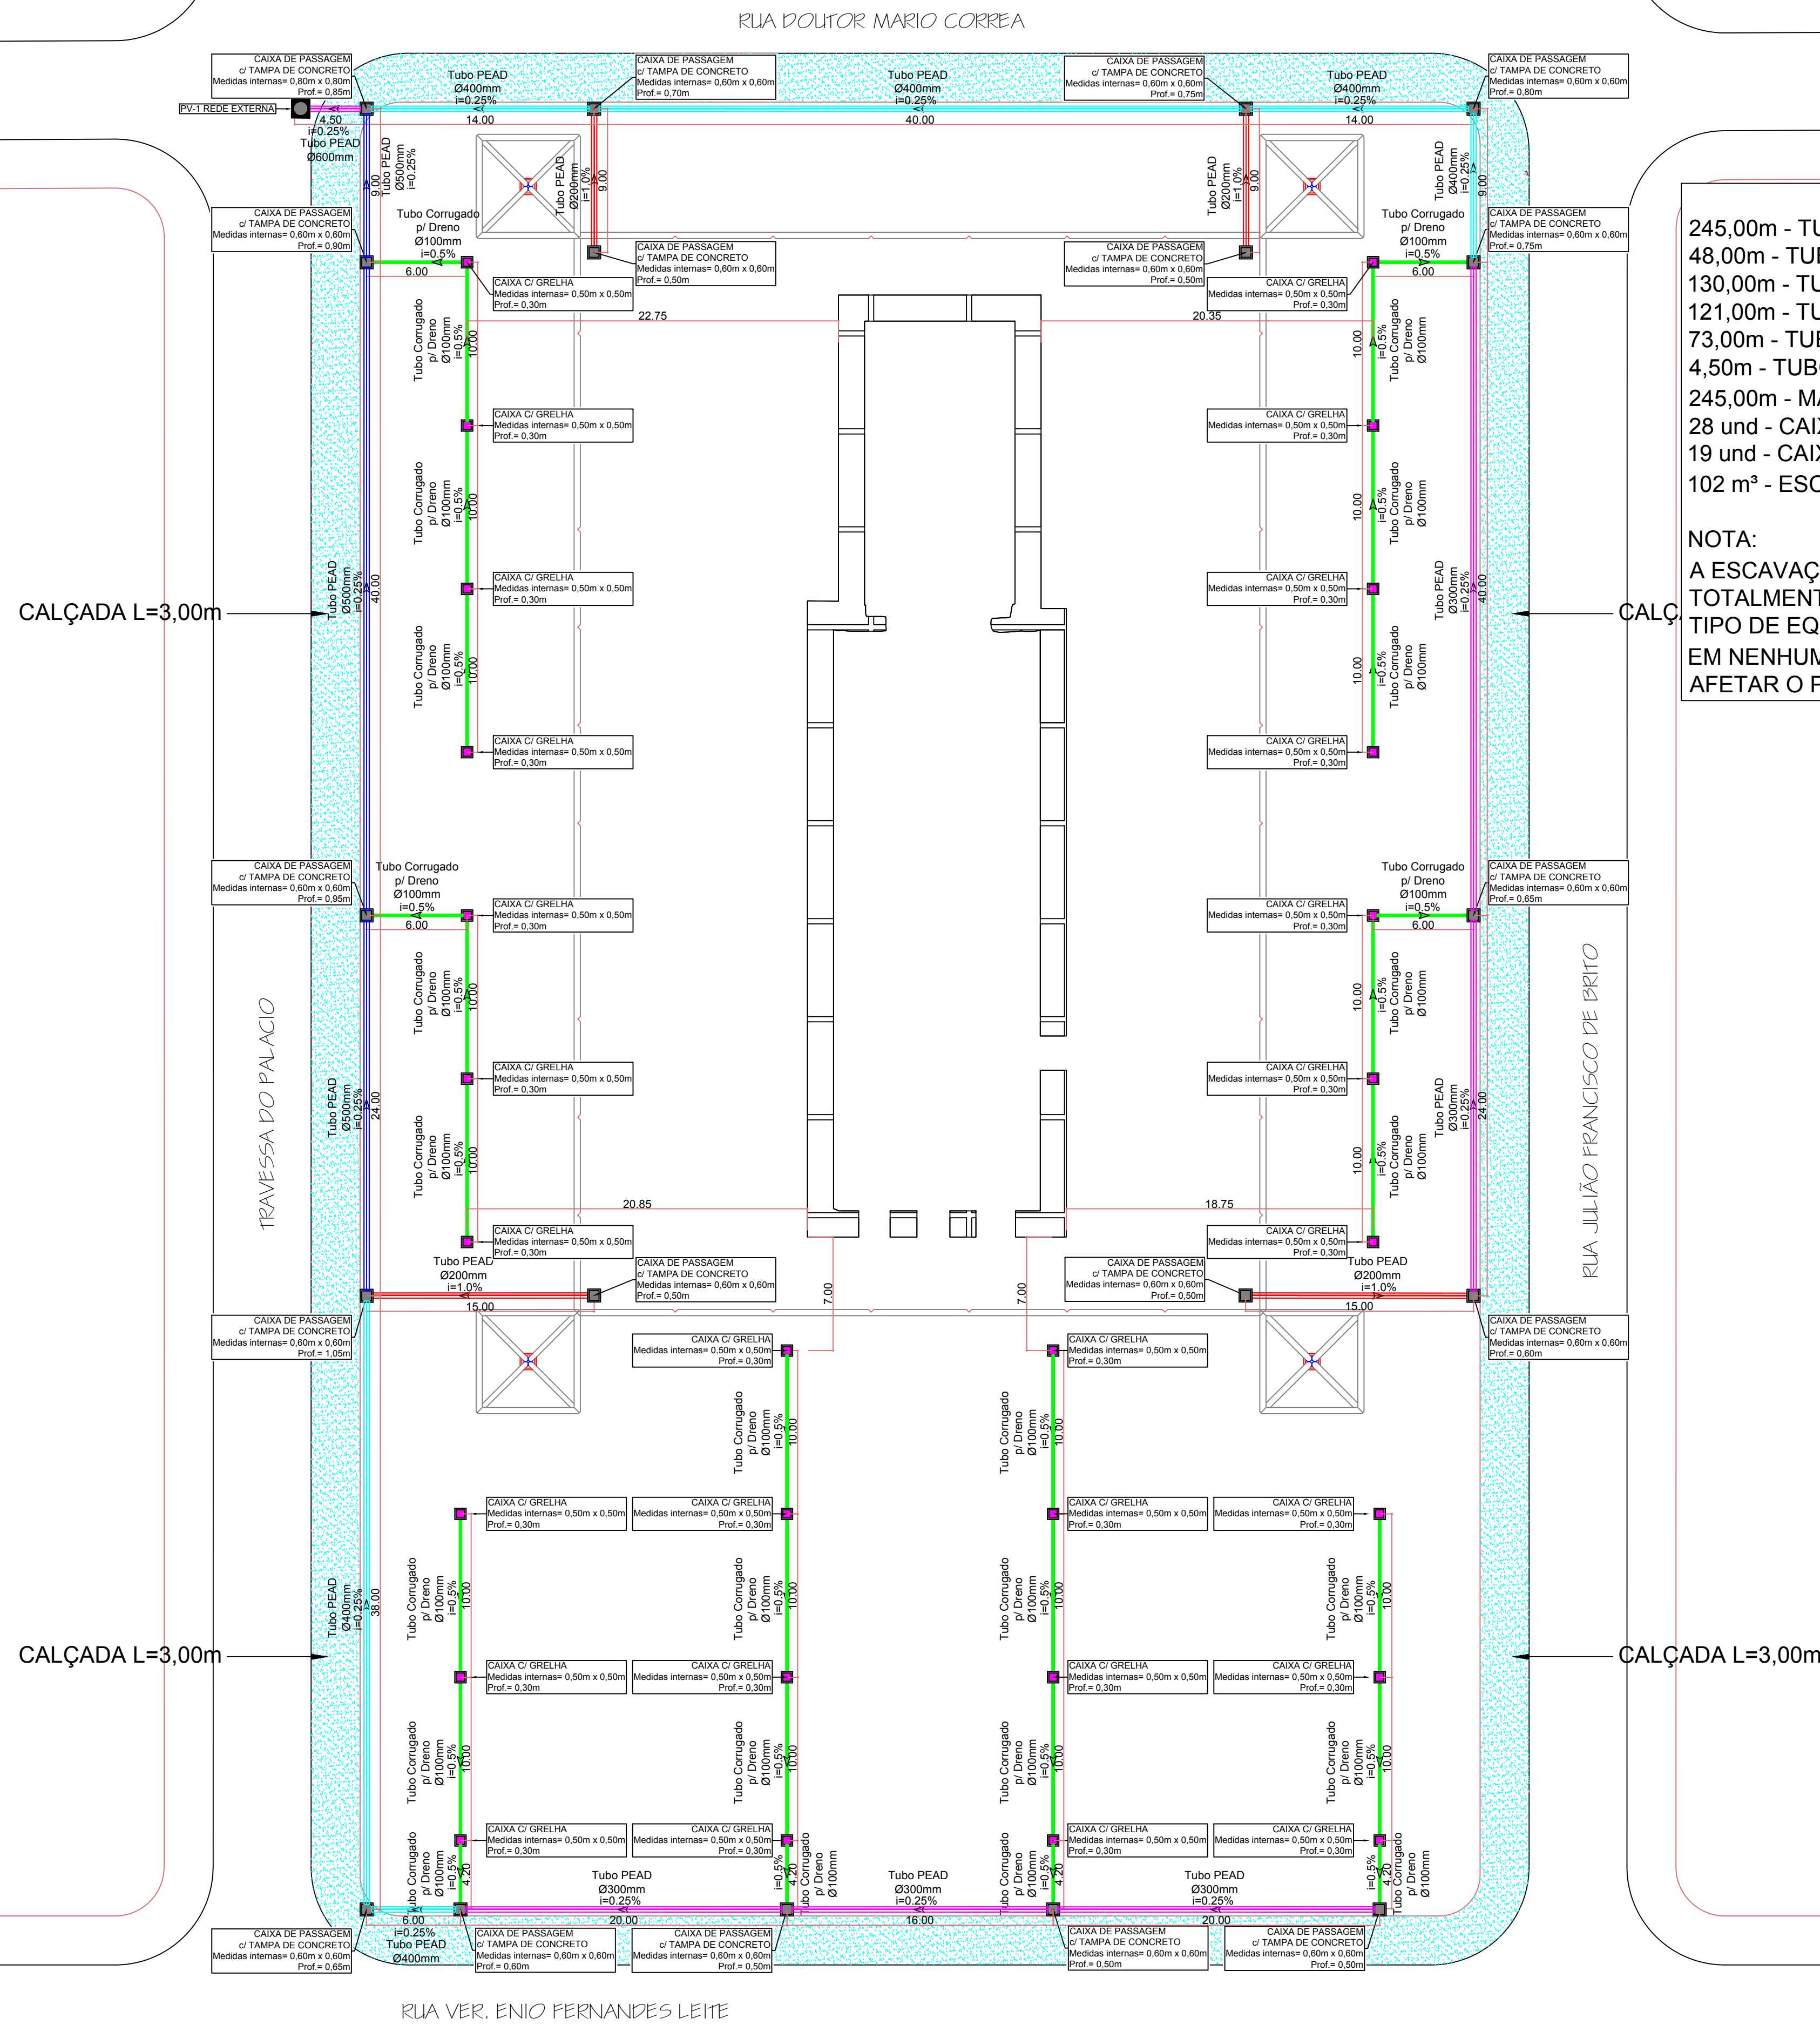

QUANTITATIVO	
245,00m	- TUBO CORRUGADO P/ DRENO Ø100mm
48,00m	- TUBO PEAD PARA DRENAGEM Ø200mm
130,00m	- TUBO PEAD PARA DRENAGEM Ø300mm
121,00m	- TUBO PEAD PARA DRENAGEM Ø400mm
73,00m	- TUBO PEAD PARA DRENAGEM Ø500mm
4,50m	- TUBO PEAD PARA DRENAGEM Ø600mm
245,00m	- MANTA GEOTÊXTIL TIPO ENVELOPE
28 und	- CAIXA DE CONCRETO COM GRELHAS
19 und	- CAIXA DE CONCRETO COM TAMPA
102 m³	- ESCAVAÇÃO EM TERRENO NATURAL

NOTA:
A ESCAVAÇÃO NA ÁREA DA RUINA DEVARÁ SER TOTALMENTE MANUAL, SEM USO DE QUALQUER TIPO DE EQUIPAMENTO MECANICO.
EM NENHUMA HIPOTHESE A ESCAVAÇÃO DEVERÁ AFETAR O PATRIMONIO EXISTENTE.



Serviço Público Federal
Ministério da Cultura
INSTITUTO DO PATRIMÔNIO HISTÓRICO E ARTÍSTICO NACIONAL

APROVADO

PROCESSO Nº **01425.000344/2022-12**

PARECER TÉCNICO Nº **57/2023/DIVTEC IPHAN-MT/IPHAN-MT**

DATA DE EMISSÃO: **15/03/2023**

DATA DE VALIDADE: **15/03/2025**

NÃO EXIME A ANÁLISE DOS DEMAIS ÓRGÃOS COMPETENTES

ATENÇÃO: A EXECUÇÃO DA OBRA DEVERÁ SER PRECEDIDA DE APRESENTAÇÃO DE PROJETO DE ACOMPANHAMENTO ARQUEOLÓGICO NOS TERMOS DA INSTRUÇÃO NORMATIVA Nº 01/2015/IPHAN, CONFORME TRE ANEXO.



Adriano Orivaldo de Barros
Chefe Divisão Técnica IPHAN-MT
Portaria nº 168 de 18/03/2021
Mat. Sape nº 2088329

- DRENO CORRUGADO - Ø100mm
- TUBO DRENSGEM PEAD - Ø200mm
- TUBO DRENSGEM PEAD - Ø300mm
- TUBO DRENSGEM PEAD - Ø400mm
- TUBO DRENSGEM PEAD - Ø500mm

											
PROJETO EXECUTIVO DE DRENAGEM											
OBRA	SISTEMA DE DRENAGEM DE ÁGUAS PLUVIAIS - RUÍNAS DA ANTIGA IGREJA DE VILA BELA/MT										
PROPRIETÁRIO CPF/ CNPJ	SECRETARIA DE ESTADO DE INFRAESTRUTURA E LOGÍSTICA SINFRA										
ENDEREÇO	R. Eng. Edgar Prado Arze, S/N - Centro Político Administrativo, Cuiabá - MT, 78049-906										
AUTOR DO PROJETO CREA/ CAU	Marco Aurelio Mendes Ferreira Engº Sanitarista - CREA 120094846-7 RN										
CO-AUTOR DO PROJETO CREA/ CAU	Consórcio Integração										
RESP. P/ EXECUÇÃO CREA/ CAU											
ESCALA INDICADA	ASSUNTO DET. DRENAGEM TIPO SUPERFICIAL C/ GRELHAS										
DATA FEV/2023											
REVISÃO 01											
FOLHA Nº 02 /04											
<table><tr><th colspan="2">ESTATÍSTICAS</th><th rowspan="2">COEF. APROVEIT.</th><th rowspan="2">COORDENADAS GEOGRÁFICAS</th></tr><tr><th>ÁREAS (m²)</th><th>% OCUPAÇÃO</th></tr><tr><td></td><td>TERREO</td><td>DEMAIS PAV.</td><td></td></tr></table>		ESTATÍSTICAS		COEF. APROVEIT.	COORDENADAS GEOGRÁFICAS	ÁREAS (m²)	% OCUPAÇÃO		TERREO	DEMAIS PAV.	
ESTATÍSTICAS		COEF. APROVEIT.	COORDENADAS GEOGRÁFICAS								
ÁREAS (m²)	% OCUPAÇÃO										
	TERREO	DEMAIS PAV.									